




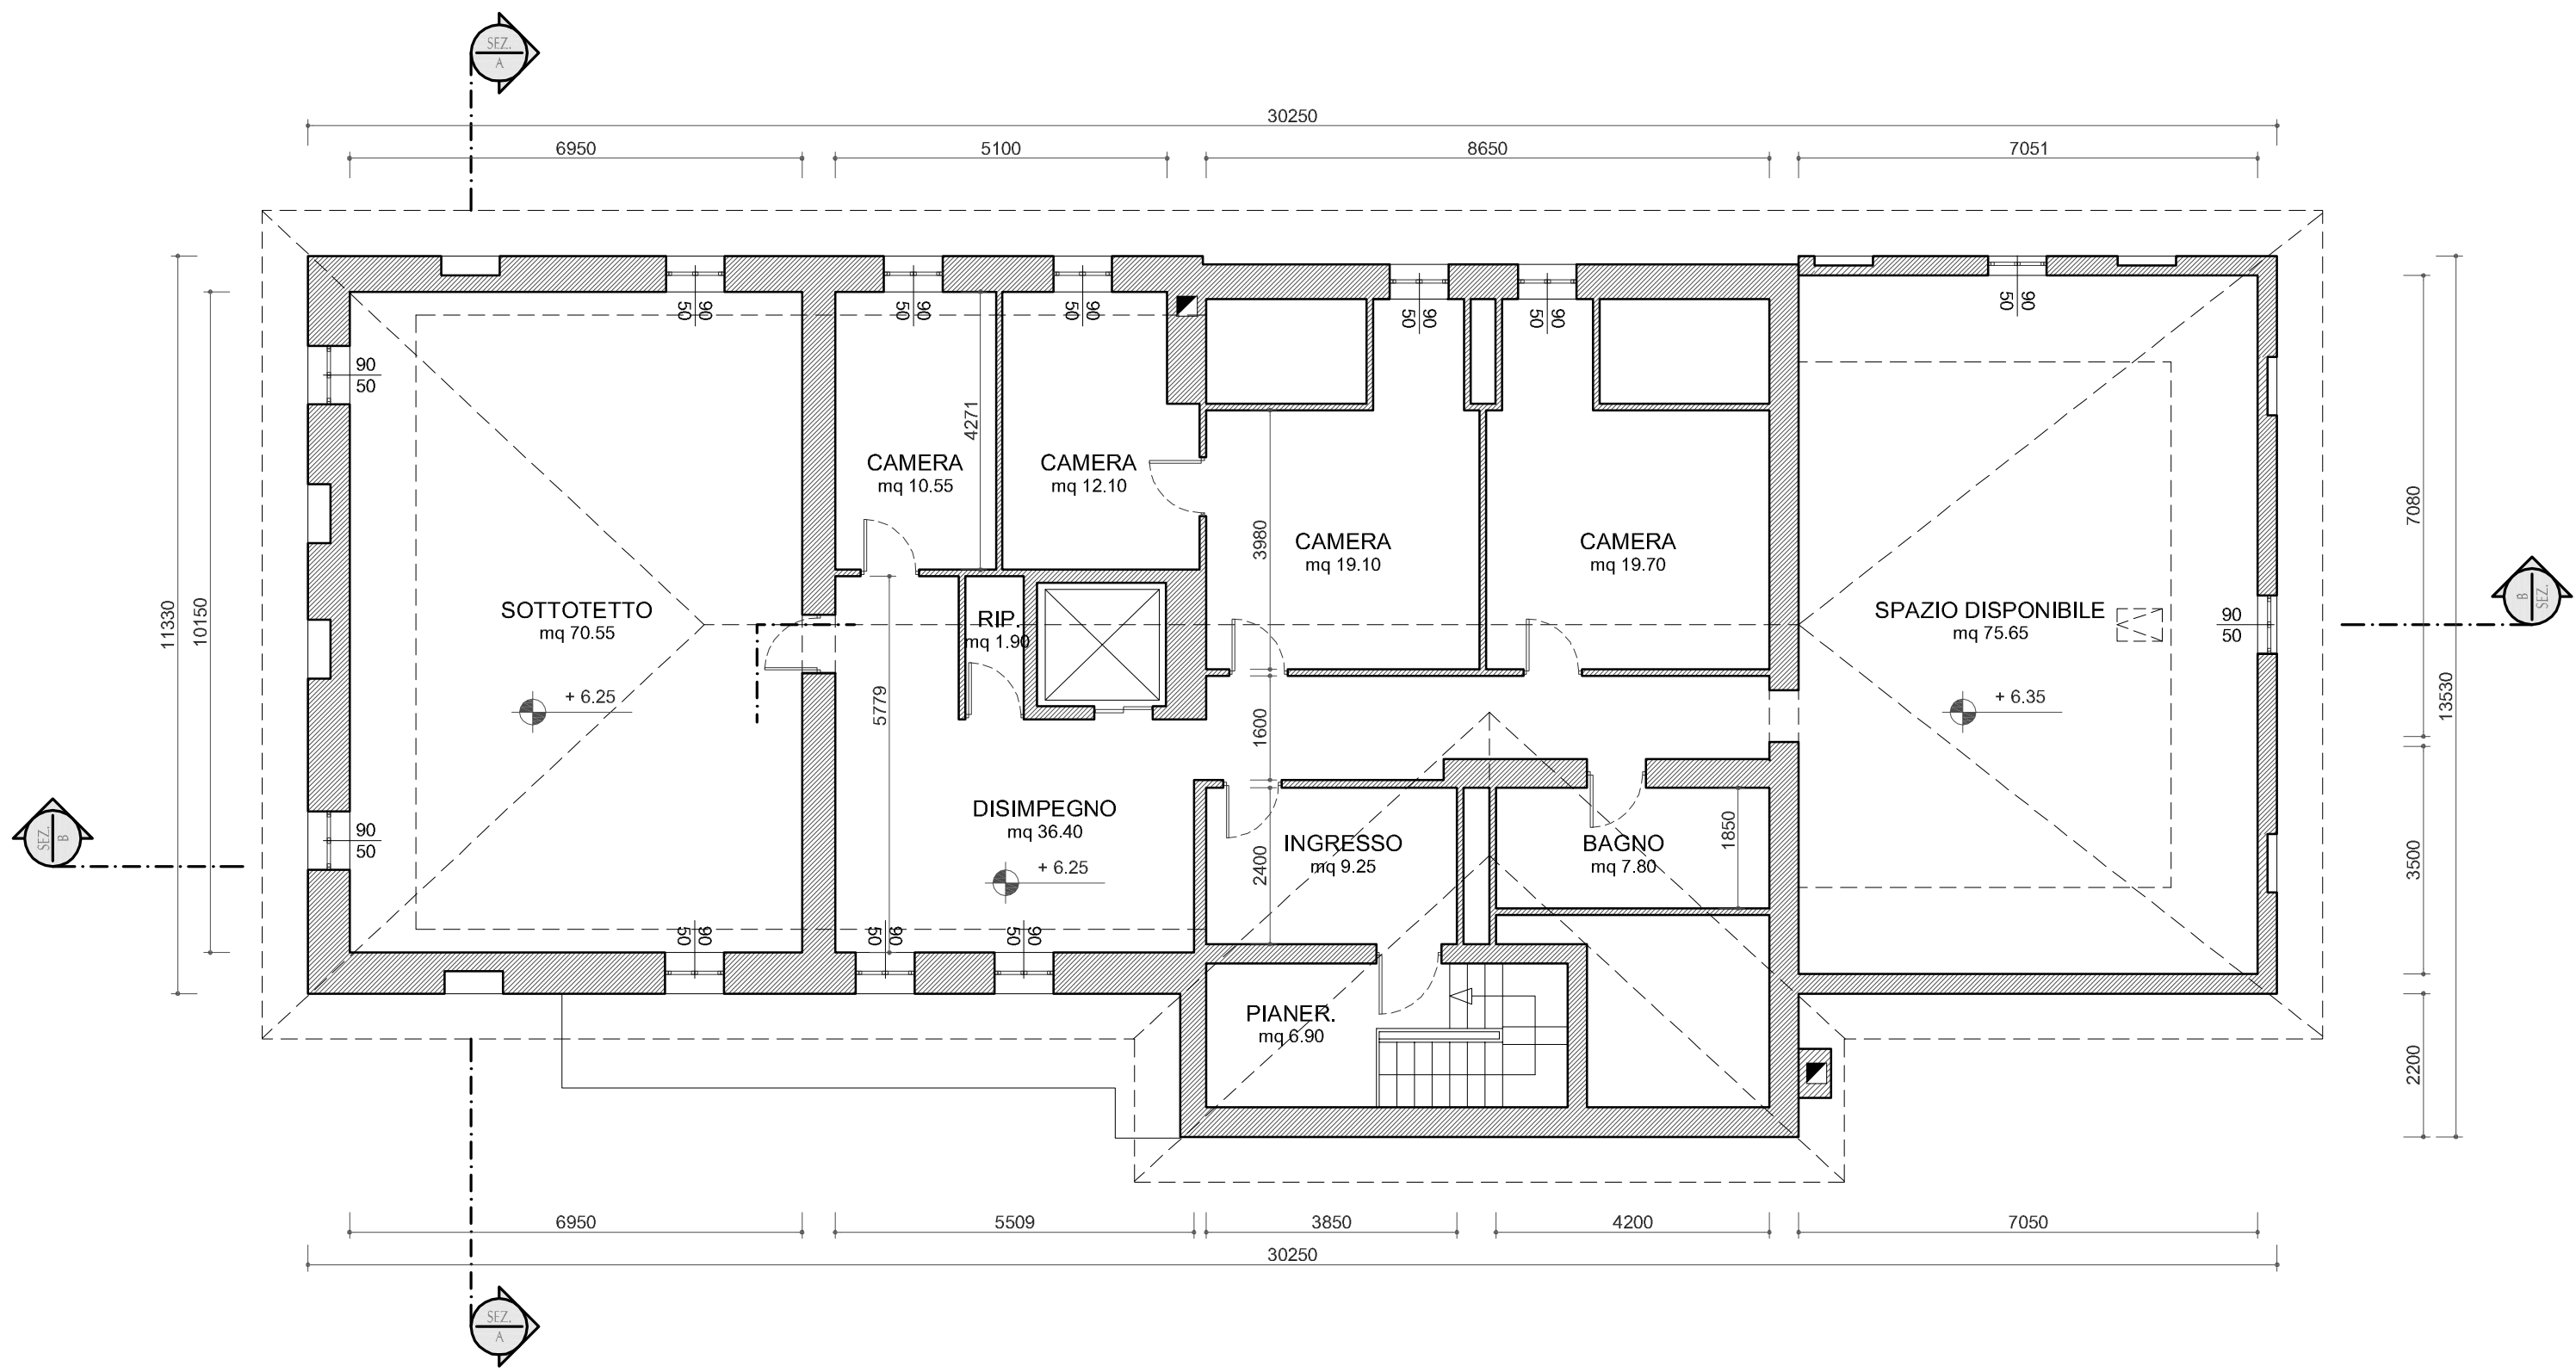


PIANTA PIANO SOTTOTETTO - scala 1:100

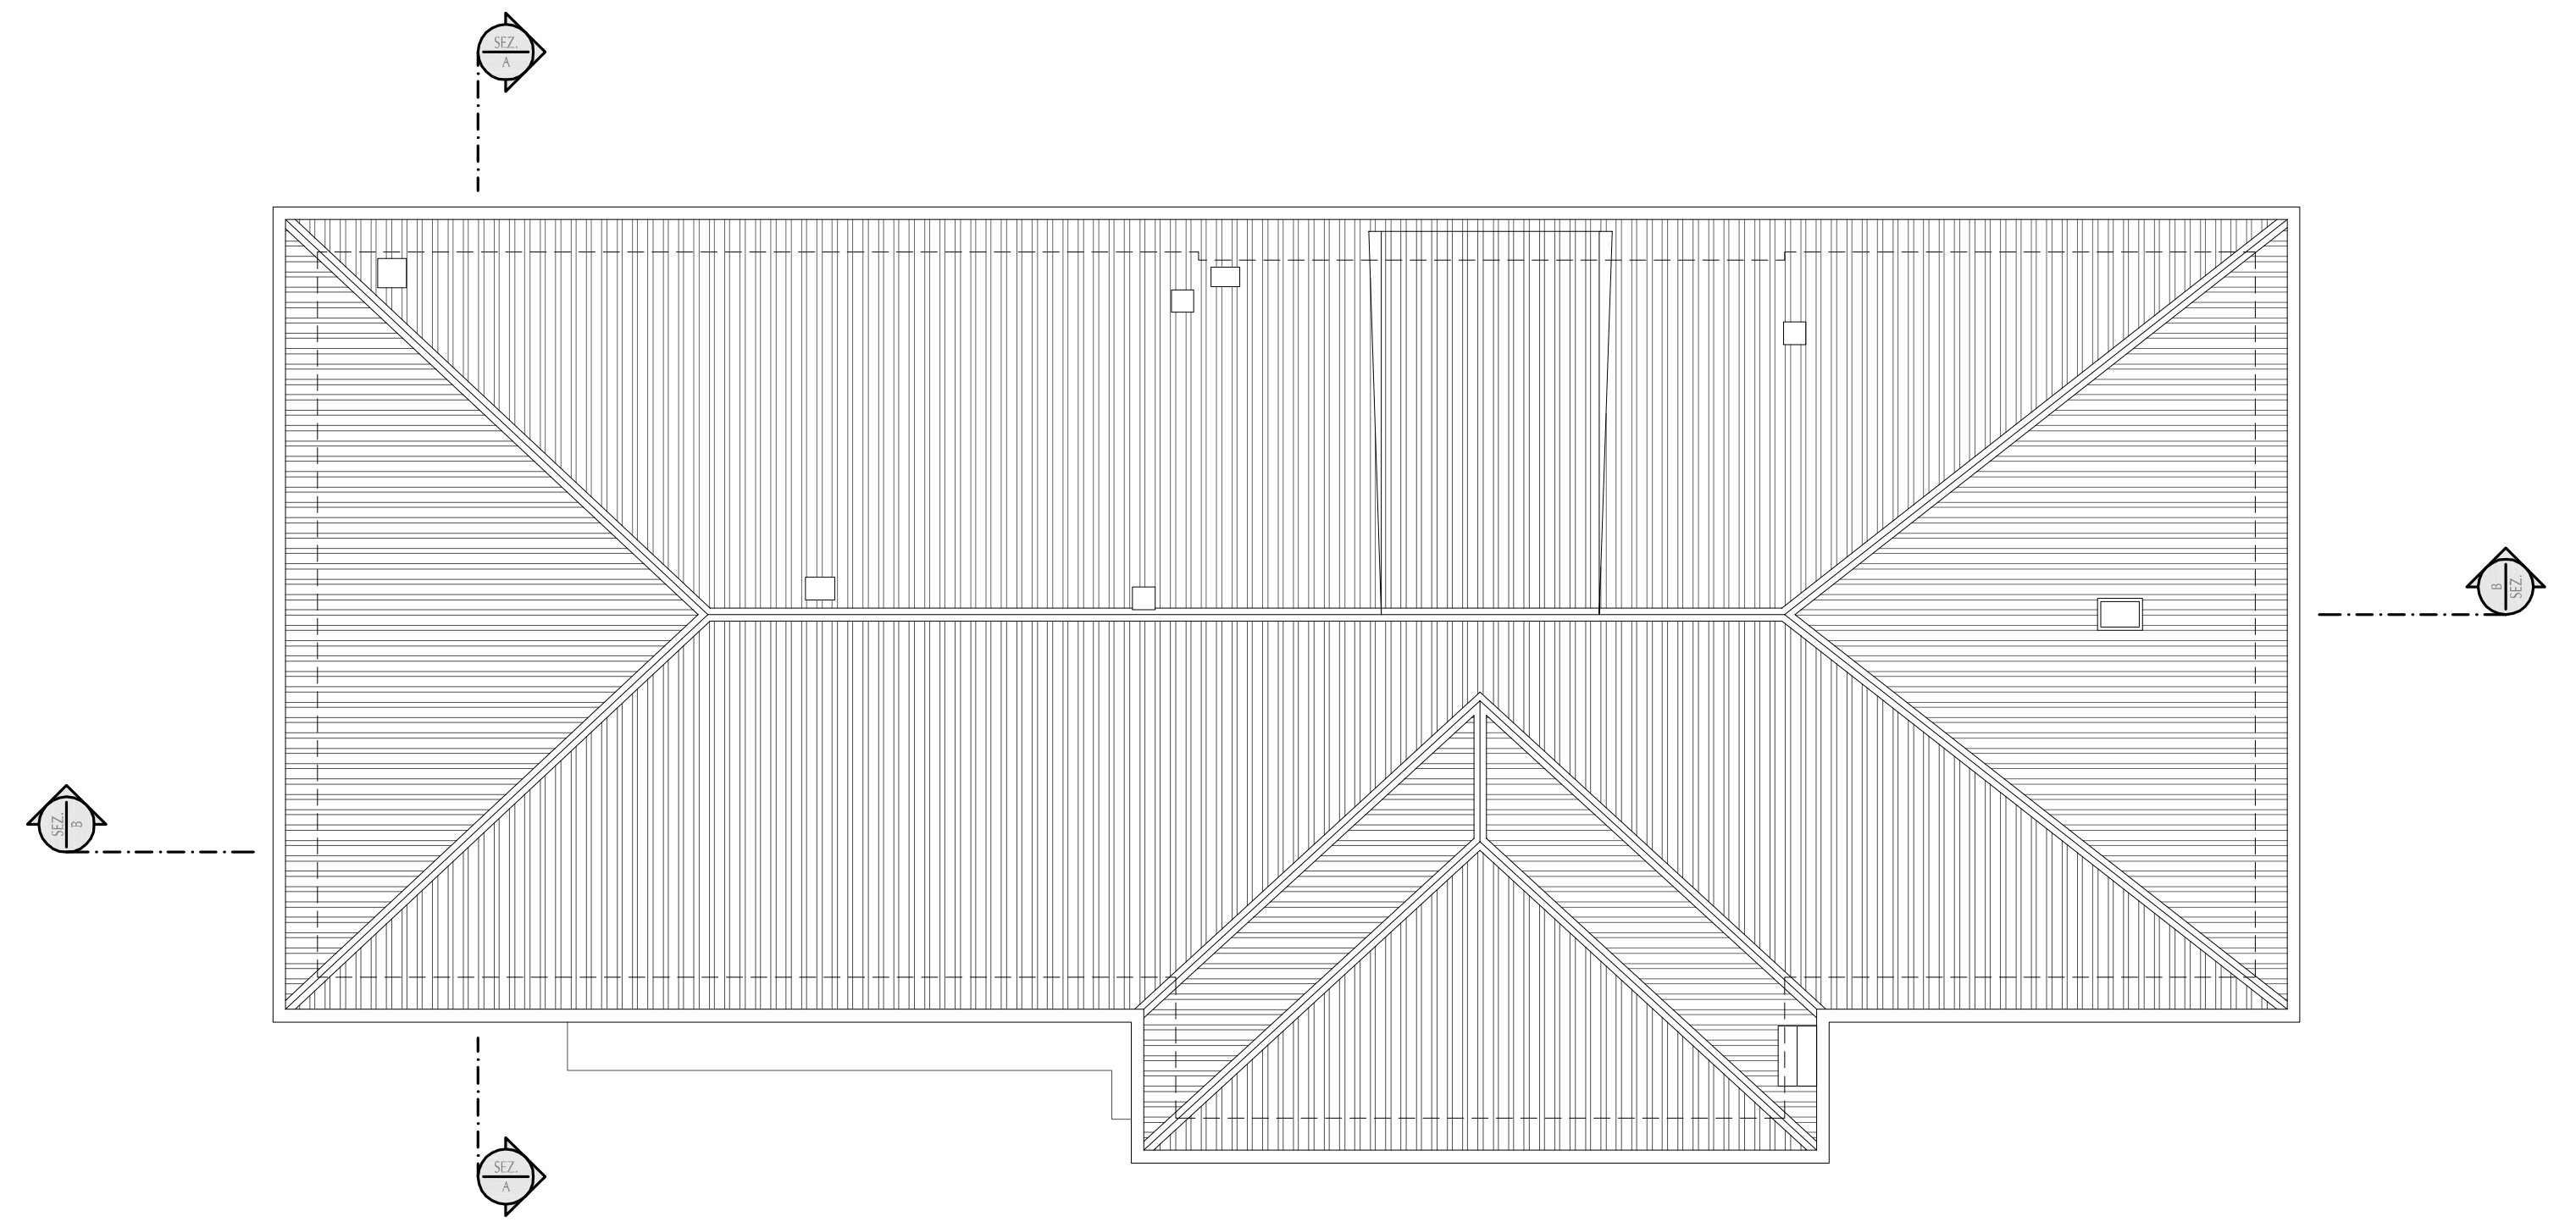

PIANTA PIANO COPERTURA - scala 1:100

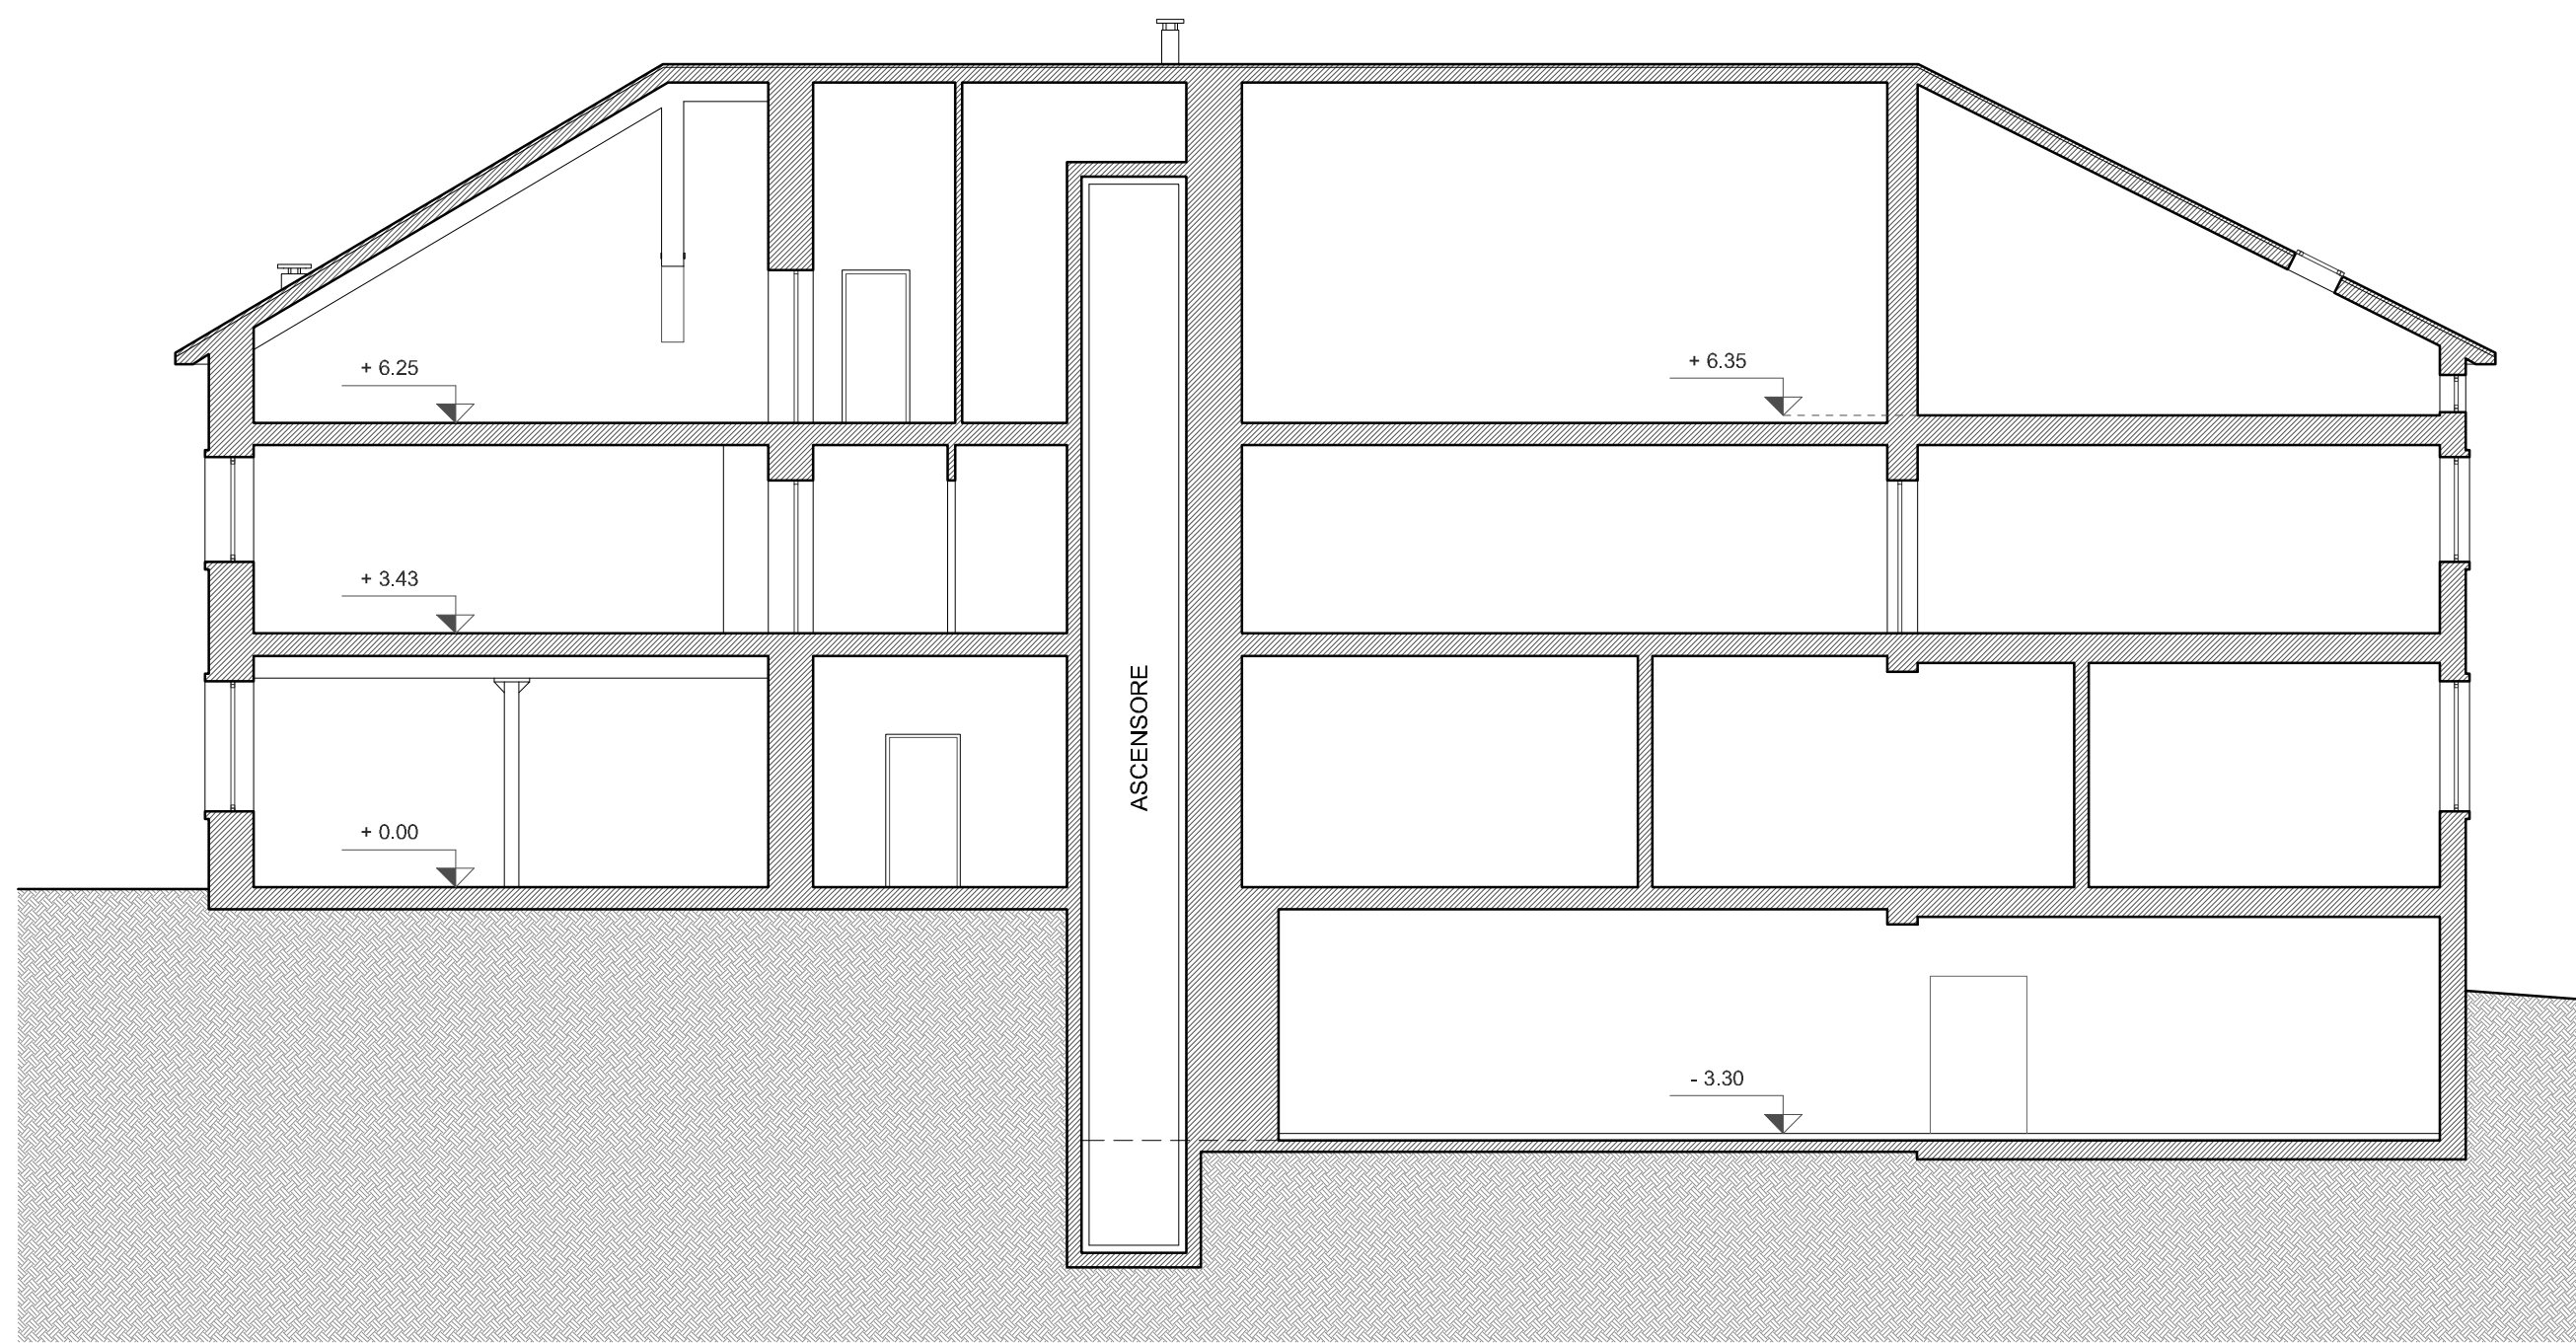

SEZIONE B-B - scala 1:100

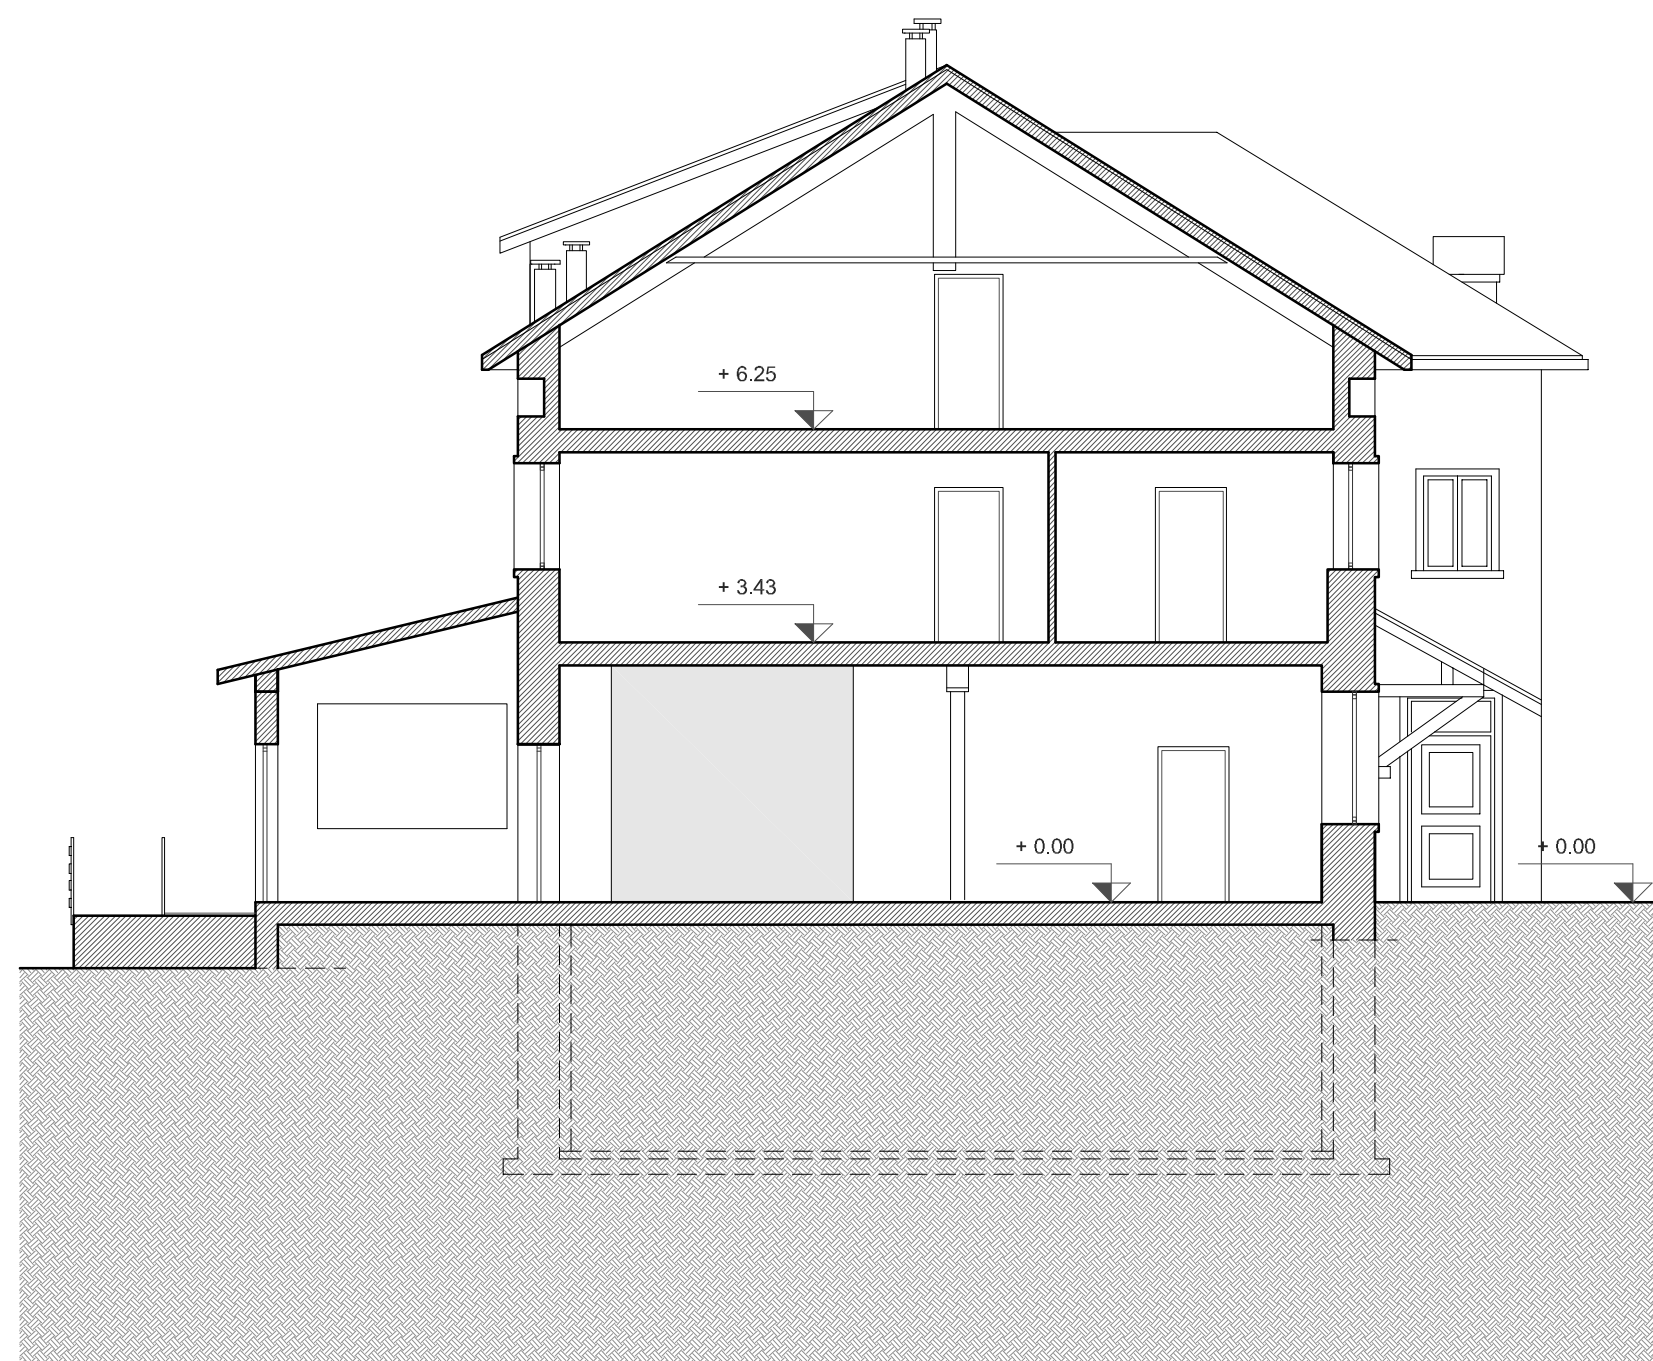

SEZIONE A-A - scala 1:100

COMUNE DI GALLIO

Provincia di Vicenza

PROGETTO: Ristrutturazione Scuola Materna S. Giuseppe a Gallio - progetto esecutivo

ELABORATO: STATO DI FATTO - PIANTE, SEZIONI

COMMITTENTE: COMUNE DI GALLIO

PROGETTISTA: **ARCH. FABIO GLODER**
Ordine degli Architetti della Provincia di Vicenza n°1952
Via D. Antonio Fincati 65, 36032 Gallio
Tel. e Fax. 0424-65549
e_mail: fabioglooder@gmail.com

TAVOLA :
A_02

SCALA: 1:100

DATA: Settembre 2016

AGGIORNAMENTI:

IDENTIF. CATASTALI: fg. 2 mappale 493

Il progettista

Il committente
Ufficio Lavori Pubblici