

COMUNE DI GALLIO

Provincia di Vicenza

PROGETTO:

Ristrutturazione Scuola Materna S. Giuseppe a Gallio - progetto esecutivo

TAVOLA :

A_13

ELABORATO:

ABACO DELLE PORTE

SCALA:

1:50/1:25

DATA:

Settembre 2016

COMMITTENTE:

COMUNE DI GALLIO

AGGIORNAMENTI:

IDENTIF. CATASTALI:

fg. 2 mappale 493

PROGETTISTA:

ARCH. FABIO GLODER

Ordine degli Architetti della Provincia di Vicenza n°1952

Via D.Antonio Fincati 65, 36032 Gallio

Tel. e Fax. 0424-65549

e_mail: fabiogloder@gmail.com



Il progettista

Il committente
Ufficio Lavori Pubblici


CATEGORIA
PORTE ESTERNE

TIPO
Pe 01

U.S. GIARDINO

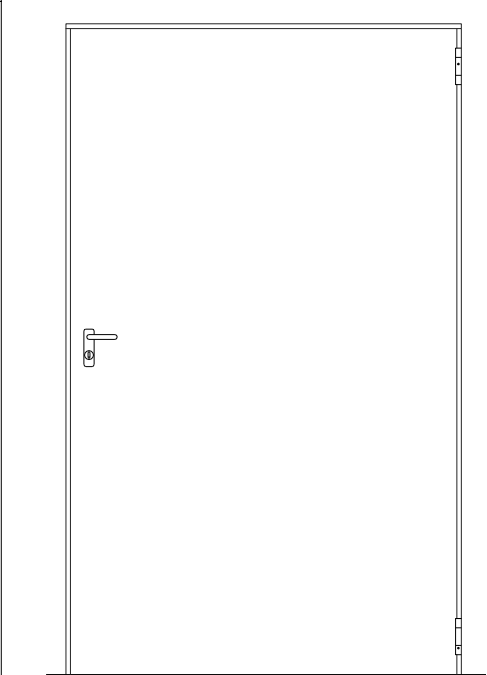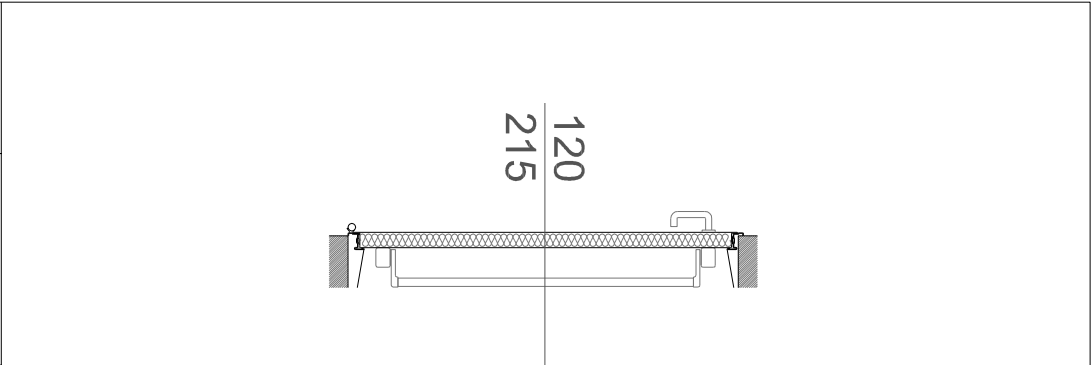

esterno	
---------	--

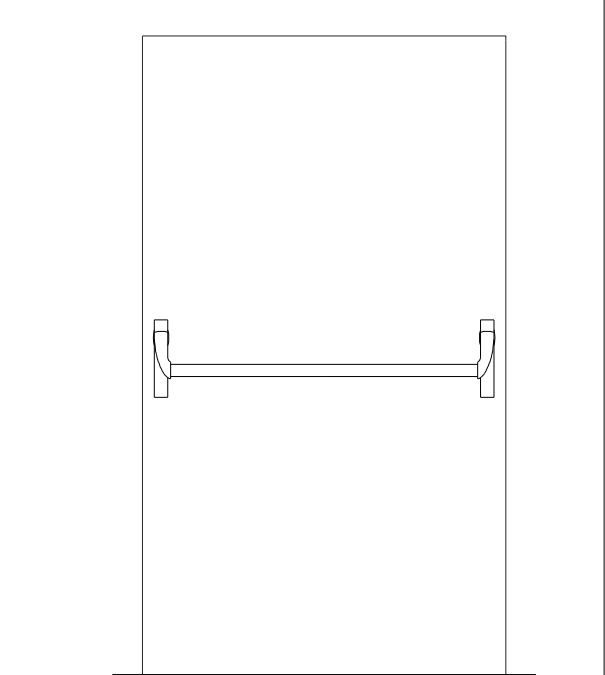

interno

SCALA 1:25

QUANTITA'

PIANO TERRA		PIANO PRIMO		PIANO SECONDO		PIANO TERZO		PIANO QUARTO		PIANO QUINTO		TOTALE	
1	-	-	-	-	-	-	-	-	-	-	-	1	-
	1 SX		-		-		-		-		-		2 SX

MATERIALE

TELAIO IN PROFILI DI LAMIERA ACCIAIO ZINCATO A CALDO VERNICIATO

FINITURA
COLORE

VERNICE A POLVERI EPOSSI-POLIESTERE TERMOINDURITE IN FORNO A 180°
TINTA RAL DA DEFINIRE

FERRAMENTA
VETRO

IN ACCIAIO VERNICIATO
NO

SERRATURA NORMALE
SERR. SICUREZZA TIPO YALE

NO
SI

SOPRALUCE
TAGLIO PARAFREDDO-SCOPINO

NO
SI

CHIUDIPIORTA A PAVIMENTO
CHIUDIPIORTA AEREO

NO
SI

PORTA ANTINCENDIO REI (60-120...)
MANIGLIA

NO
PLASTICA

MANIGLIONE ANTIPANICO
FERMAPORTA



PROFILO TUBOLARE IN ALLUMINIO ANODIZZATO E PLASTICA
NO

NOTE


CATEGORIA
PORTE ESTERNE

TIPO
Pi 01-02-06

U.S. LOCALI

 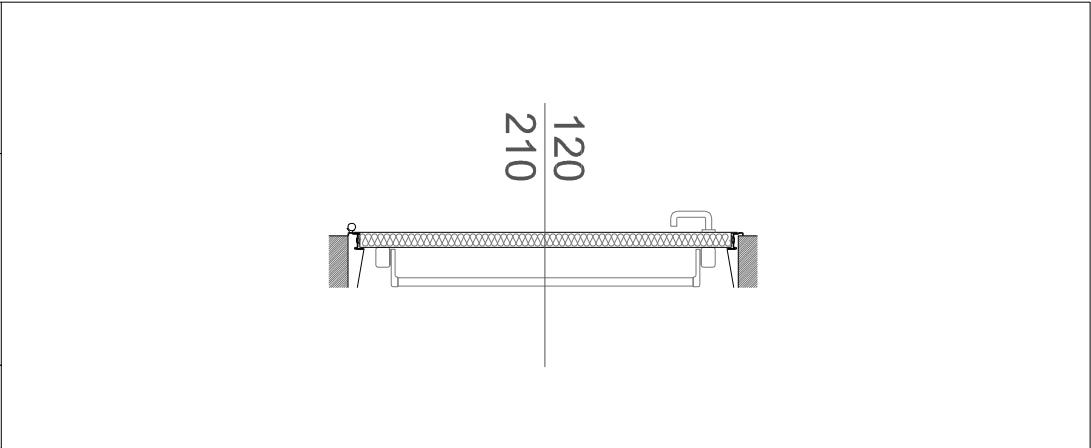

esterno

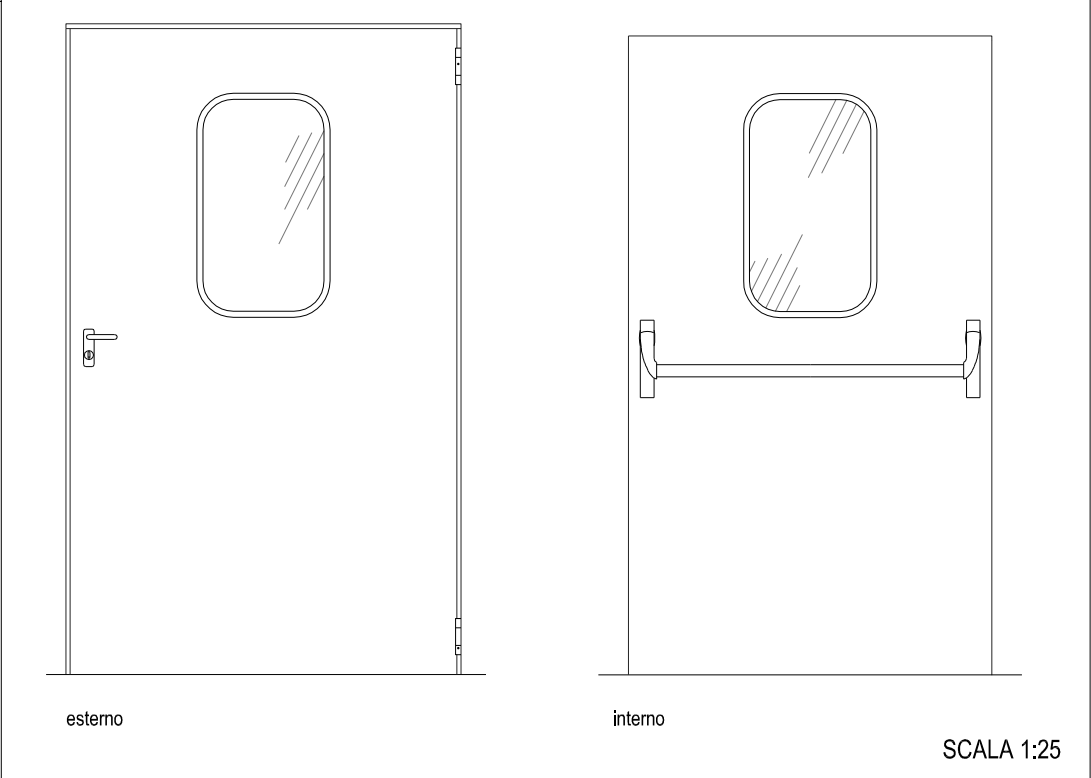

interno

SCALA 1:25

SCALA 1:25

QUANTITA'

PIANO TERRA		PIANO PRIMO		PIANO SECONDO		PIANO TERZO		PIANO QUARTO		PIANO QUINTO		TOTALE	
2	-	1	-	-	-	-	-	-	-	-	-	3	-
	2 SX		1 SX		-		-		-		-		3 SX

MATERIALE

TELAIO IN PROFILI DI LAMIERA ACCIAIO ZINCATO A CALDO VERNICIATO

FINITURA
COLORE

VERNICE A POLVERI EPOSSI-POLIESTERE TERMOINDURITE IN FORNO A 180°
TINTA RAL DA DEFINIRE

COLORE
FERRAMENTA

	IN ACCIAIO VERNICIATO
--	-----------------------

VETRO

NO

SERRATURA NORMALE

NO

SERR. SICUREZZA TIPO YALE

SI

SOPRALUCE

NO

TAGLIO PARAFREDDO-SCOPINO

SI

CHIUDI PORTA A PAVIMENTO

NO

CHIUDI PORTA AEREO
☐

NO
YES

PORTA ANTINCENDIO REI (60-120...)
MANICOLA

NO
ELASTIC

MANIGLIA
MANIGLIONE ANTIRANICO

PLASTICA
PROFILO TURCOLE IN ALLUMINIO ANODIZZATO E PLASTICA

FERMADORTA

PROFILO TUBOLARE IN ALLUMINIO ANODIZZATO E PLASTICA	
NO	

PERMAPORTA
NOTE

NO
OBL'O' IN VETRO



NOTE

OBES IN VETRO	
---------------	--


CATEGORIA
PORTE ESTERNE

TIPO
Pi 04-05

PORTE LOCALI INTERNI

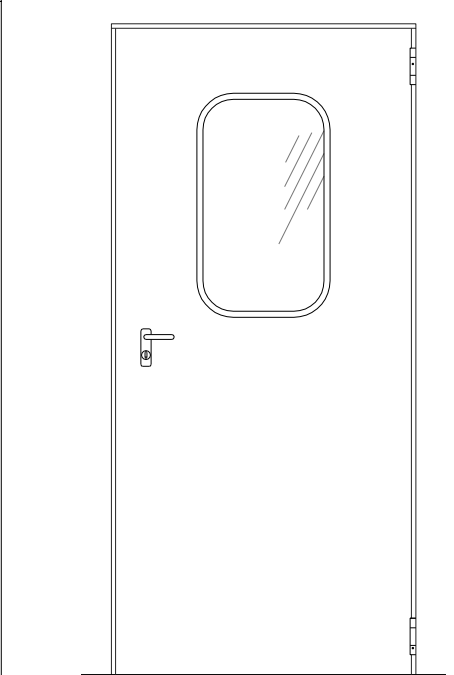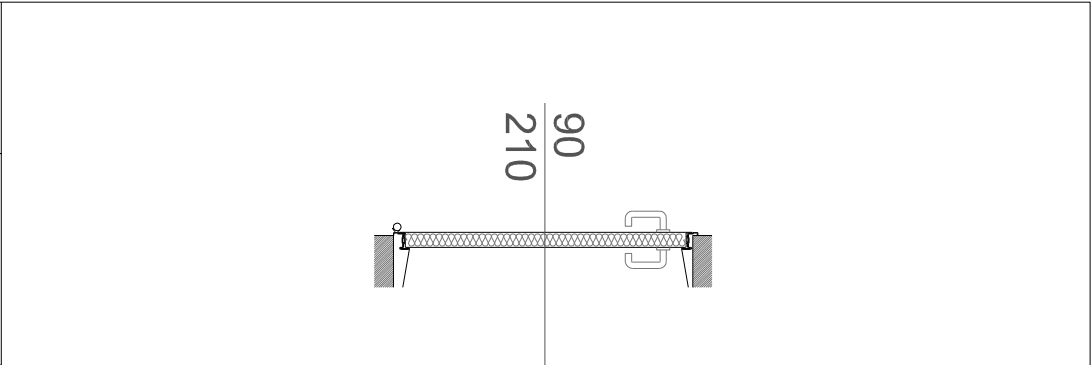

esterno

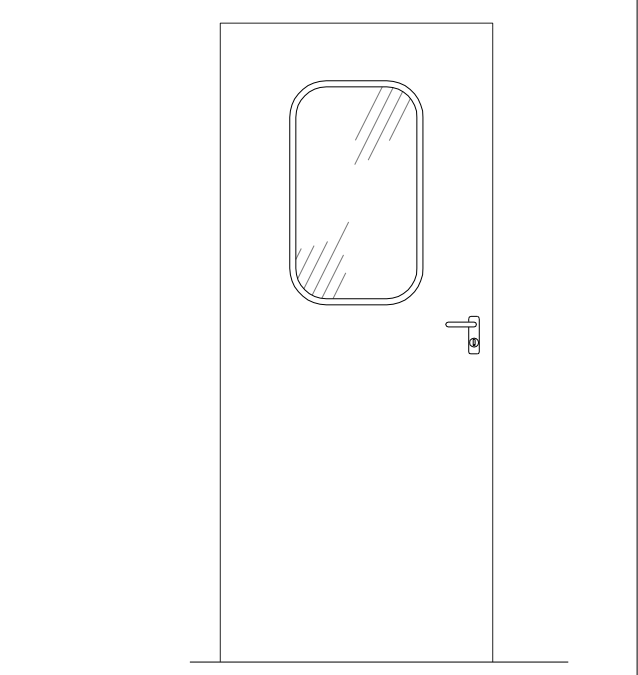

interno

SCALA 1:25

QUANTITA'	
-----------	--

PIANO TERRA		PIANO PRIMO		PIANO SECONDO		PIANO TERZO		PIANO QUARTO		PIANO QUINTO		TOTALE	
-	-	2	1DX	-	-	-	-	-	-	-	-	2	1 SX
	-		1 SX		-		-		-		-		1 DX

MATERIALE

TELAIO IN PROFILI DI LAMIERA ACCIAIO ZINCATO A CALDO VERNICIATO

FINITURA
COLORE

VERNICE A POLVERI EPOSSI-POLIESTERE TERMOINDURITE IN FORNO A 180°
TINTA RAL DA DEFINIRE

COLORE
FERRAMENTA

	IN ACCIAIO VERNICIATO
--	-----------------------

VETRO

NO

SERRATURA NORMALE

NO

SERR. SICUREZZA TIPO YALE

SI

SOPRALUCE

NO

TAGLIO PARAFREDDO-SCOPINO

NO

CHIUDI PORTA A PAVIMENTO

NO

CHIUDI PORTA AEREO

NO
YES

PORTA ANTINCENDIO REI (60-120...)
MANICOLA

NO
ELASTIC

MANIGLIA
MANIGLIONE ANTIRANICO

PLASTICA
NO

FERMADORTA

	NO
	NO

PERMAPORTA
NOTE

NO
OBL' O' IN VETRO



NOTE

OBDO IN VETRO	
1	...
2	...
CATEGORIA
PORTE ESTERNE

TIPO
Pi 03

U.S. LOCALE DORM.

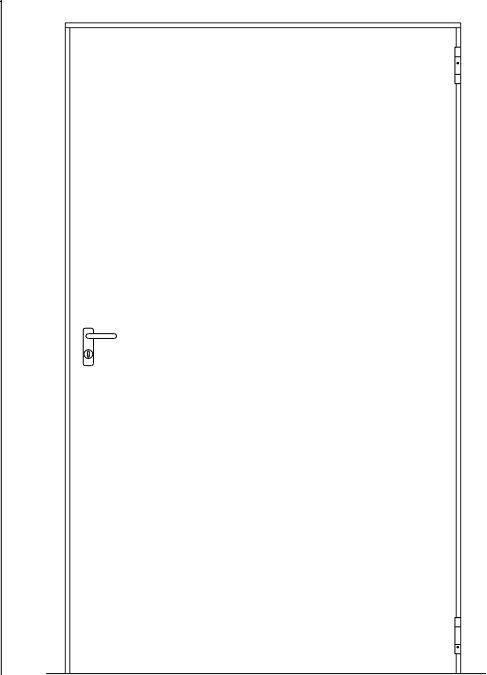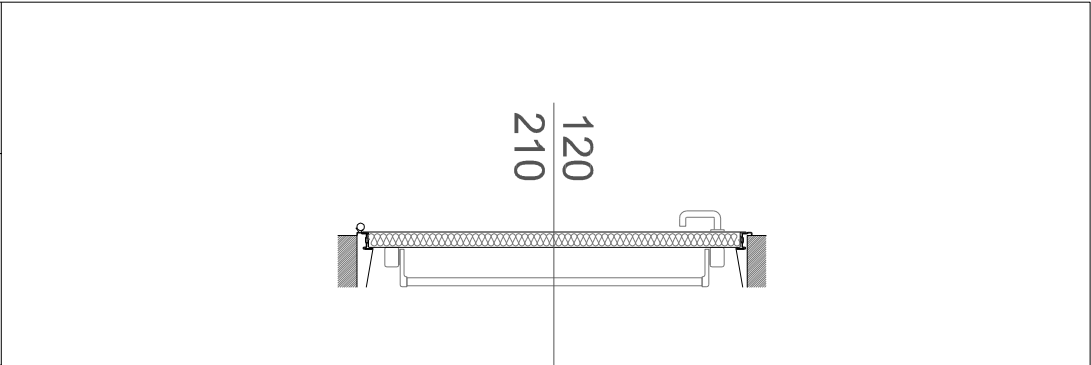

esterno

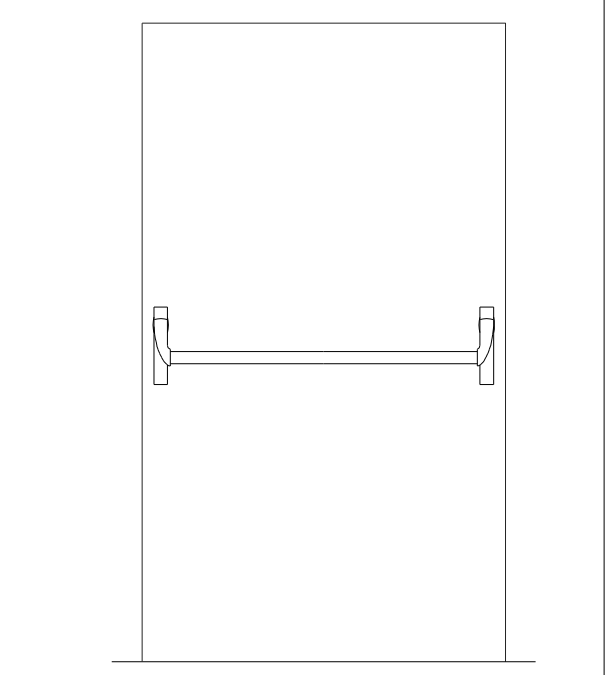

interno

SCALA 1:25

QUANTITA'

[illegible]

MATERIALE

TELAIO IN PROFILI DI LAMIERA ACCIAIO ZINCATO A CALDO VERNICIATO

FINITURA
COLORE

VERNICE A POLVERI EPOSSI-POLIESTERE TERMOINDURITE IN FORNO A 180°
TINTA RAL DA DEFINIRE

COLORE
FERRAMENTA

	IN ACCIAIO VERNICIATO
--	-----------------------

VETRO

NO

SERRATURA NORMALE

NO

SERR. SICUREZZA TIPO YALE

SI

SOPRALUCE

NO

TAGLIO PARAFREDDO-SCOPINO

NO

CHIUDI PORTA A PAVIMENTO

NO

CHIUDI PORTA AEREO

NO

PORTA ANTINCENDIO REI (60-120...)

NO

MANIGLIA

PLASTICA



MANIGLIONE ANTIPANICO

PROFILO TUBOLARE IN ALLUMINIO ANODIZZATO E PLASTICA

FERMAPORTA

NO

NOTE

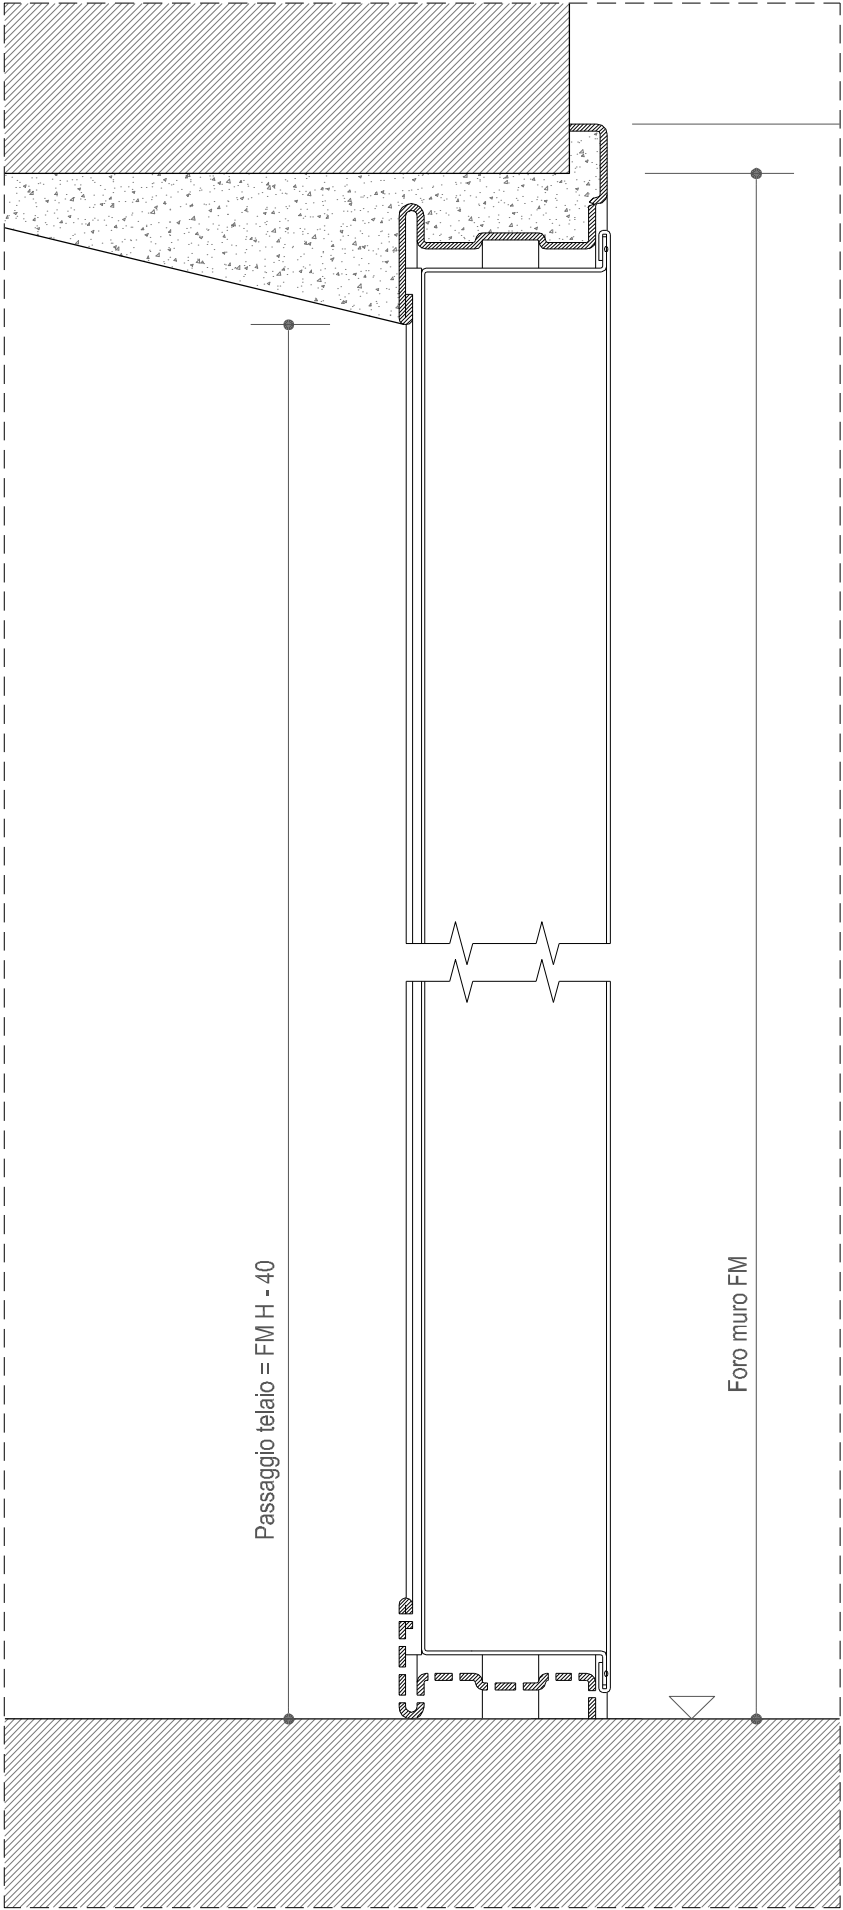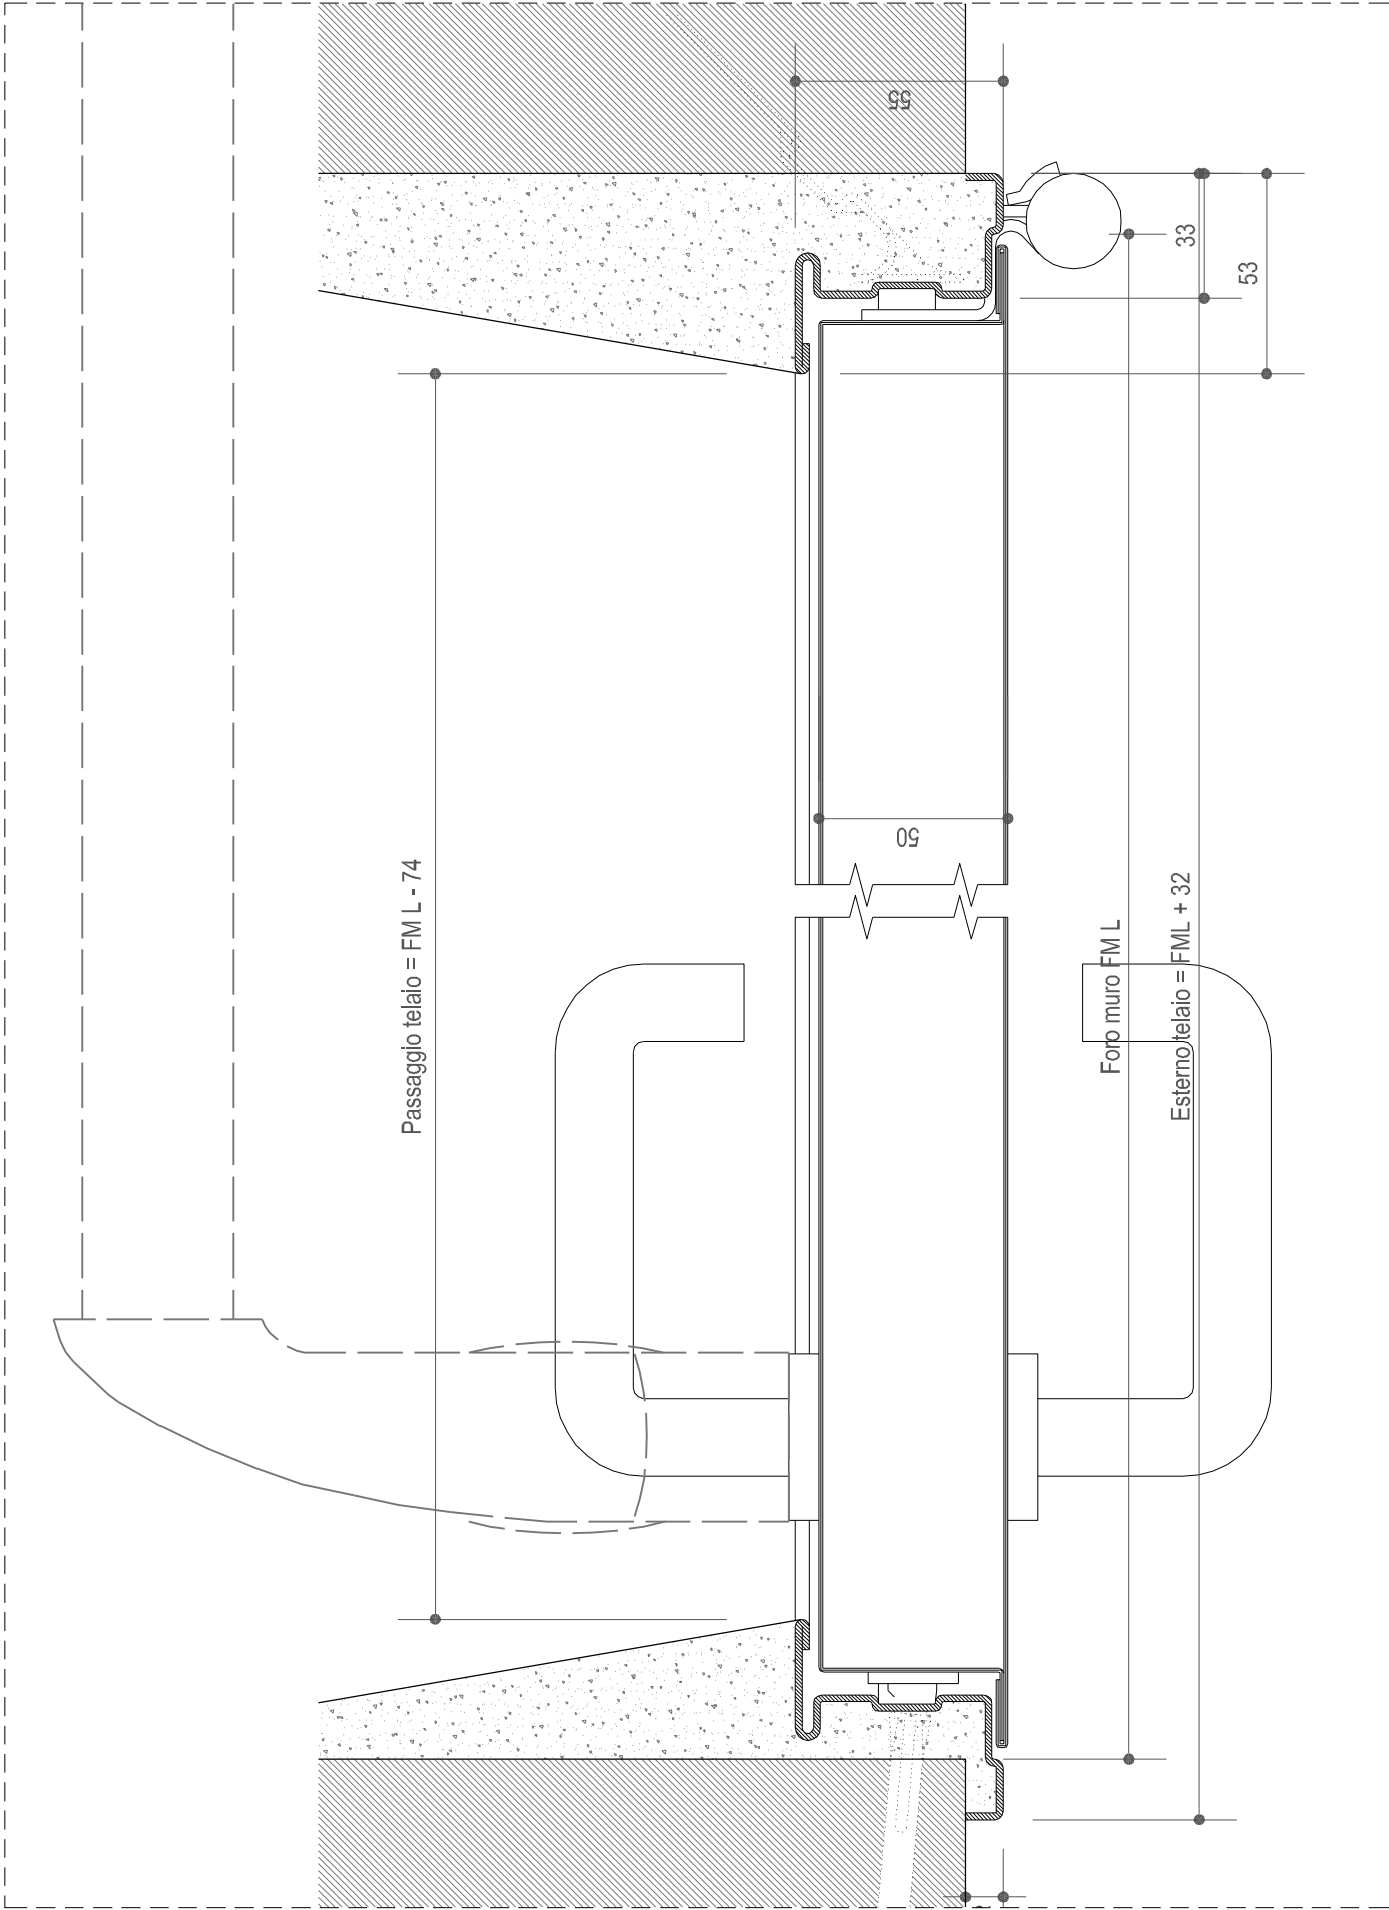CATEGORIA PORTE		
TIPO D 01		
DETTAGLIO TIPO		
	 Passaggio telaio = FM H - 40 Foro muro FM SEZIONE VERTICALE - SCALA 1:2	 Passaggio telaio = FM L - 74 Foro muro FM L Esterno telaio = FML + 32 55 33 53 50 SEZIONE ORIZZONTALE - SCALA 1:2