




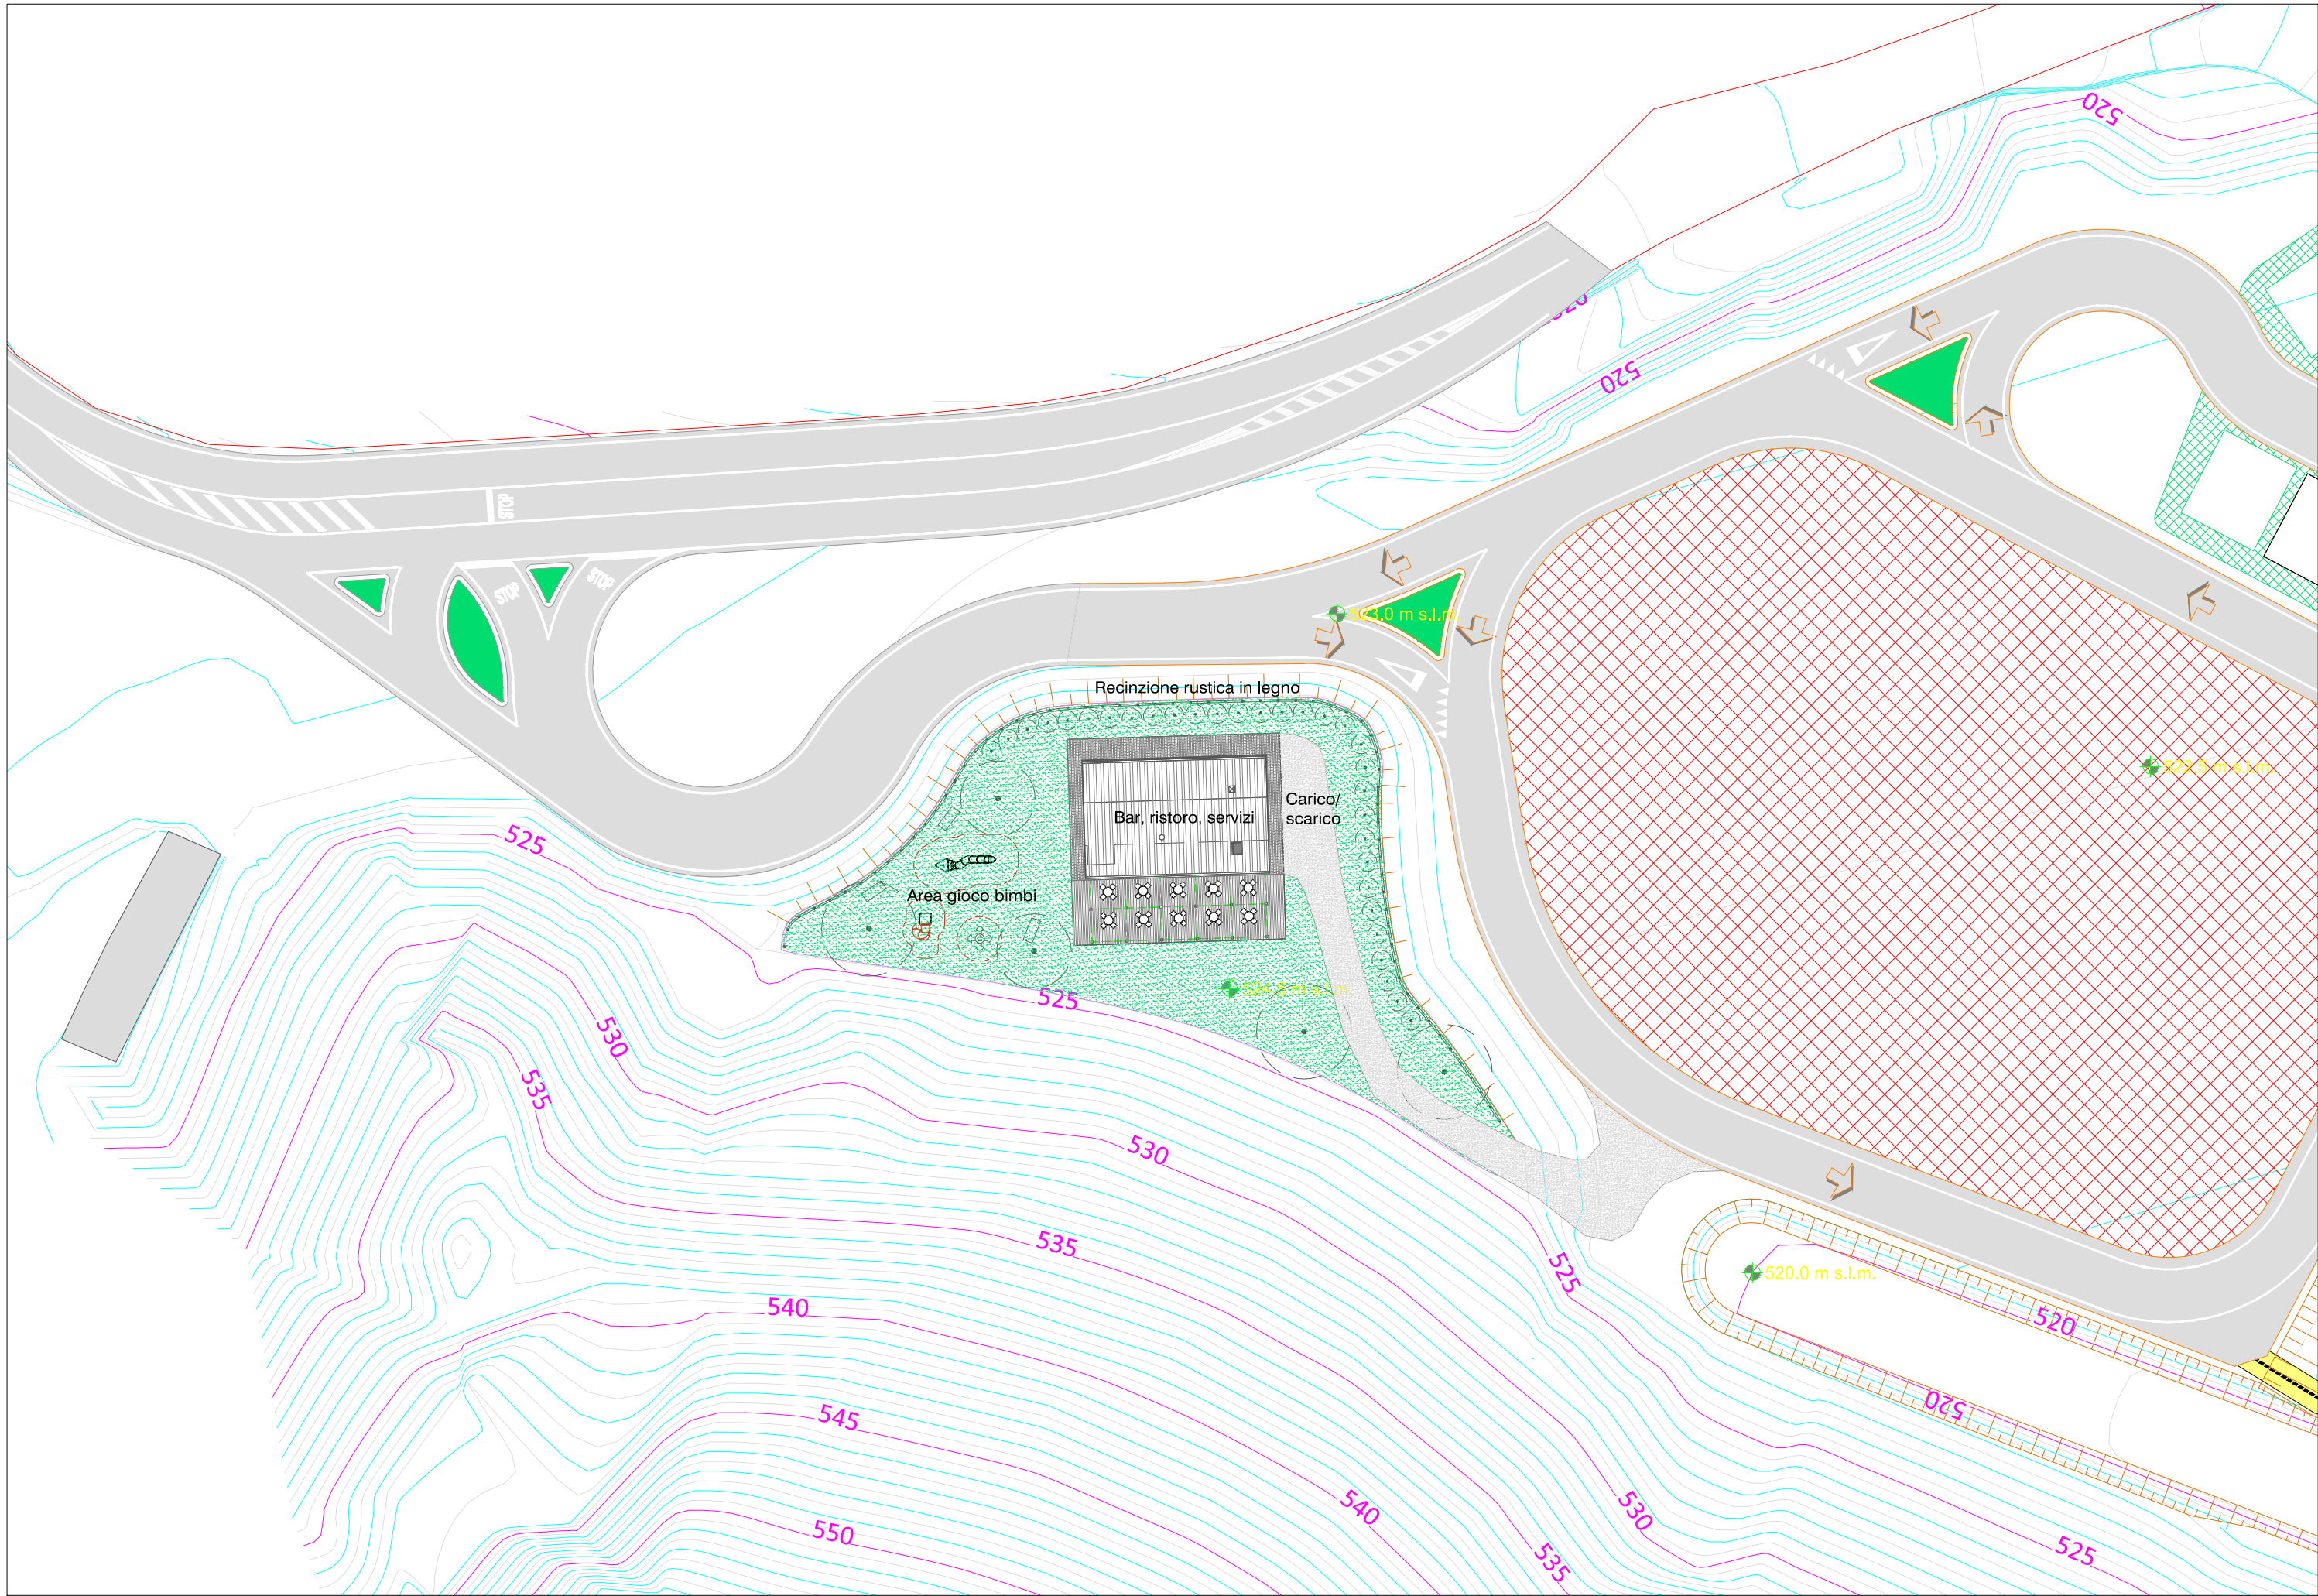


Planimetria generale - Scala 1:500

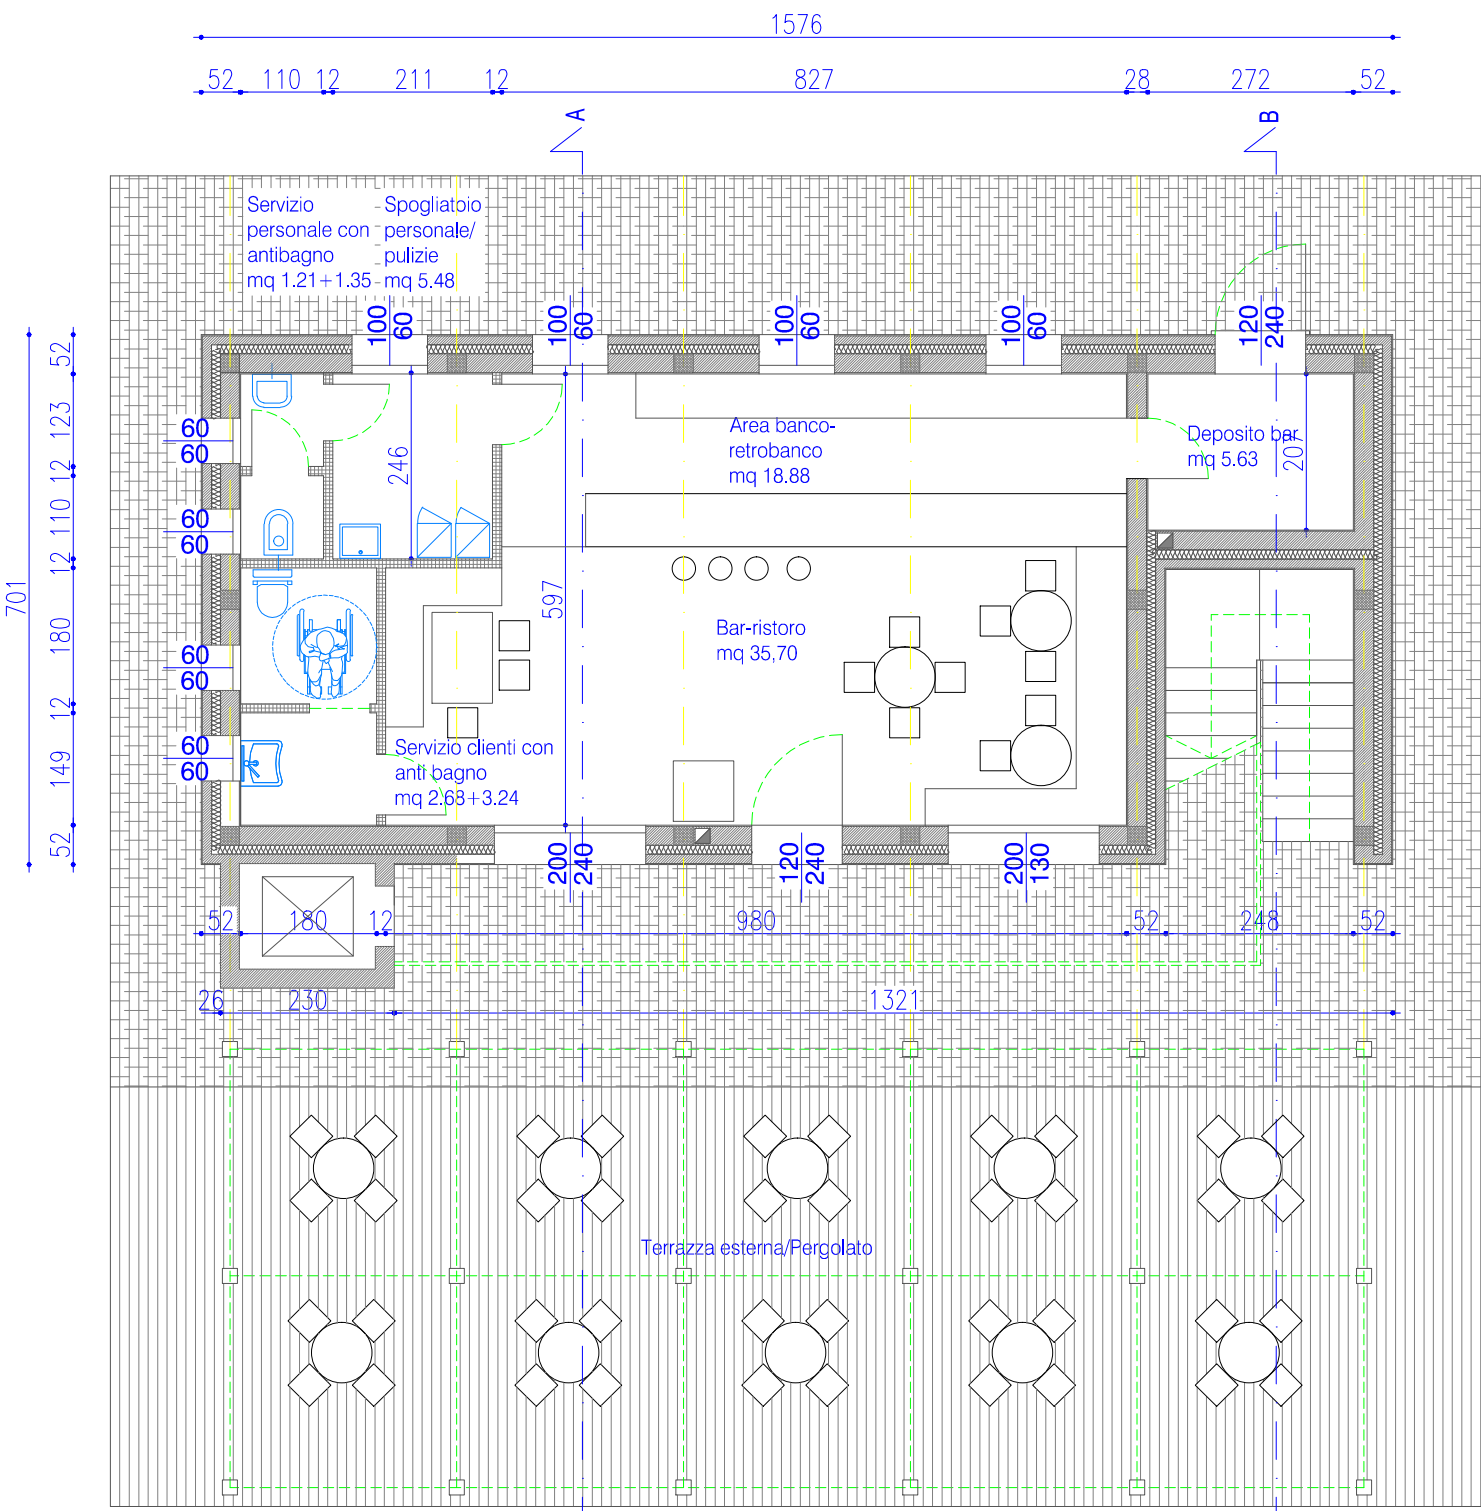


Pianta piano terra

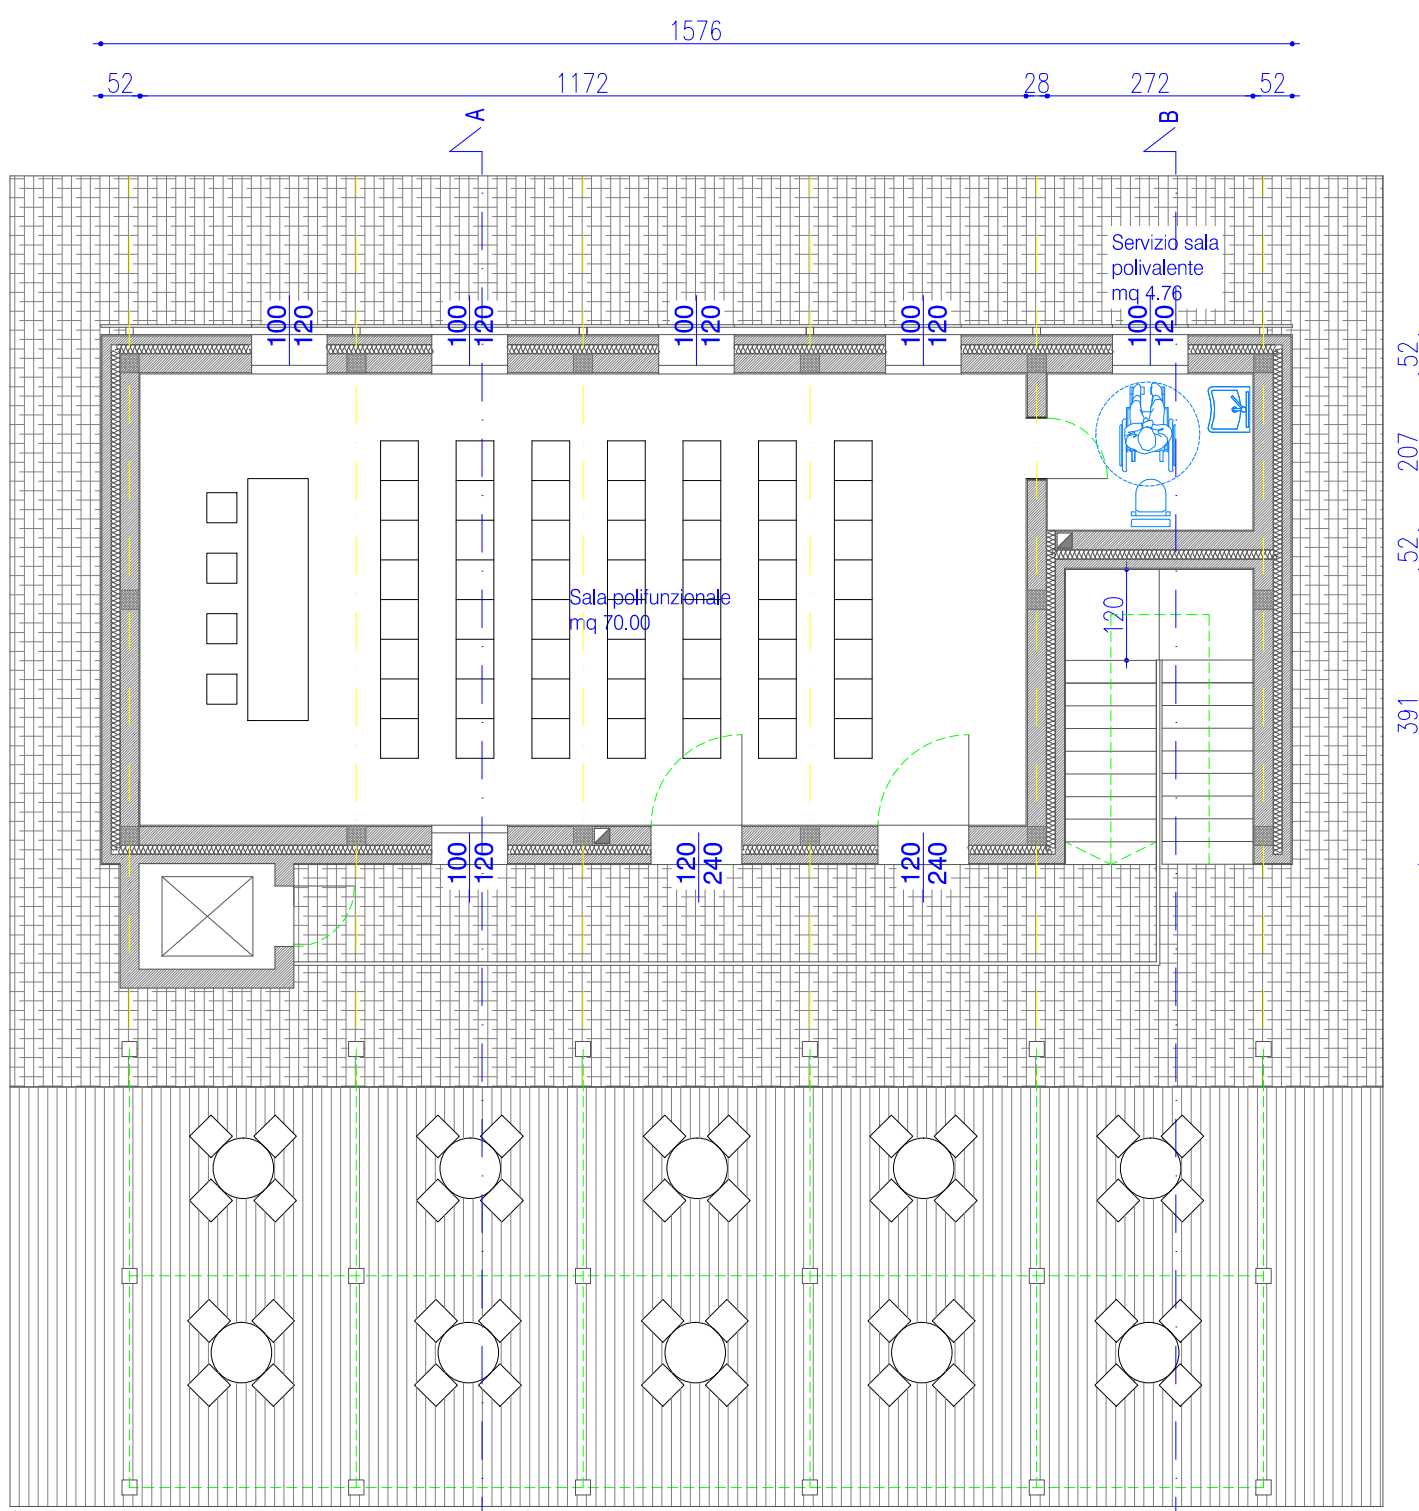


Pianta piano primo

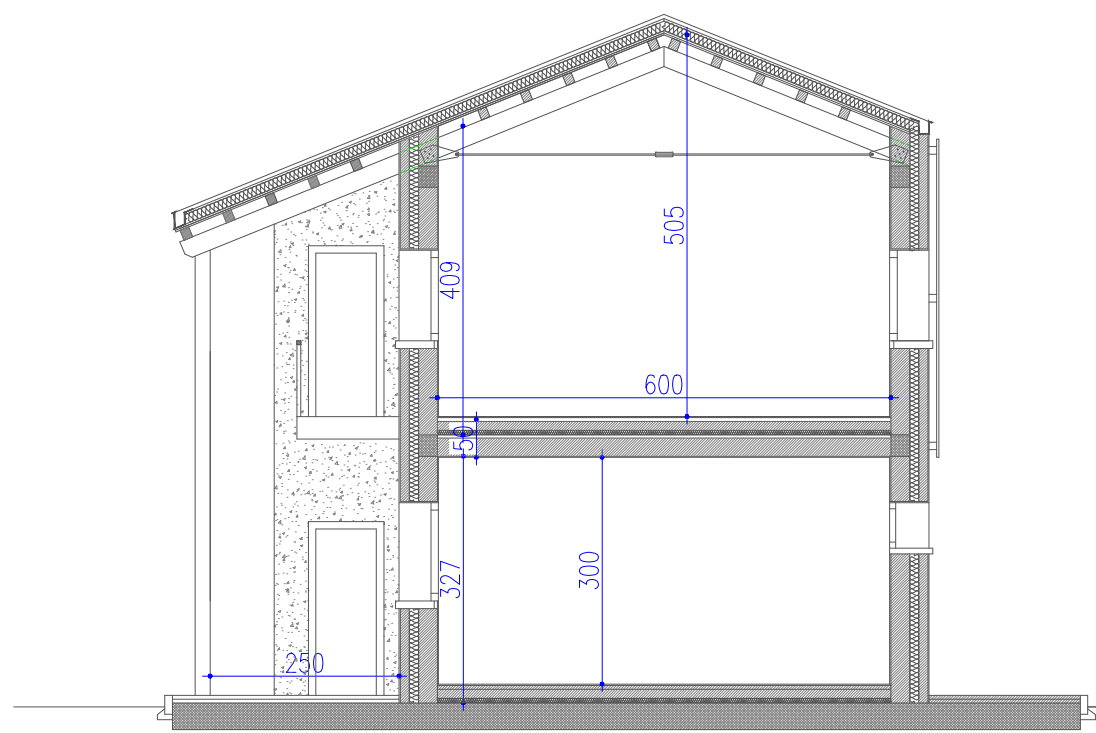

Sezione A-A

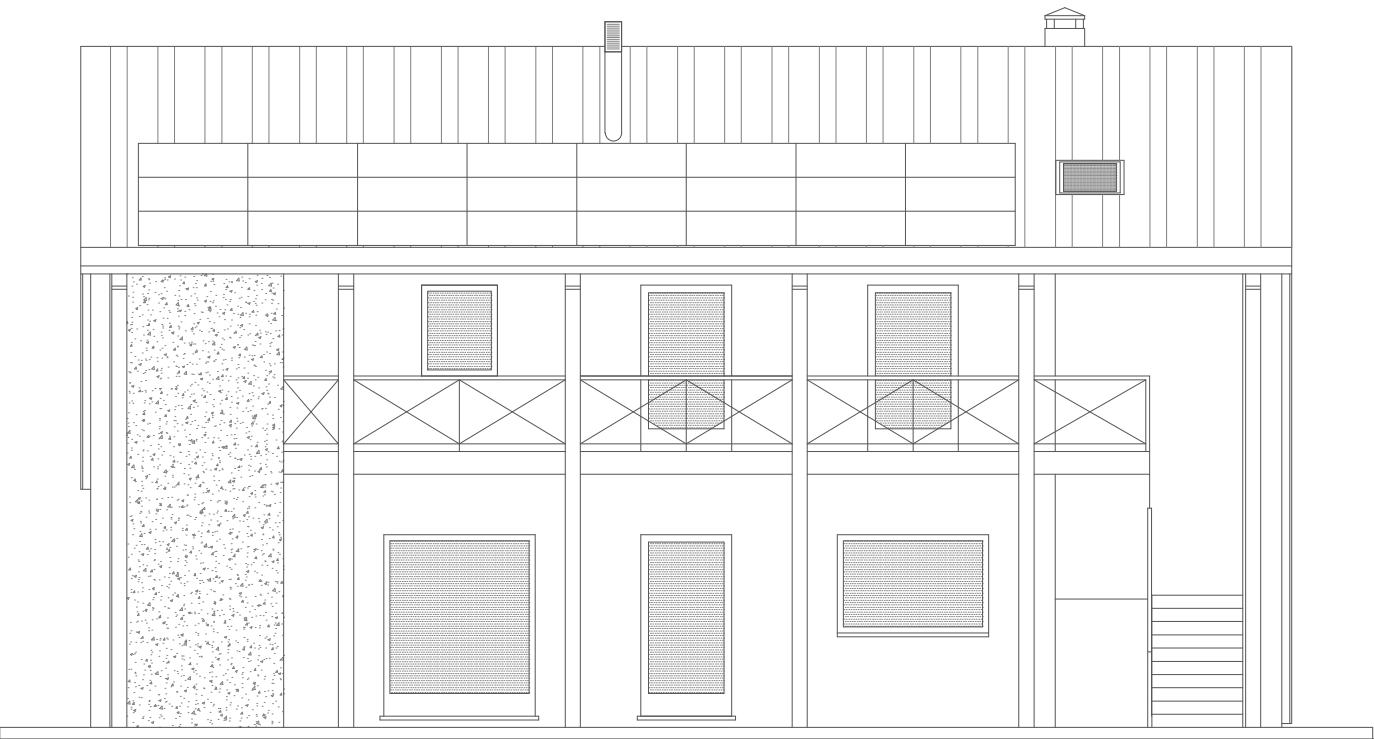


Prospetto sud

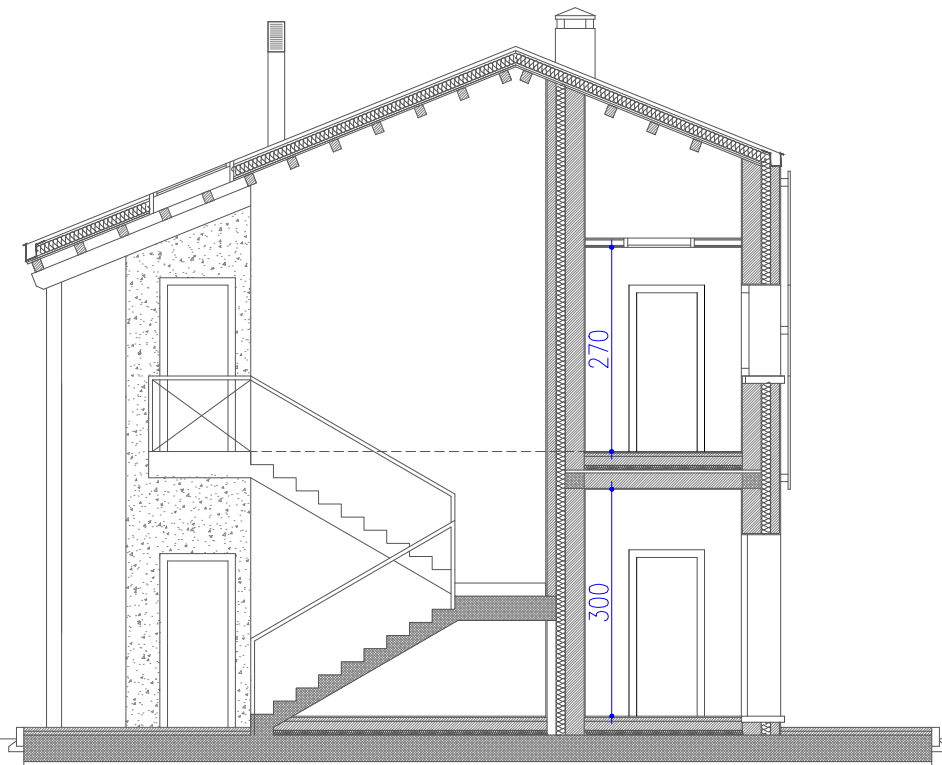


Sezione B-B



Prospetto ovest

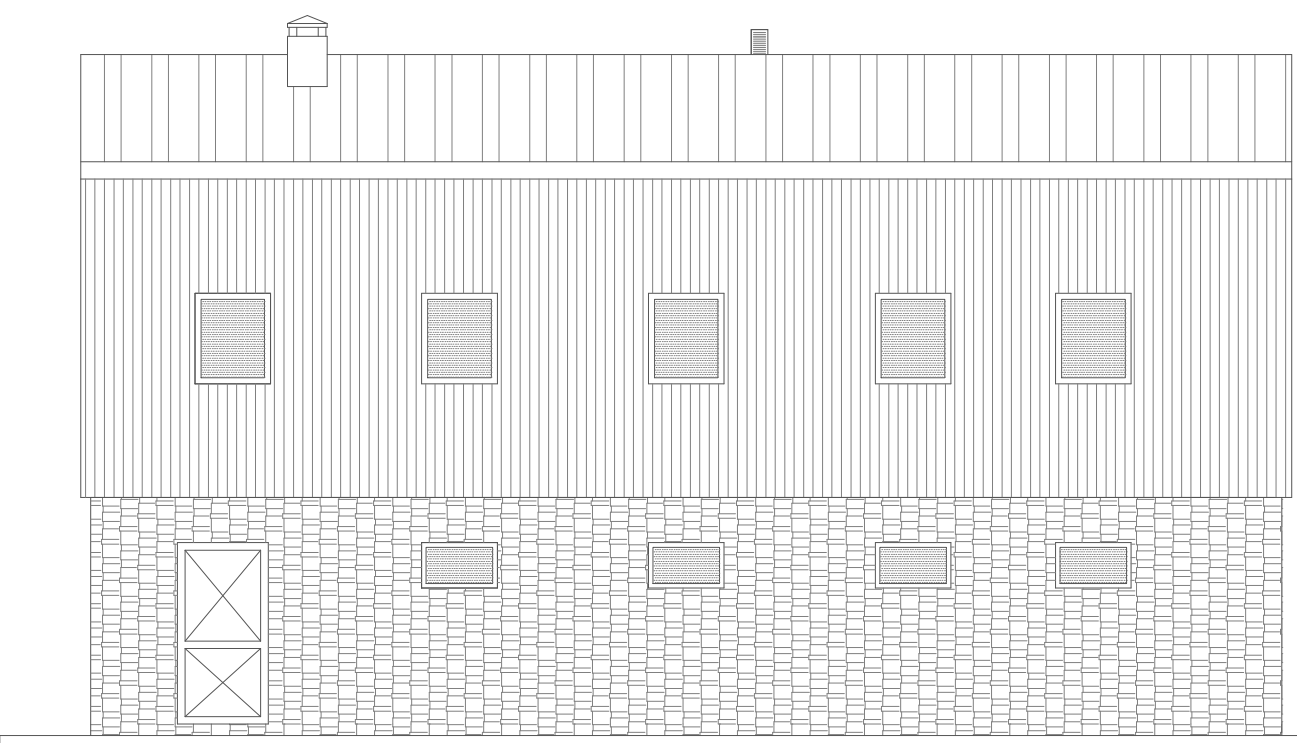

Prospetto nord

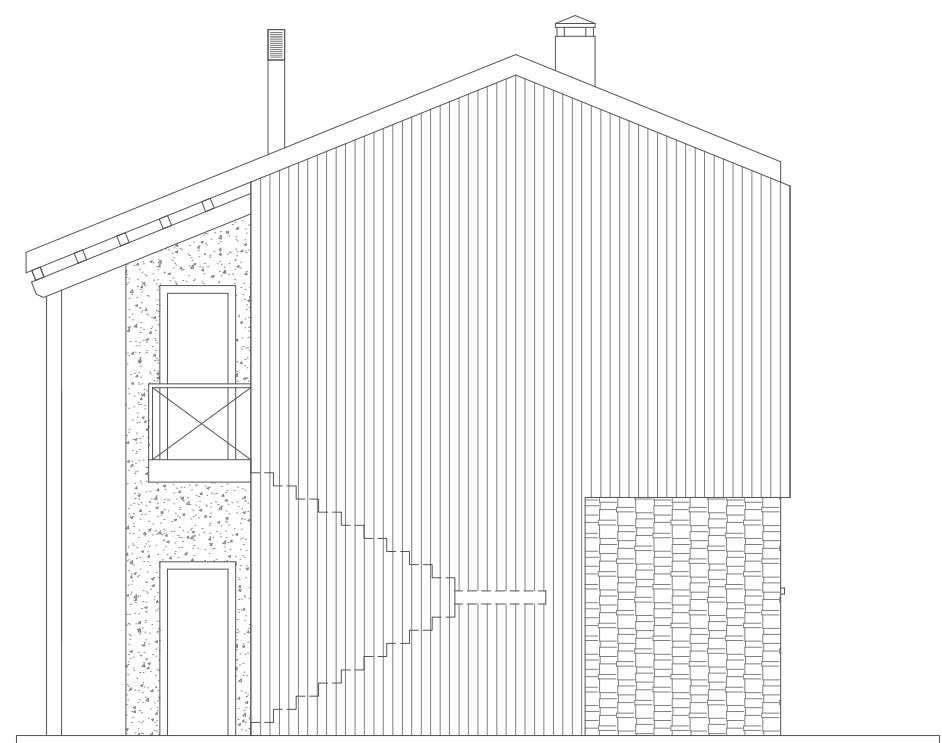

Prospetto est

DOLOMITI ENGINEERING
STUDIO ASSOCIATO
Uff. ALBIGNASEGO - PD
Galleria Roma, 10 - 35020 ☎ 320 7829248
Uff. CORTINA D'AMPEZZO - BL
Loc. Pian da Lago, 64 - 32043 ☎ 349 4992417
e-mail: dolomiti.engineering@gmail.com

Regione Veneto Provincia di Vicenza
Comune di Lastevasse



TITOLO:
HUB TURISTICO:
PLANIMETRIA GENERALE,
PIANTE, SEZIONI E
PROSPETTI

PROGETTO DEGLI INTERVENTI PER LA RICOMPOSIZIONE
AMBIENTALE DELL'AREA DI "CAVA CIVETTA" MEDIANTE
LA REALIZZAZIONE DI UN "HUB TURISTICO" PER L'ALTA
VALDASTICO, UN'AREA PARCHEGGIO, VIABILITA'
CICLOPEDONALE DI COLLEGAMENTO LASTEBASSE
(VALDASTICO) CON L'ALTOPIANO DEI FIORENTINI
PROGETTO DEFINITIVO

Committente:



COMUNE DI LASTEBASSE
Via Roma 1
36040 Lastevasse (VI)

T/07a

Progettisti:



DOLOMITI ENGINEERING
STUDIO ASSOCIATO
Dott. Ing. Francesco MENEGUS Dott. Ing. Alberto GASPARI
Dott. Geol. Piera ZANIN Dott. Geol. Daniela GRIGOLETTO

Studio Associato Architetti
Massimo BENETOLLO e Pietro MENEGUS

Arch. Maria Chiara BARIN
Via. Colombo, 8 - Vigonza (PD)

Scala 1:500 - 1:100

DATA: MARZO 2021

Revisione: 00

Codice progetto: 13ING2004

File2021-04-06-BAR RISTORO LASTEBASSE -
DEFINITIVO-AGG.dwg

Esecutore: P.Z.