

LEGENDA SOTTOSERVIZI

ILLUMINAZIONE PUBBLICA

-  LAMPIONE MODELLO ECOLO ø 130 mm H 9.00 ml
CON POZZETTO 30x33 PER STRADA E PARCHEGGIO
-  LAMPIONE MODELLO ECOLO ø 130 mm H 5.00 ml
CON POZZETTO 30x33 PER MARCIAPIEDE E VERDE
-  CAVIDOTTO
-  POZZETTO DI RACCORDO 40x40

ACQUE METEORICHE

-  POZZETTO IN CLS 100x100 H variabile
CON CHIUSINO IN GHISA ø 600 mm
-  CADITOIE 40x40 H 60
-  TUBO IN PVC ø 160 mm
PER ALLACCIAMENTO CADITOIE
-  TUBO IN CLS ø 300 mm
-  POZZETTO DISABBIATORE
-  VASCA A FONDO DISPERDENTE
-  SUB-IRRIGAZIONE
TUBATURE FORATE A DISPERSIONE

FOGNATURA ACQUE NERE - ETRA

-  POZZETTO DI ISPEZIONE ø 1000 mm TIPO KOMPLET CON CHIUSINO IN
GHISA LAMELLARE PERLITICA ø 600 mm - NORME UNI-EN 124/1995
-  CONDOTTA PRINCIPALE CON TUBO IN PVC PN16 ø 280 mm
NORME UNI-EN 1452-2 MARCHIATI IIP
-  ALLACCIAMENTO AI LOTTI CON TUBO IN PVC PN16 ø 160 mm
NORME UNI-EN 1452-2 MARCHIATI IIP
-  POZZETTO DI INTERFACCIA IN POLIPROPILENE ø 40 cm

TELECOM

-  N° 2 TUBI x ø 125 PVC
-  POZZETTI
-  POZZETTI

IMPIANTO ELETTRICO - ENEL


-  POZZETTO 250x150
-  POZZETTO 150x150
-  POZZETTO 100x100
-  CASSETTA DI DERIVAZIONE
-  COLLEGAMENTO A TERRA

IMPIANTO IDRICO - ETRA


-  Allaccio con POZZETTO 70x50 cm + rubinetto DN 1"

IMPIANTO METANO - PEDEMONTANA SERVIZI

-  NUOVA CONDOTTA GAS - DN 50 acc
-  POZZETTO ISPEZIONE 600x600

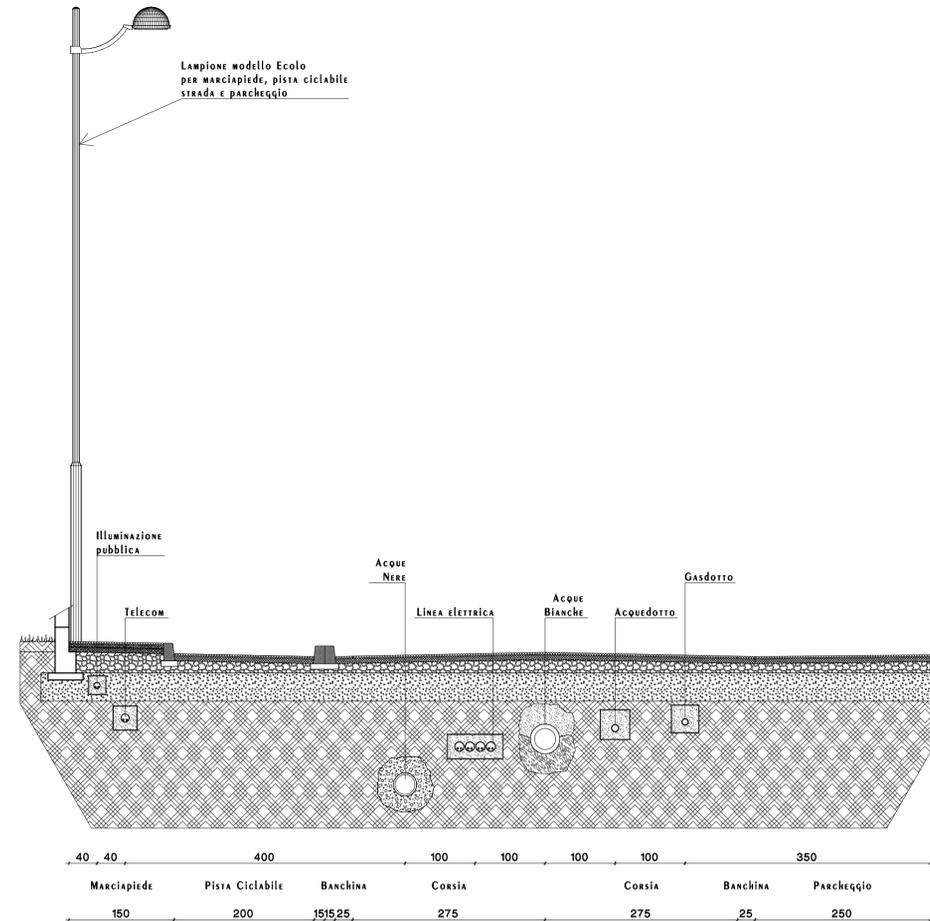

SEZIONE A-A
scala 1:50

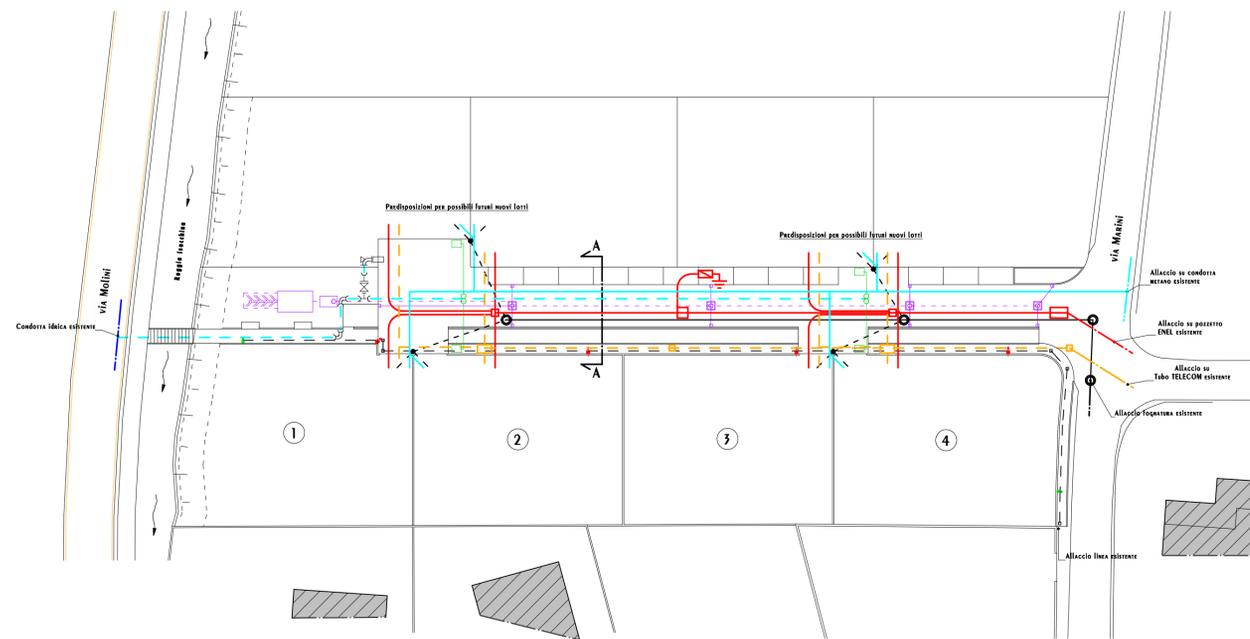

PLANIMETRIA GENERALE
scala 1:500

 FABBRICATI ESISTENTI

COMUNE DI
NOVE
PROVINCIA DI
VICENZA

COMUNE DI NOVE *ln. 11,55*
RICEVUTO IL 28 OTT. 2015
Il Funzionario incaricato

PIANO DI LOTTIZZAZIONE " MARINI "
--- PROGETTO ESECUTIVO ---

La Proprietà:
BONATO Alessandra
nata a Marostica il 02.09.1979
c.f. BNT LSN 79P42 E970E
res. a Marostica in via Cairoli, 22
BONATO Valentina
nata a Marostica il 09.03.1989
c.f. BNT VNT 69C49 E970S
res. a Borsò del Grappa in via Martiri, 22/A
FABRIS Giampaola
nata a Bassano del Grappa il 13.04.1965
c.f. FBR GPL 65D63 A703B
res. a Nove in via Pezzi, 4
FABRIS Mirella
nata a Marostica il 29.07.1988
c.f. FBR MLL 69L89 E970G
res. a Nove in via Roberti, 5

TAVOLA: QUADRO UNIONE
IMPIANTI SOTTOSERVIZI

E2.1

Disegni scala 1:500-50

CARLESSO STUDIO
via Dell'Omo n.88, 38068 NOVE (VI) tel.fax: 0444.889838 mobile 398.978749 - 328.1781089 studio@carlesso.org

Ordine degli Architetti
Pianificatori, Periti e
Geometri Provincia di Vicenza
MARCO CARLESSO
n° 1669