



CALCOLO VOLUMI ESISTENTI

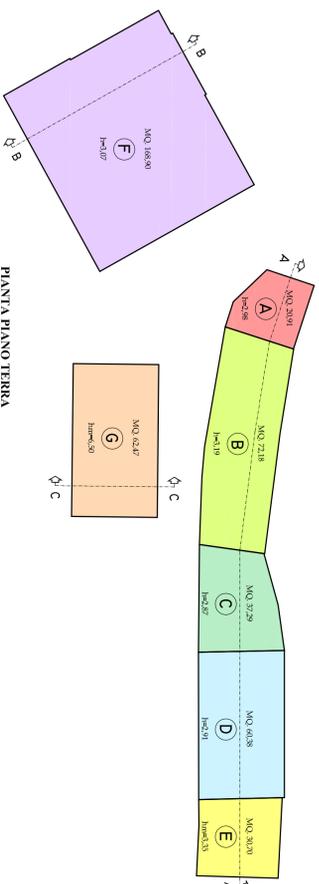

PIANTA PIANO TERRA

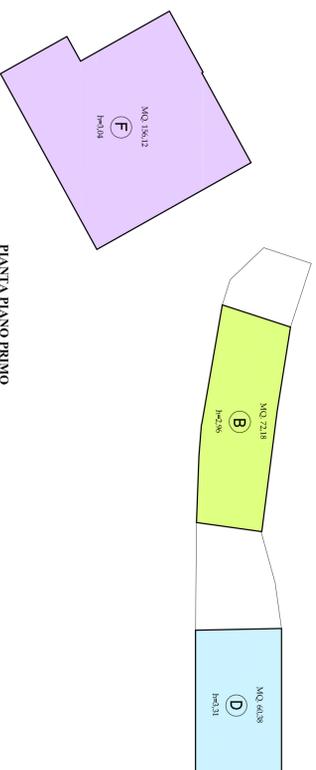


PIANTA PIANO PRIMO


CALCOLO ANALITICO SUPERFICI E VOLUMI				
SUP. MQ.	H. mtl.	VOL. MC.		
A	P.T.	20,91	2,98	62,31
	P.T.	72,18	3,19	230,25
B	P.1°	72,18	2,96	213,65
	P.2°	72,18	3,11	224,47
C	P.T.	37,29	2,87	107,02
	P.T.	60,38	2,91	175,70
D	P.1°	60,38	3,31	199,85
	P.1°	30,70	3,35	102,84
E	P.T.	168,90	3,07	518,52
	P.1°	156,12	3,04	474,60
	P.2°	86,43	3,94	340,53
	P.2°	34,25	3,20	109,60
	P.2°	10,87	2,85	27,71
	P.2°	24,57	3,40	83,53
G	P.T.	62,47	6,50	406,05
				3 276,63




RILEVO EDIFICI ESISTENTI

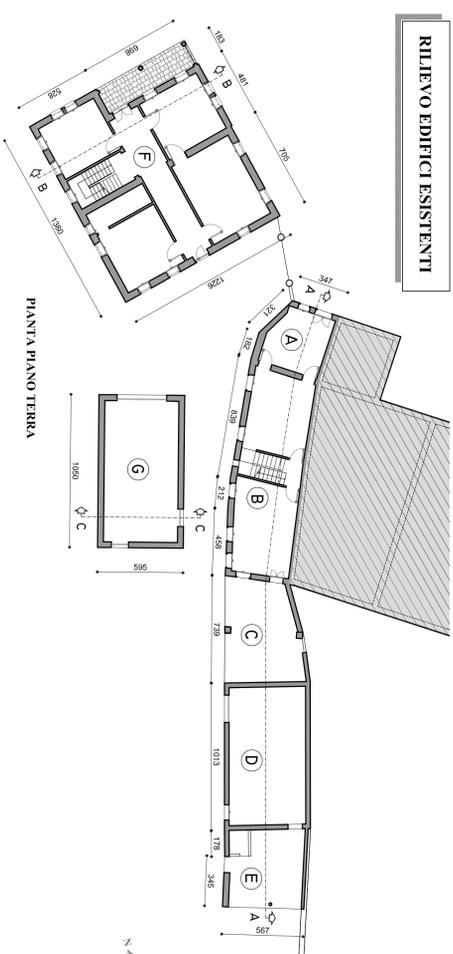

PIANTA PIANO TERRA

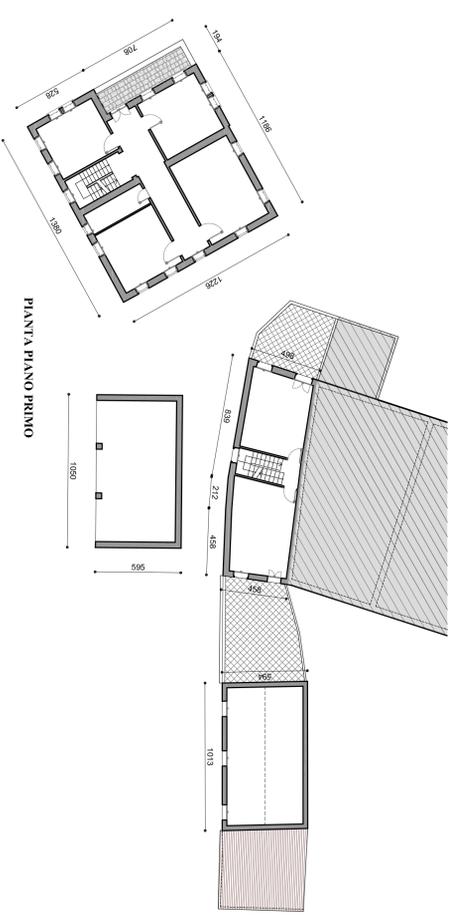

PIANTA PIANO PRIMO

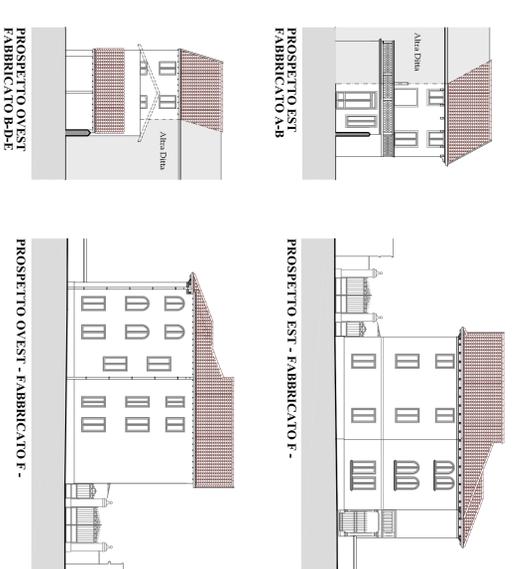


PROSPETTO EST - FABBRICATO A-B

PROSPETTO EST - FABBRICATO F -


PROSPETTO OVEST - FABBRICATO B-D-E

PROSPETTO OVEST - FABBRICATO F -

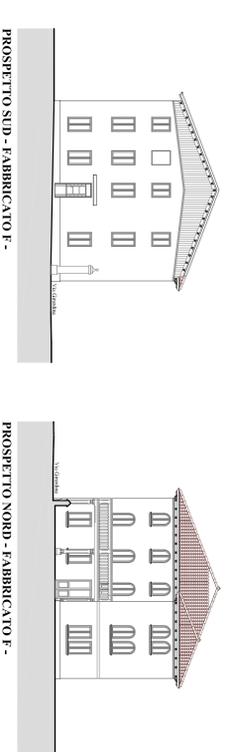


PROSPETTO SUD - FABBRICATO F -


PROSPETTO NORD - FABBRICATO F -

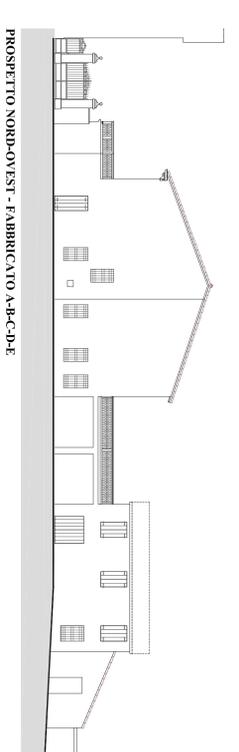


PROSPETTO NORD-OVEST - FABBRICATO A-B-C-D-E

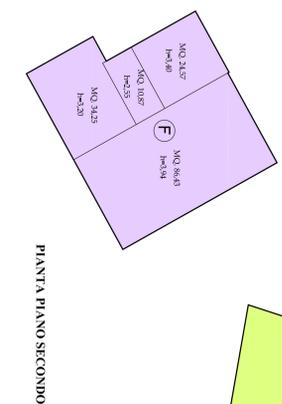



PIANTA PIANO SECONDO

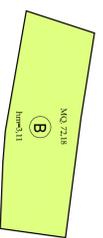


SEZIONE C-C - FABBRICATO G -

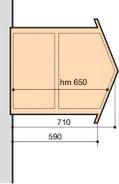



SEZIONE B-B - FABBRICATO F -

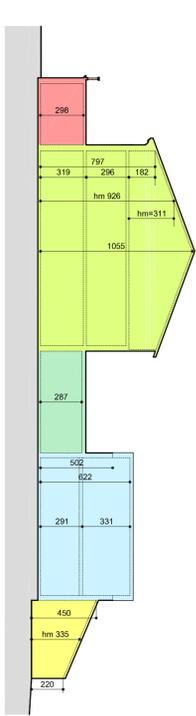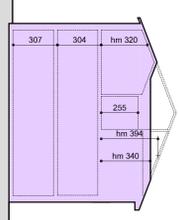


SEZIONE A-A - FABBRICATO A-B-C-D-E -

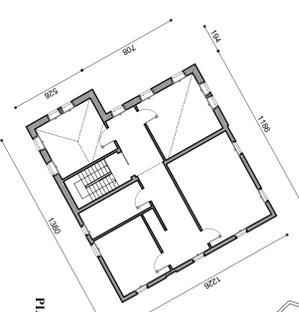


PIANTA PIANO SECONDO

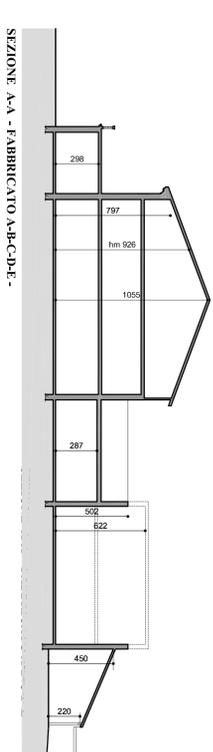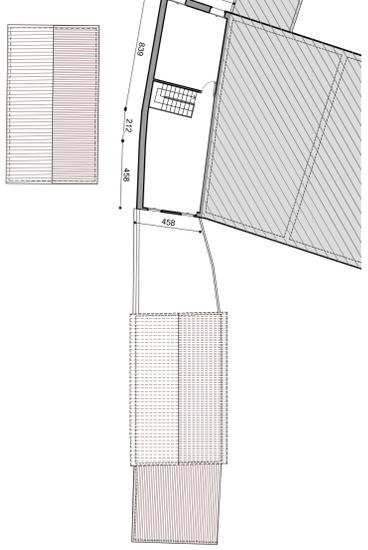

SEZIONE A-A - FABBRICATO A-B-C-D-E -

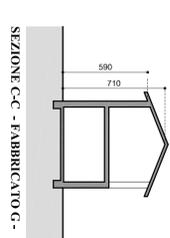

SEZIONE C-C - FABBRICATO G -

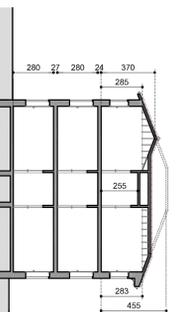

SEZIONE B-B - FABBRICATO F -

RIEPILOGO DATI	MQ.
SUPERFICIE COPERTA VILLA	168,90
SUPERFICIE COPERTA ABITAZIONI + ACCESSORI	283,93
SUPERFICIE COPERTA TOTALE	452,83
VOLUME VILLA	1 554,49
VOLUME ABITAZIONI + ACCESSORI	1 722,14
VOLUME TOTALE	3 276,63
VOLUME DA DEMOLIRE (FABB. E + G)	508,65
VOLUME COMPLESSIVO RESIDUO	2 767,98

STUDIO DI ARCHITETTURA TOGNETTI
TOGNETTI ARCHITETTI O STEFANO

COMUNE DI SANDRIGO
PROVINCIA DI VICENZA
20 NOVEMBRE 2012
ACC. 01 FEBBRAIO 2013

Comitatuali
CUMAN CATTERINA MADDALENA
Progetto
**PIANO DI LOTTIZZAZIONE
DI INIZIATIVA PRIVATA
"VIA GIRARDINA"**

RILEVO EDIFICI ESISTENTI - CALCOLO VOLUME
- STATO DI FATTO -

Scala
1:200
Tavola
3
Disegno
199