


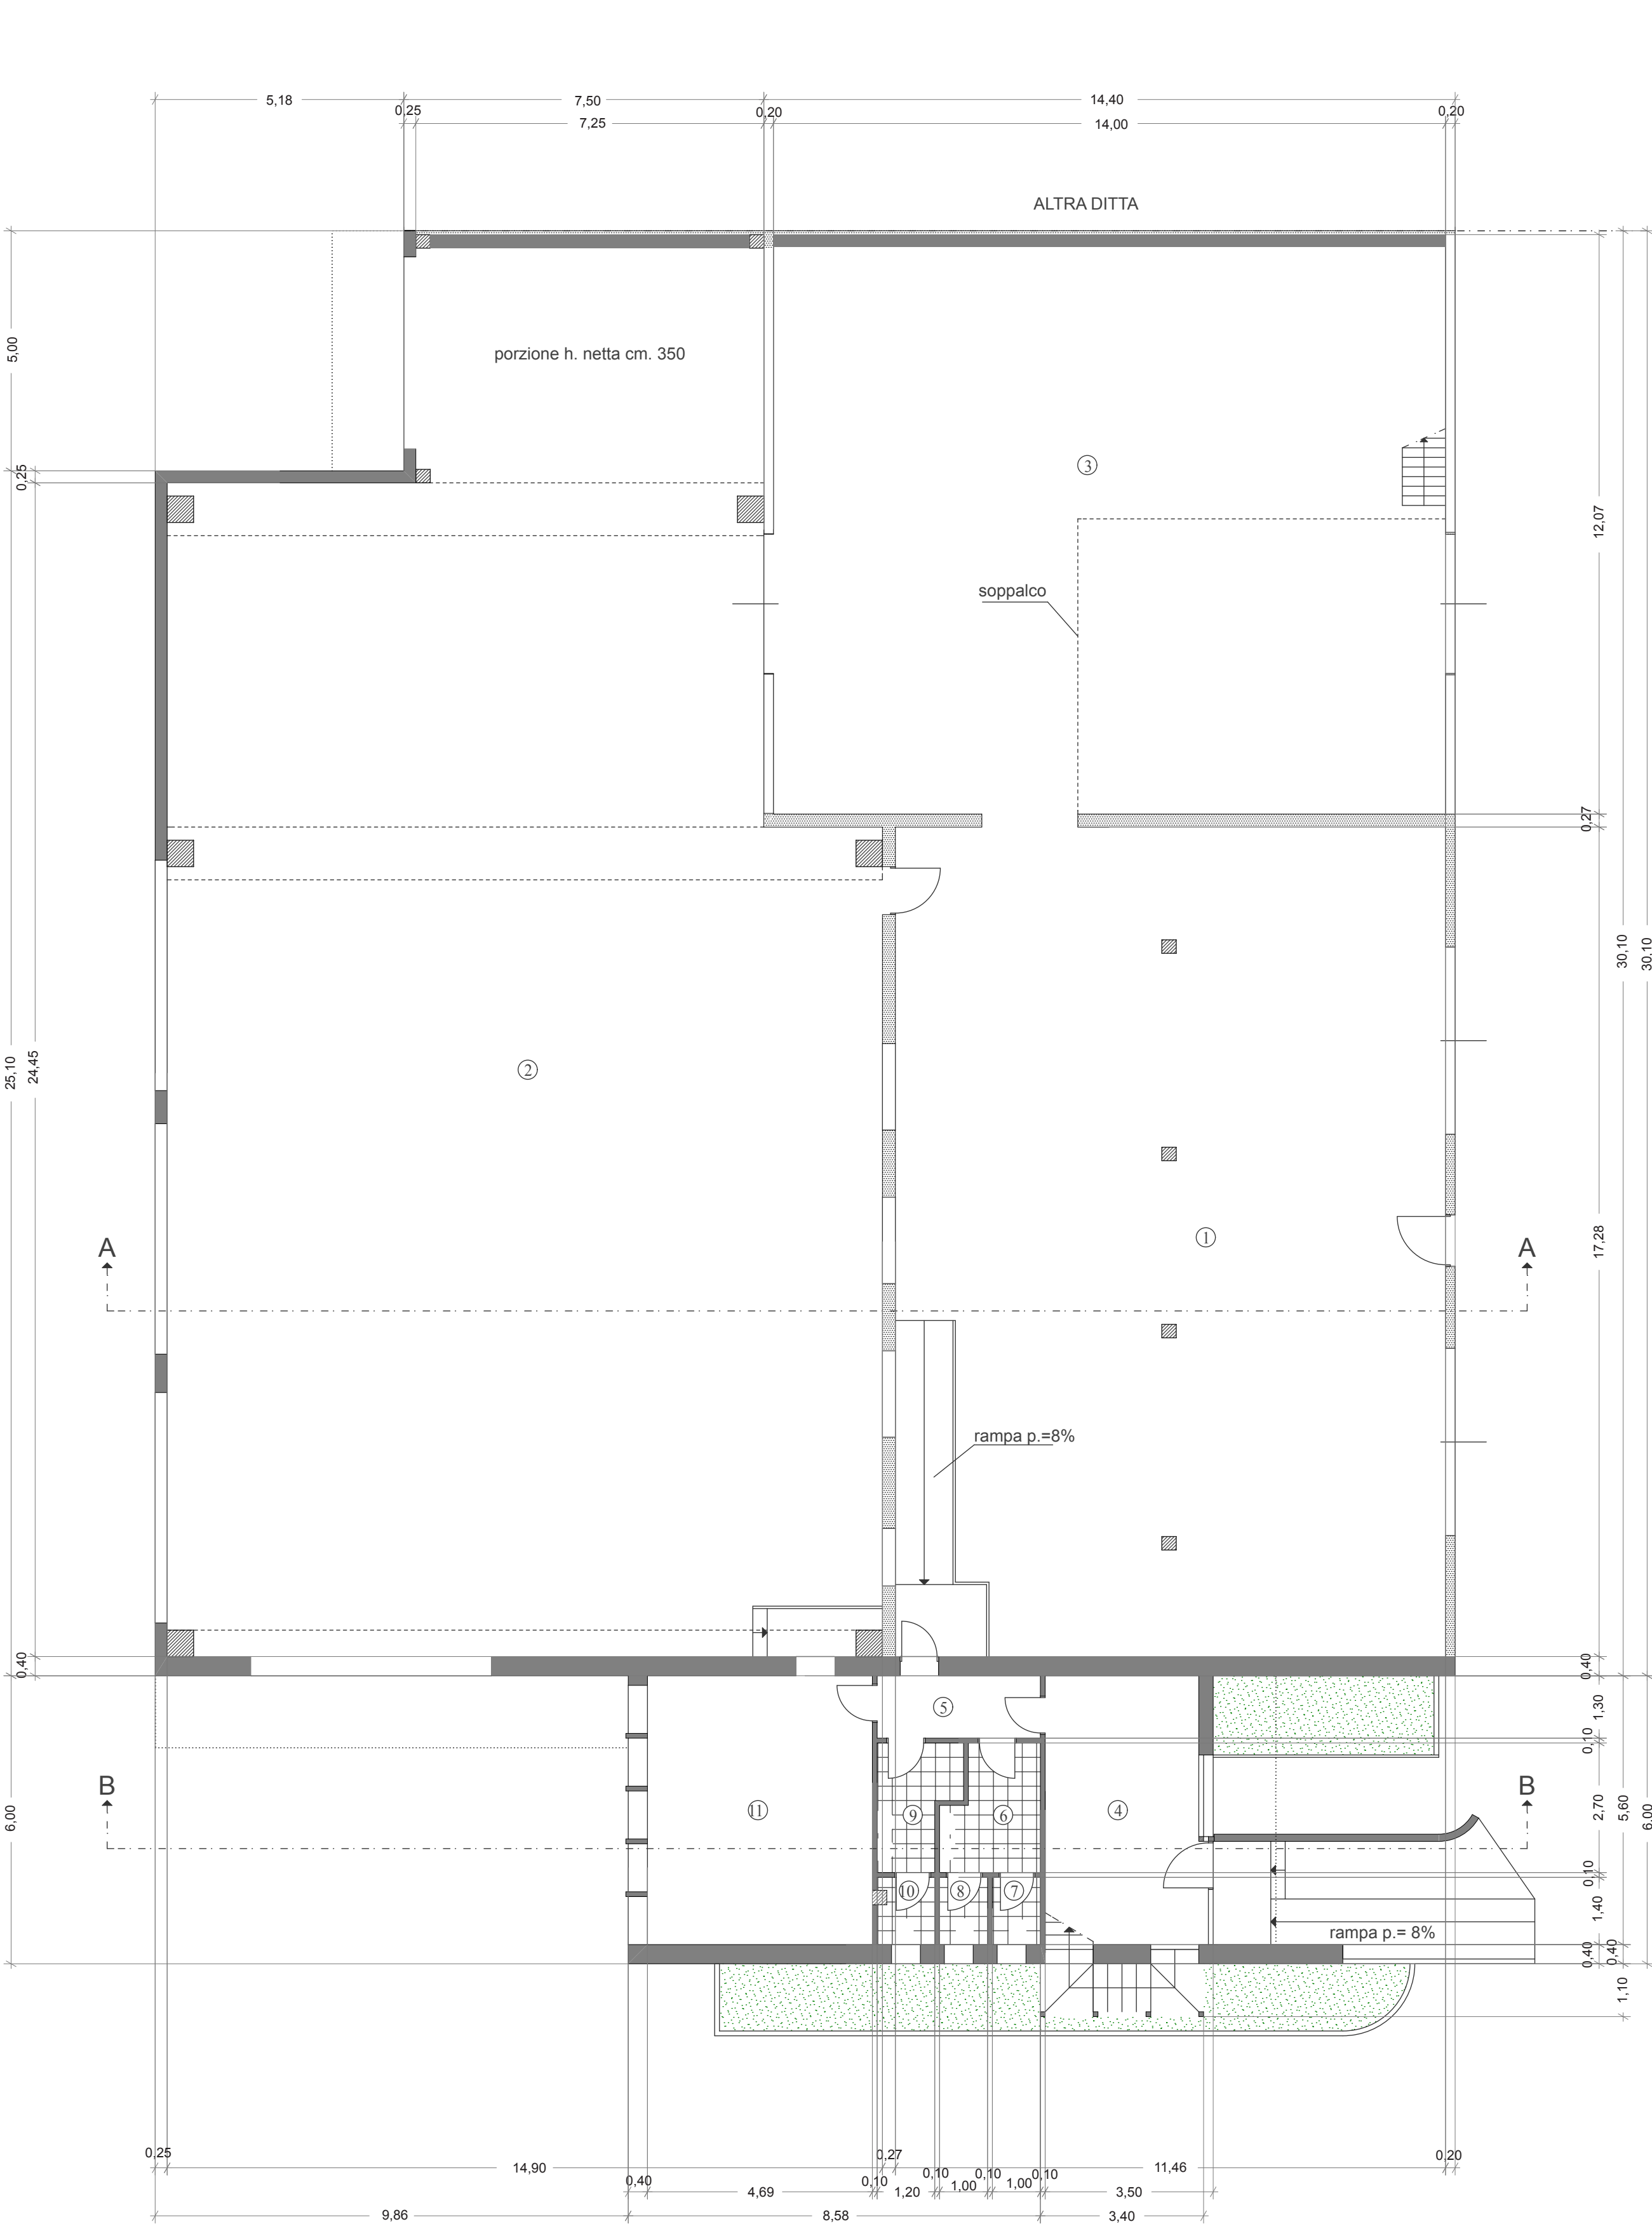

PIANTA PIANO TERRA

UNITA' ARTIGIANALE - piano terra

locale	sup utile mq	sup. fin.	sup. fin. apribile	r.
PIANO TERRA	810,95			
1 laboratorio	197,69	*25,38	9,00	0,128
2 laboratorio - deposito	382,00	*99,60	21,60	0,261
3 magazzino	168,98	34,58	13,80	0,205
4 ingresso - attesa	18,35	7,69	7,69	0,419
5 corridoio	4,42	-	-	-
6 anti wc - spogliatoio	4,89	-	-	-
7 wc	1,40	0,28	0,28	0,200
8 wc	1,40	0,28	0,28	0,200
9 anti wc - spogliatoio	3,96	-	-	-
10 wc	1,62	0,28	0,28	0,173
11 deposito	26,24	3,00	3,00	0,114


* LA FINESTRATURA DEL LABORATORIO E' COSI' SUDDIVISA:
MQ. 9,00 A PARETE
MQ. 16,38 A PARETE SUI PORTONI

° LA FINESTRATURA DEL LABORATORIO E' COSI' SUDDIVISA:
MQ. 21,60 A PARETE
MQ. 78,00 A PARETE SULLA COPERTURA A SHED

UNITA' ARTIGIANALE - piano primo

locale	sup utile mq	sup. fin.	sup. fin. apribile	r.
PIANO PRIMO	66,01			
1 corridoio	10,15	0,77	0,77	0,076
2 ufficio	13,90	10,66	3,04	0,767
3 ufficio	34,64	8,10	1,44	0,234
4 anti bagno	3,33	-	-	-
5 bagno	3,99	*0,36	0,36	0,090
6 loggia	1,94			

*A SOFFITTO CON LUCERNARIO AD APERTURA ELETTRICA
CON COMANDO A DISTANZA

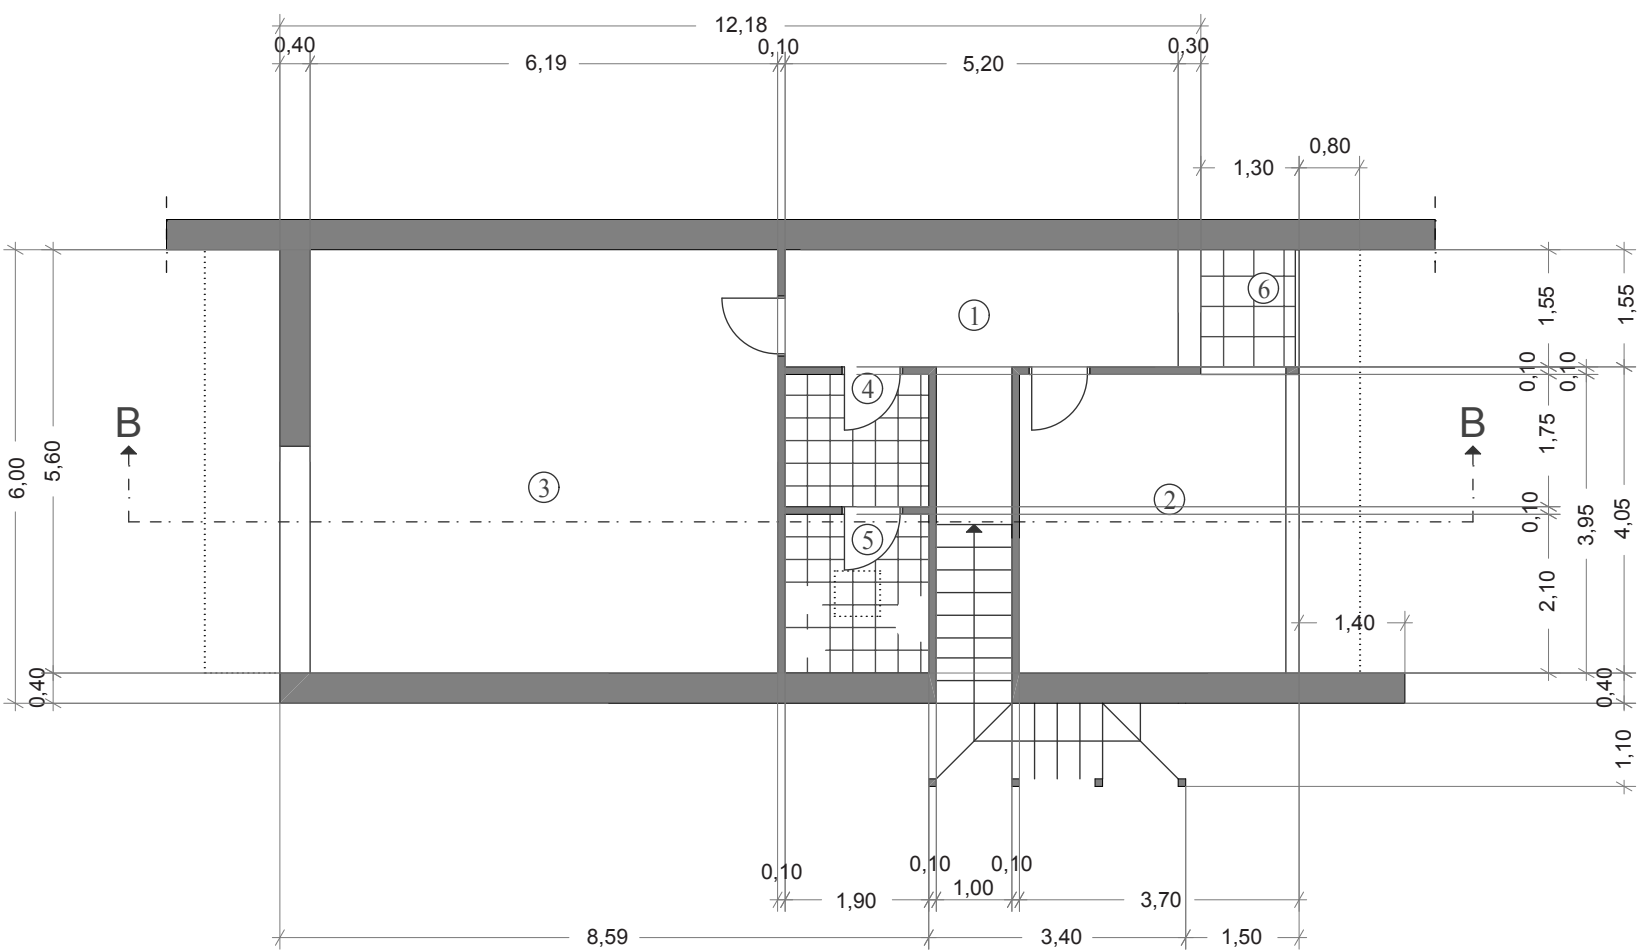

PIANTA PIANO PRIMO

Comune di: SANDRIGO

Committente: Marangon Allestimenti s.r.l.
Via Astichelli, 26 - 36031 Dueville
p. iva 02796450241

Progetto: AMPLIAMENTTO EDIFICIO
ARTIGIANALE ESISTENTE
L. R. n. 55 del 31.12.2012 - art. 3 comma 1

Particolare: SATO FUTURO pianta piano terra pianta primo piano	6
Data: Scala: 1:100	

Il progettista e direttore dei lavori Il committente: