


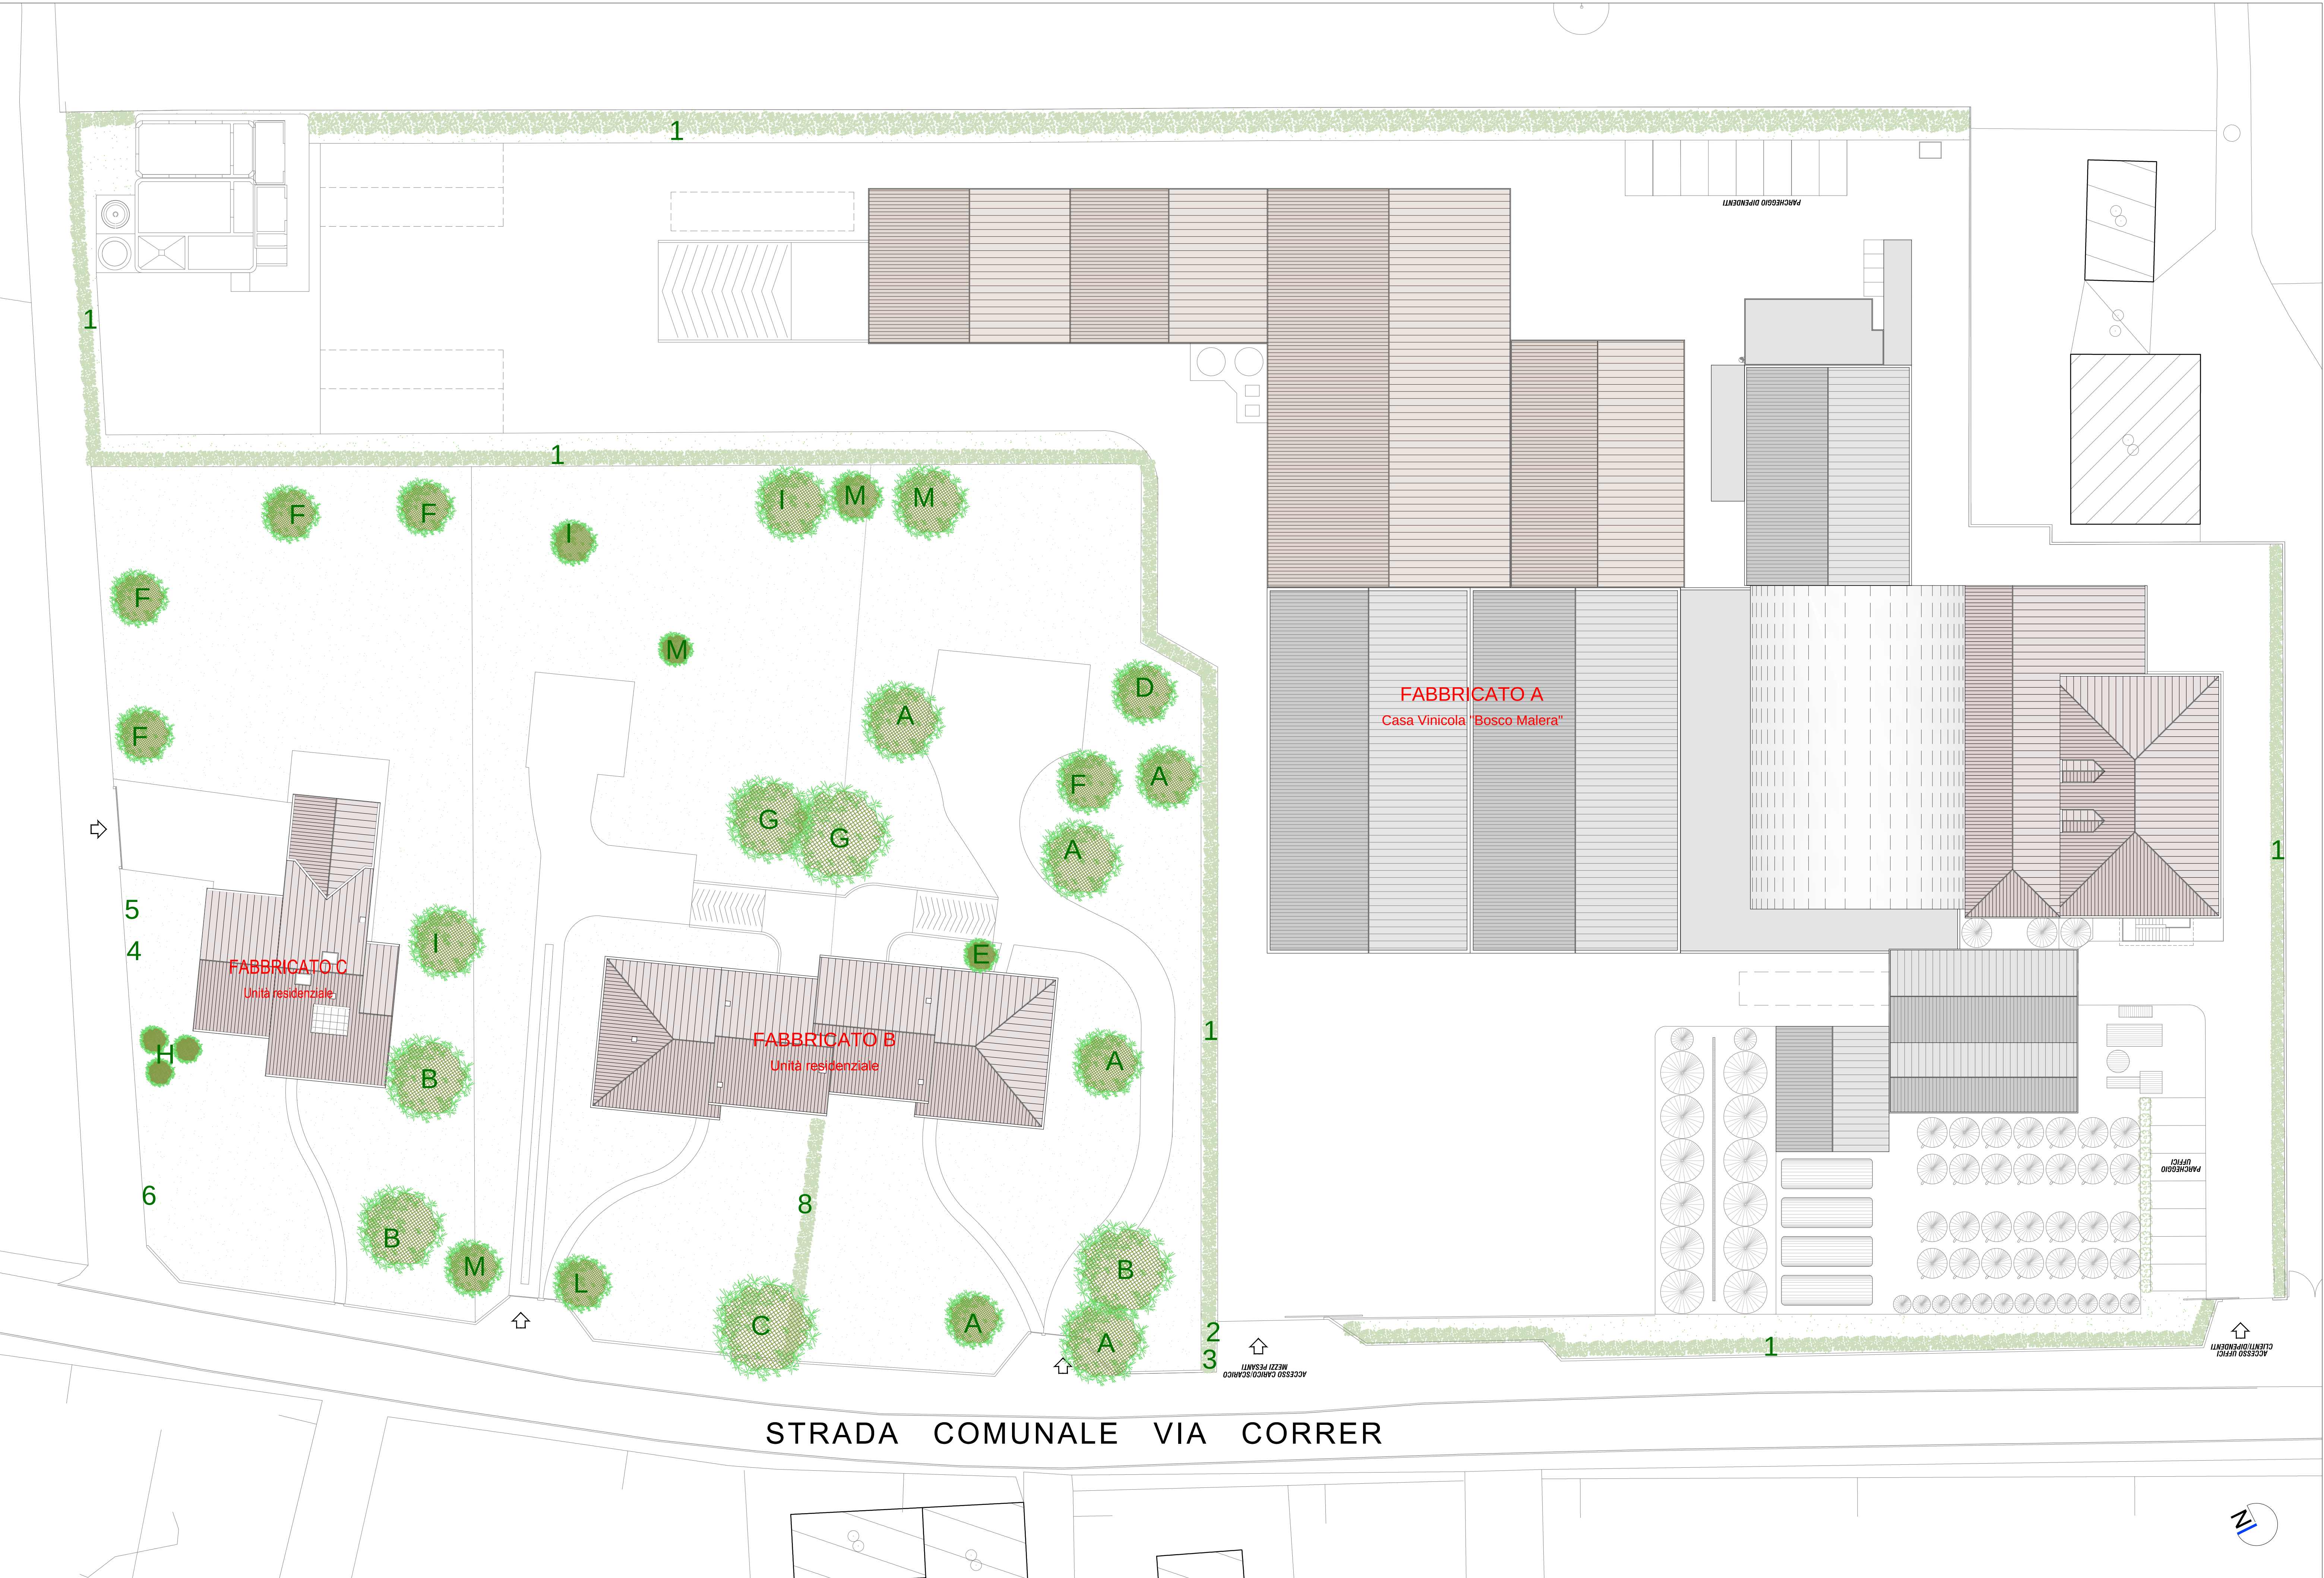

LEGENDA

Essenze arboree

A - Acero riccio

(Acer platanoides L.)

B - Olmo campestre

(Ulmus minor Mill.)

C - Pioppo bianco

(Populus alba L.)

D - Platano occidentale

(Platanus occidentalis L.)

E - Olivo

(Olea europaea L.)

F - Gelso

(Morus alba L.)

G - Abete rosso

(Picea abies L.)

H - Cipresso comune

(Cupressus sempervirens L.)

I - Acero negundo

(Acer negundo L.)

L - Storace americano

(Liquidambar styraciflua L.)

M - Carpino bianco

(Carpinus betulus L.)

Essenze arbustive/siepi

1 - Tuia occidentale

(Thuja occidentalis L.)

2 - Oleandro

(Nerium oleander L.)

3 - Nespolo del Giappone

(Eriobotrya japonica Thunb. Lindl.)

4 - Eleagno

(Elaeagnus 'Maculata aurea')

5 - Nandina

(Nandina domestica Thunb.)

6 - Ligustro

(Ligustrum L.)

8 - Lauroceraso

(Prunus laurocerasum L.)

PROVINCIA di TREVISO
COMUNE di SALGAREDA

PROCEDURA S.U.A.P. IN VARIANTE AL P.I. E AL P.A.T.
RISTRUTTURAZIONE ED AMPIAMENTO
DELLA CASA VINICOLA "BOSCO MALERA"
(ai sensi dell'art. 4 della L.R. 55 del 31.12.2012)

COMMITTENTE: Casa Vinicola Bosco Malera Srl
via Correr, 17 - 31040 Salgareda (TV)
tel. 0422 807818 - P.IVA 001911530260

Casa Vinicola "Bosco Malera"
STATO DI PROGETTO
Fabbricato A - Pianta piano terra

CODICE ELABORATO
P8620101D
CODICE COMMISSIONE OPERA FASE PROGRESSIVO
05100A3

3
2
1
0

1^a EMISSIONE

OTTORRE 2017
PROTECO
PROTECO
PROTECO

REV. DESCRIZIONE DATA REDATTO VERIFICATO/PROVATO

PROGETTO ARCHITETTONICO
COORDINATORE DEL PROGETTO:
ARCH. VALTER GRANZOTTO
con
ARCH. EMILIANO GRANZOTTO
ARCH. ALESSANDRO DAVANI
PROTECO engineering s.r.l.
San Donato di Piave (VE) - 36027, Via C. Battisti, 39 - tel. +39 0423 54581 - fax +39 0423 54532
mail: protecoeng@protecoeng.com - mail PEC: protecoeng@protecoeng.legalmail.it - P.I. 03552490278

NORD EST
PROGETTI s.r.l.
REG. IMPRESA 155
ING. ROBERTO ROBERTO
San Donato di Piave (VE) - 36027, Galleria Leone Bianco, 14/C
tel. +39 0423 33050 - fax +39 0423 33066 - mail: roberto@proteco.it

SCALE: 1:200
FILE: P86201005100A3.dwg
CTB: ARCHITETTURA