

B[®]

Bettinardi
Architettura

+39 049 595 73 65
info@studiobettinardi.it
p.iva: 03976190284

TF - 33010
Carnignano di Brenta
Padova
via del Popolo, 6

studiobettinardi.it

committente



COMUNE DI NOVE
PROVINCIA DI VICENZA

progetto

RISTRUTTURAZIONE CENTRO ANFFAS DI VIA NODARI
36055 - Nove (VI) - via Luigi Nodari n. 33



PROGETTO ESECUTIVO

denominazione


PIATTAFORMA ELEVATRICE: PROGETTO

torola

4

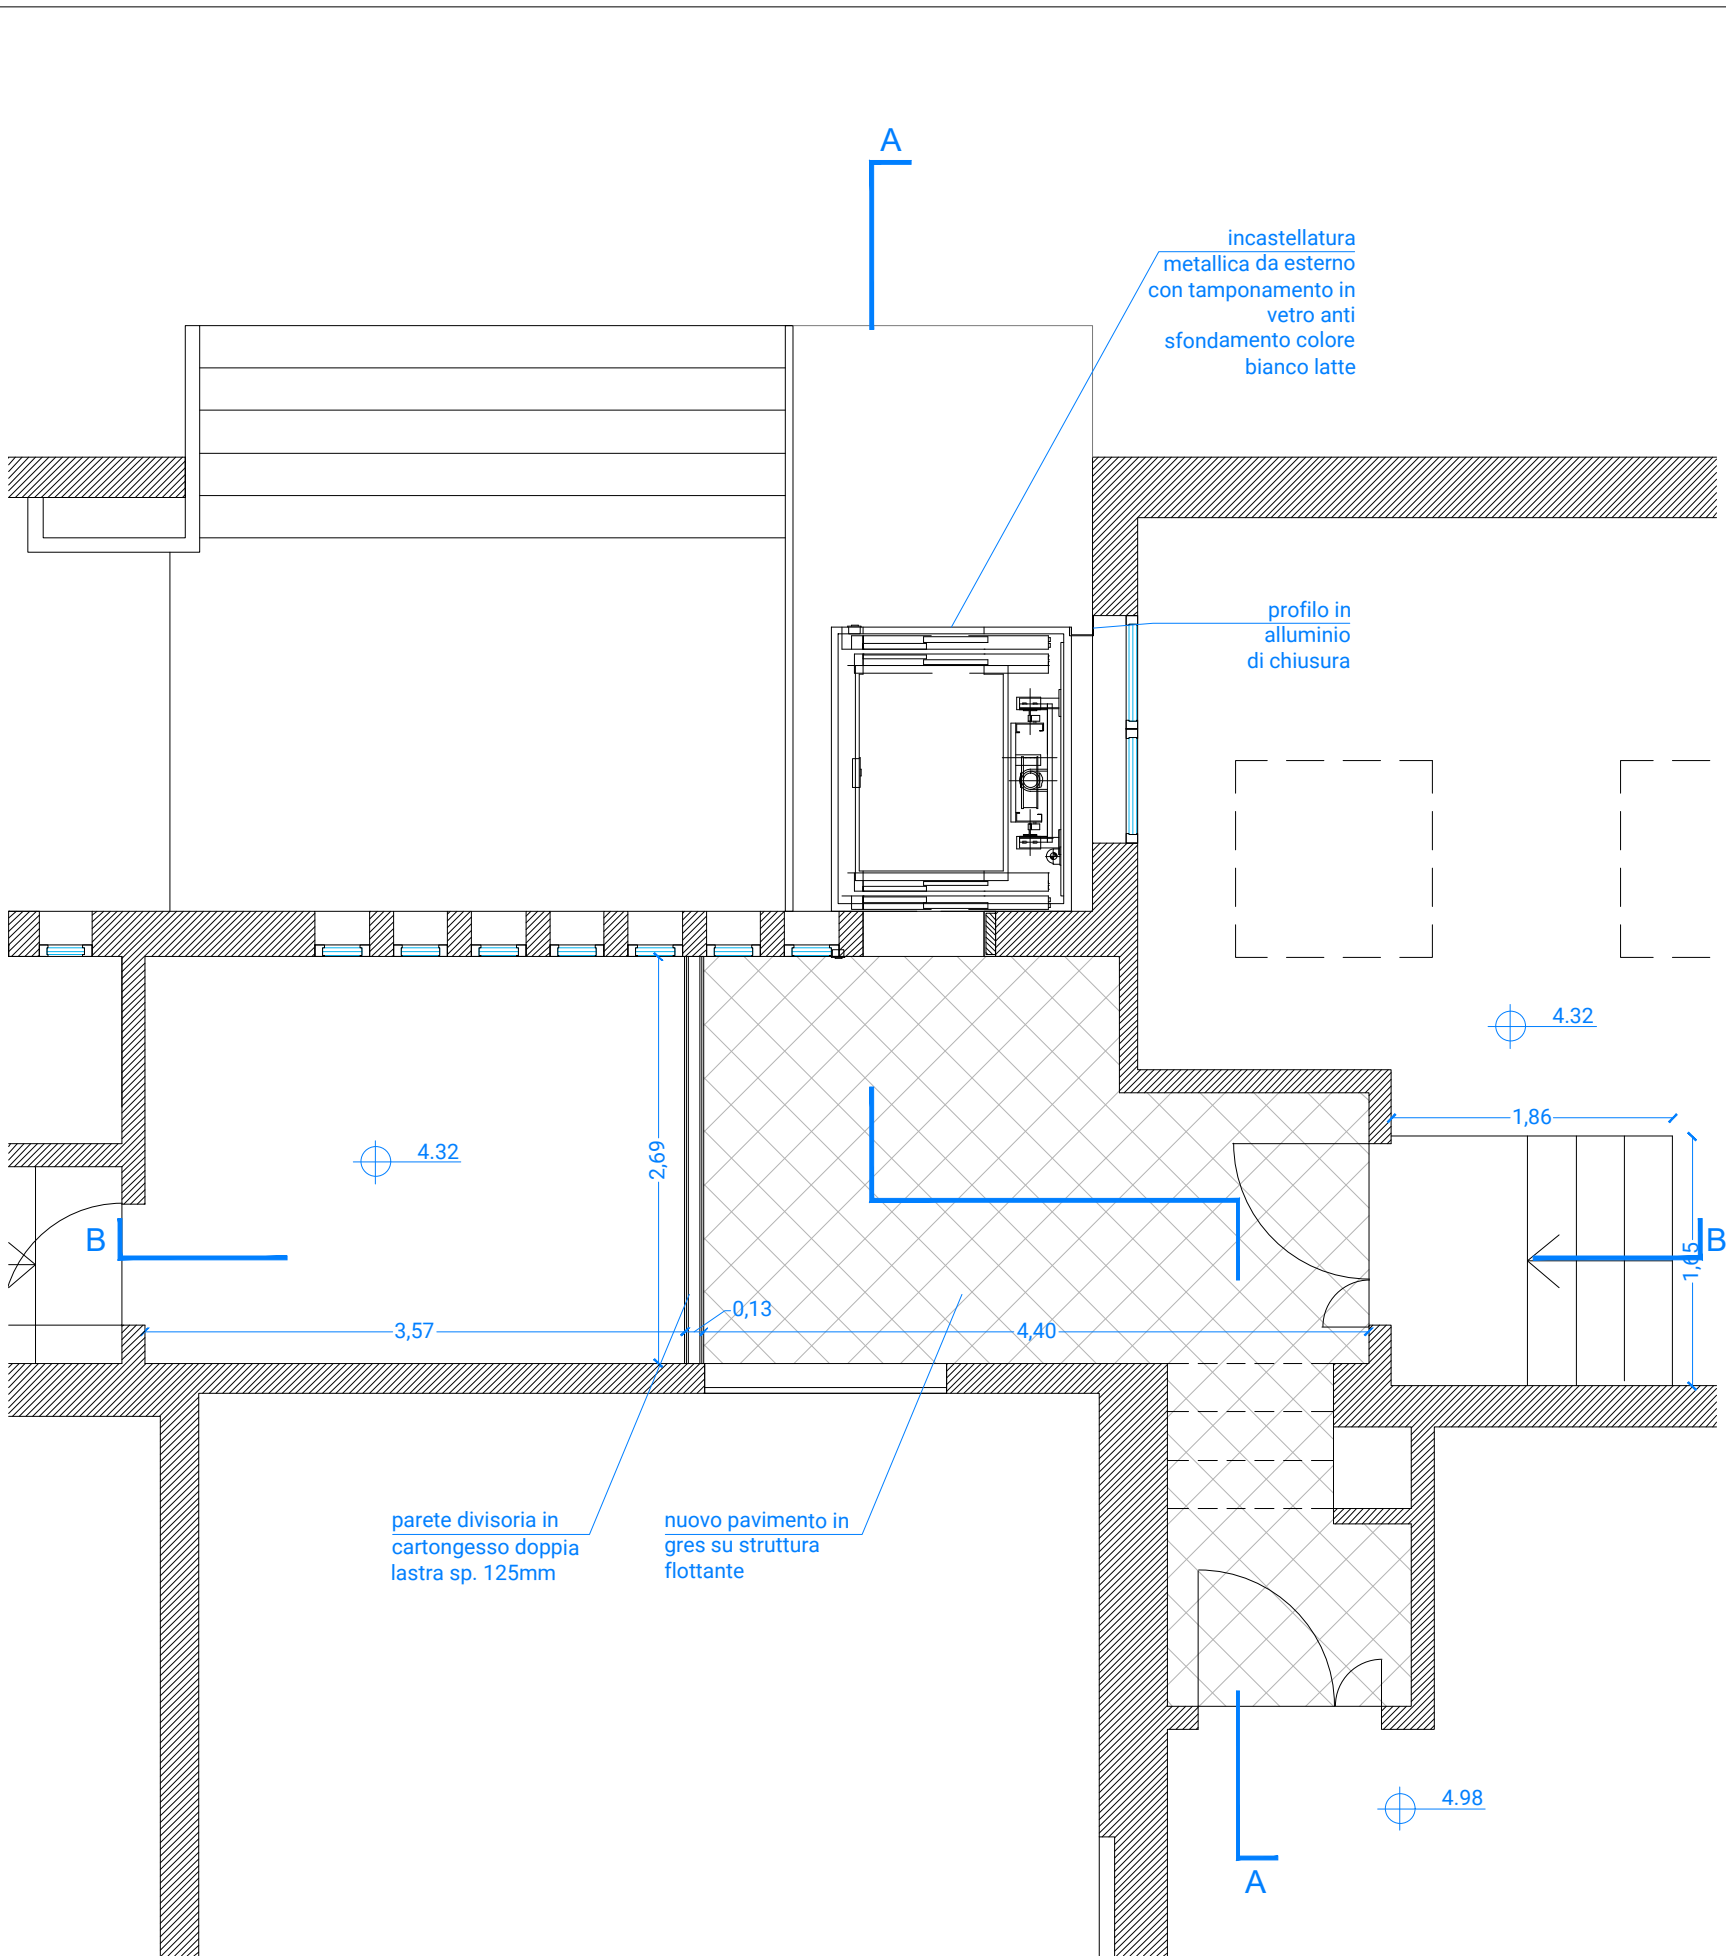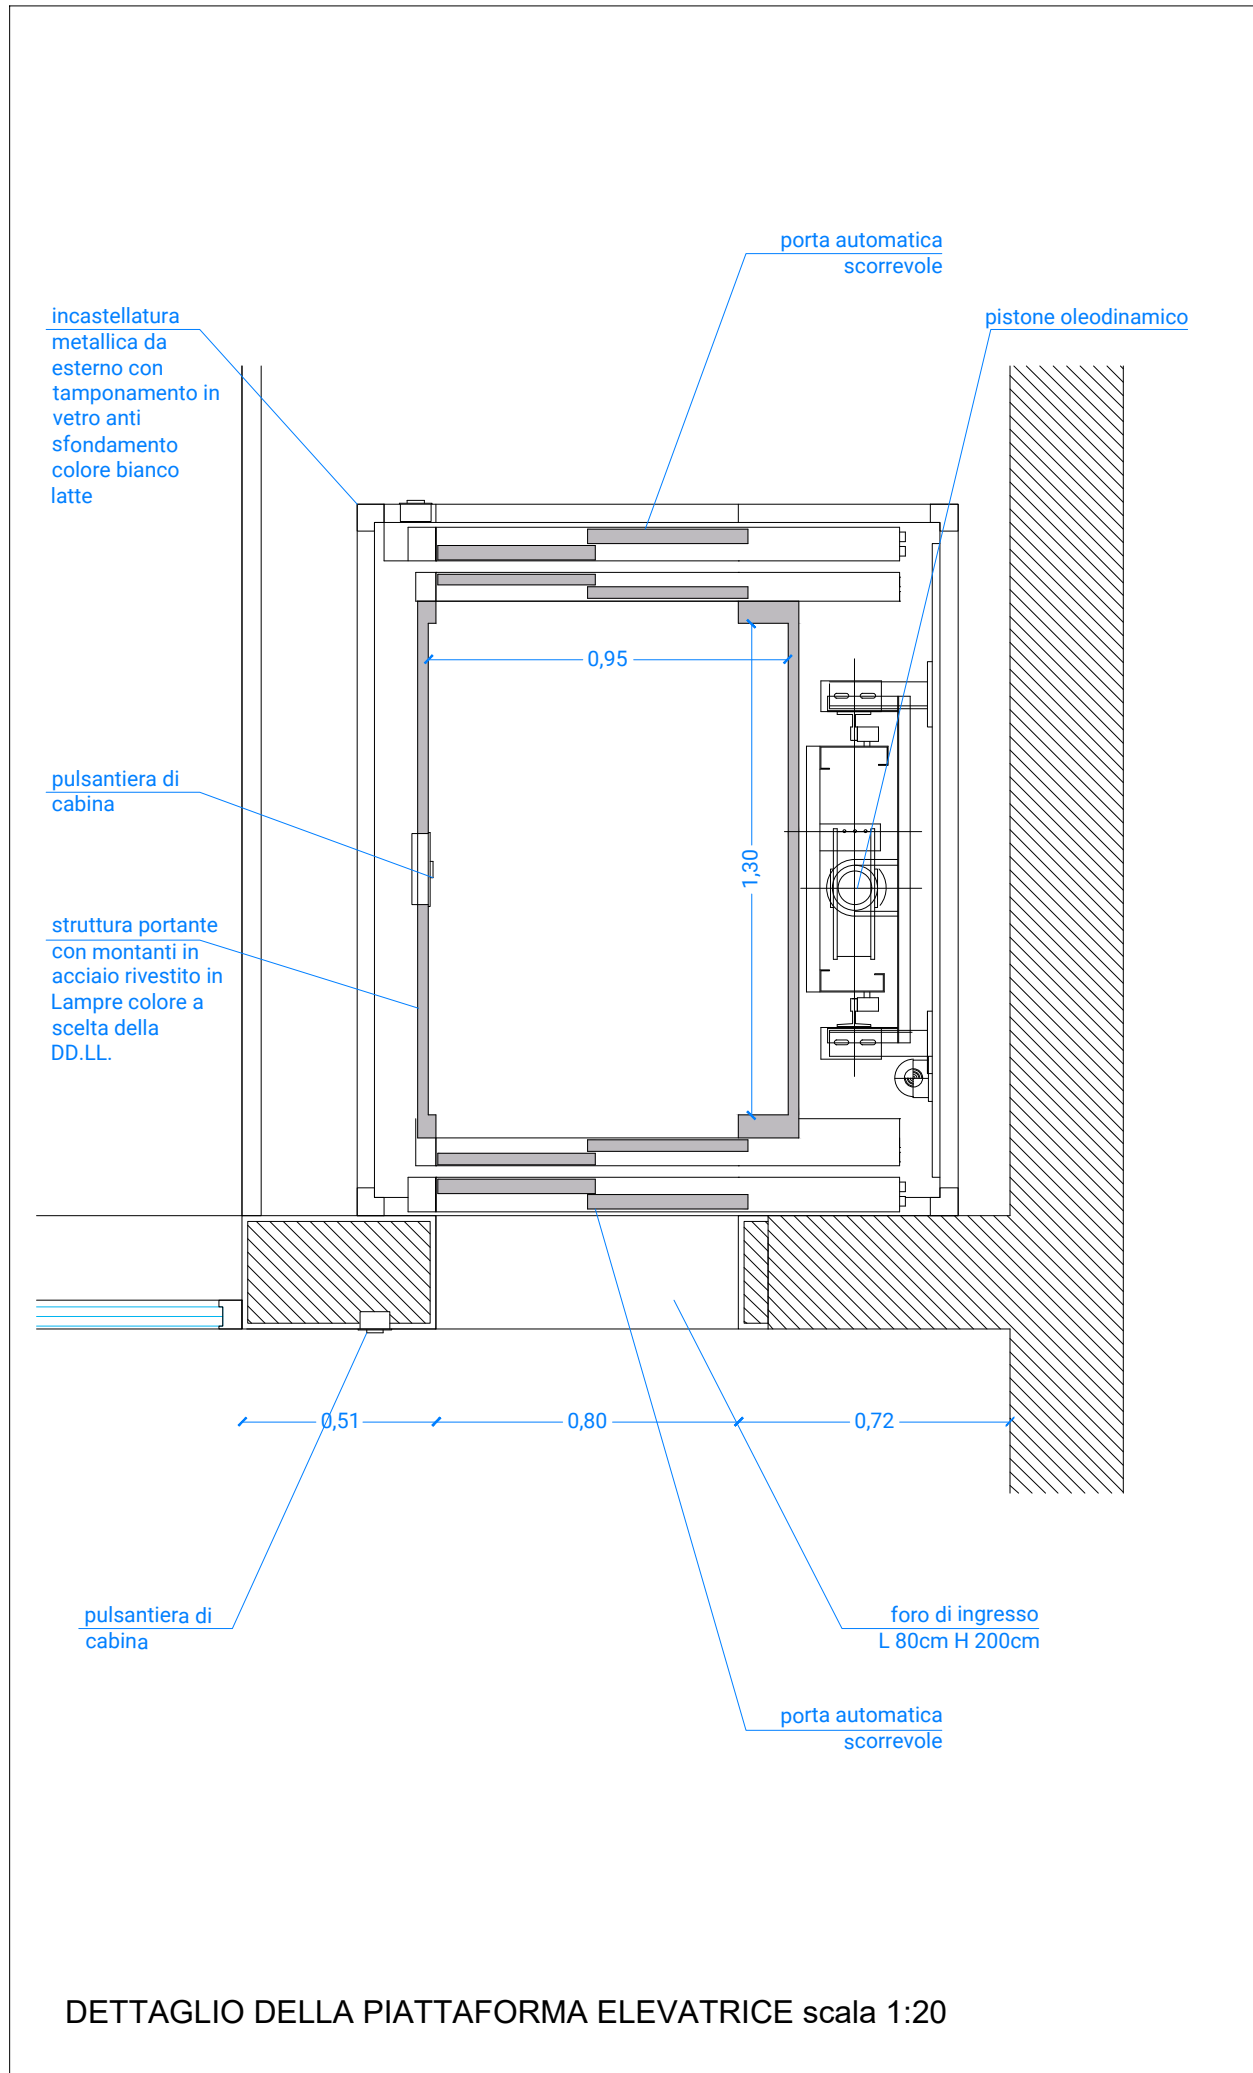


DETAGLIO PIANTA PIANO PRIMO scala 1:50

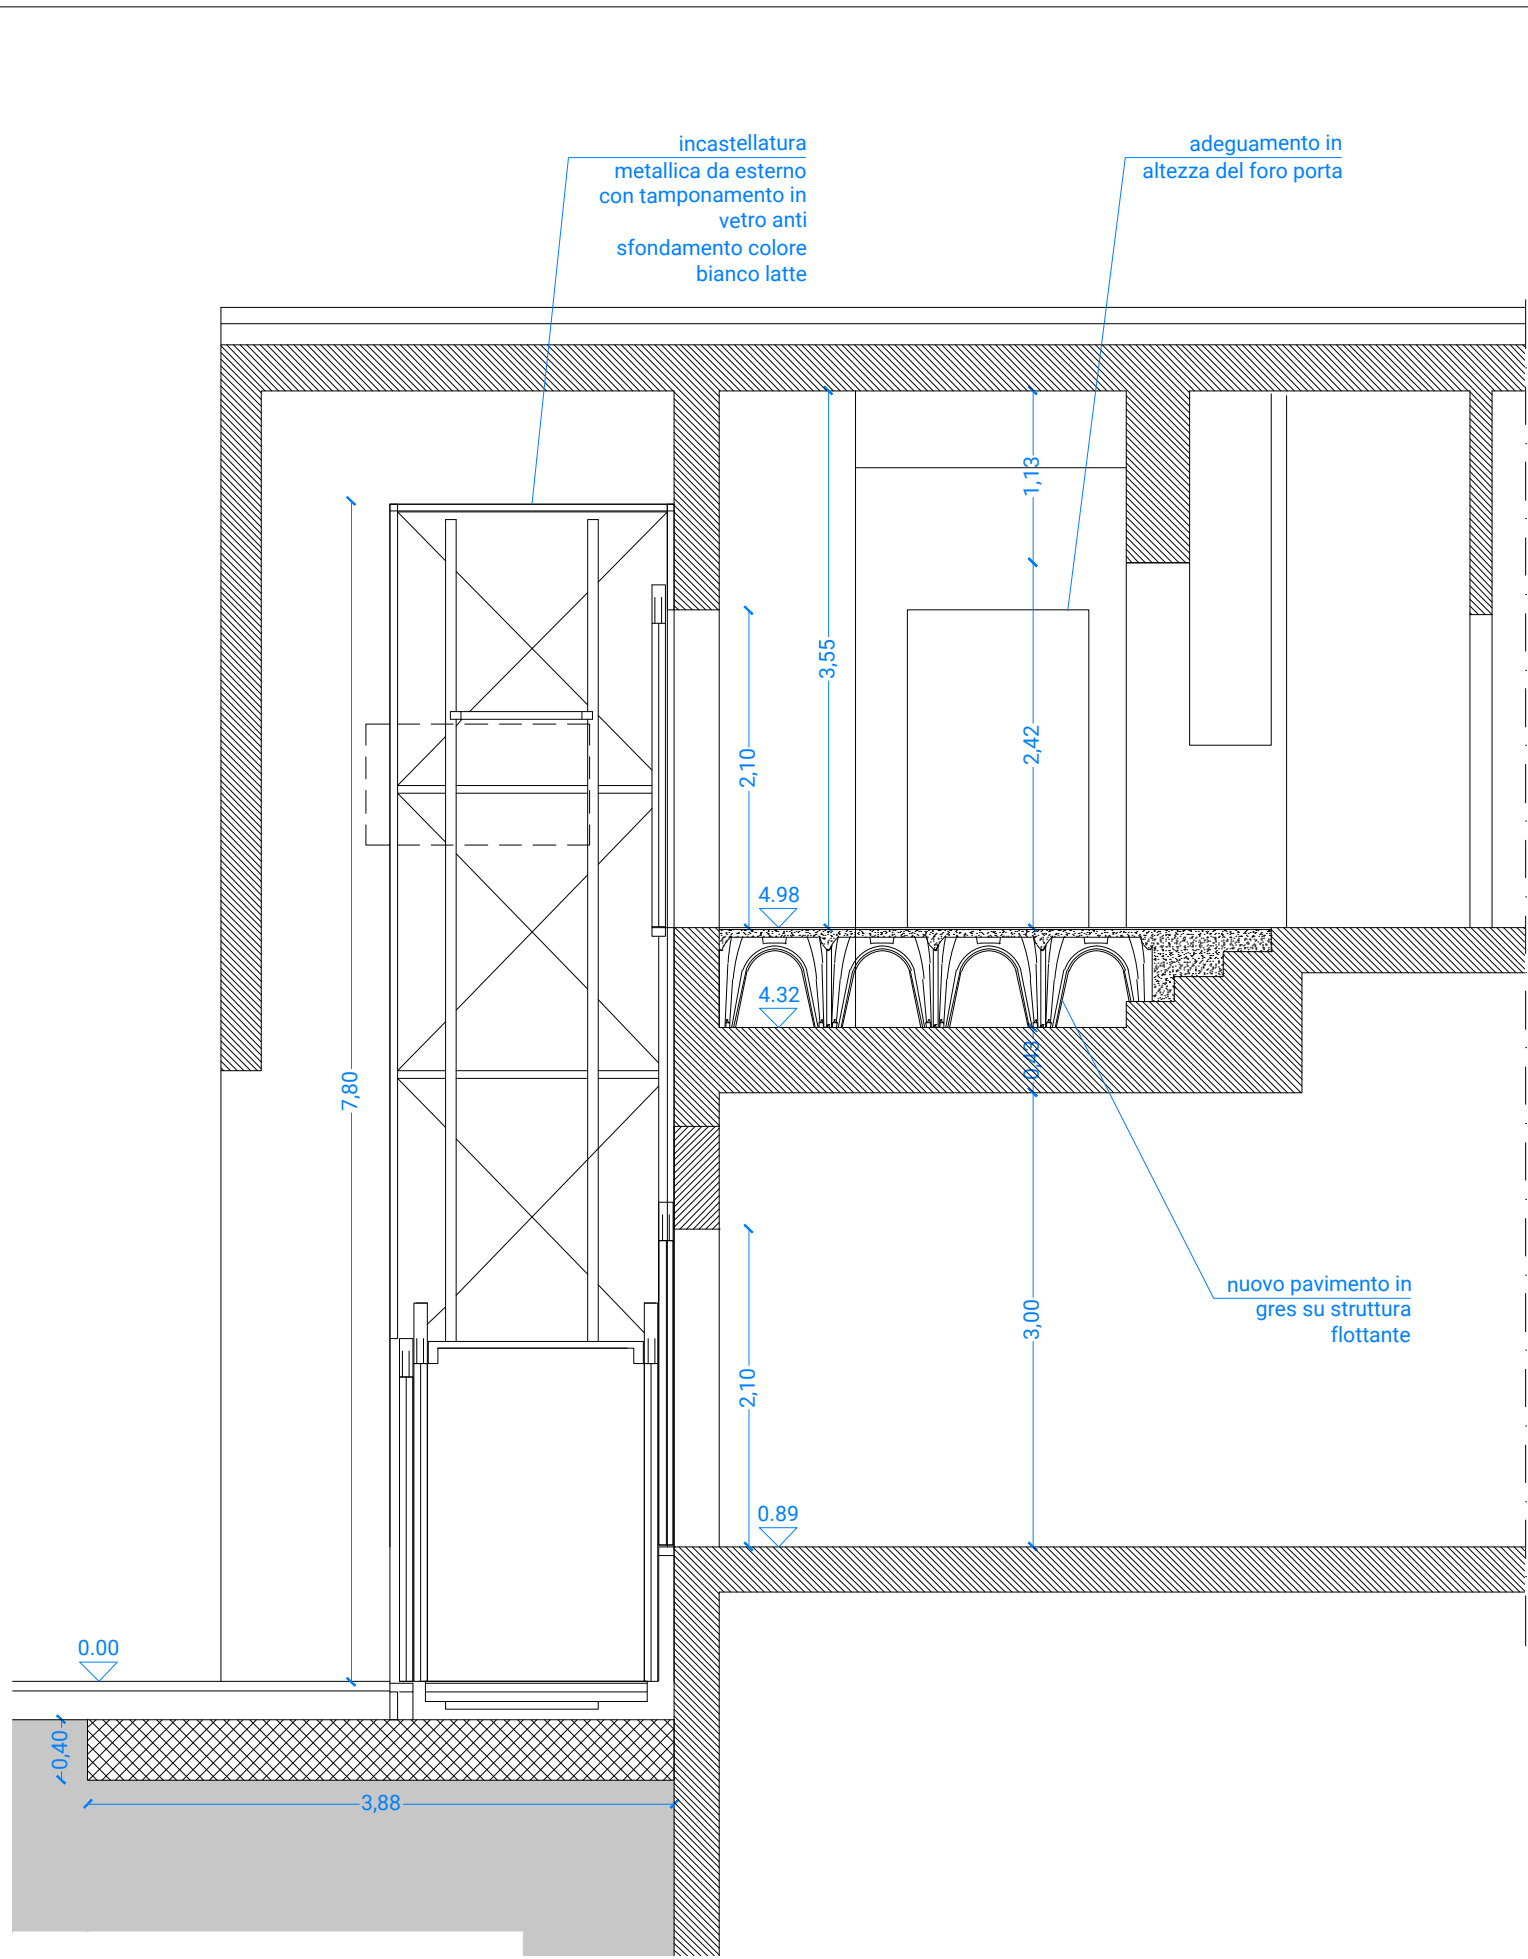


SEZIONE AA scala 1:50

INDIVIDUAZIONE AREA
INSTALLAZIONE NUOVA
PIATTAFORMA ELEVATRICE

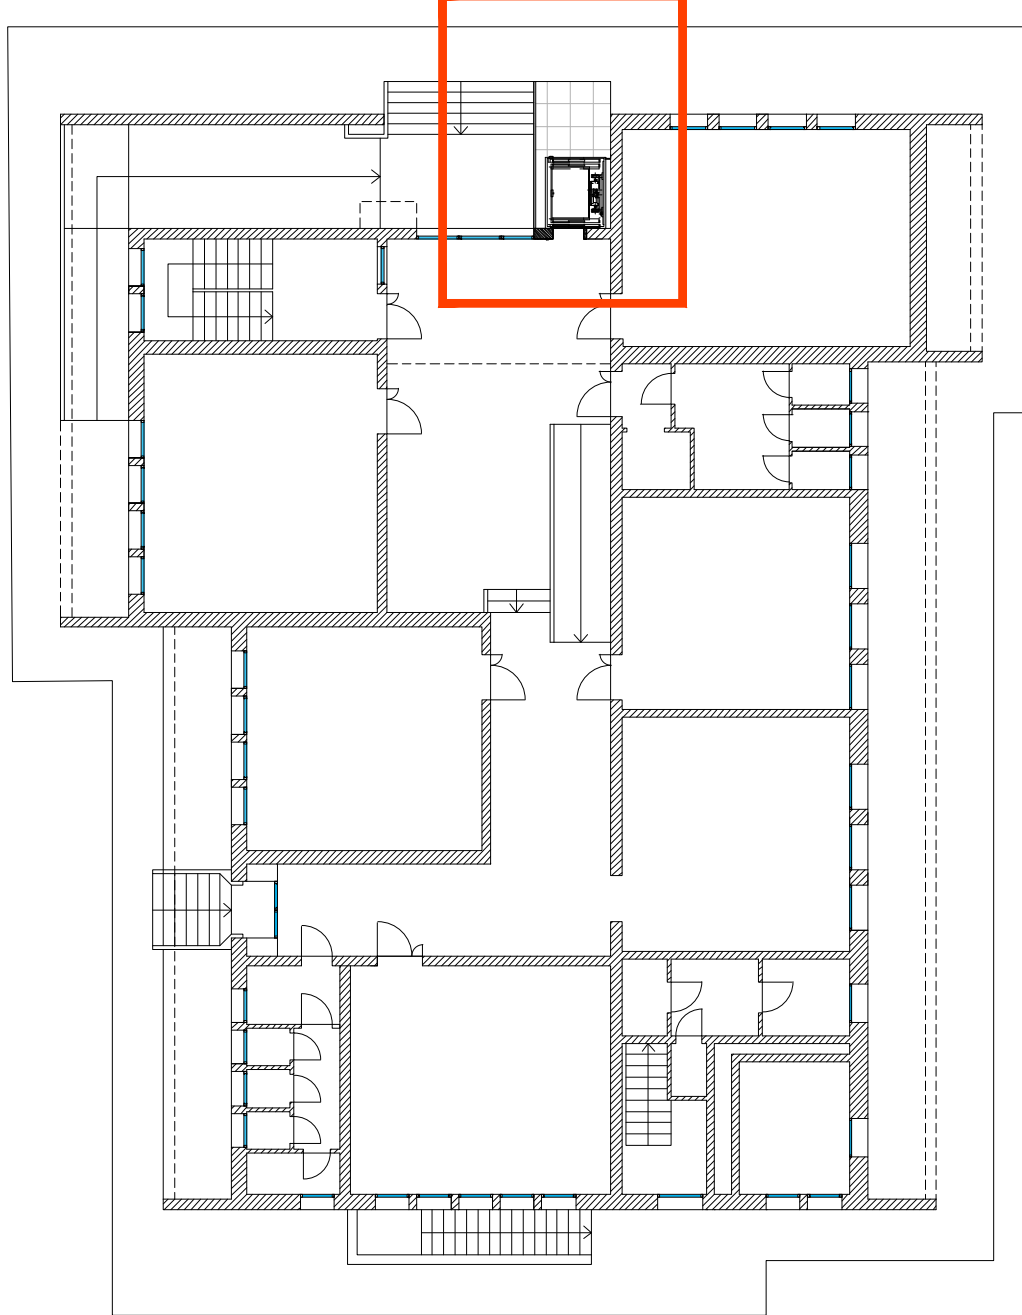


PIANTA PIANO TERRA

INDIVIDUAZIONE AREA
INSTALLAZIONE NUOVA
PIATTAFORMA ELEVATRICE

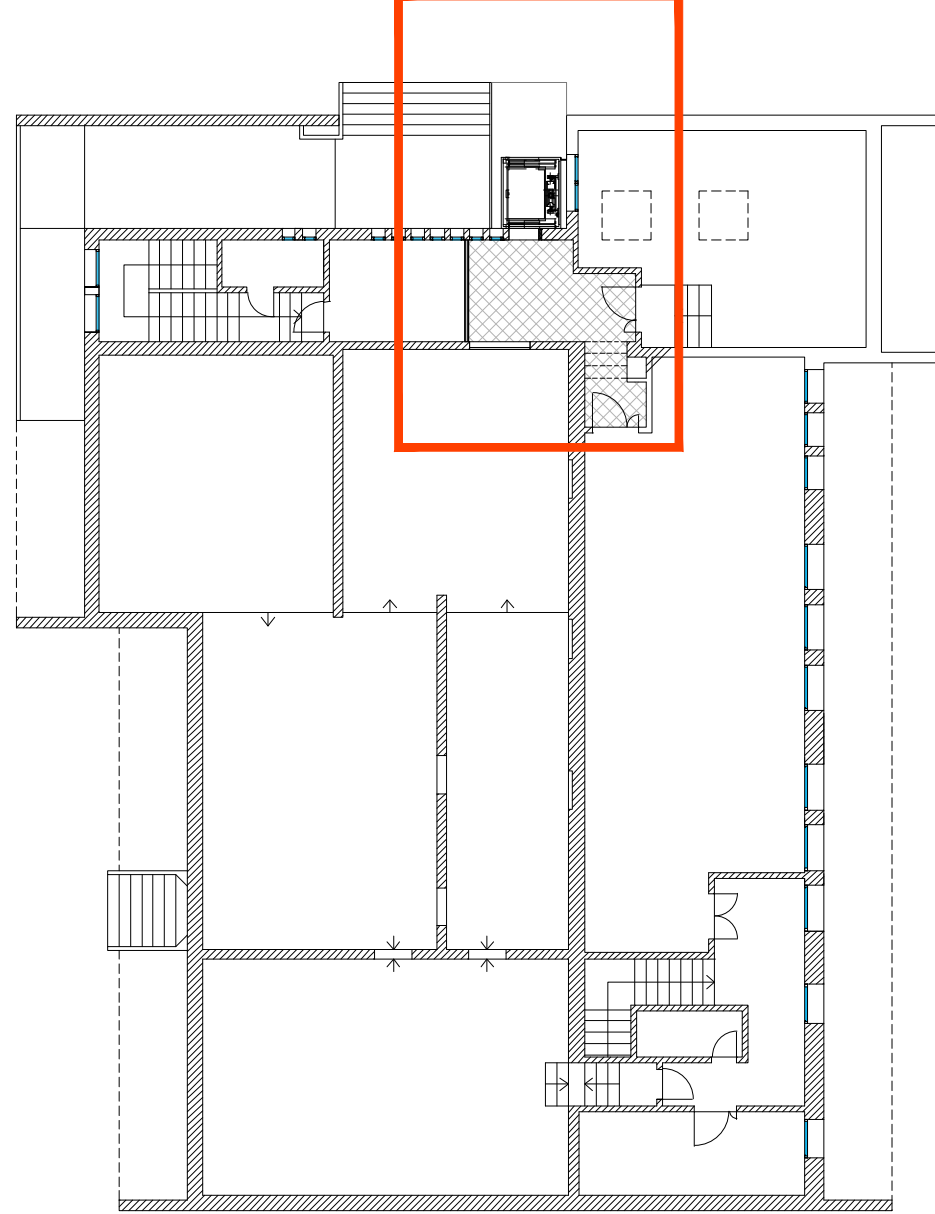


PIANTA SOTTOTETTO

PROGETTO scala 1:100

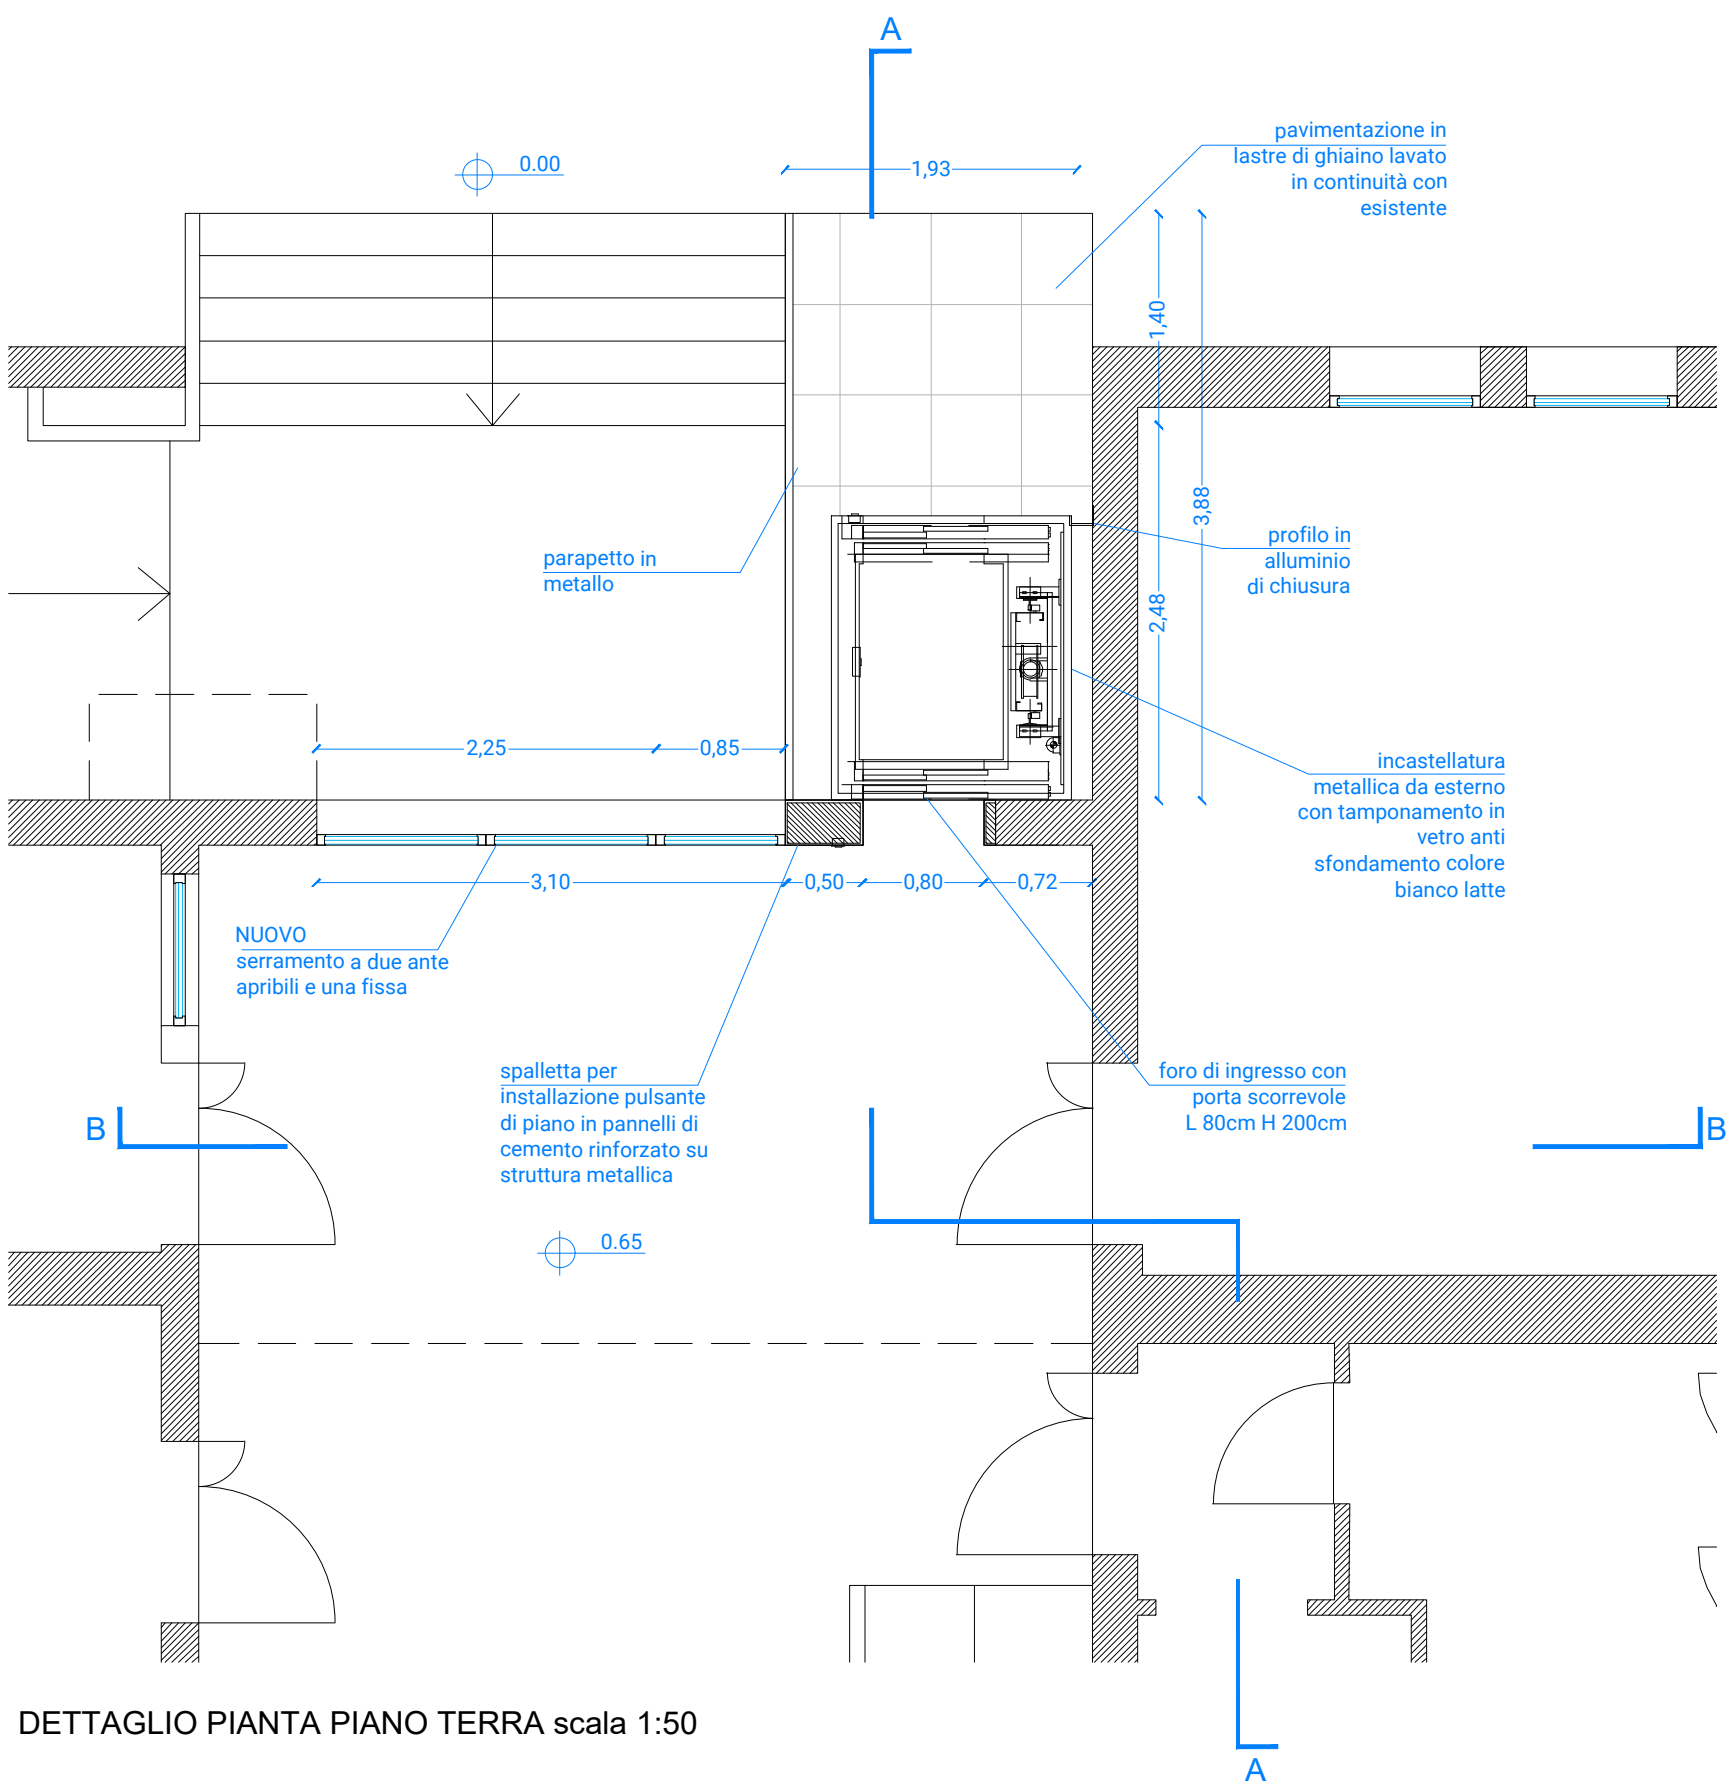

DETAGLIO PIANTA PIANO TERRA scala 1:50

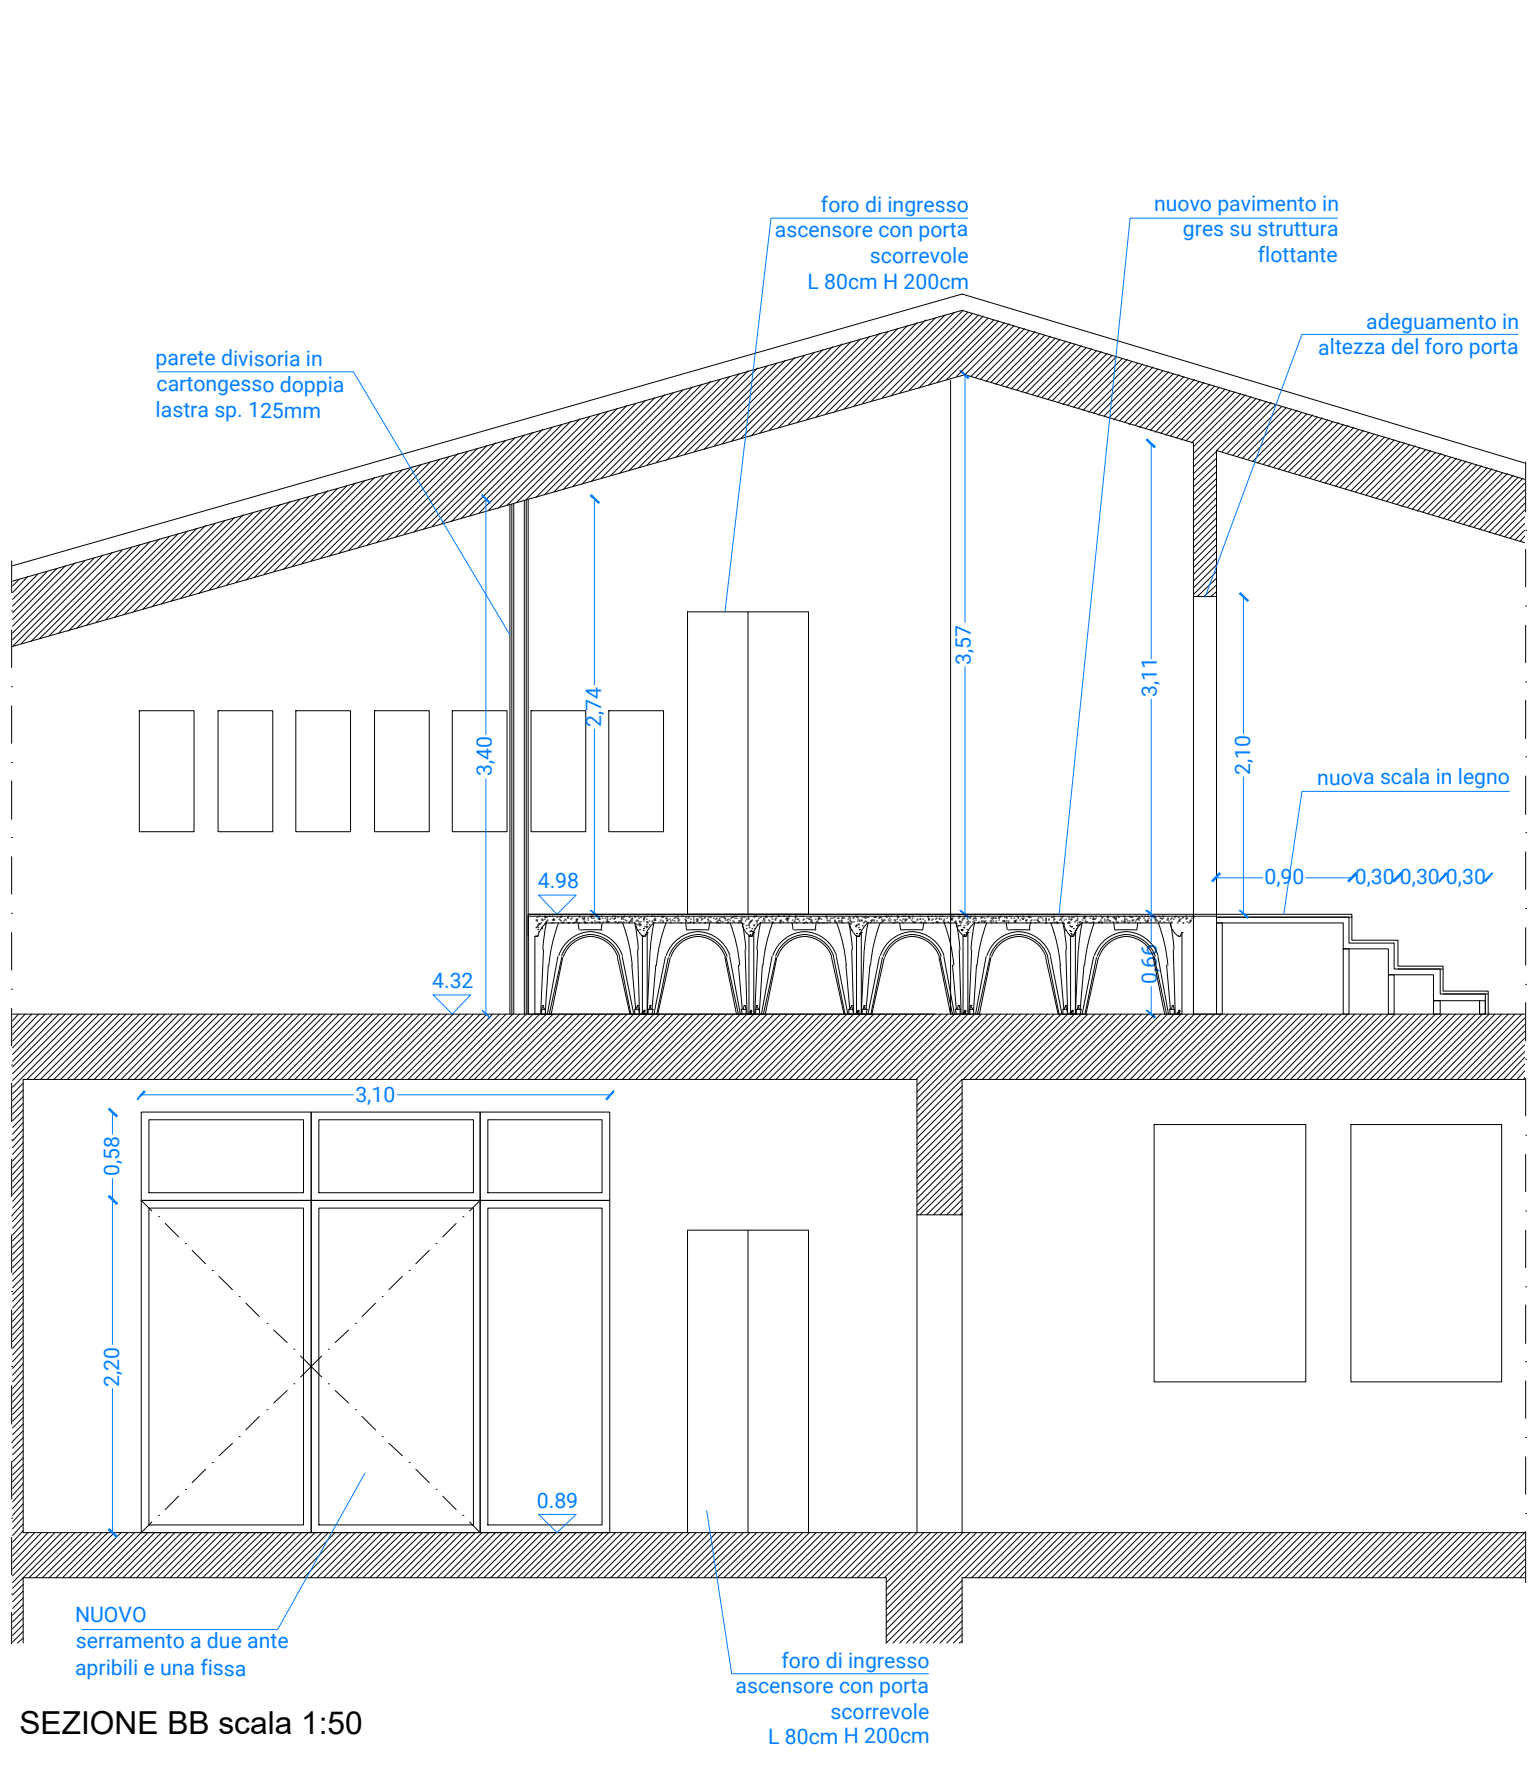

SEZIONE BB scala 1:50