

COMUNE DI NOVE
PROVINCIA DI VICENZA

progetto

RISTRUTTURAZIONE CENTRO ANFFAS DI VIA NODARI
36055 - Nove (VI) - via Luigi Nodari n. 33

denominazione

PIATTAFORMA ELEVATRICE: DEMOLIZIONI/COSTRUZIONI

tarola


3

Arch. Leonardo Bettinardi
n°2202, Ordine degli Architetti P. P. e C. di Padova


novembre 2023




PORTICO A DOPPIA ALTEZZA DOVE INSTALLARE
LA NUOVA PIATTAFORMA ELEVATRICE

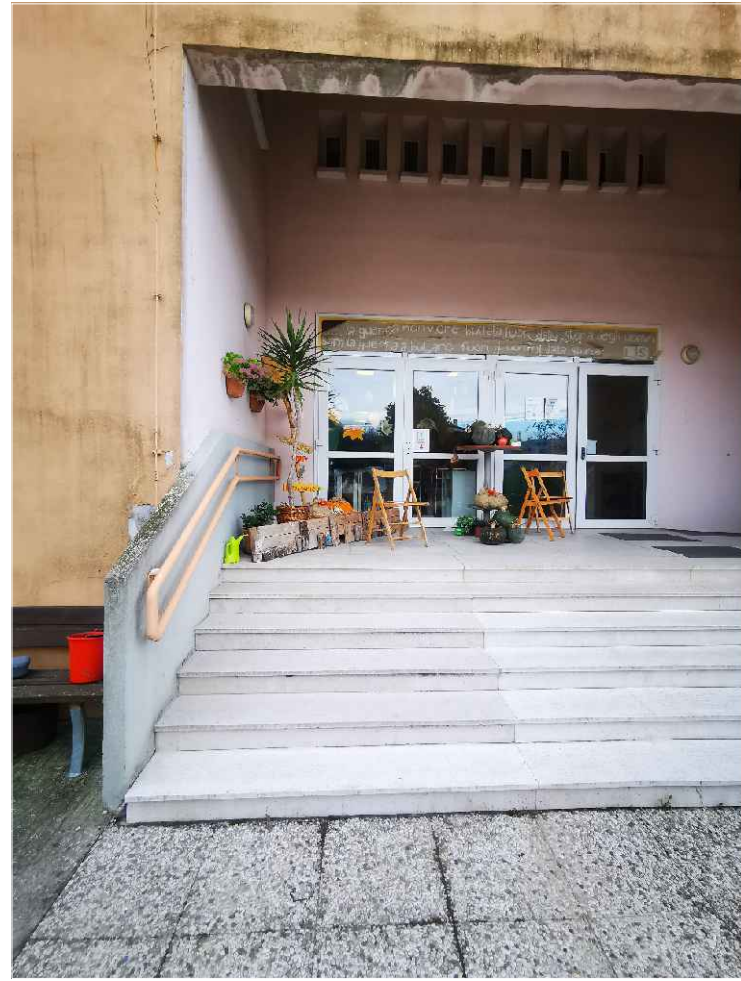


SCALA DA MODIFICARE PER REALIZZAZIONE
SBARCO A TERRA DELLA PIATTAFORMA

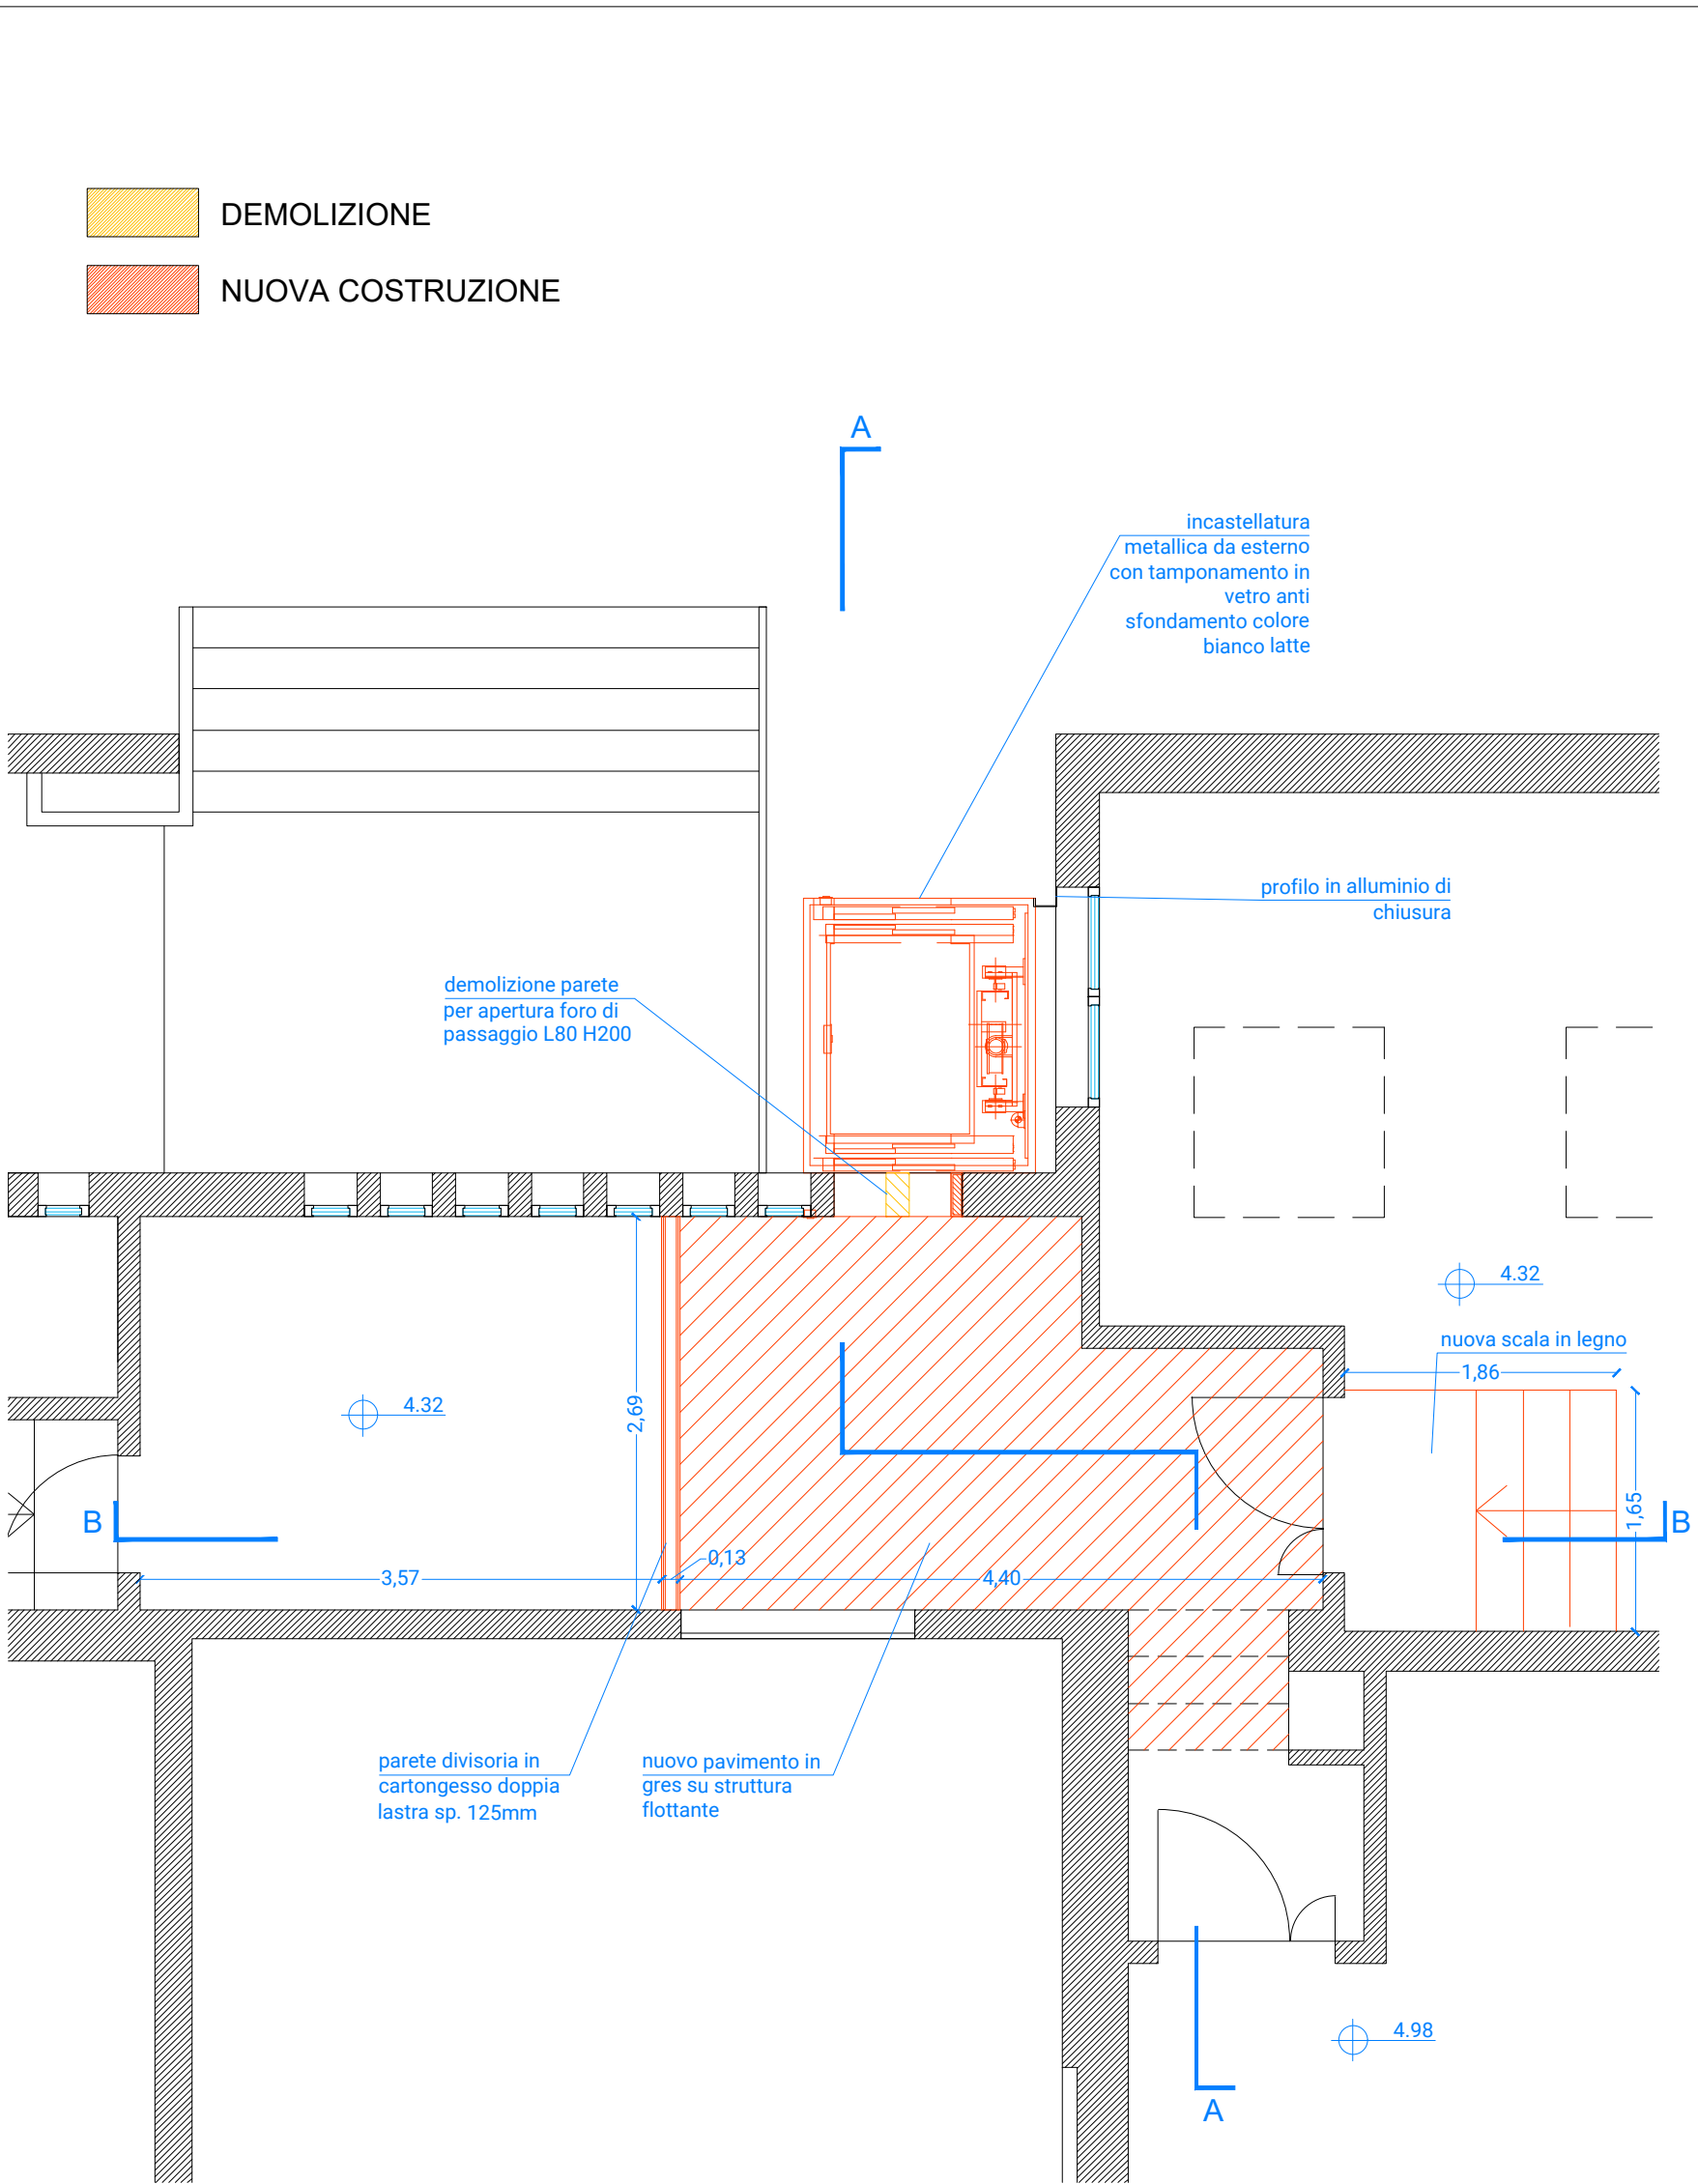


DETTAGLIO PIANTA PIANO PRIMO scala 1:50

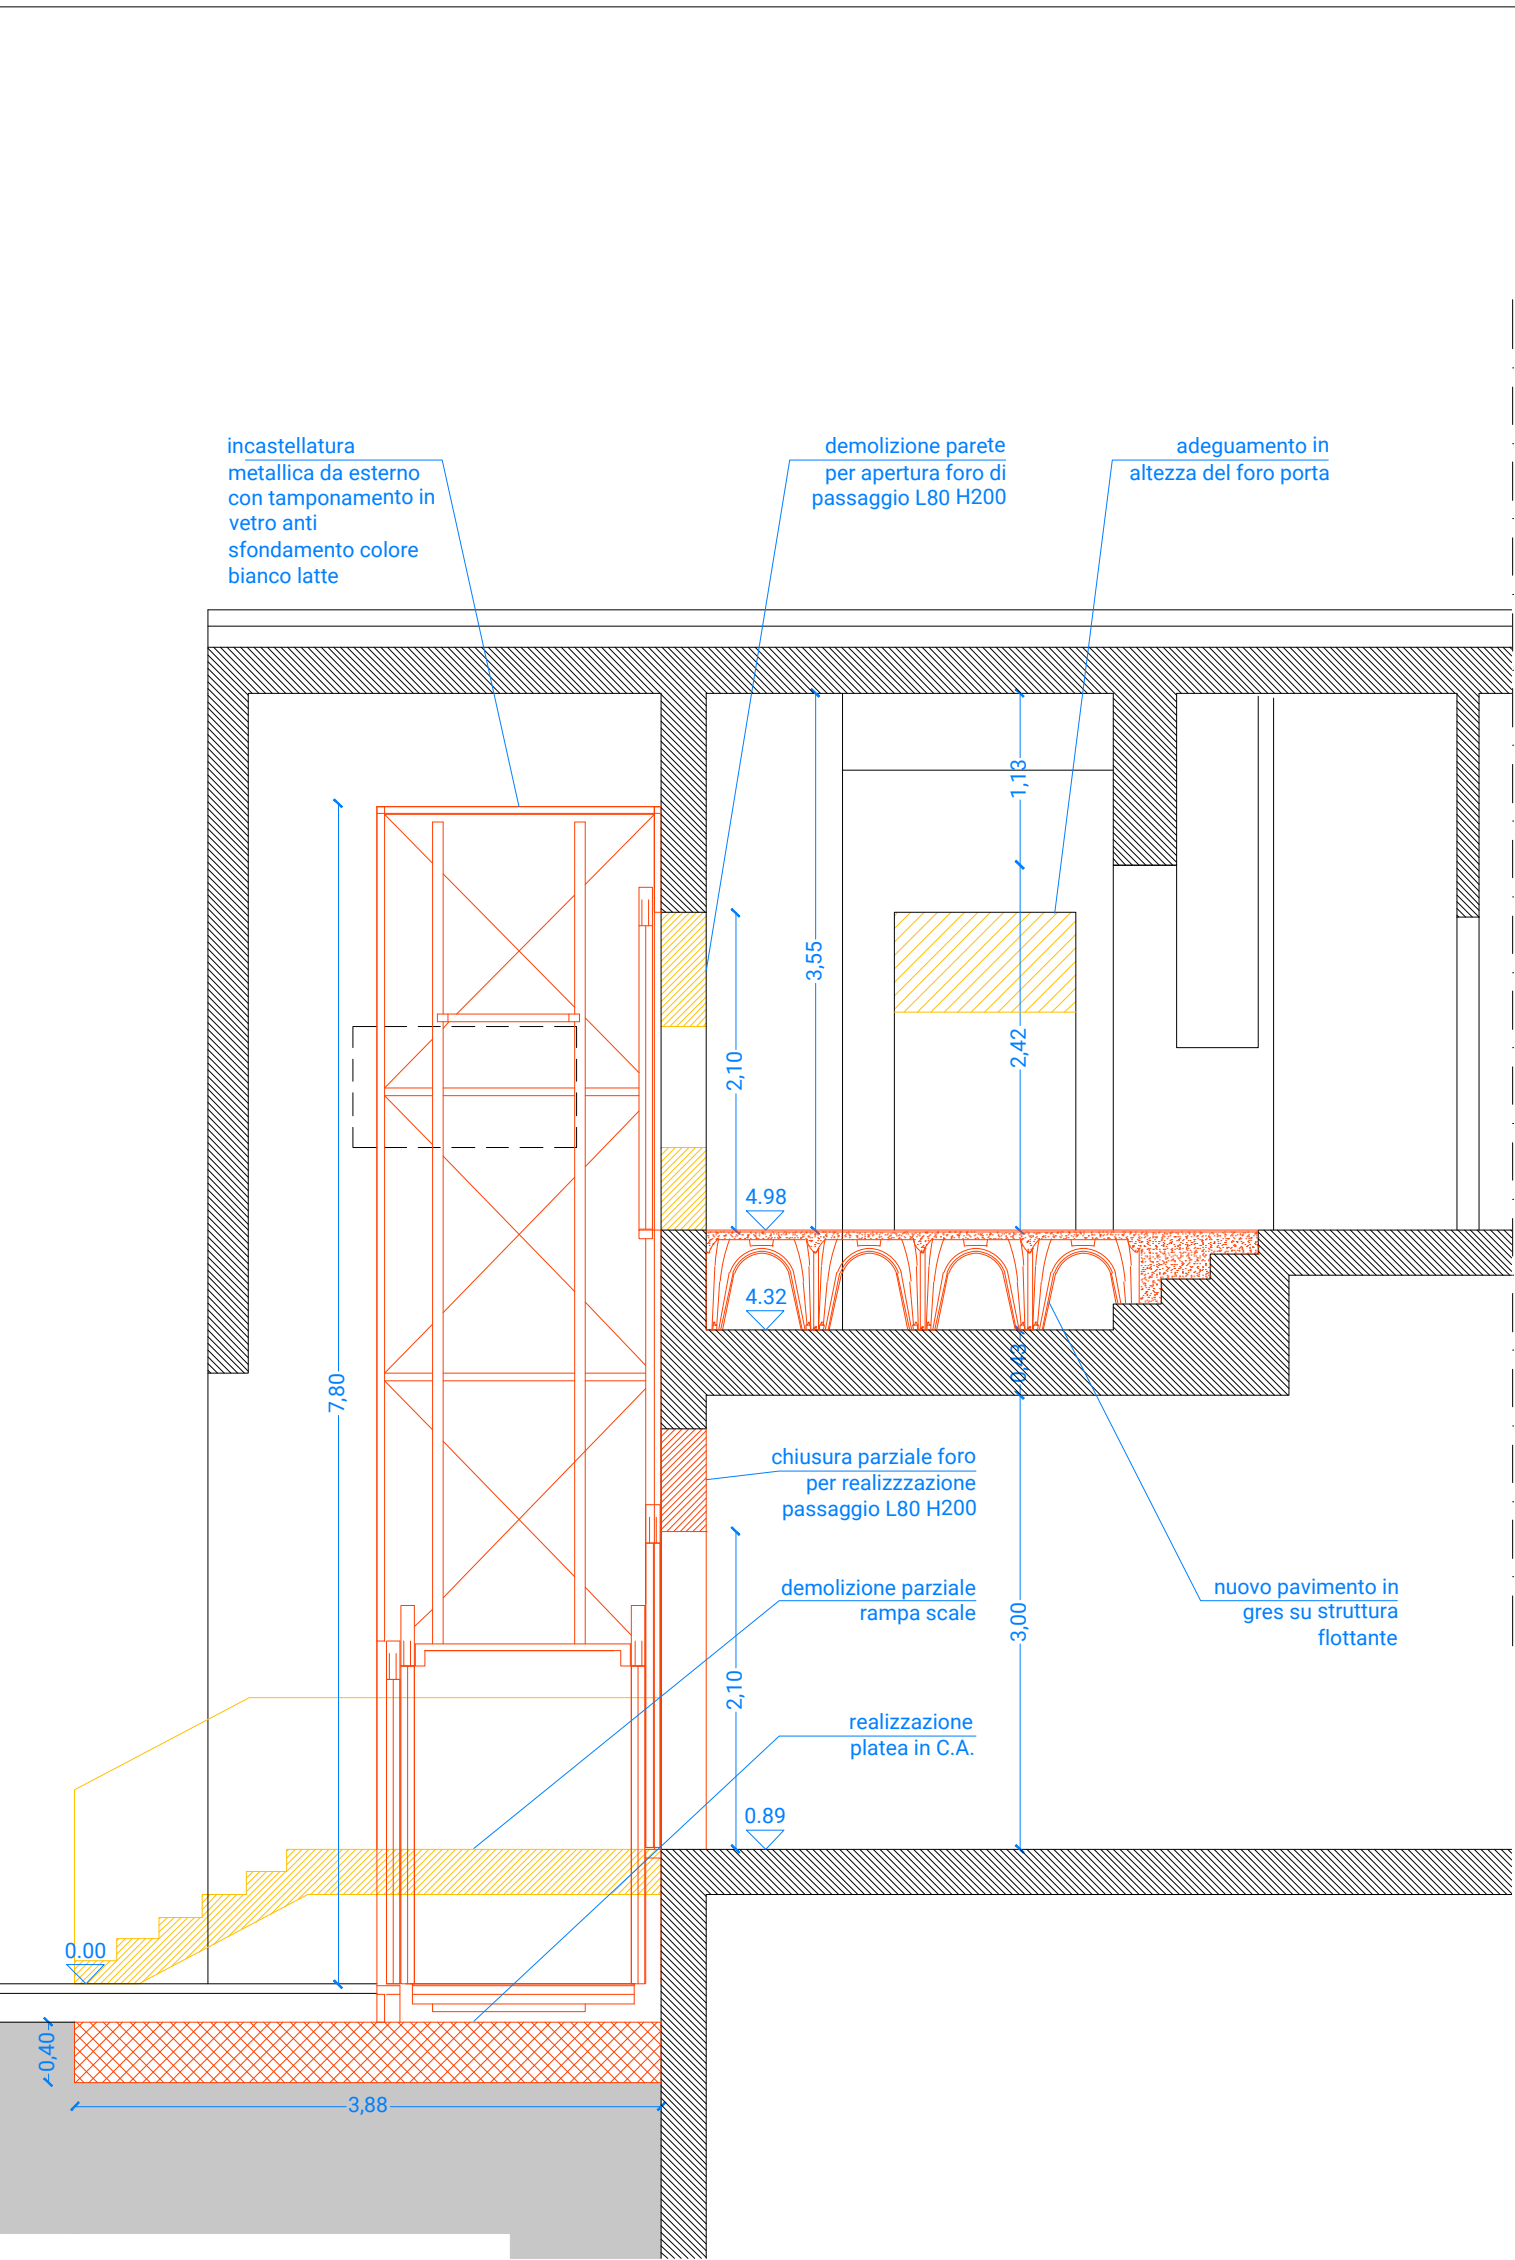

SEZIONE AA scala 1:50

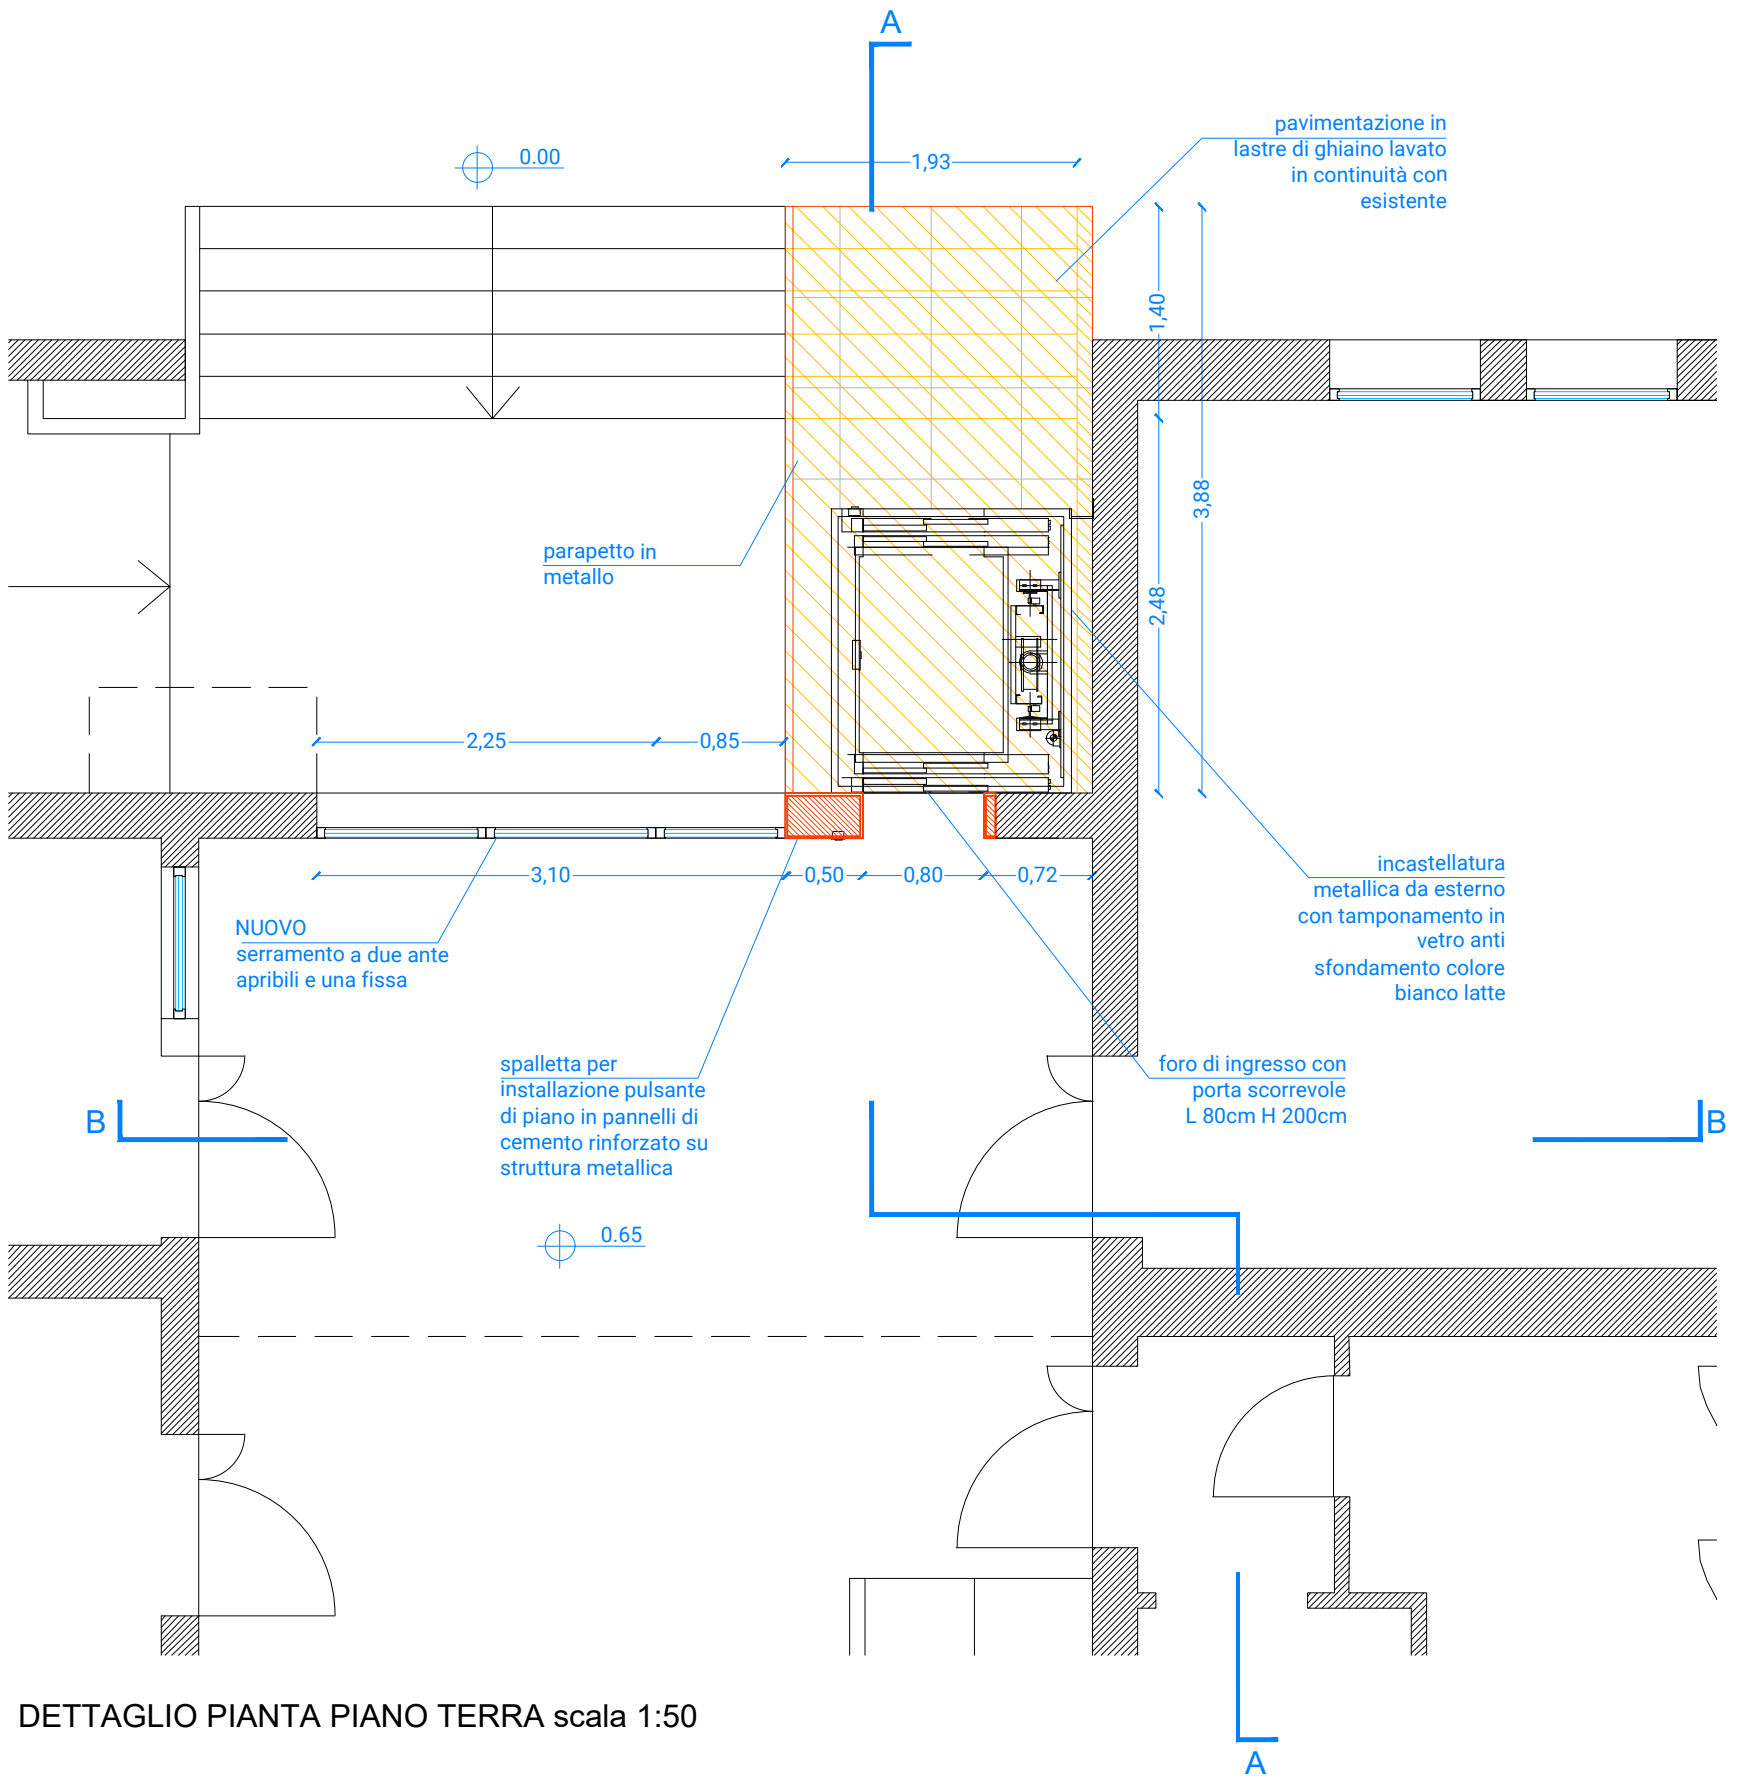


DETTAGLIO PIANTA PIANO TERRA scala 1:50

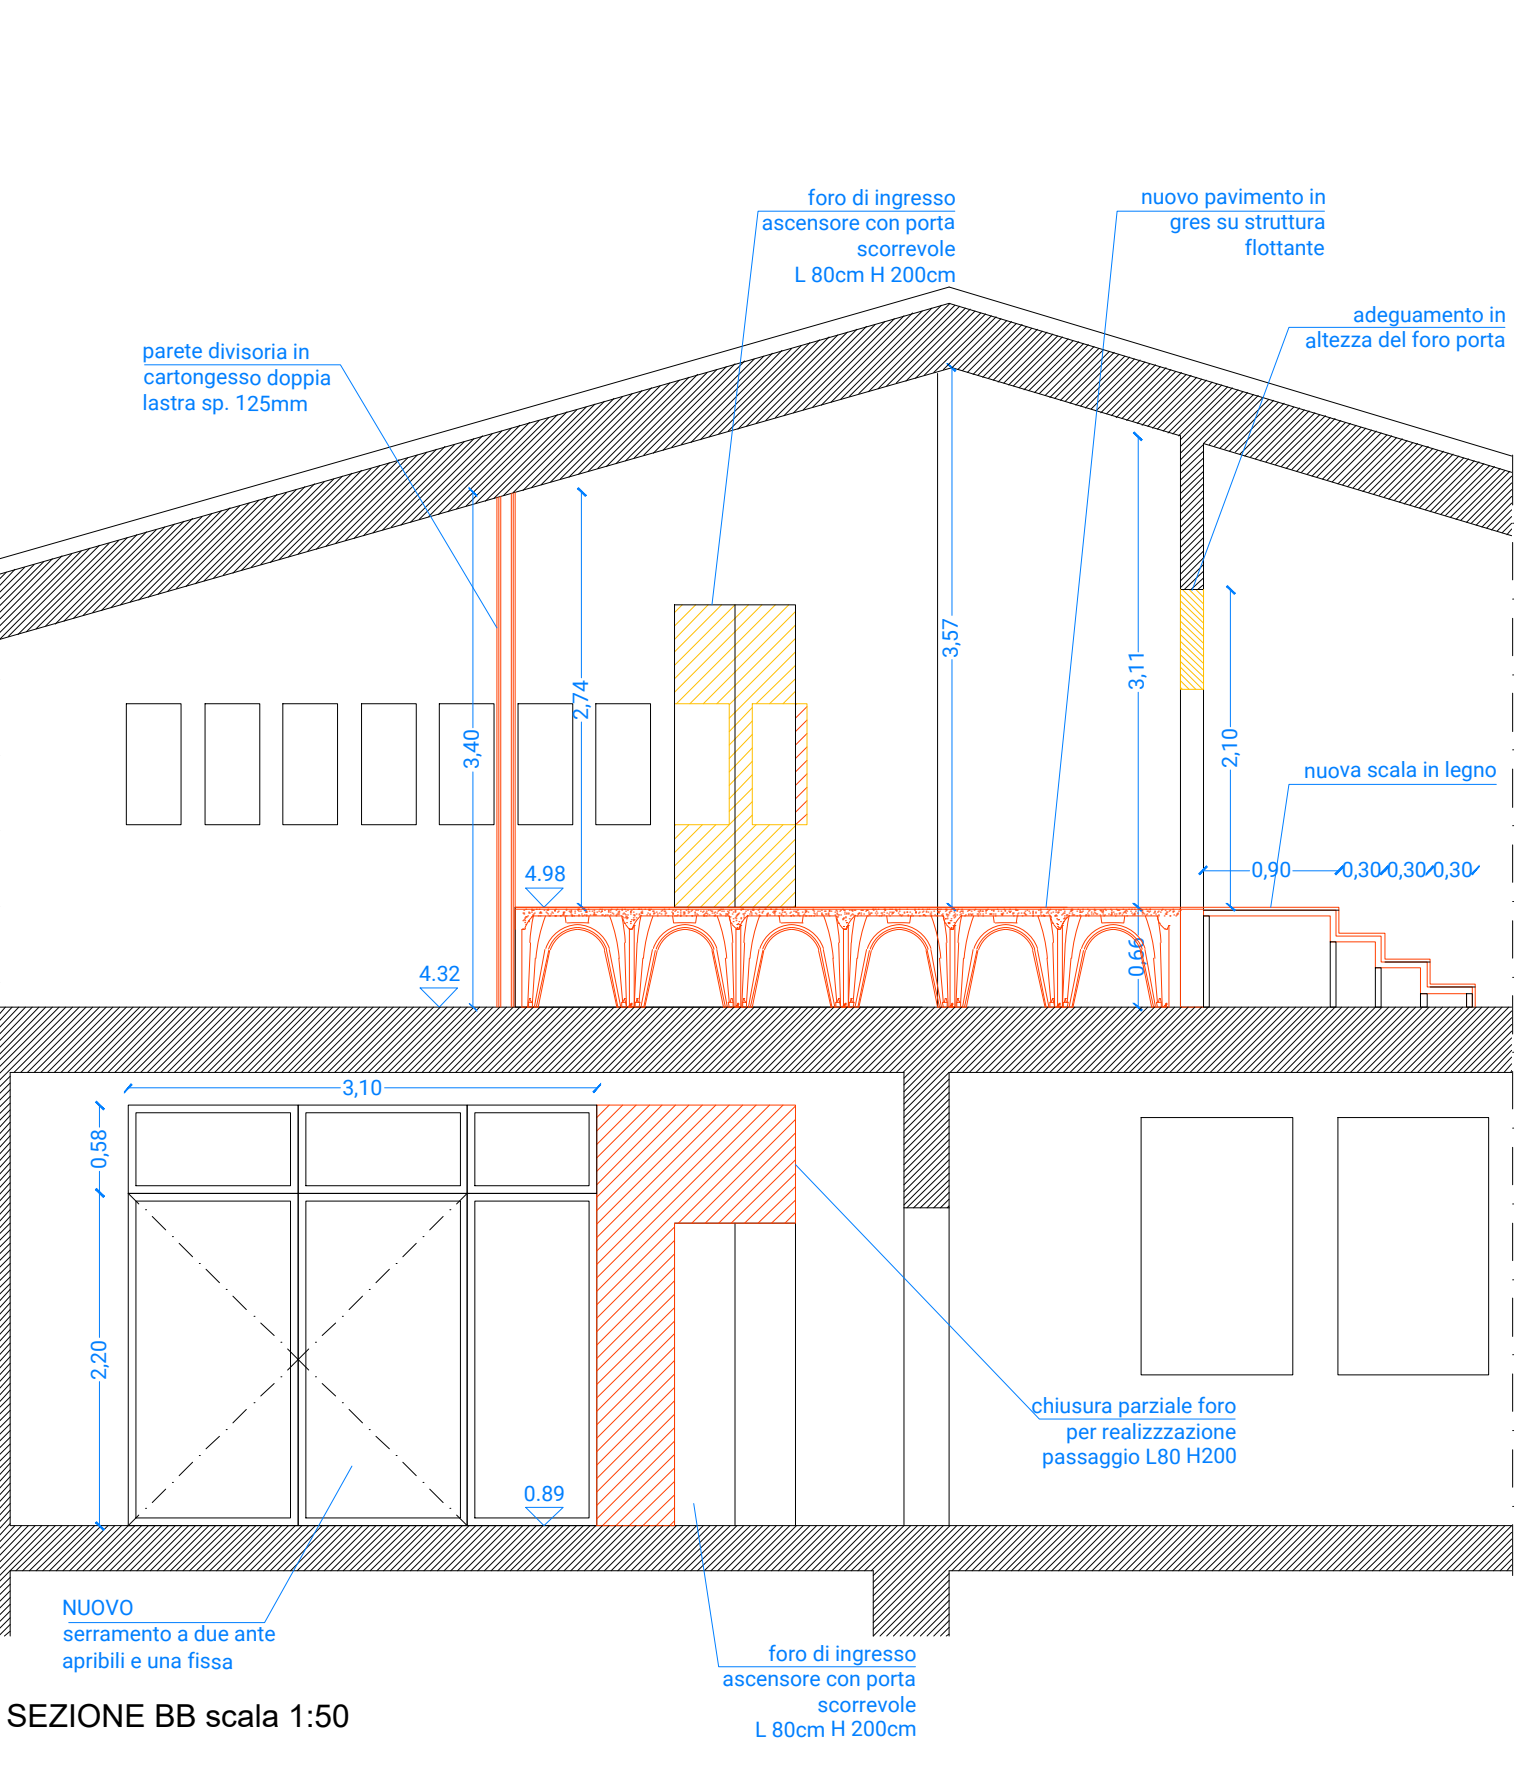


SEZIONE BB scala 1:50

INDIVIDUAZIONE AREA
INSTALLAZIONE NUOVA
PIATTAFORMA ELEVATRICE

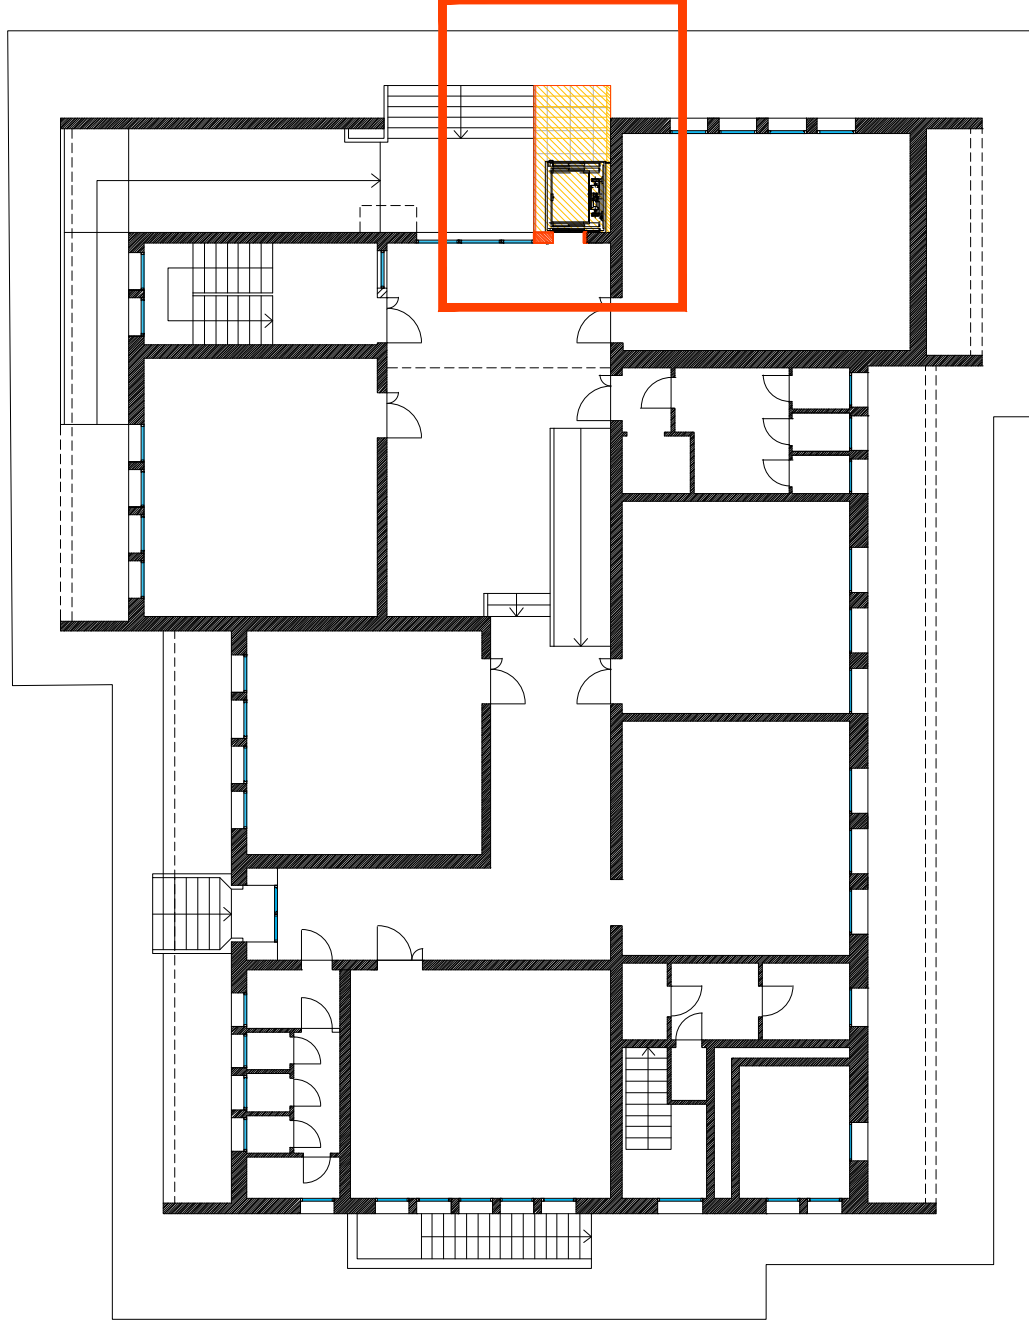

PIANTA PIANO TERRA

INDIVIDUAZIONE AREA
INSTALLAZIONE NUOVA
PIATTAFORMA ELEVATRICE

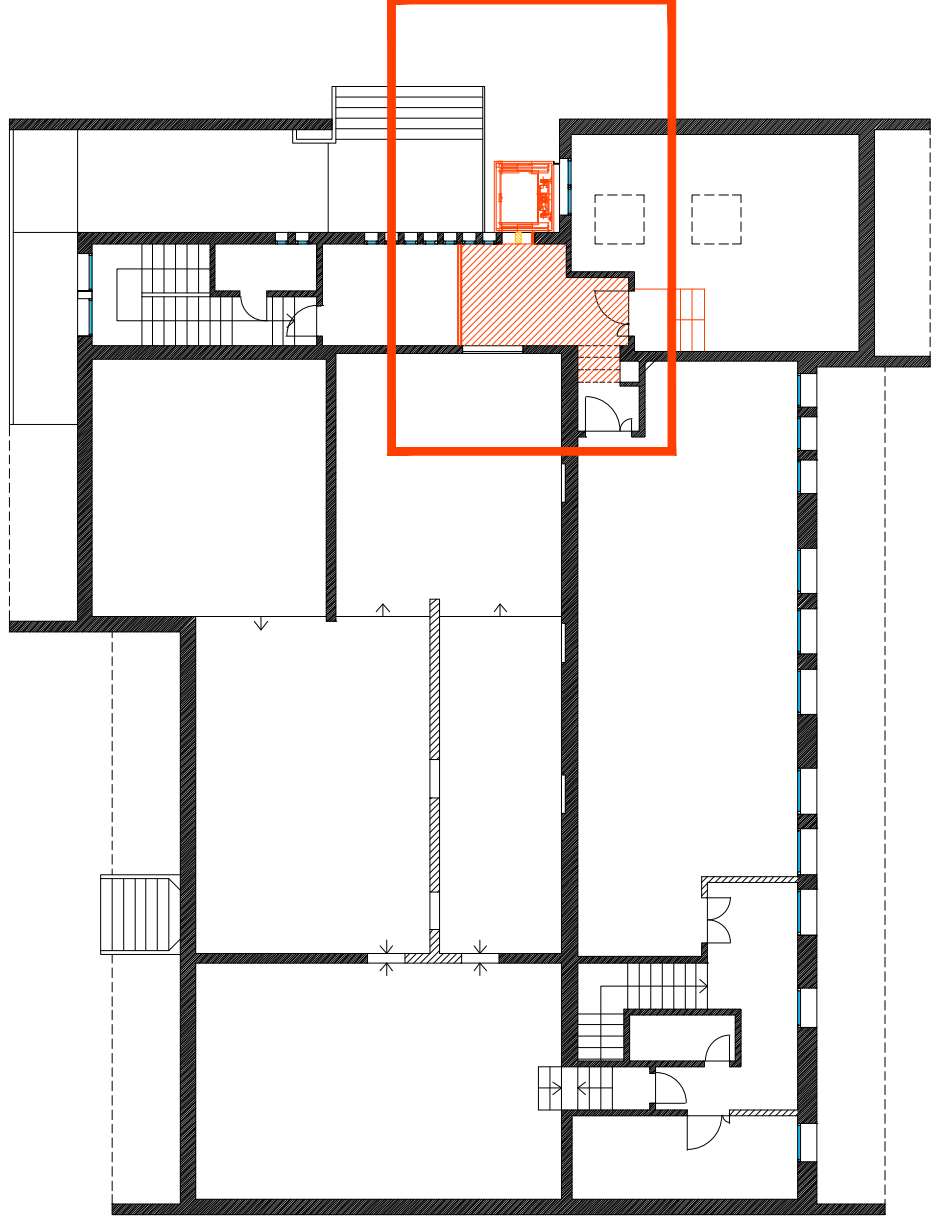

PIANTA SOTTOTETTO