




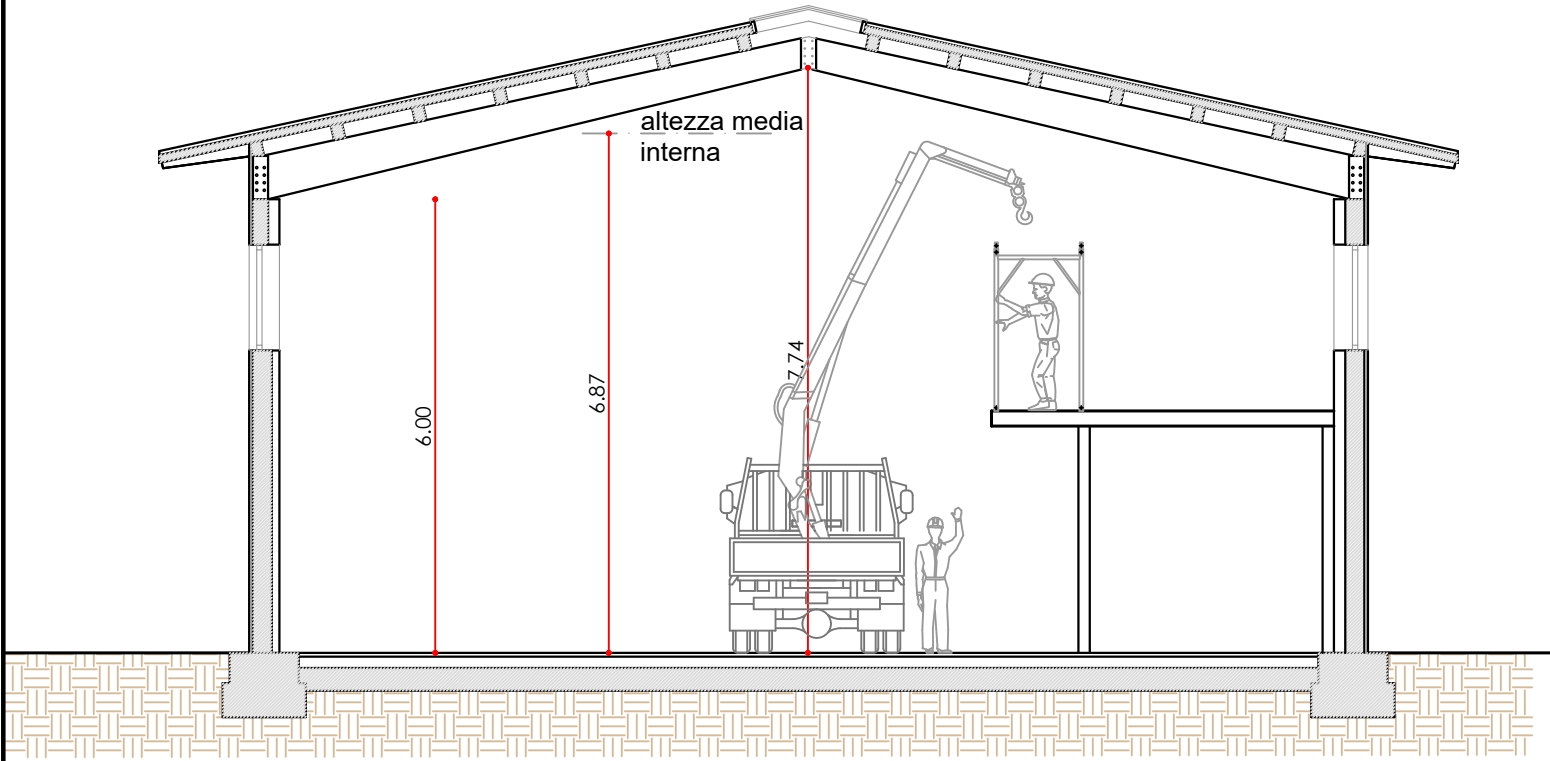


SEZIONE B - B

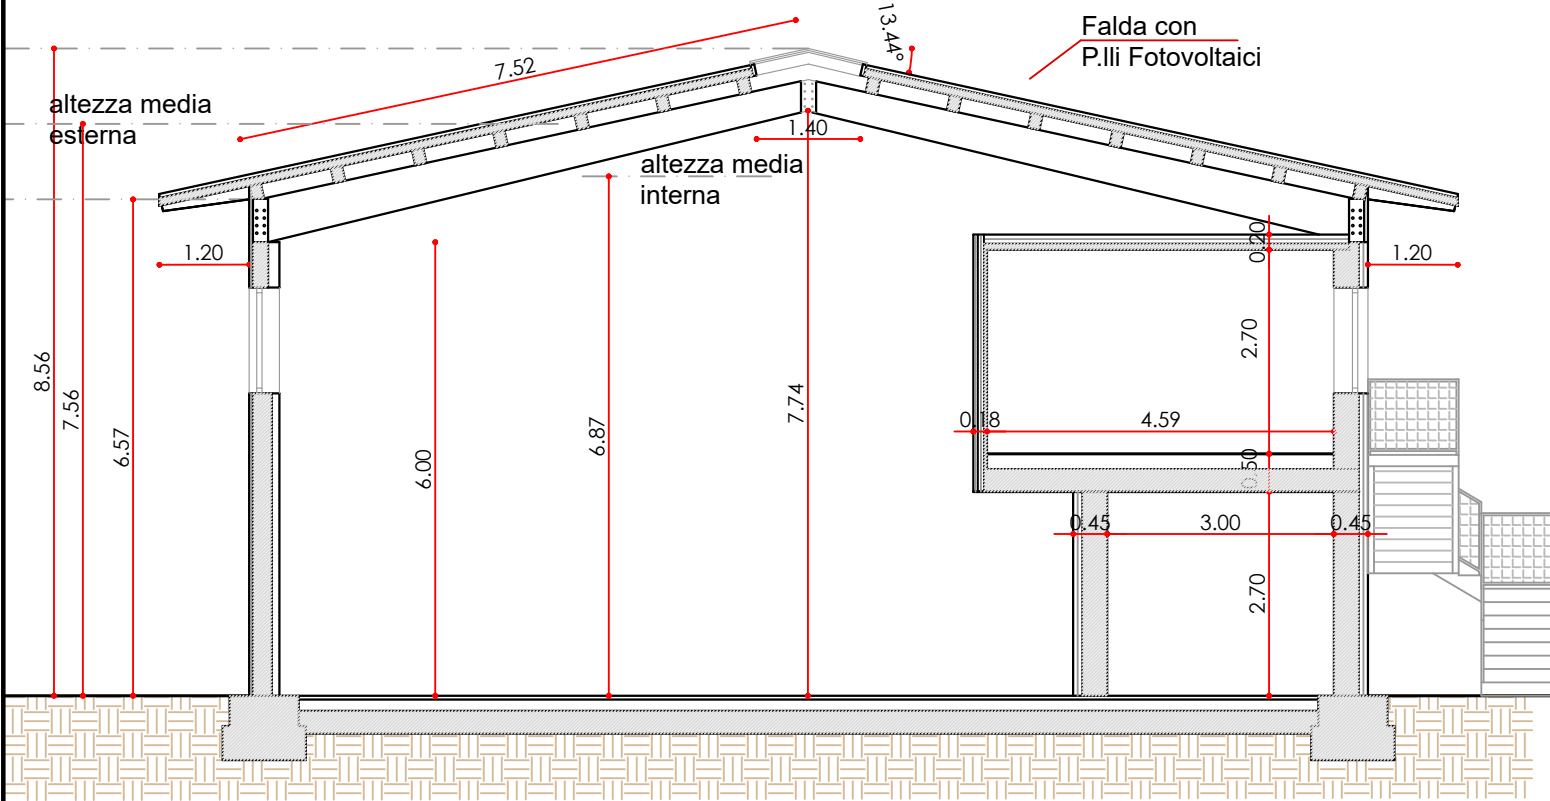


SEZIONE A - A

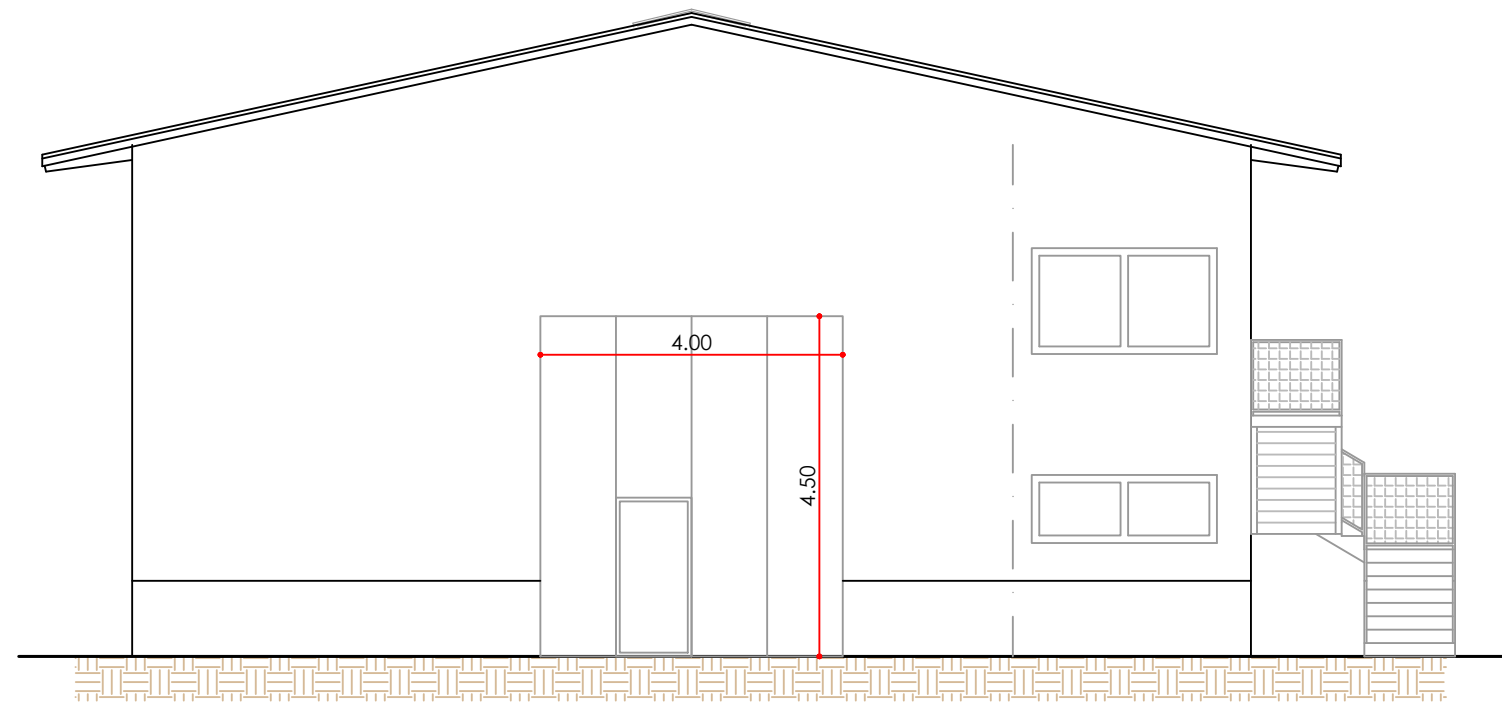


PROSPETTO OVEST

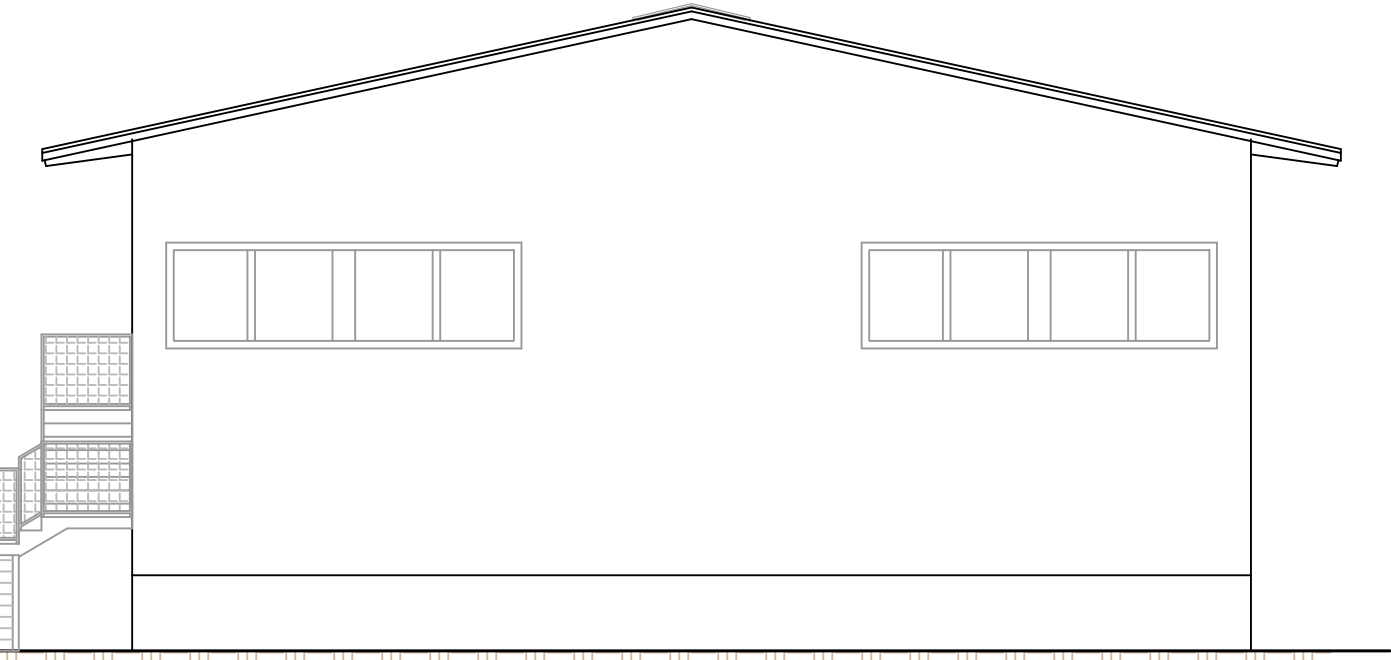


PROSPETTO EST

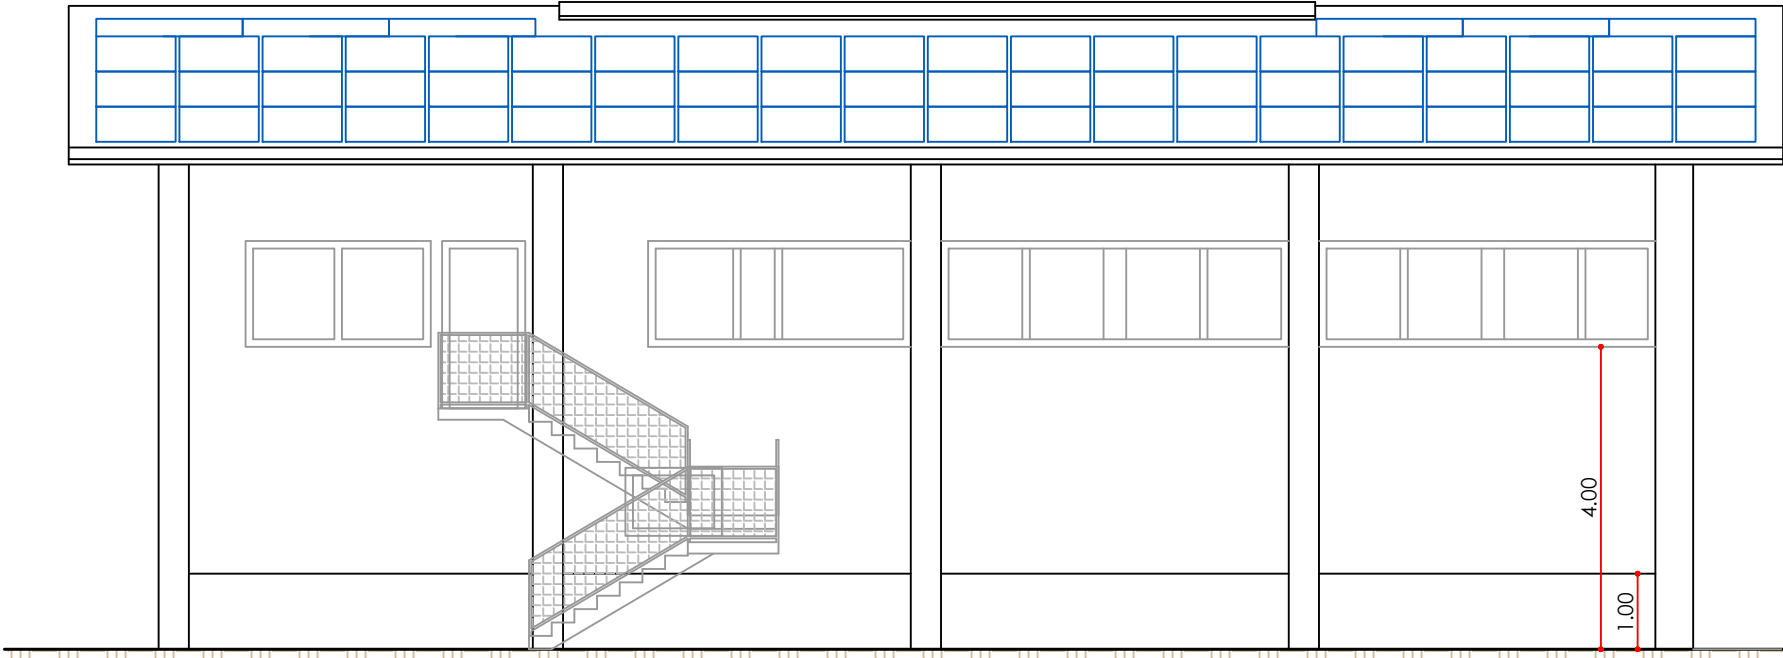


PROSPETTO SUD

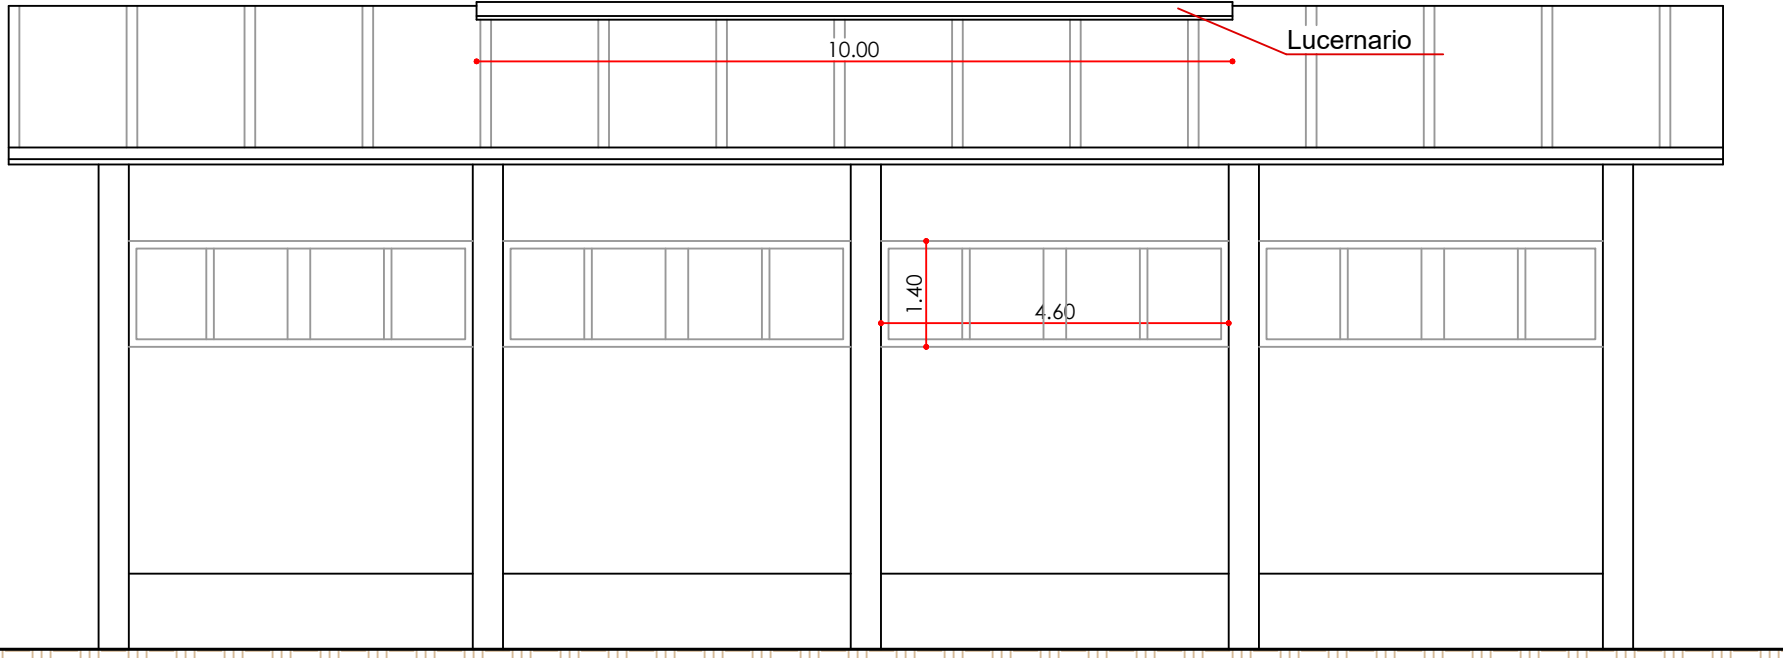


PROSPETTO NORD

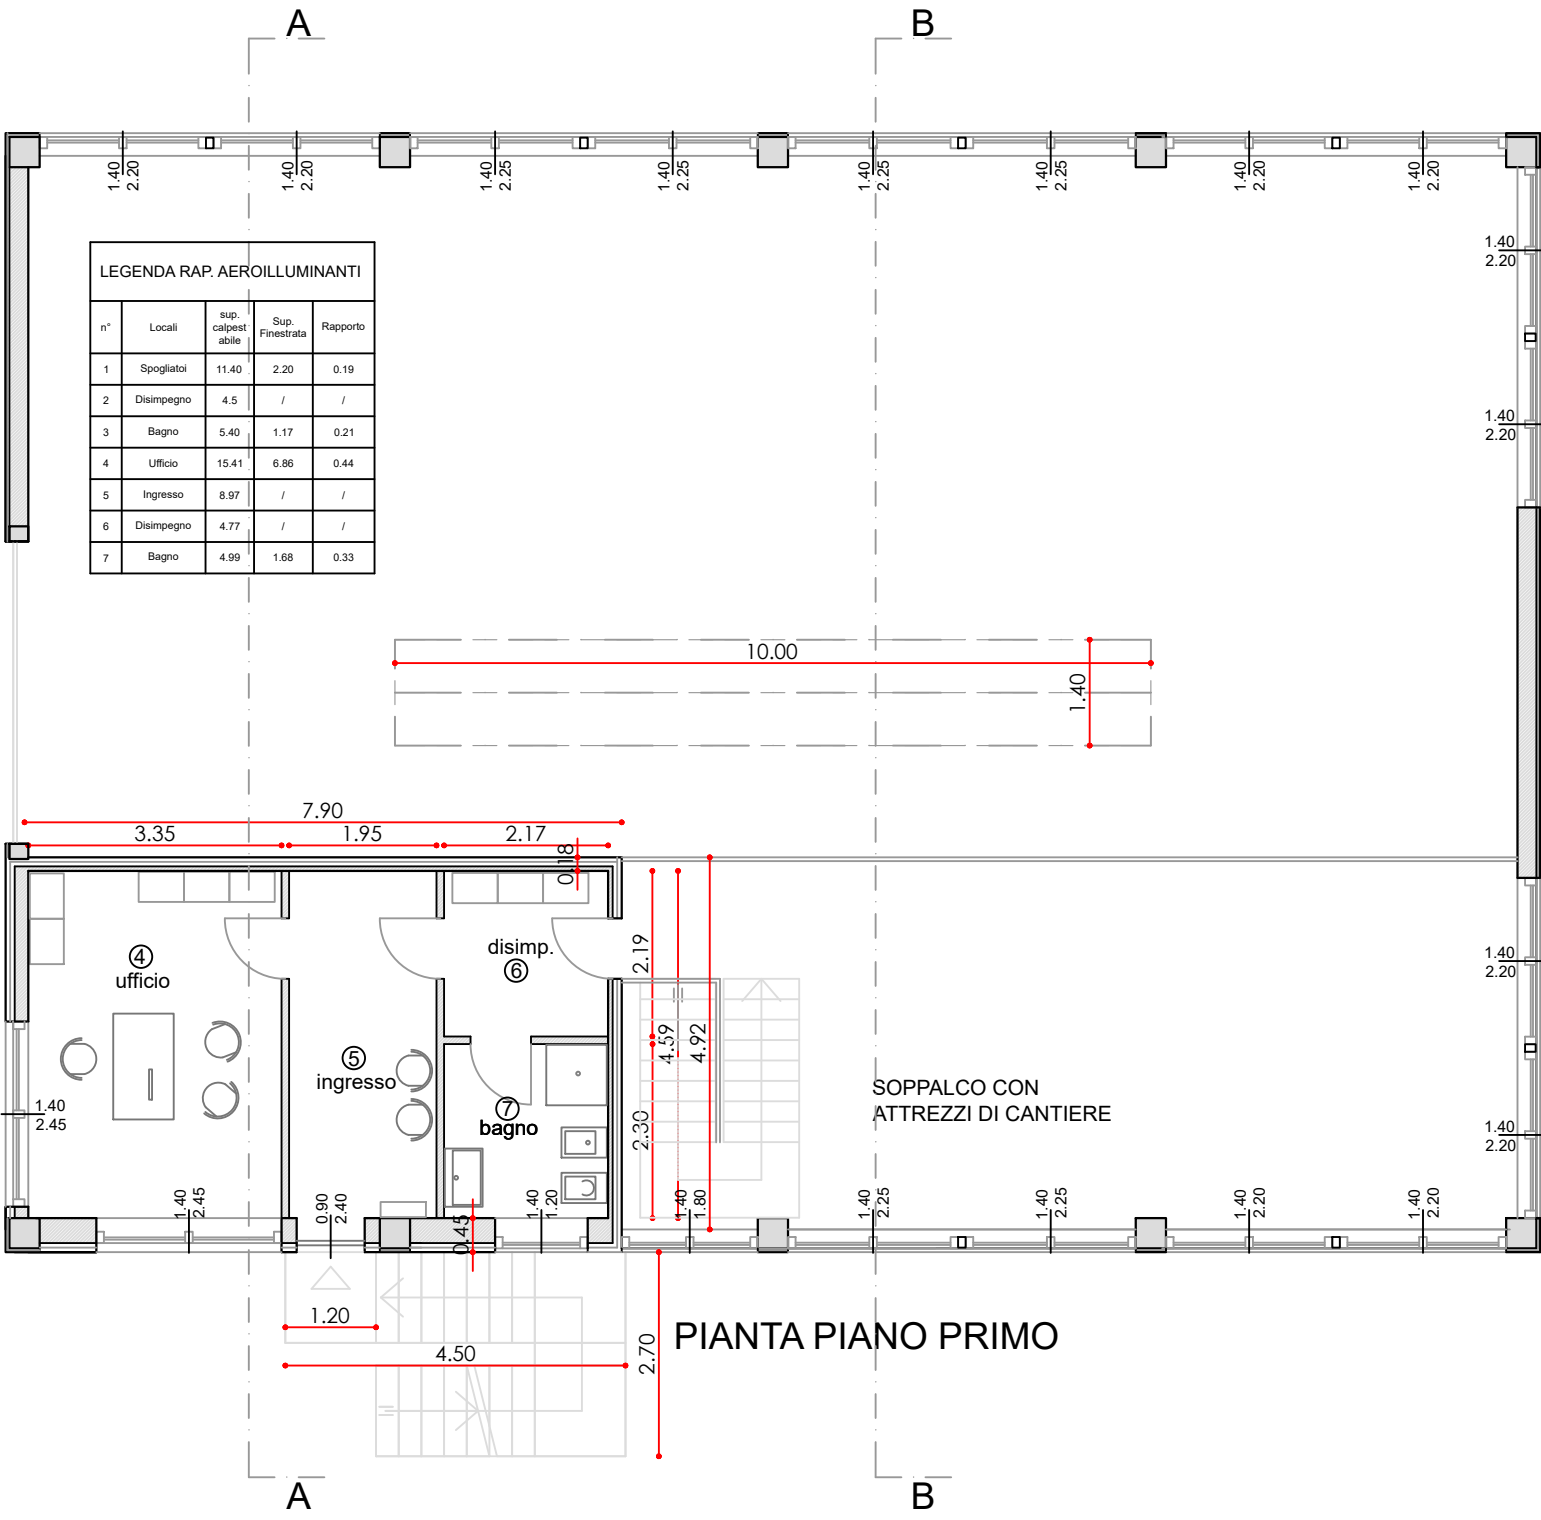

PIANTA PIANO PRIMO

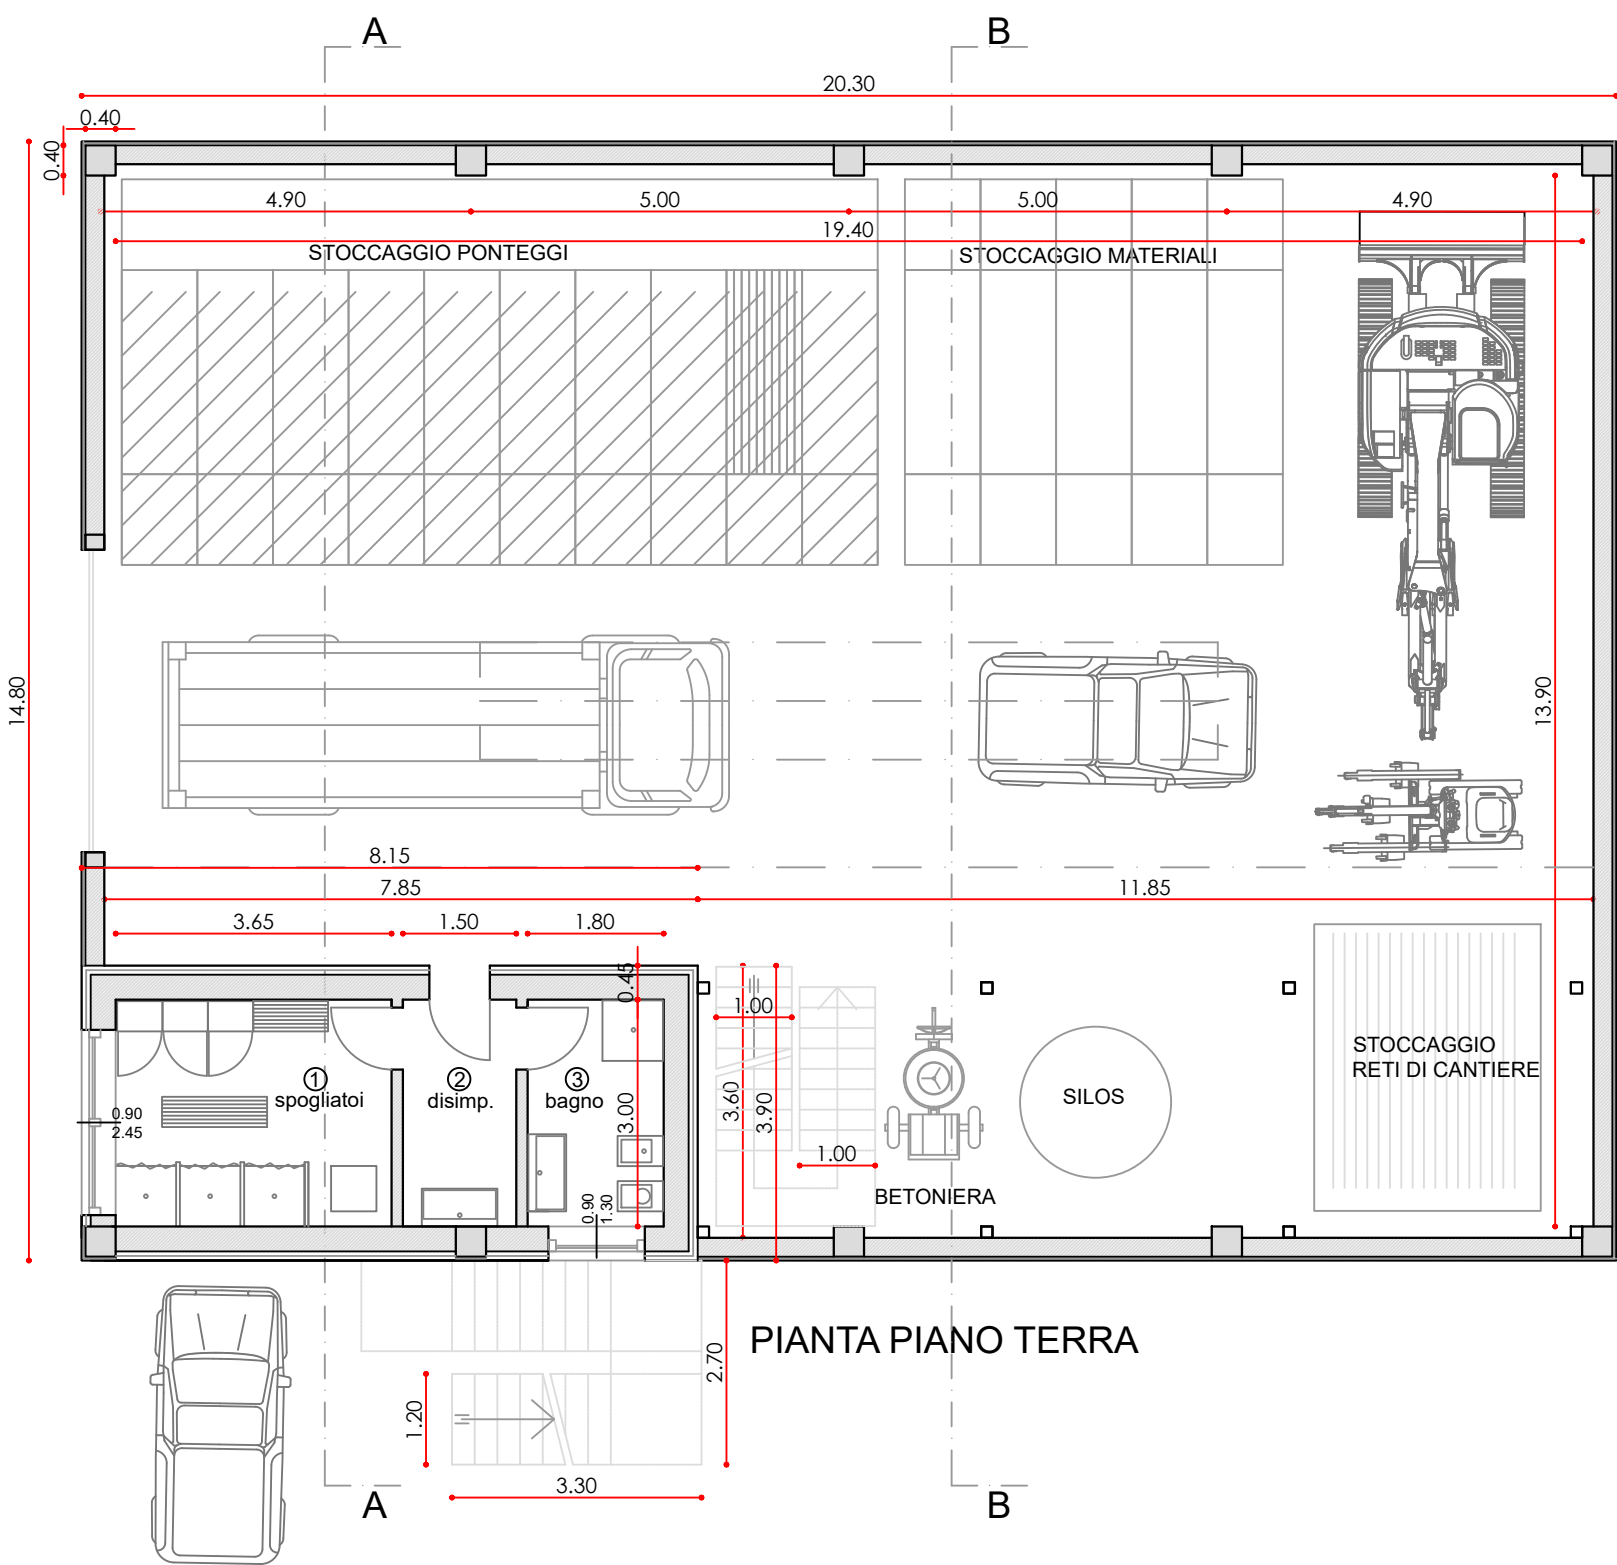

PIANTA PIANO TERRA

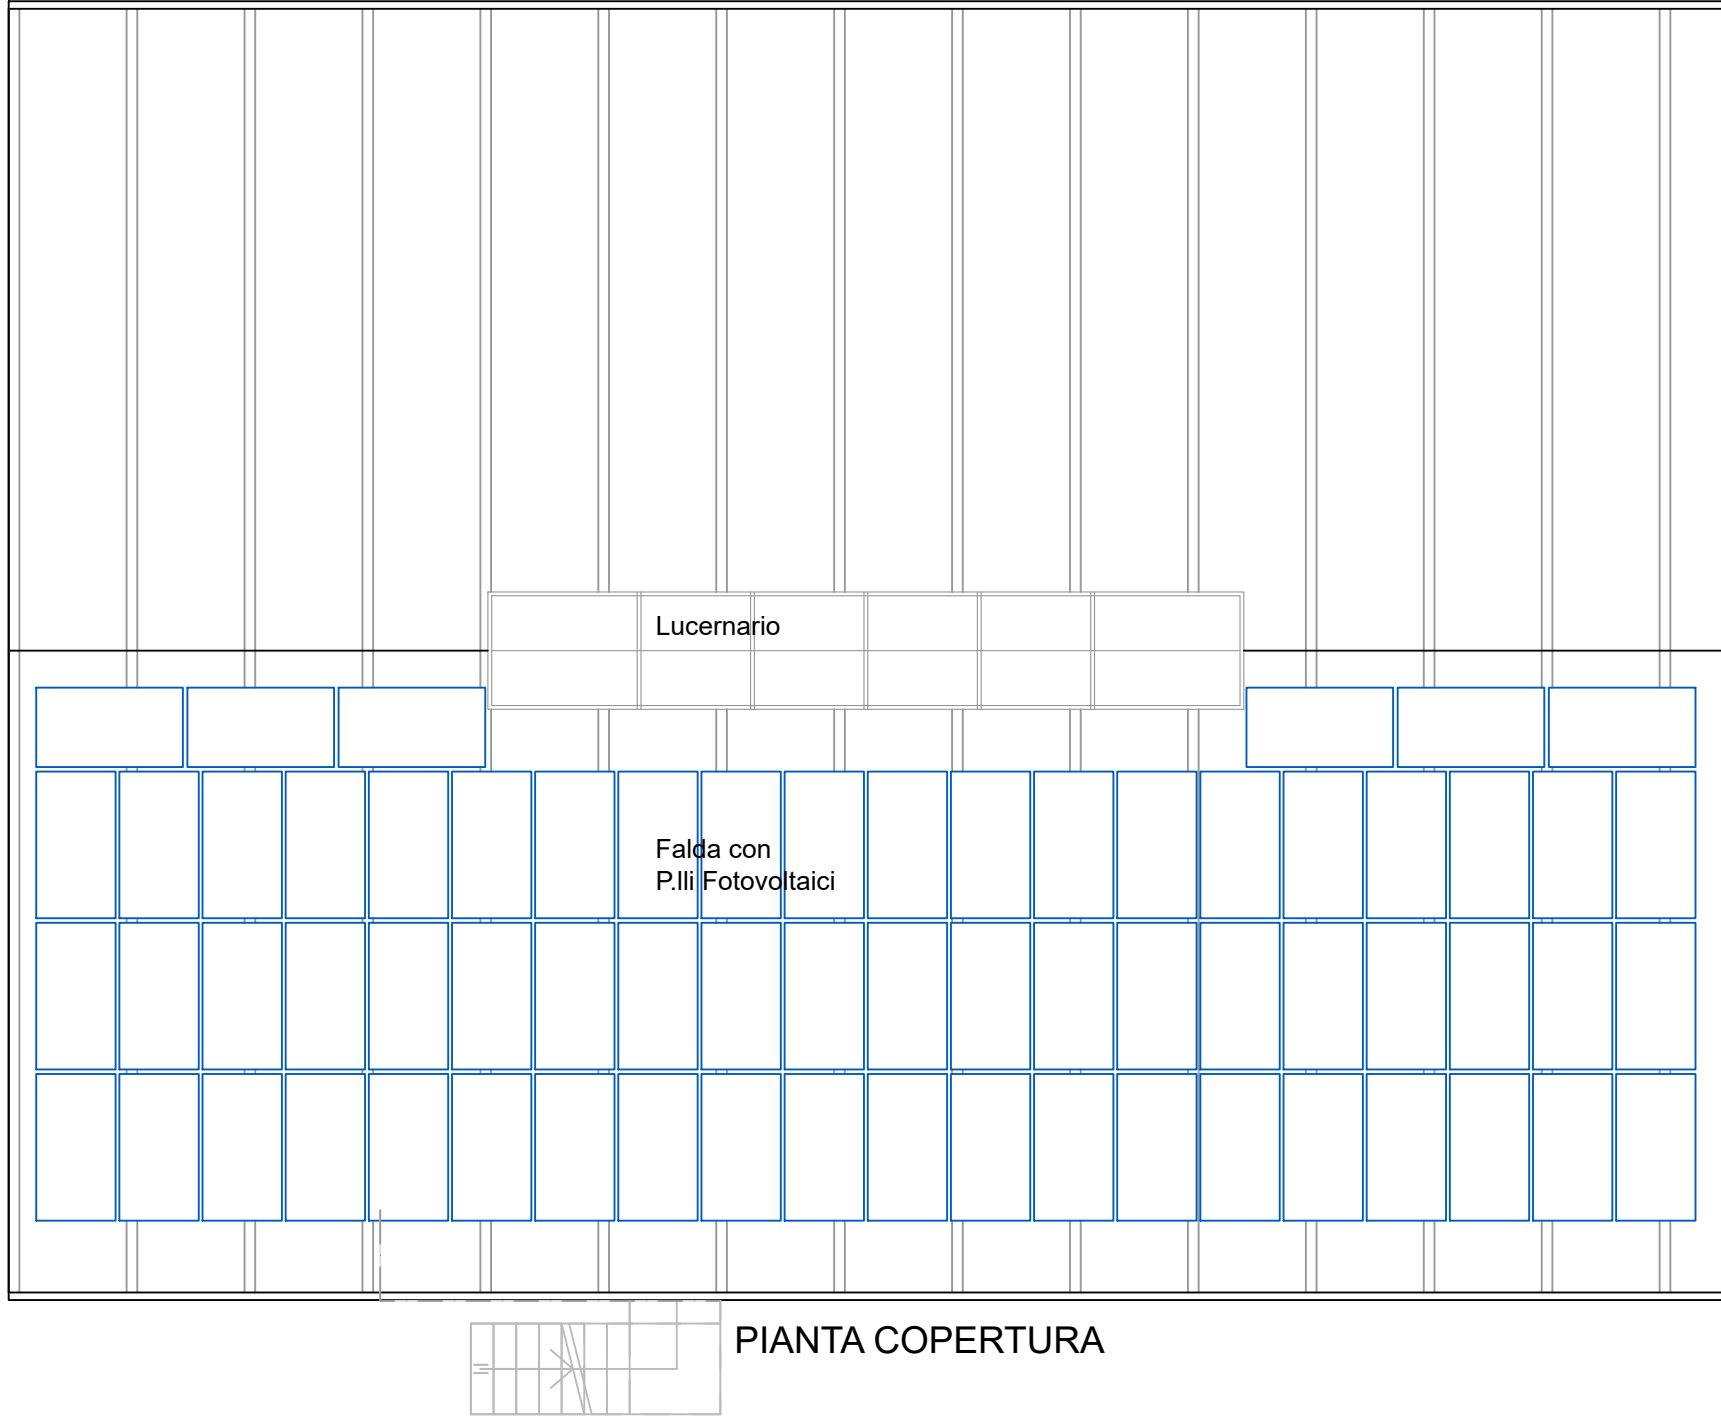


PIANTA COPERTURA




FOTO INSERIMENTO DI PROGETTO

Muratura tipo di tamponamento tra i pilastri

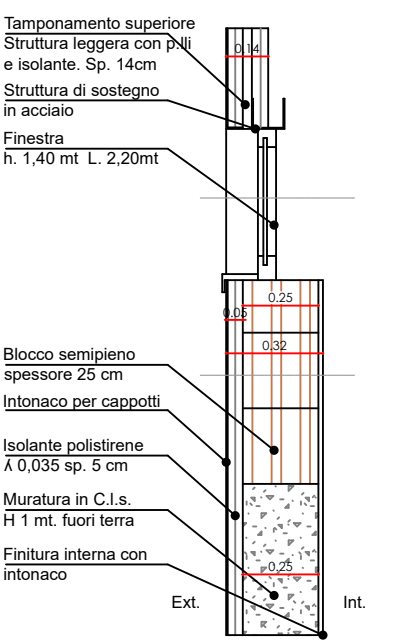


Muratura locali servizi e uffici verso esterno sp. 45cm

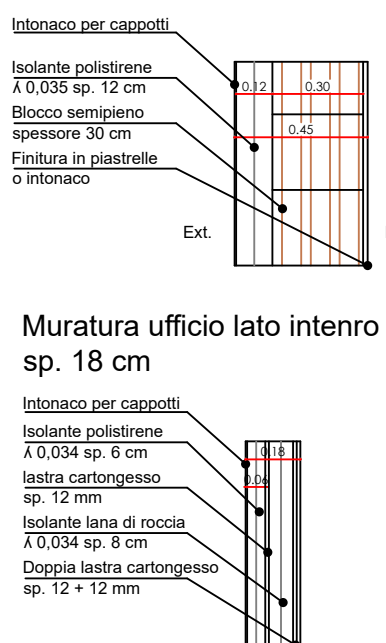

DETTAGLI SCALA 1 : 40

Solaio Copertura Uffici

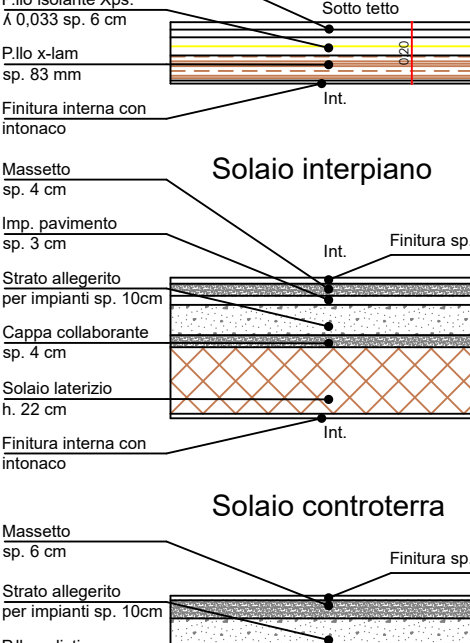

STUDIO DI PROGETTAZIONE												
MARCO NICOLETTI ARCHITETTO												
sede via S. Giovanni Bosco - SANTORSO - (VI) Tel. 0445/649055												
COMMITTENTE							PROGETTO: AI SENSI DELLA L.R 55/12					
EDILCASA DI CAROTTA SIMONE & C. S.A.S.							NUOVO CAPANNONE A MAGAZZINO DEPOSITO					
DESCRIZIONE												
TAVOLA DI PROGETTO E DISTRIBUZIONE INTERNA												
DATE AGGIORNAMENTI		ARCHIVO N°		Disegnato da:		n° progressivo		A	CA	F	TAVOLA N°.	
1				Dimensioni:		n° totale		SE	IE	ISA	1441	
2				n° totale		IC	IF	N				
3				SCALA 1 : 100								
4				Questo disegno è di proprietà dello STUDIO ed è protetto a termini di legge. ®		ATT. PROG. SOVR.		Totale tavole				
5												