


PIANTA PIANO PRIMO

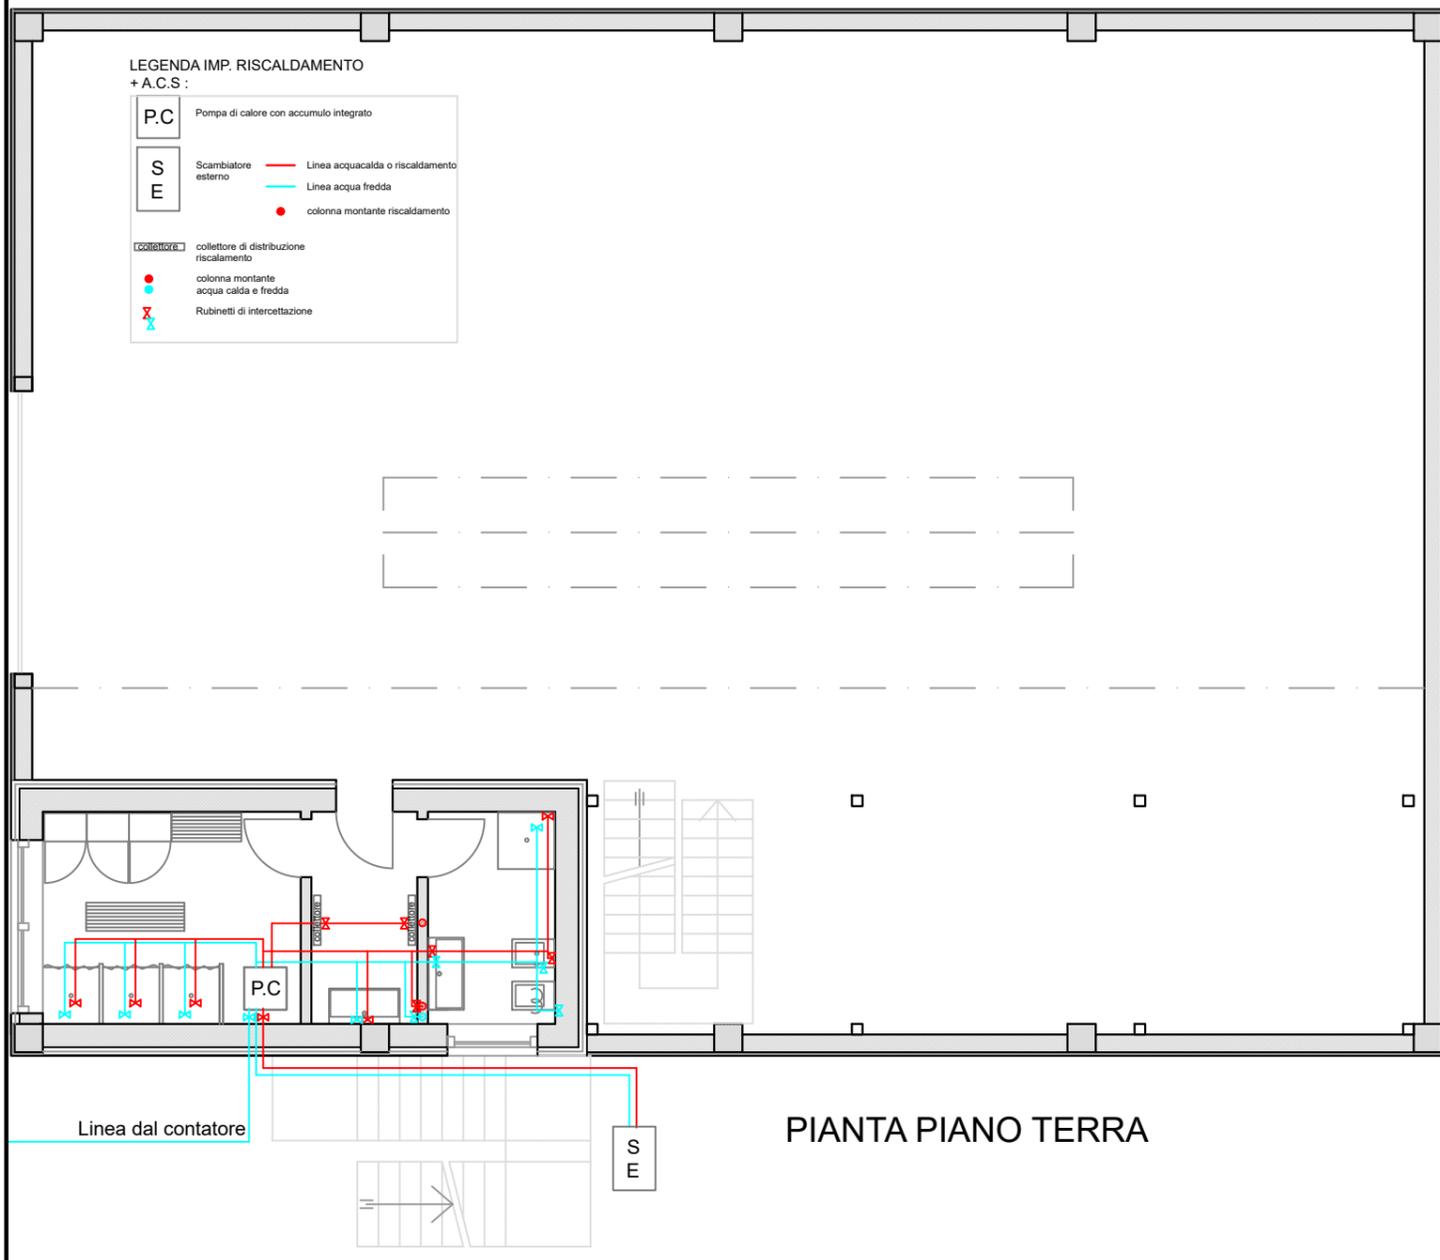

PIANTA PIANO TERRA

STUDIO DI PROGETTAZIONE
MARCO NICOLETTI ARCHITETTO
 sede via S. Giovanni Bosco - SANTORSO - (VI) Tel. 0445/649055

COMMITTENTE: EDILCASA DI CAROTTA SIMONE & C. S.A.S. PROGETTO: AI SENSI DELLA L.R 55/12
 NUOVO CAPANNONE A MAGAZZINO DEPOSITO

DESCRIZIONE: TAVOLA SCHEMA IMP. ACS E RISCALDAMENTO

DATE AGGIORNAMENTI	ARCHIVIO N°	Disegnato da:	n° progressivo	A	CA	F	TAVOLA N°.
1			/D3	SE	IE	ISA	1441
2		Dimensioni:	n° totale	IC	IF	IV	
3		DATA 170923	SCALA 1 : 100	ATT.	PROG.	SOVR.	Totale tavole
4		Questo disegno é di propriet� dello STUDIO ed é protetto a termini di legge. �					
5							