


Pianta Piano Terra

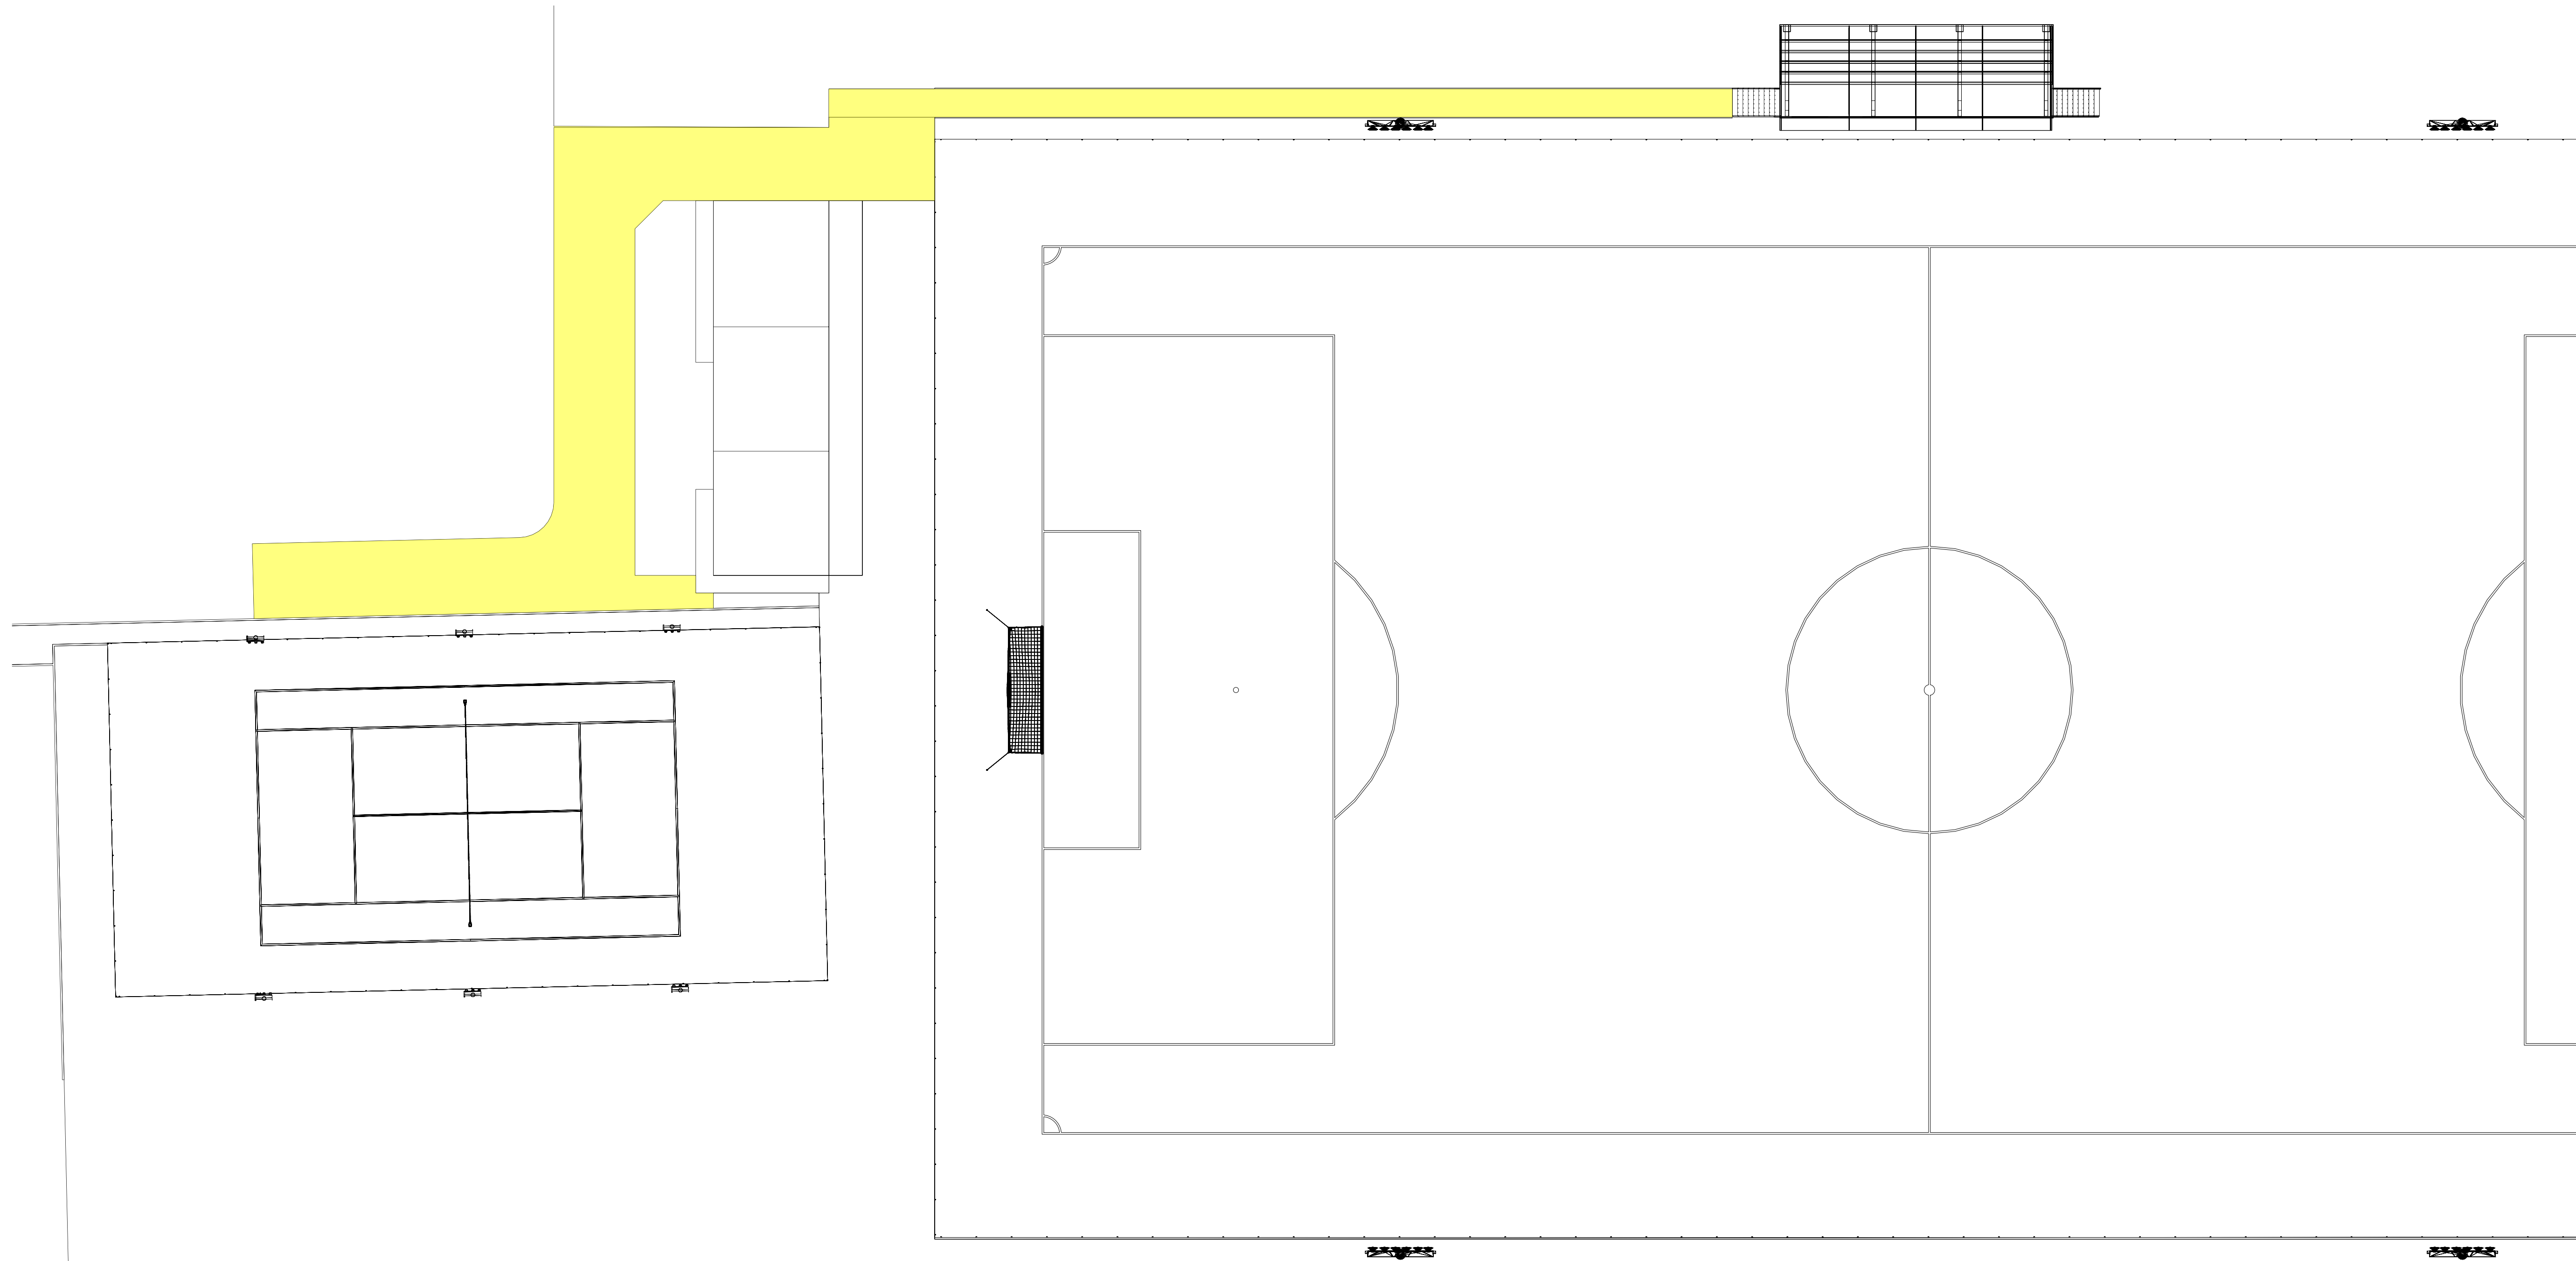

SCALA 1:200
1:25

Il Progettista:
ing. Massimo Bordin



La Committenza:
A.C. Giacciano con Baruchella

Data: Settembre 2020

COMUNE DI GIACCIANO CON BARUCHELLA

PROGETTO ESECUTIVO
RISTRUTTURAZIONE DELL'IMPIANTISTICA
SPORTIVA E ABBATTIMENTO DELLE
BARRIERE ARCHITETTONICHE PRESSO
LO STADIO COMUNALE "OTTOBONI ANTERO"

Planimetria Sistemazione
Rilievo

TAVOLA 2