

Comune
di
Salara
Provincia
di
Rovigo



ABBATTIMENTO BARRIERE
ARCHITETTONICHE DELLA
SCUOLA PRIMARIA "C. COLLODI"
sita in Via Roma, 37

Progetto Definitivo-Esecutivo

PROGETTO:
PIANTE

Scala 1:100

4



L'Amministrazione Comunale

Dott. Alessandro Frigato
Ingegnere
opere strutturali e/o portanti

Dott. Sergio Martinelli
Architetto
opere architettoniche edili
opere strutturali e/o portanti

Data 08 Ottobre 2019


STUDIO A.U.R.E.A. - VIALE G. MATTEOTTI, 42 LENDINARA - 0425.601626
STUDIO ING. FRIGATO ALESSANDRO - PIAZZA U. MERLIN, 10 ROVIGO - 328.0137735

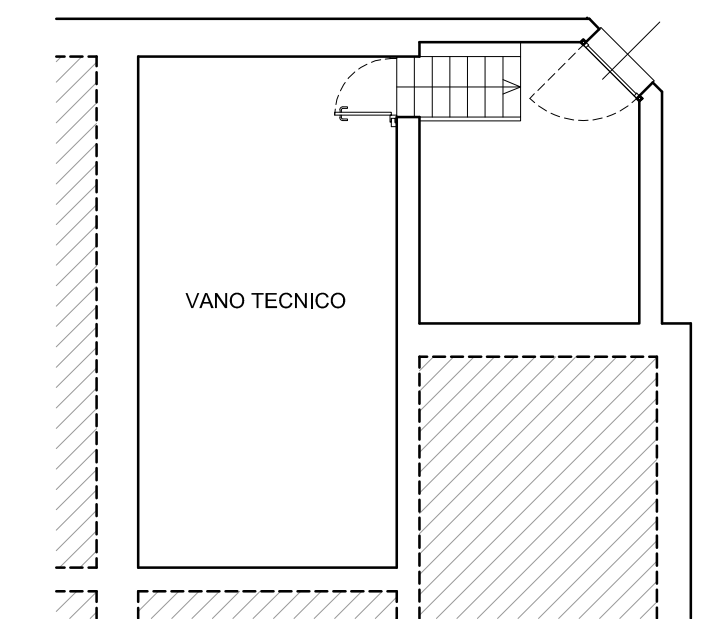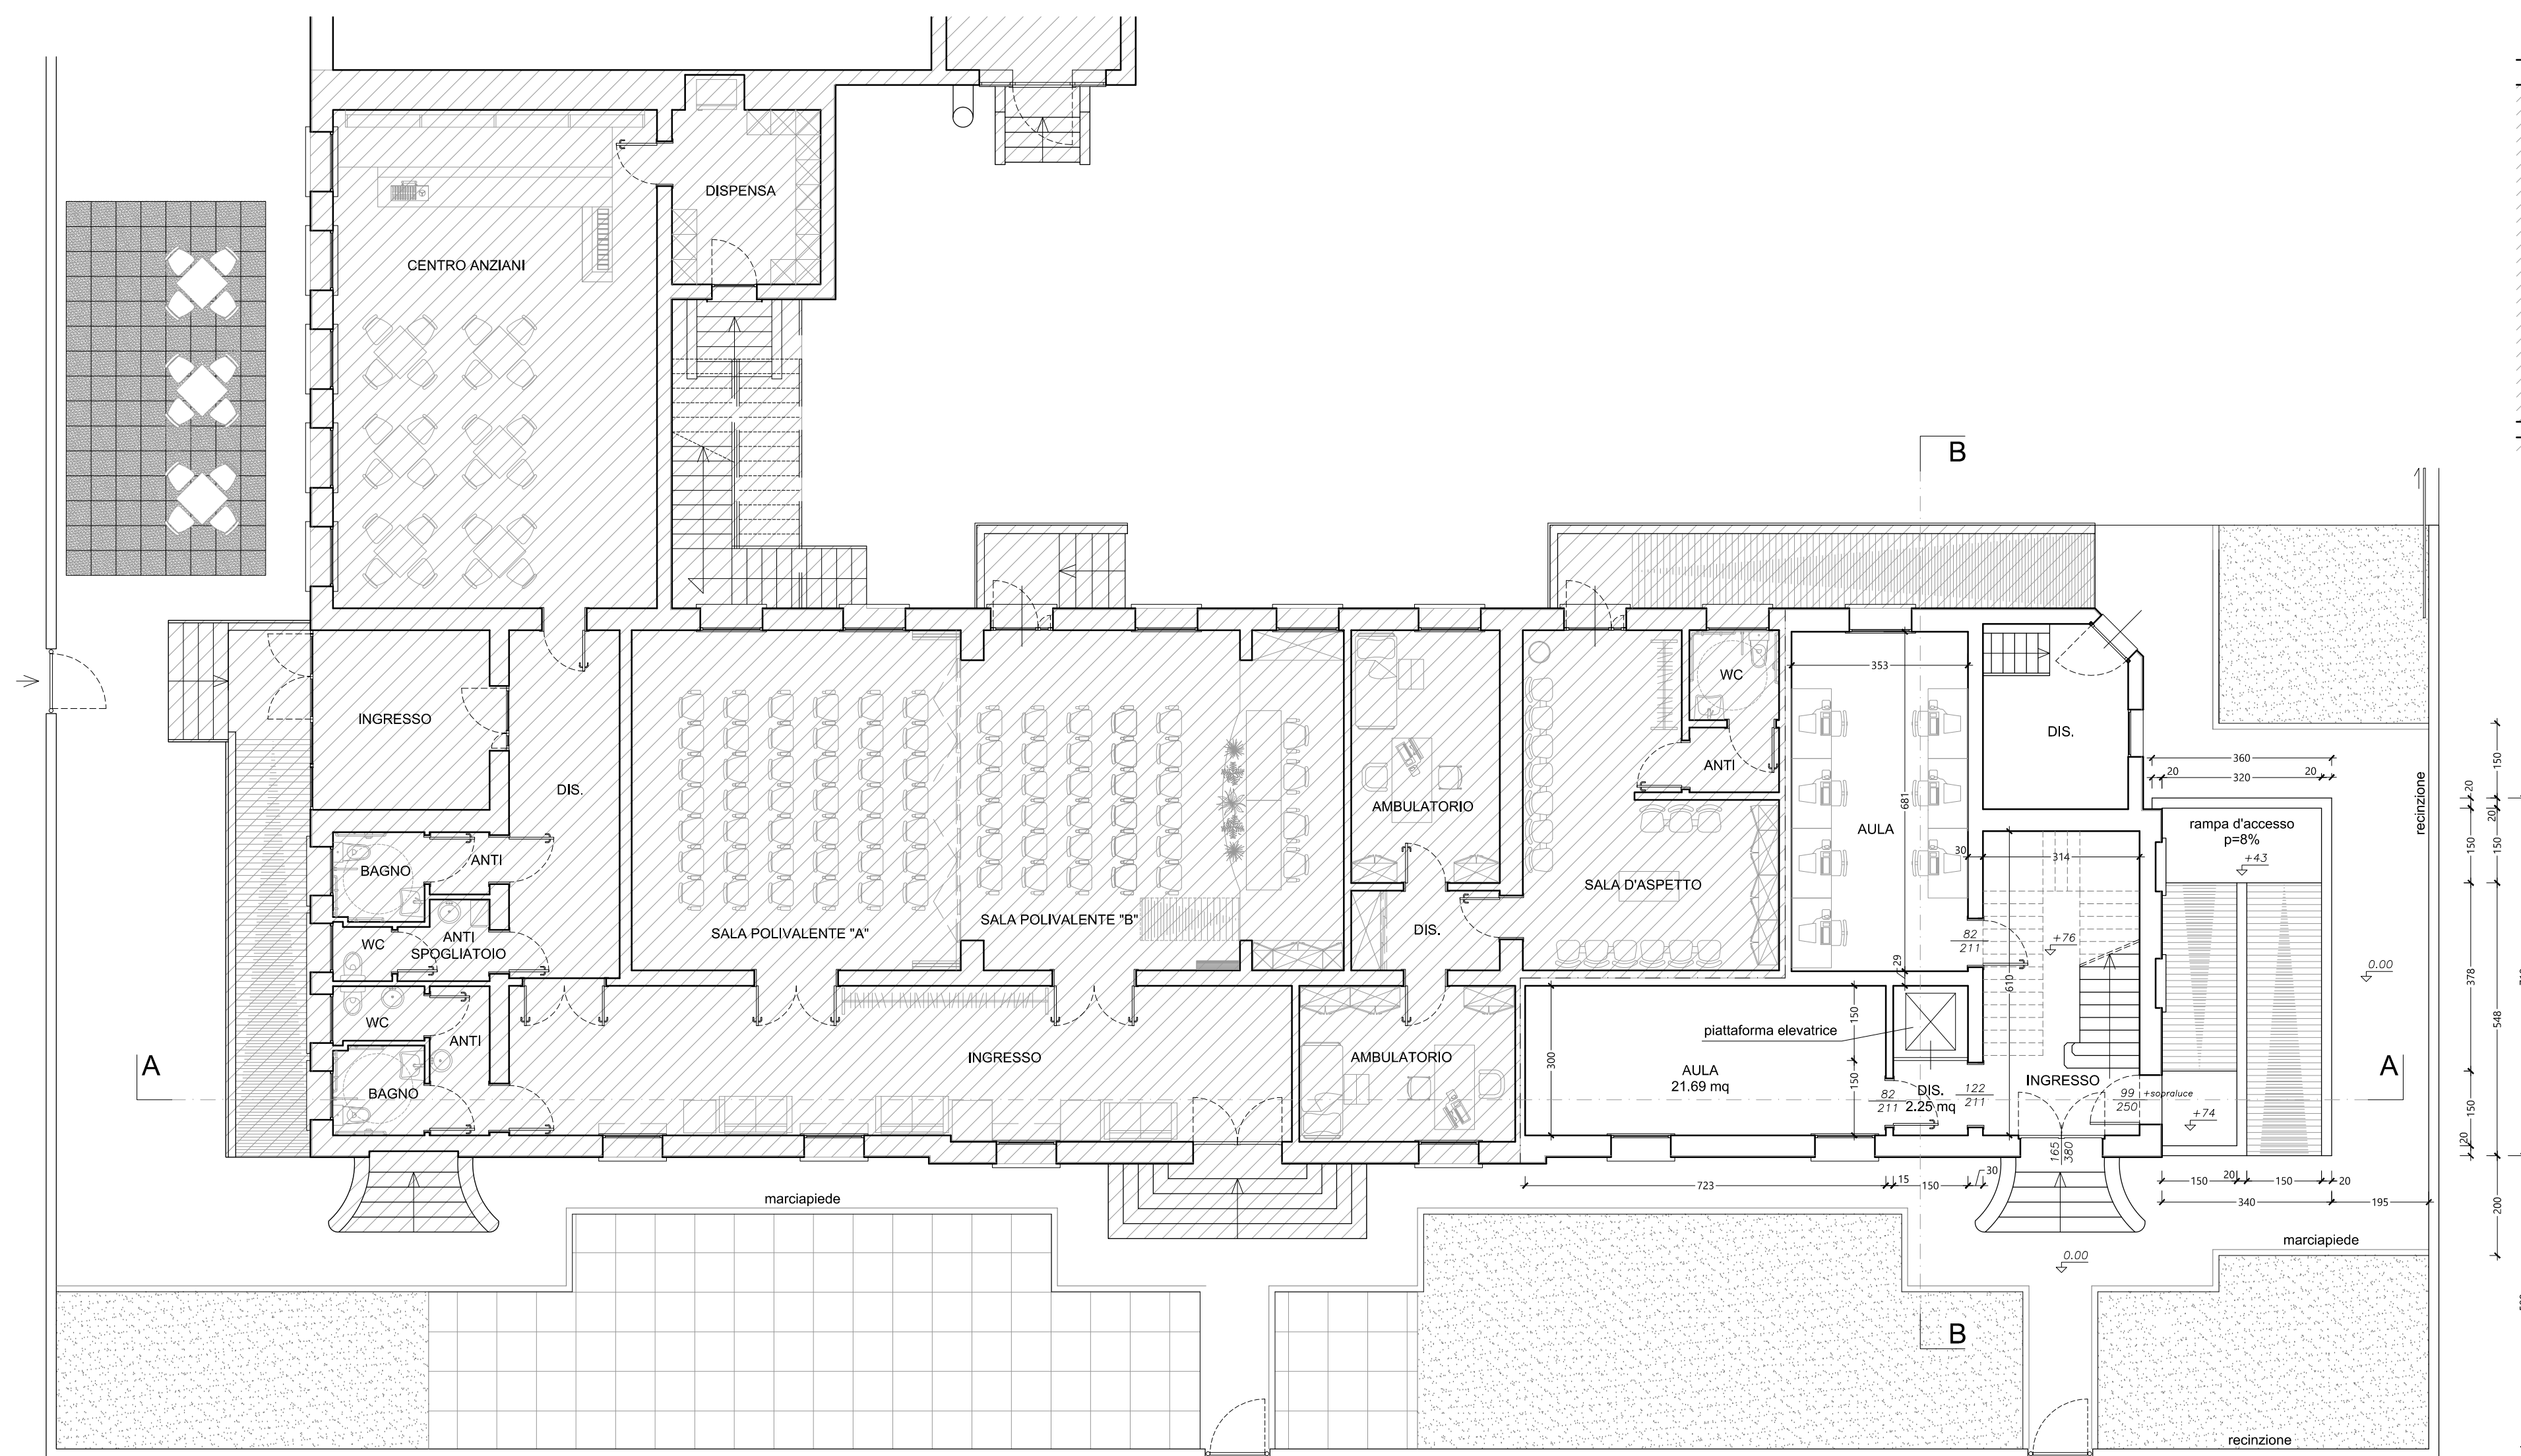

PIANTA SEMINTERRATO 1:100

PIANTA PIANO TERRA 1:100

 Porzione di edificio non oggetto d'intervento
(Centro anziani - Sala Polivalente - Ambulatorio Medico)

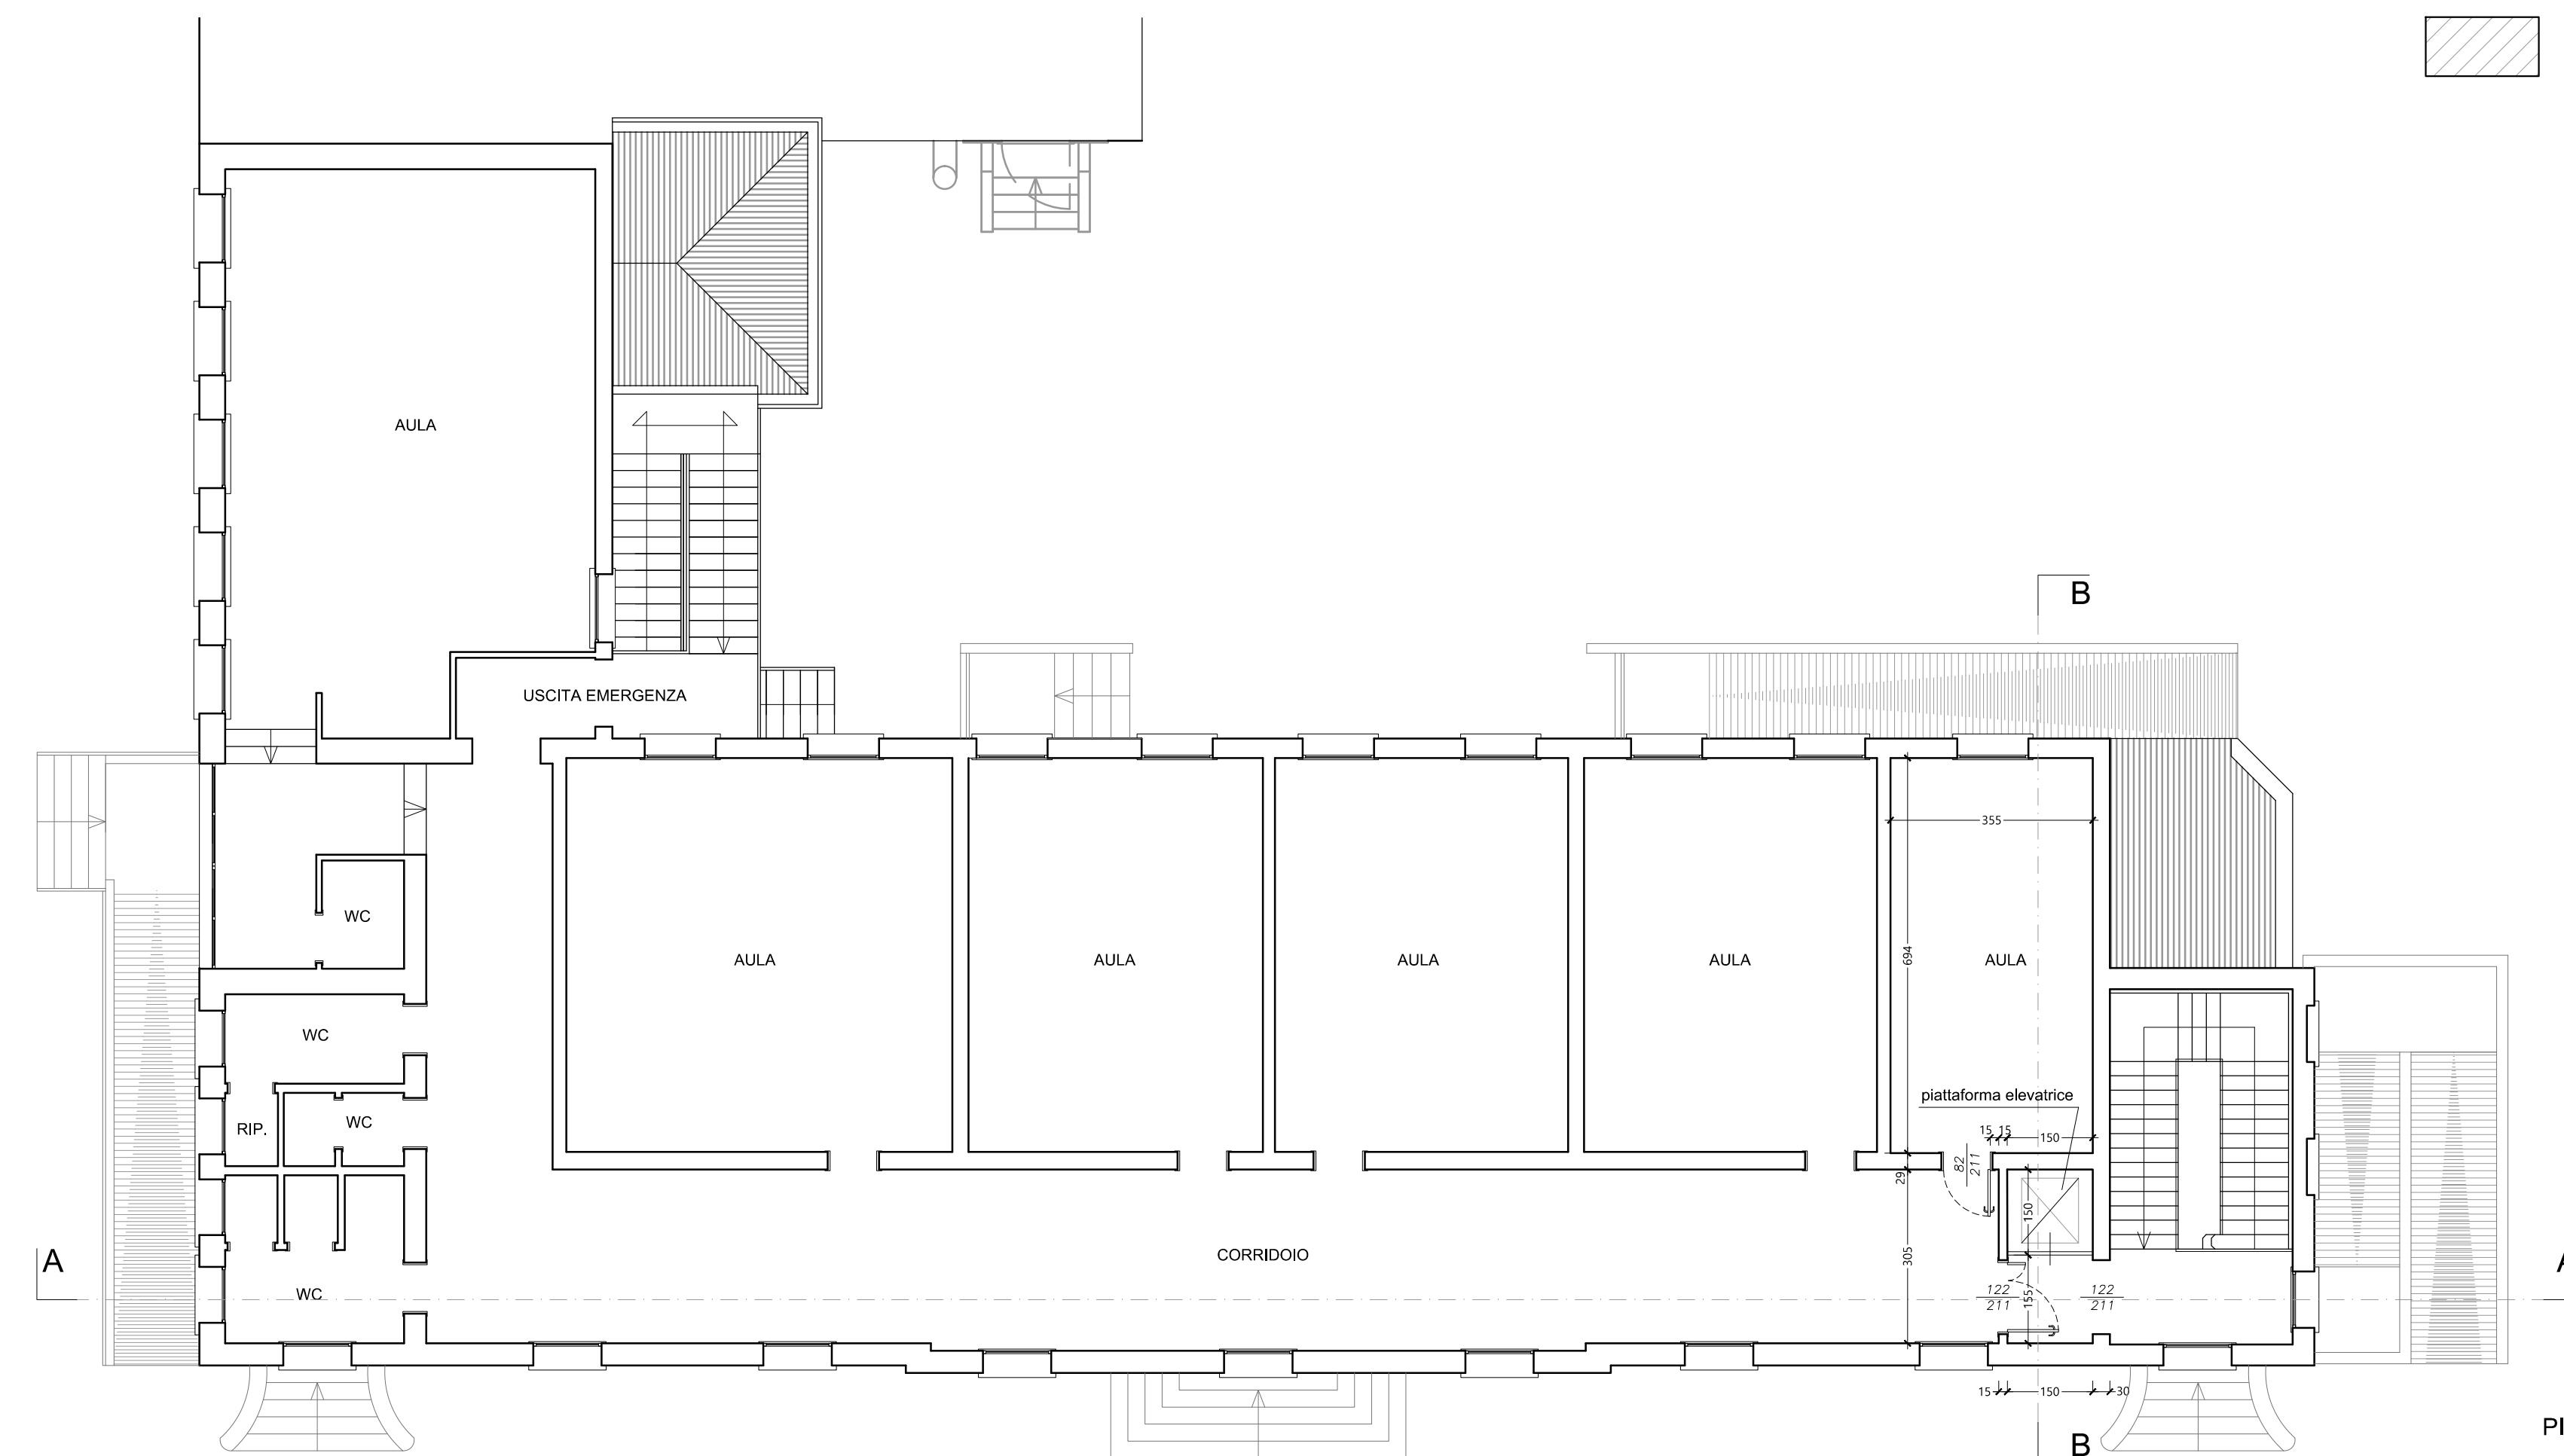

PIANTA PIANO PRIMO 1:100