

Comune di Salara
Provincia di Rovigo



ABBATTIMENTO BARRIERE ARCHITETTONICHE DELLA SCUOLA PRIMARIA "C. COLLODI" sita in Via Roma, 37

Progetto Definitivo-Esecutivo

PROGETTO: DETTAGLI COSTRUTTIVI PIATTAFORMA ELEVATRICE

9

Scale varie


L'Amministrazione Comunale

Dott. Alessandro Frigato
Ingegnere
opere strutturali e/o portanti


Dott. Sergio Martinelli
Architetto
opere architettoniche ediliari
opere strutturali e/o portanti

Data 08 Ottobre 2019


STUDIO A.U.R.E.A. - VIALE G. MATTEOTTI, 42 LENDINARA - 0425.601626
STUDIO ING. FRIGATO ALESSANDRO - PIAZZA U. MERLIN, 10 ROVIGO - 328.0137735

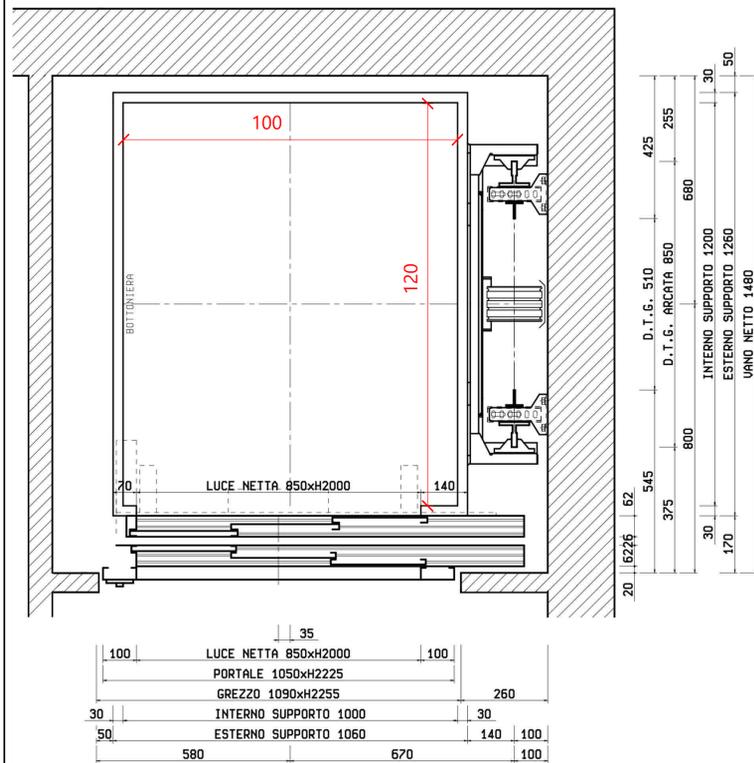


SCHEMA PIANTA PIATTAFORMA ELEVATRICE - Scala 1:10

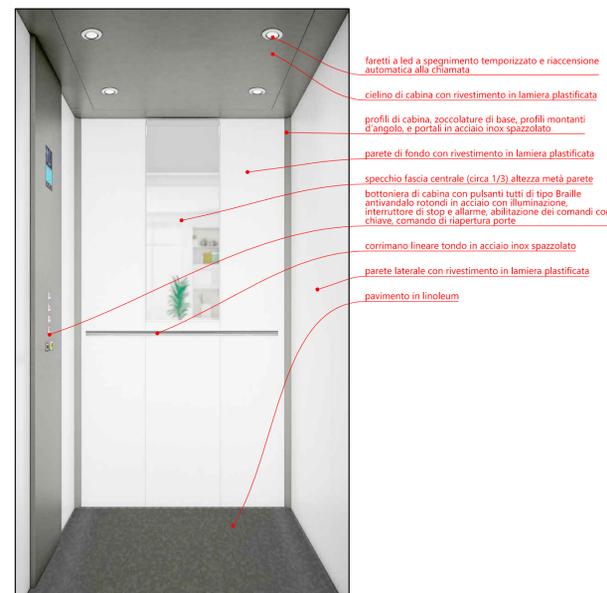


FINITURE E DOTAZIONI DI CABINA

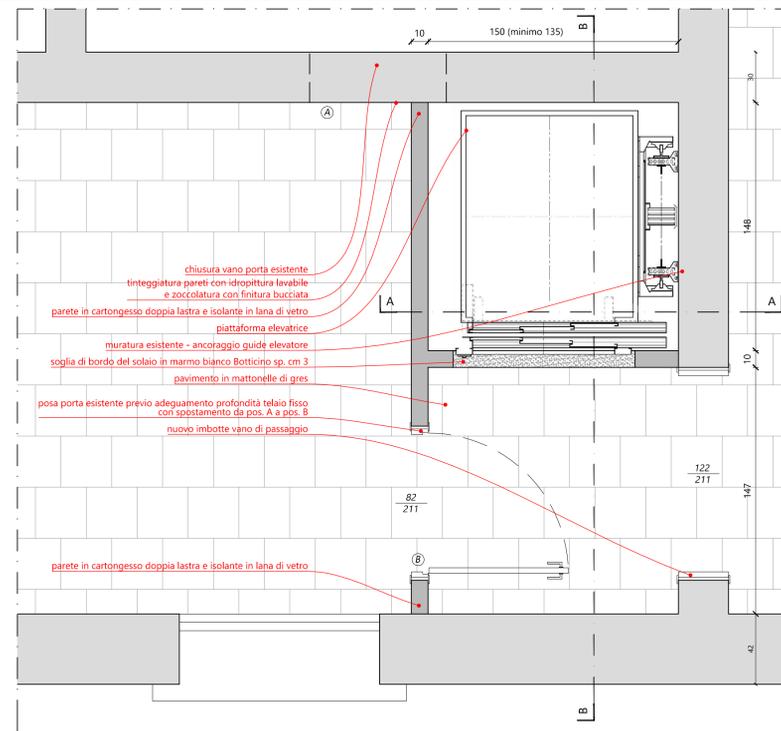


PIANTA PIANO TERRA VANO CORSA - Scala 1:20

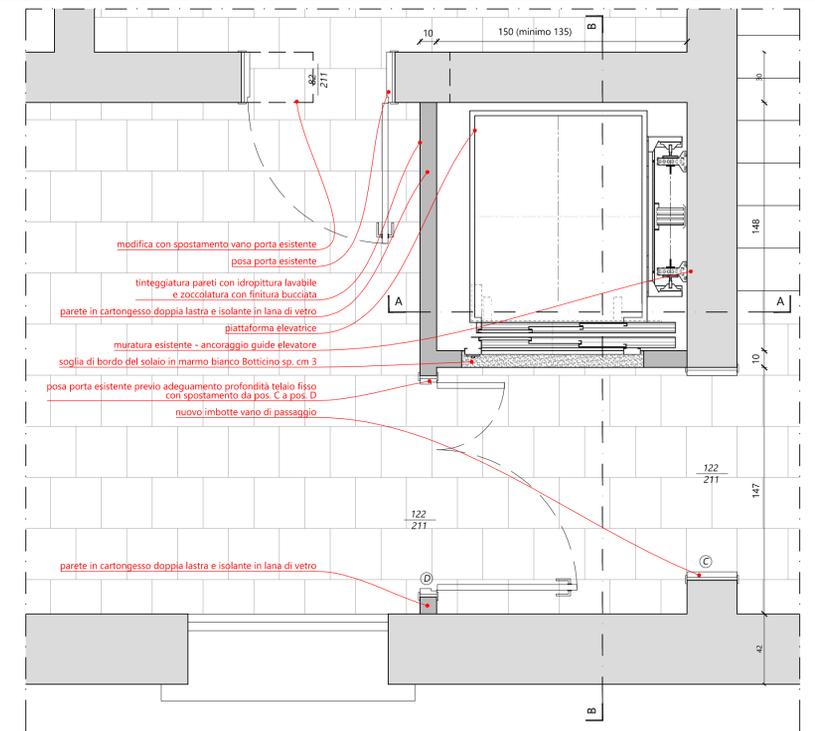

PIANTA PIANO PRIMO VANO CORSA - Scala 1:20

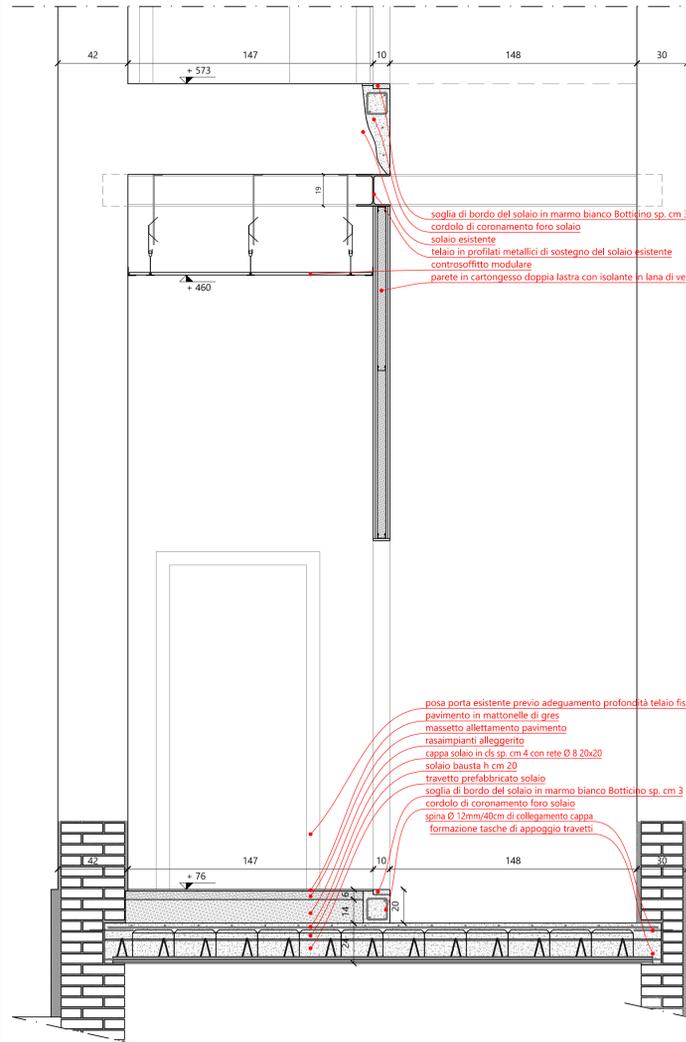

SEZIONE B-B VANO CORSA - Scala 1:20

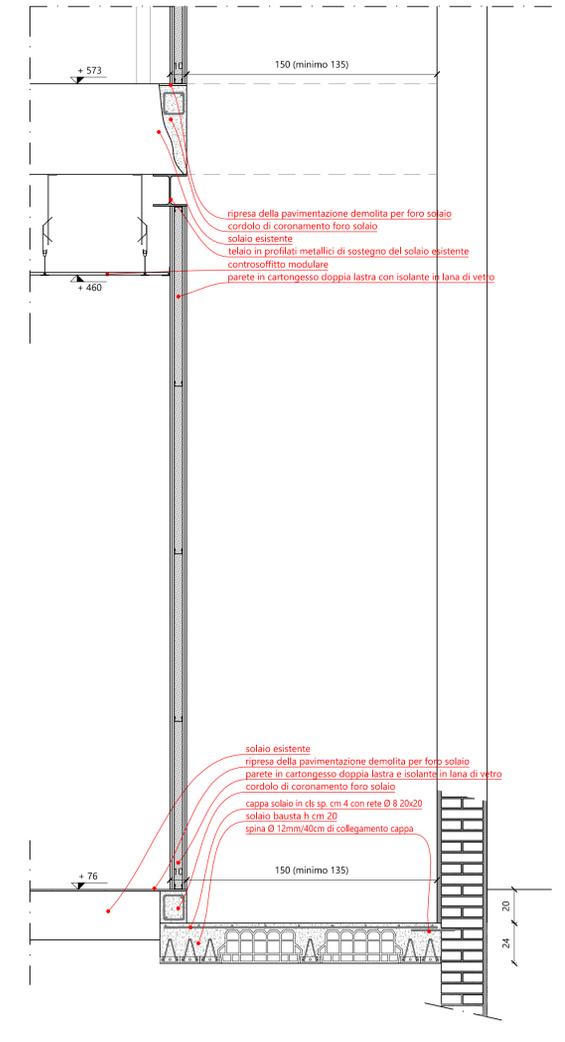

SEZIONE A-A VANO CORSA - Scala 1:20