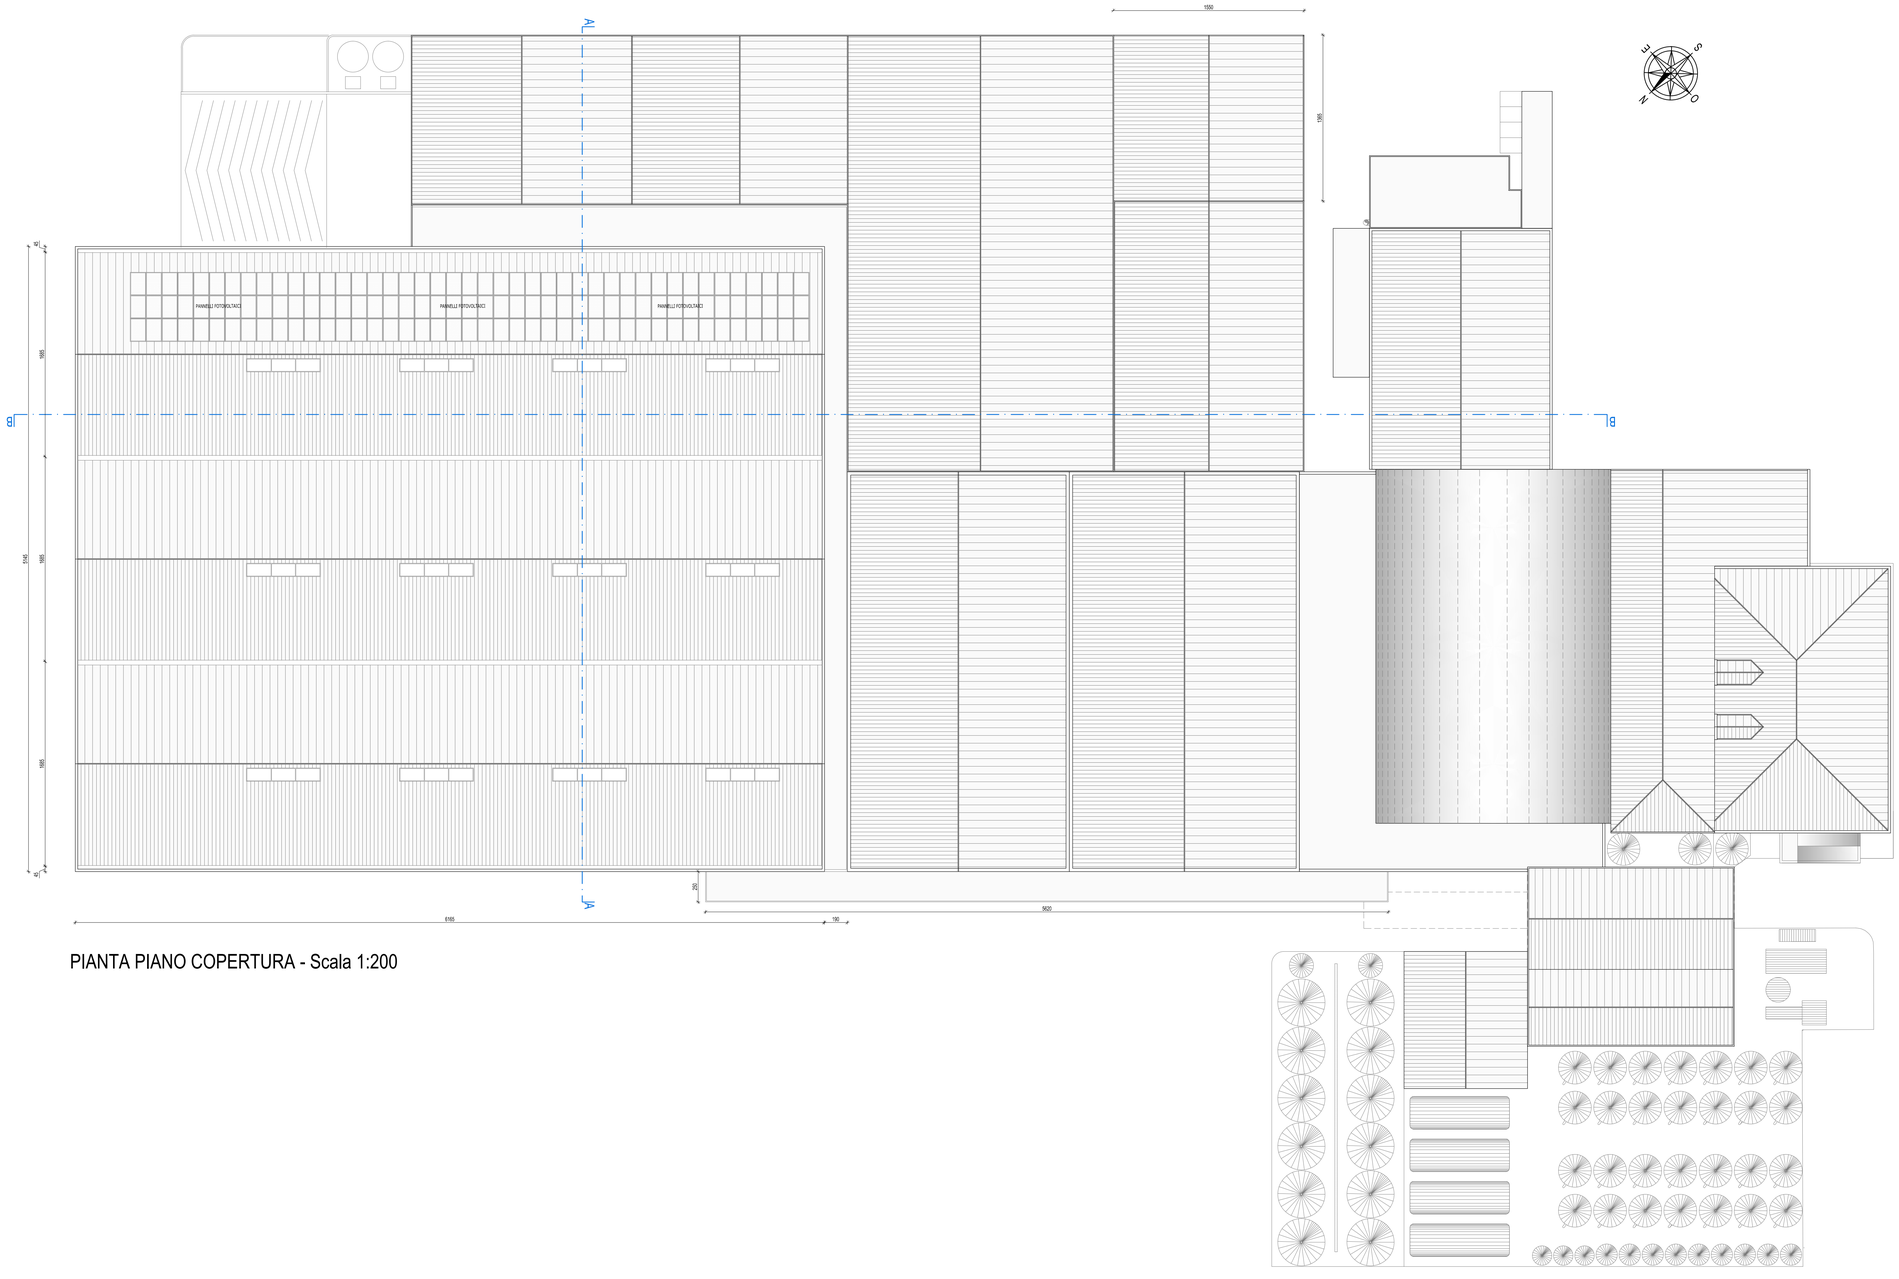

PIANTA PIANO COPERTURA - Scala 1:200

PROVINCIA di TREVISO
COMUNE di SALGAREDA

PROCEDURA S.U.A.P. IN VARIANTE AL P.I. E AL P.A.T.
RISTRUTTURAZIONE ED AMPLIAMENTO DELLA CASA VINICOLA "BOSCO MALERA"
(ai sensi dell'art. 4 della L.R. 55 del 31.12.2012)

COMMITTENTE: Casa Vinicola Bosco Malera Srl
via Correr, 17 - 31040 Salgareda (TV)
tel. 0422 807818 - P.IVA 00191153030

Casa Vinicola "Bosco Malera"
Stato di Progetto - Prevenzione Incendi
Pianta Copertura

CODICE ELABORATO: P862 01 D 025 0 — CODICE COMMESSA | OPERA | TAVE | PROGRESSIVO | SUB | REV. 0 | ANO A | SIN 3

REV.	DESCRIZIONE	DATA	REDATTO	VERIFICATO	APPROVATO
3					
2					
1					
0	1^ EMISSIONE	OTTOBRE 2017	PROTECO	PROTECO	PROTECO

PROGETTO ARCHITETTONICO
PROTECO engineering
PROTECO engineering s.r.l.
San Dona' di Piave (VE) - 30027, Via C. Battisti, 39 - tel. +39 0421 54589 - fax +39 0421 54532
mail: proteceng@proteceng.com - mail PEC: proteceng@ingpec.eu

COORDINATORE DEL PROGETTO:
ARCH. VALTER GRANZOTTO
con
ARCH. EMILIANO GRANZOTTO
ARCH. ALESSANDRO CASAN

NORD EST PROGETTI s.r.l.
ING. SANDRO TESO
ING. ROBERTO ROSSETTO
San Dona' di Piave (VE) - 30027, Galleria Leon Bianco, 14/C
tel.+39 0421 330350 - fax+39 0421 330661 - mail: nepsrl@nepsrl.com

PROGETTO PREVENZIONE INCENDI
ARCHITETTO MARCO BUOVINO
via Zagaria n° 28 int. 5 - 31055 - Quinto di Treviso (TV)
tel. 0422470382 e fax 0422590025 - e mail: buovino.marco@pigroup.it

SCALA: 1:200
FILE: P8620102500A3.dwg
CTB: ARCHITETTURA

Il presente elaborato e di proprietà di PROTECO e non può essere riprodotto e trasmesso a terzi anche in modo parziale senza autorizzazione scritta