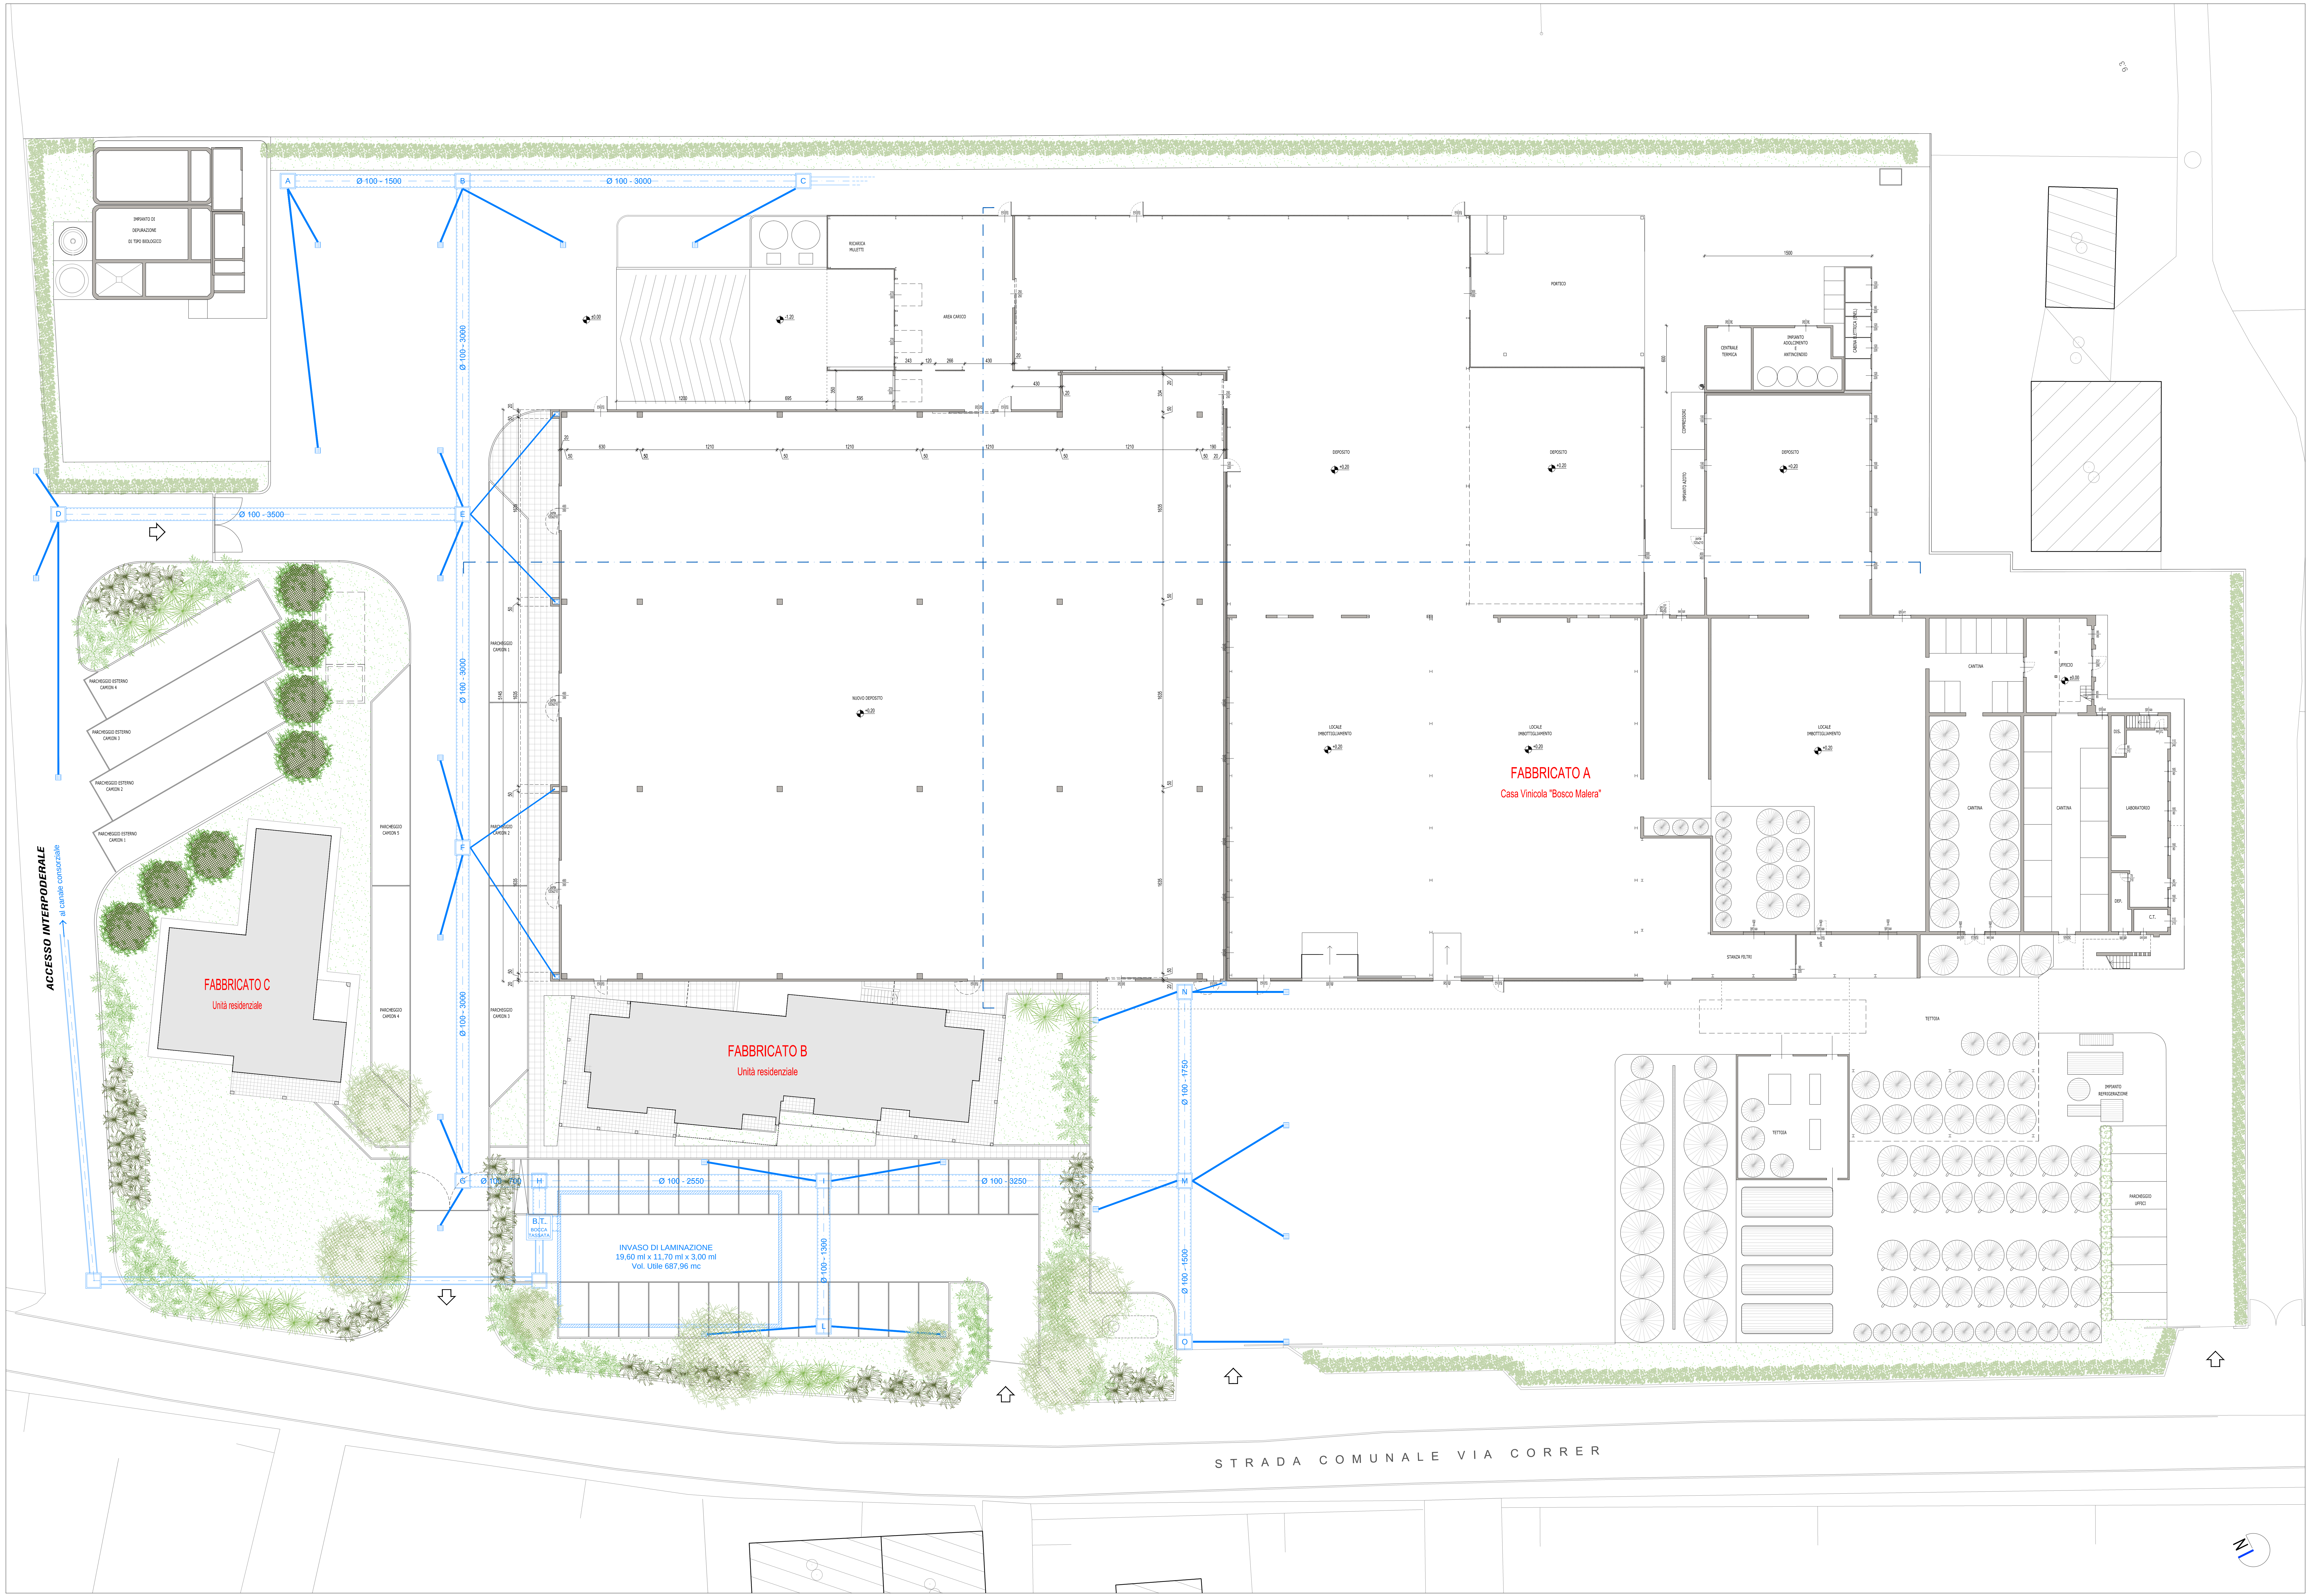

PIANTA PIANO TERRA
Scala 1:200

TRATTO	DIAM.	AREA	LUNGH.	VOLUME	QUOTA INIZIALE	QUOTA FINALE	PEND.
A - B	Ø 100	0,785 mq	15,00 ml	11,77 mc	-1,462	-1,477	1 ‰
C - B	Ø 100	0,785 mq	30,00 ml	23,55 mc	-1,447	-1,477	1 ‰
B - E	Ø 100	0,785 mq	30,00 ml	23,55 mc	-1,477	-1,507	1 ‰
D - E	Ø 100	0,785 mq	35,00 ml	27,47 mc	-1,472	-1,507	1 ‰
E - F	Ø 100	0,785 mq	30,00 ml	23,55 mc	-1,507	-1,537	1 ‰
F - G	Ø 100	0,785 mq	30,00 ml	23,55 mc	-1,537	-1,567	1 ‰
G - H	Ø 100	0,785 mq	7,00 ml	5,50 mc	-1,567	-1,574	1 ‰
I - H	Ø 100	0,785 mq	25,50 ml	20,02 mc	-1,549	-1,574	1 ‰
L - I	Ø 100	0,785 mq	13,00 ml	10,20 mc	-1,536	-1,549	1 ‰
M - I	Ø 100	0,785 mq	32,50 ml	25,51 mc	-1,517	-1,549	1 ‰
O - M	Ø 100	0,785 mq	15,00 ml	11,77 mc	-1,502	-1,517	1 ‰
N - M	Ø 100	0,785 mq	17,50 ml	13,74 mc	-1,500	-1,517	1 ‰
H - B.T.	Ø 100	0,785 mq	2,30 ml	1,80 mc	-1,574	-1,576	1 ‰

VOLUME RETE 221,90 mc
VOLUME INVASO (19,60 x 11,70 x 3,00 ml)= 687,96 mc
913,50 mc VOLUME COMPLESSIVO

PROVINCIA di TREVISO
COMUNE di SALGAREDA

PROCEDURA S.U.A.P. IN VARIANTE AL P.I. E AL P.A.T. RISTRUTTURAZIONE ED AMPLIAMENTO DELLA CASA VINICOLA "BOSCO MALERA"

(ai sensi dell'art. 4 della L.R. 55 del 31.12.2012)

COMMITTENTE: Casa Vinicola Bosco Malera Srl
via Correr, 17 - 31040 Salgareda (TV)
tel. 0422 807818 - P.IVA 001911530260

Casa Vinicola "Bosco Malera"
STATO DI PROGETTO
Planimetria con linea raccolta acque bianche

CODICE ELABORATO

CODICE COMMESSA	OPERA	FASE	PROGRESSIVO	SUB	REV	ARG	DIV
P862	01	D	020	0	0	A	2

REV.	DESCRIZIONE	DATA	REDATTO	VERIFICATO	APPROVATO
3					
2					
1					
0	1ª EMISSIONE	OTTOBRE 2017	PROTECO	PROTECO	PROTECO

PROGETTO ARCHITETTONICO

PROTECO engineering

COORDINATORE DEL PROGETTO:
ARCH. VALTER GRANZOTTO
con
ARCH. EMILIANO GRANZOTTO
ARCH. ALESSANDRO CAGNIN

PROTECO engineering s.r.l.
San Dona' di Piave (VE) - 30027, Via C. Battisti, 39 - tel. +39 0421 54589 - fax +39 0421 54532
mail: protecoeng@protecoeng.com - mail PEC: protecoengineeringsrl@legalmail.it - P.I. 03952490278

NORD EST PROGETTI s.r.l.
ING. SANDRO TESO
ING. ROBERTO ROSSETTO

San Dona' di Piave (VE) - 30027, Galleria Leon Bianco, 14/C
tel.+39 0421 330350 - fax+39 0421 330661 - mail: nepsrl@nepsrl.com

CONTRIBUTI SPECIALISITCI IN IDRAULICA
ING. ENRICO MUSACCHIO

SCALA: 1:200
FILE: P86200D02000A6.dwg
CTB: ARCHITETTURA

Il presente elaborato é di proprietà di PROTECO e non può essere riprodotto o trasmesso a terzi anche in modo parziale senza autorizzazione scritta