



SEZIONE TIPO SOLAI PIANO PRIMO - scala 1:5

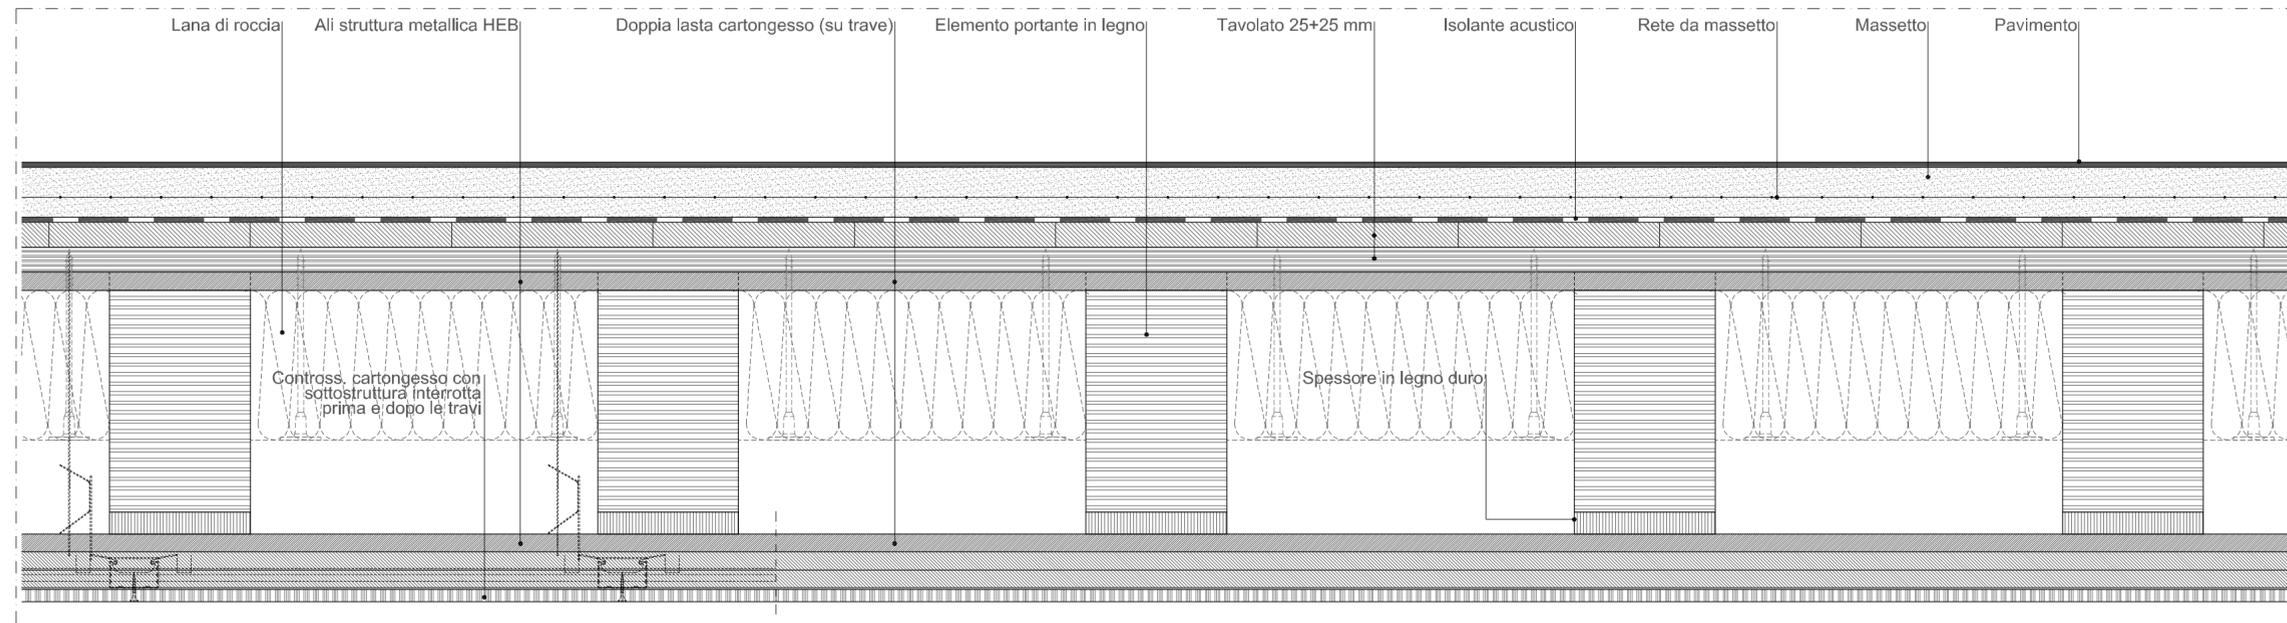

SEZIONE TIPO SOLAIO PIANO SECONDO - scala 1:5

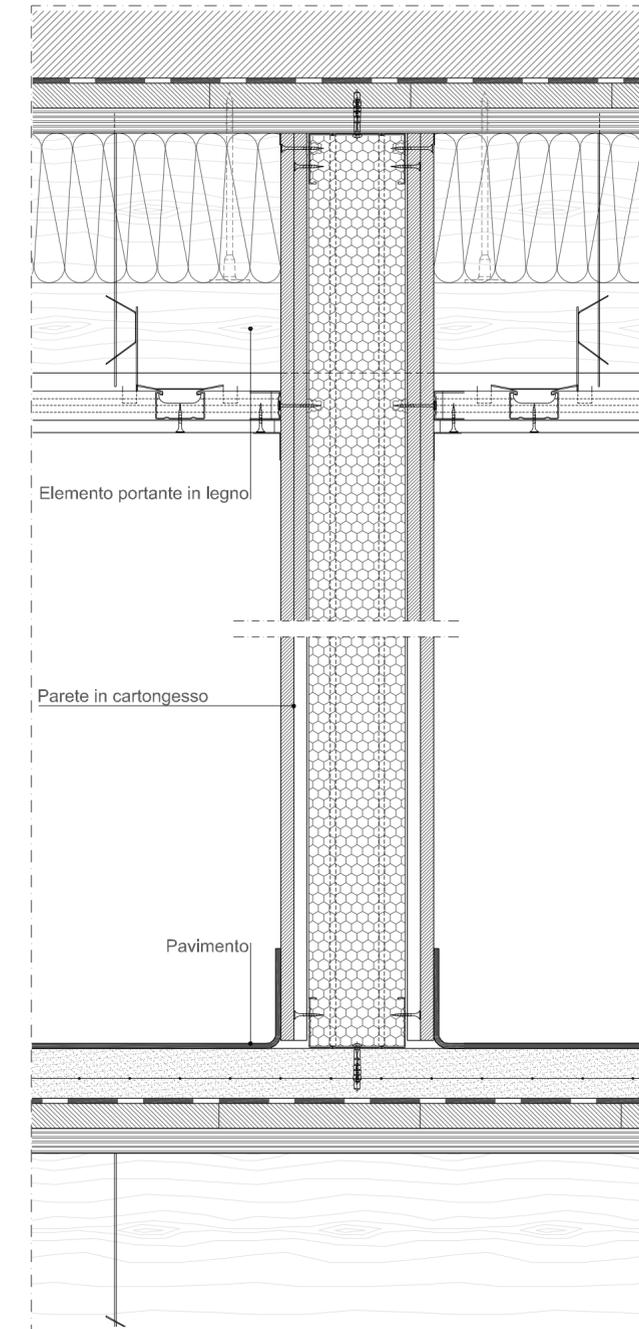

DETTAGLIO ATTACCO PARETE CARTONGESSO - scala 1:5

# COMUNE DI GALLIO

Provincia di Vicenza

- NOTE:
1. Ogni tavola architettonica deve essere letta con gli elaborati (disegni e specifiche) del Progetto Esecutivo, dello Strutturale, i capitoli e i computi.
  2. Tutte le misure sui disegni devono essere verificate in cantiere dall'impresa appaltatrice prima dell'esecuzione.
  3. In caso di divergenza fra quote scritte e dimensioni direttamente misurate sugli elaborati, le quote scritte sono sempre prevalenti.
  4. In caso di divergenza fra differenti elaborati di progetto, prevalgono sempre i disegni di maggiore dettaglio (nell'ordine, scala 1/2, 1/5, 1/10, 1/20, 1/50, etc) e le descrizioni di capitolo.
  5. Il dimensionamento della struttura principale deve essere verificato in relazione al Progetto Esecutivo Strutturale.
  6. Calcolo e verifica dimensionale degli elementi di carpenteria metallica leggera sono a carico dell'impresa appaltatrice.
  7. Tutte le parti vetrate sono sempre in vetro extrachiario.
  9. Tutte le informazioni sulla colibazione e sull'impermeabilizzazione contenute negli elaborati grafici hanno valore indicativo. Per maggior dettaglio si rimanda alle specifiche tecniche ed alle descrizioni di capitolo.

PROGETTO: Ristrutturazione Scuola Materna S. Giuseppe a Gallio - progetto esecutivo

TAVOLA :  
**A\_11**

ELABORATO: STATO DI PROGETTO  
DETTAGLI SOLAIO PIANO PRIMO E SECONDO

SCALA:  
1:5

COMMITTENTE: COMUNE DI GALLIO

DATA:  
Settembre 2016

PROGETTISTA: **ARCH. FABIO GLODER**  
Ordine degli Architetti della Provincia di Vicenza n°1952  
Via D. Antonio Fincati 65, 36032 Gallio  
Tel. e Fax. 0424-65549  
e\_mail: fabiogloder@gmail.com

AGGIORNAMENTI:

IDENTIF. CATASTALI:  
fg. 2 mappale 493

Il progettista

Il committente  
Ufficio Lavori Pubblici