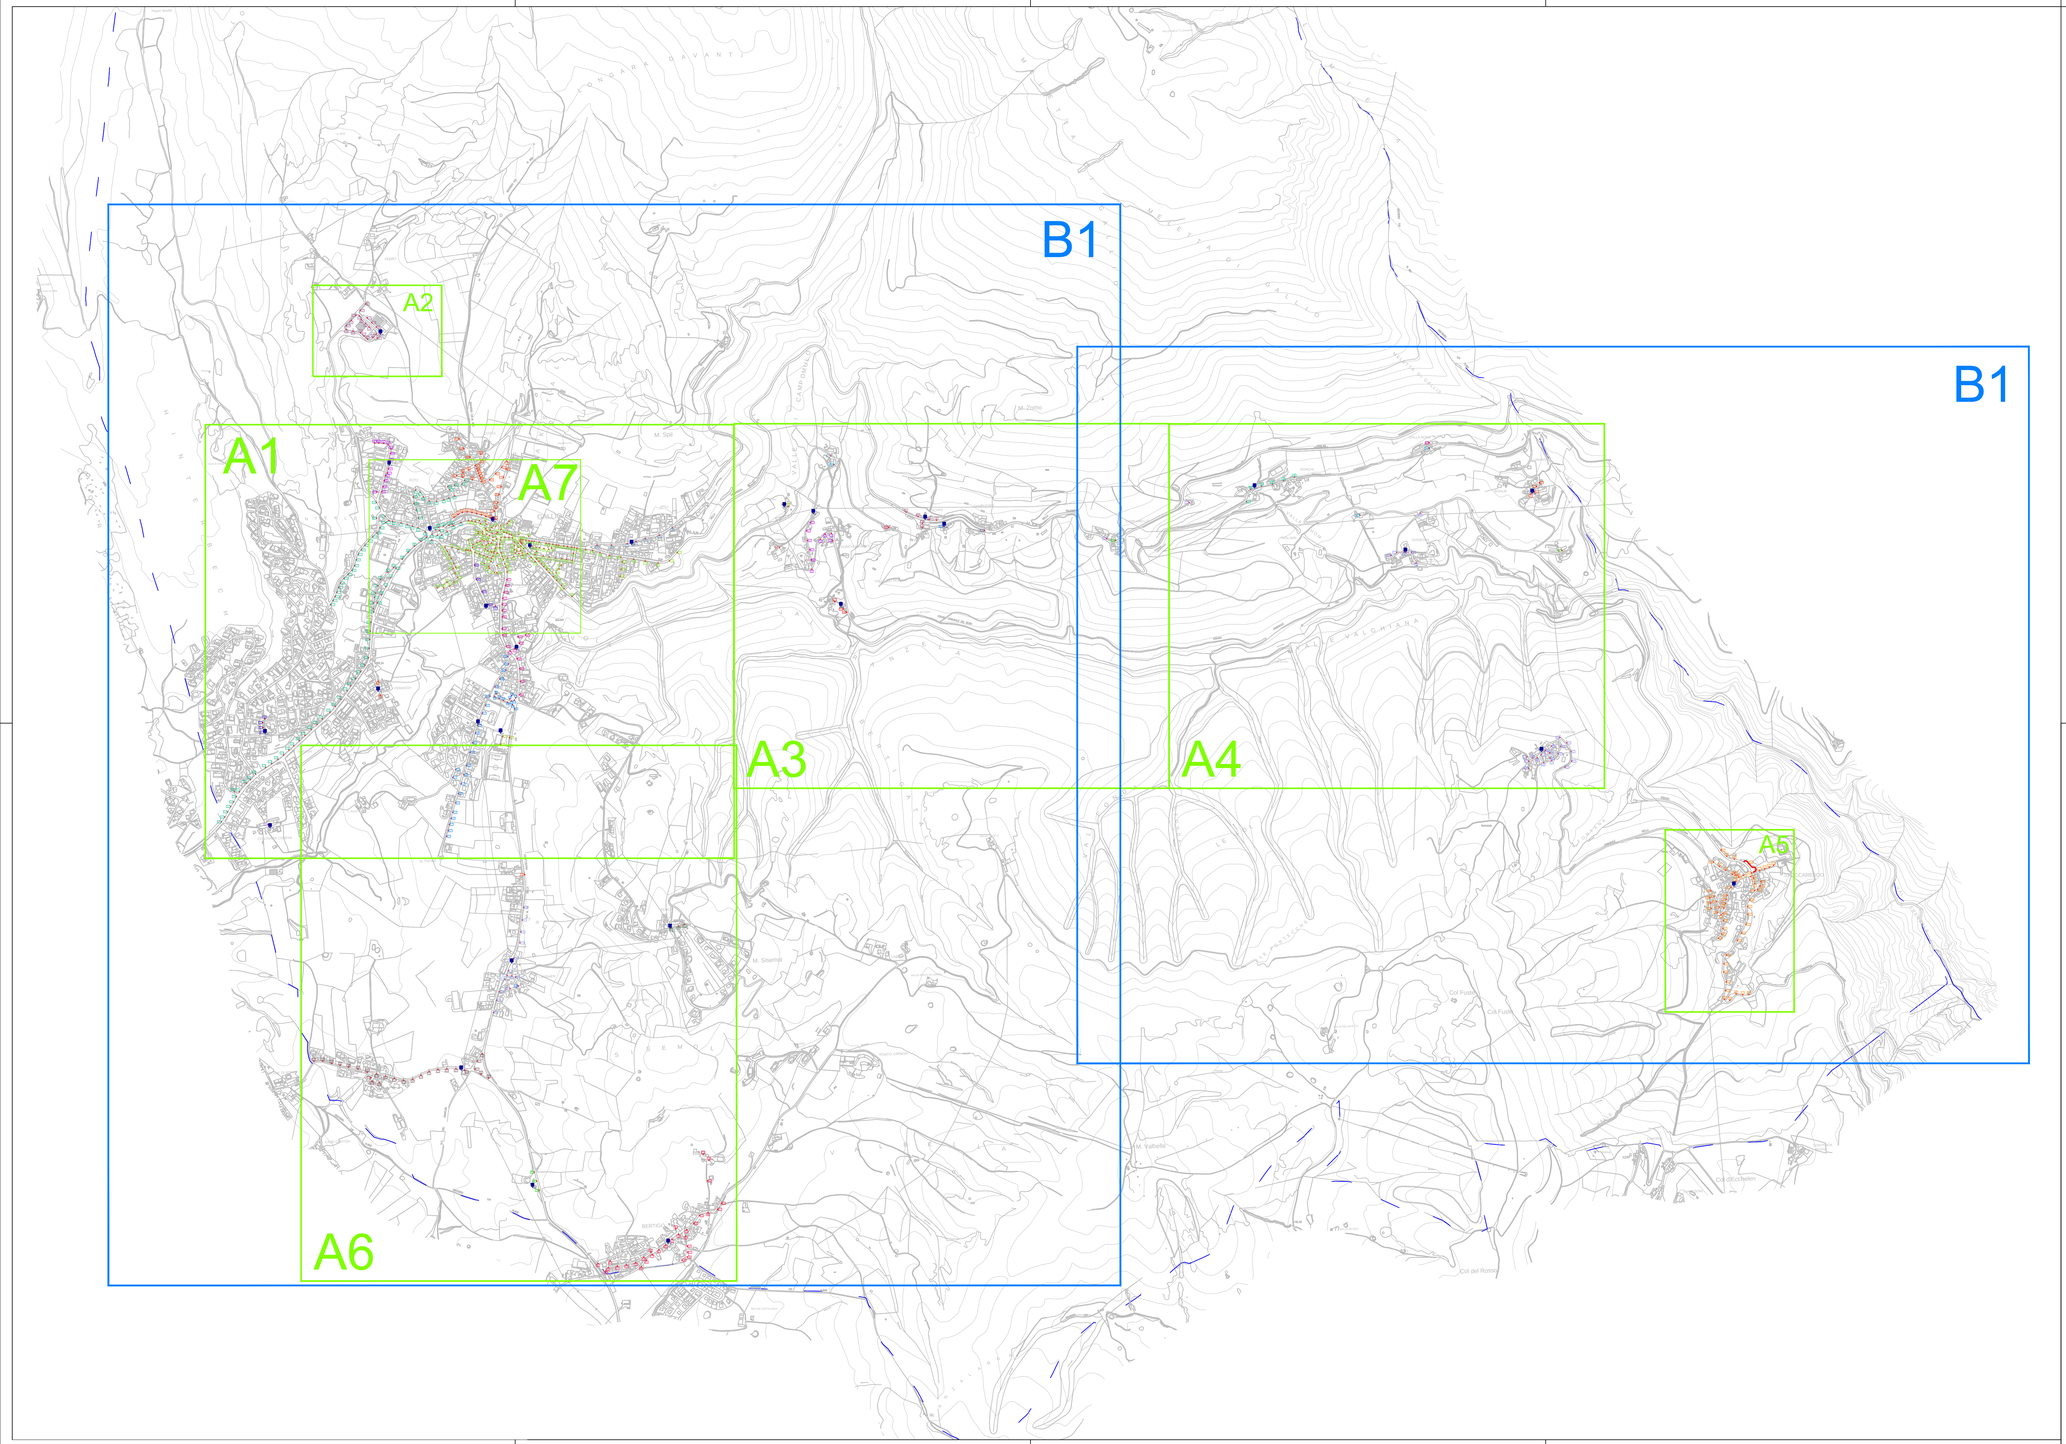

LEGENDA		
	DESCRIZIONE	SCALA
	PLANIMETRIA PROPOSTA DI CLASSIFICAZIONE STRADALE	1:5000
	PLANIMETRIA STATO DI FATTO IMPIANTO	1:2500

NORD

scala 1:10000

0 100 200 300 400 500 m

COMUNE DI GALLIO

PIANO DELL'ILLUMINAZIONE PER IL CONTENIMENTO DELL'INQUINAMENTO LUMINOSO - PICIL

E 018

Elab. 1 PLANIMETRIA GENERALE DI INQUADRAMENTO

SINTESI srl Socio Unico
Via Grandi 52,
Vigonza (PD)
AU Ing. Walter Giacetti
Area Energia
Resp. arch. Silvia Martini

ing. Walter Giacetti

REVISIONE:	00	SCALA GRAFICA:	1:10000
ESEGUITO:	Sintesi S.r.l.	Data	File
RESP. COMMESSA SINTESI:	Arch. Silvia Martini	Dicembre 2018	E018 01 Piano 00 R0

sintesi
SINTESI SRL SOCIO UNICO
Via Grandi 52, Vigonza (PD) - tel. 049 8098519
Sede Energia di Cittadella (PD) , Via del Telarolo, 9
e-mail: info@sintesionline.eu

Sintesi srl si riserva la proprietà dell'elaborato, vietandone la riproduzione e la divulgazione senza autorizzazione ai sensi delle vigenti leggi