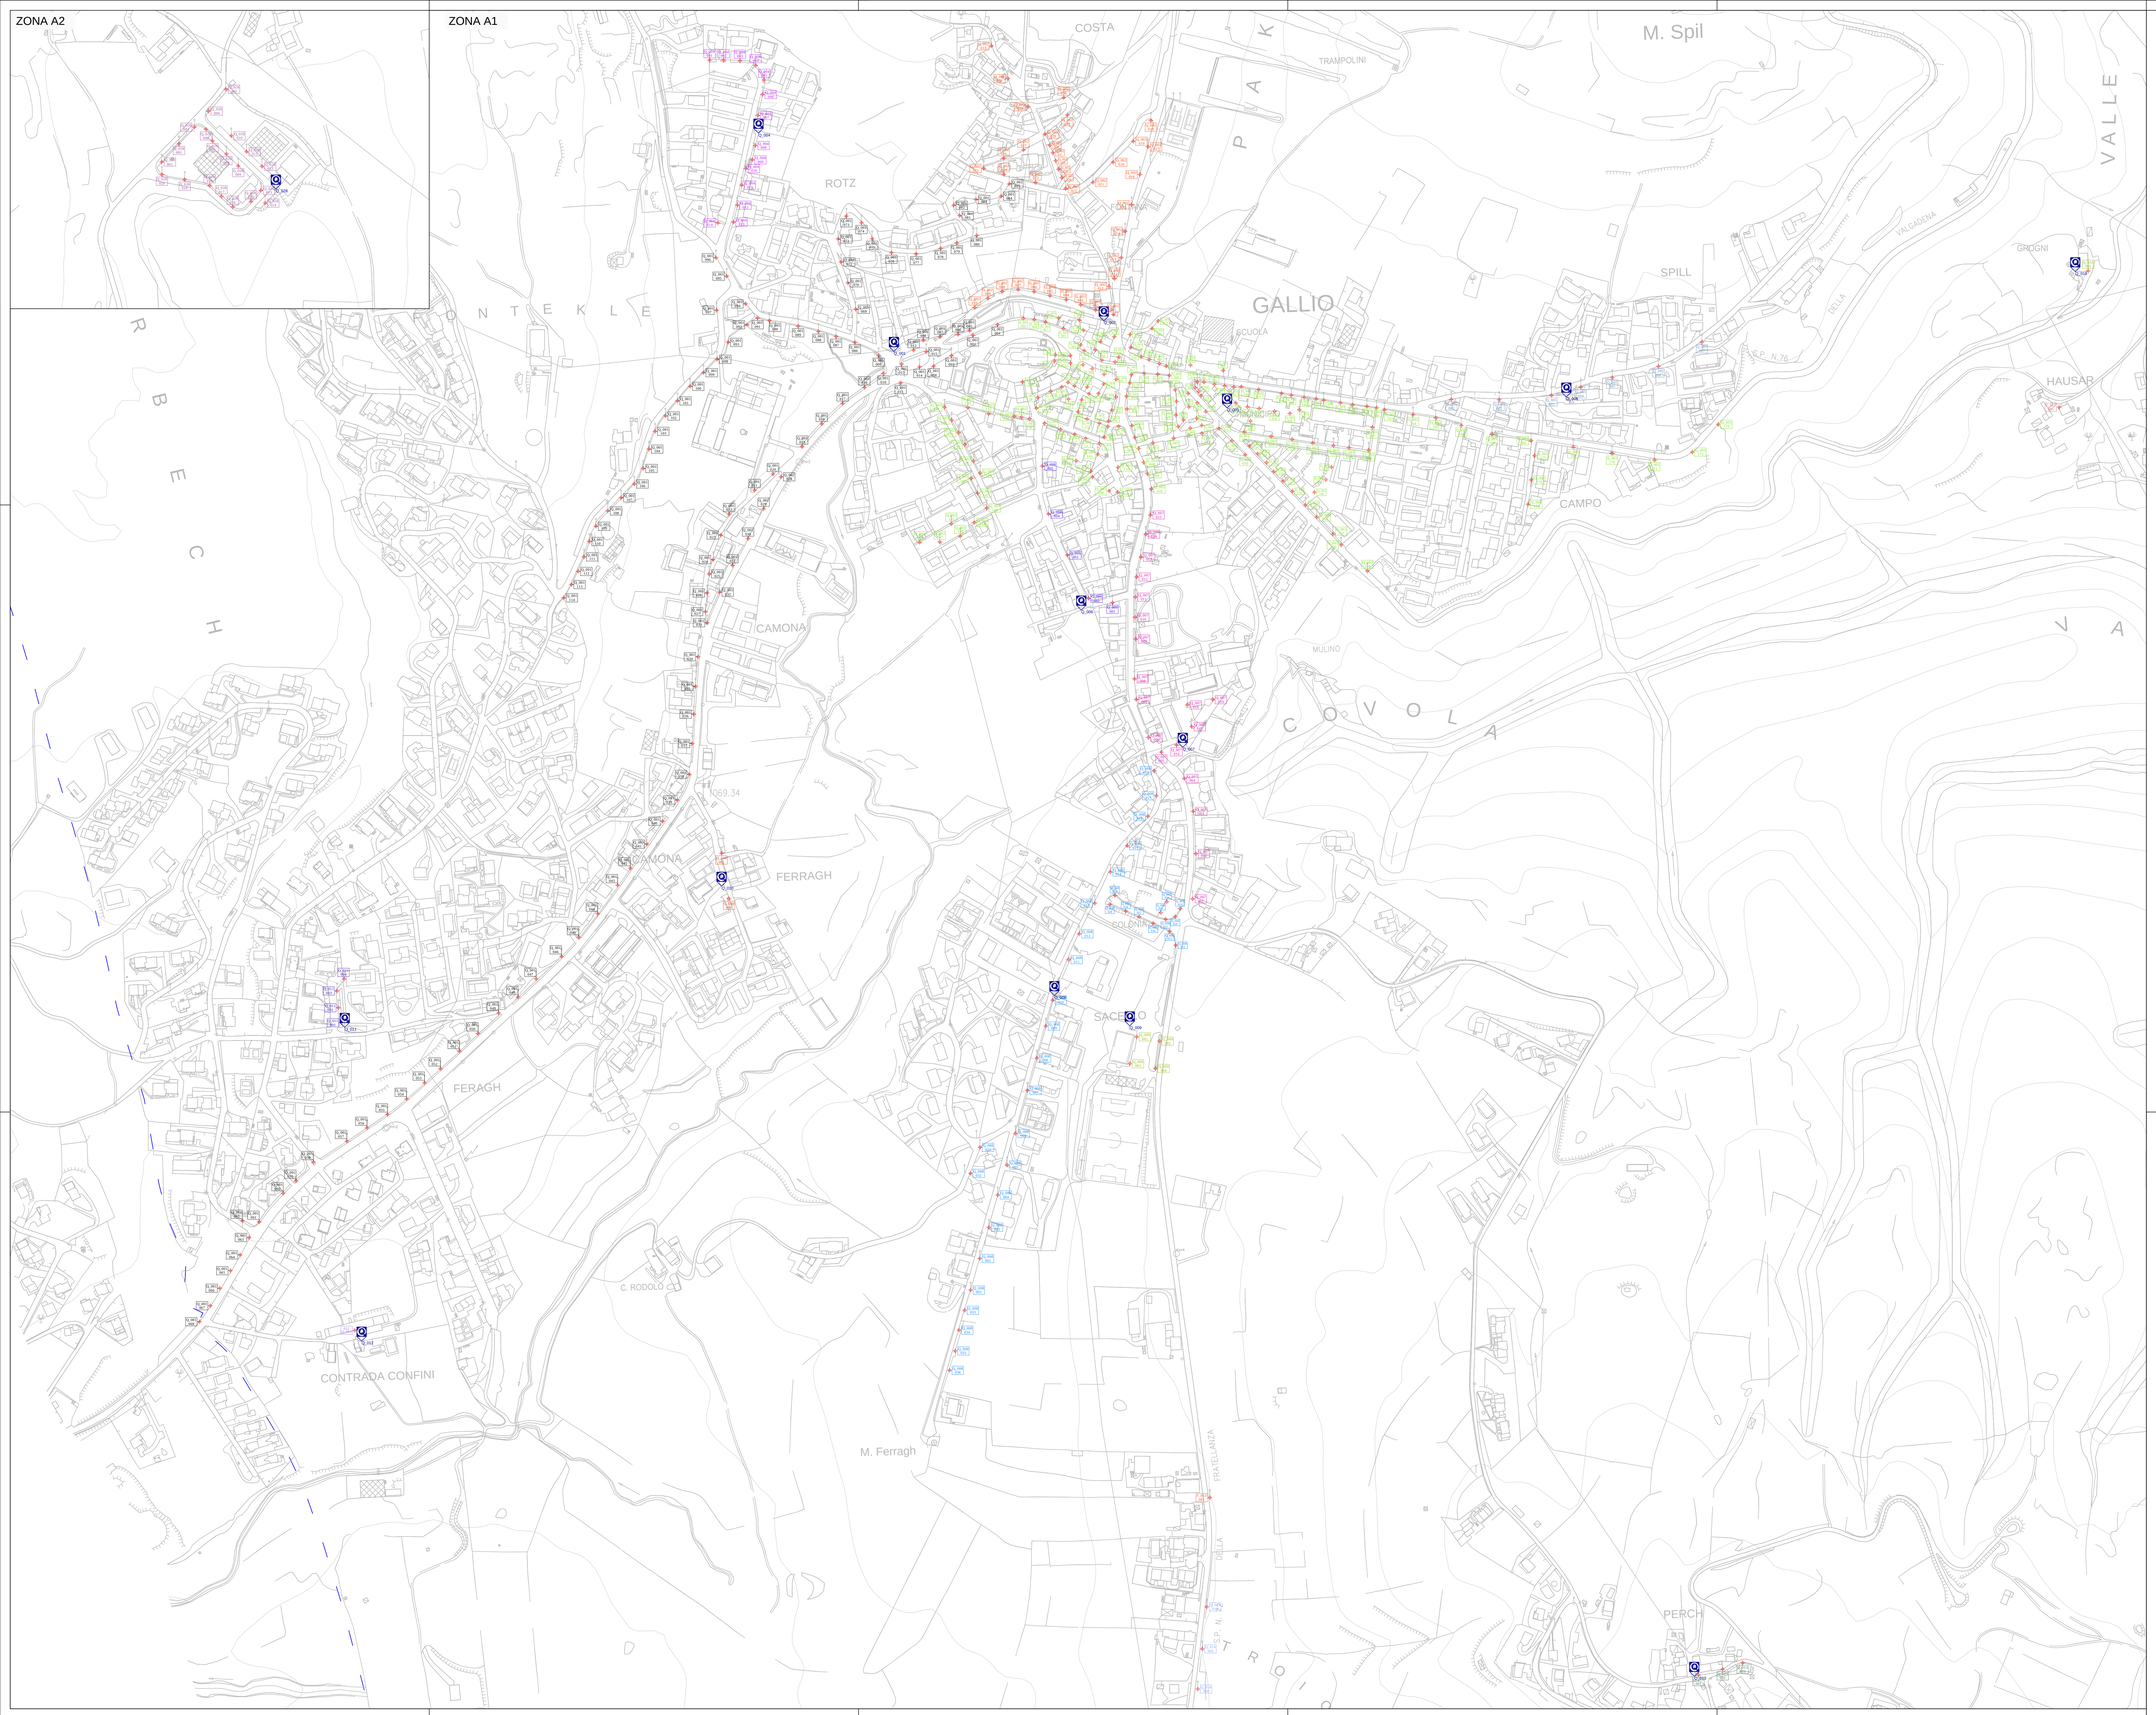

LEGENDA SIMBOLI

	PUNTO LUCE – IMPIANTO ILLUMINAZIONE PUBBLICA
Q CE_x	QUADRO ELETTRICO
Q_x y	IDENTIFICATIVO PUNTO LUCE

LEGENDA PUNTI LUCE

(*) CODICE DI IDENTIFICAZIONE
(x) = NUMERO QUADRO DI ALIMENTAZIONE
(y) = NUMERO PUNTO LUCE

Q_x y — CODICE DI IDENTIFICAZIONE (*)

scala 1:2500
0 25 50 75 100 125 m

NORD

COMUNE DI GALLIO

PIANO DELL'ILLUMINAZIONE PER IL CONTENIMENTO DELL'INQUINAMENTO LUMINOSO - PICIL

E 018

Elab. 2.1 PLANIMETRIA STATO DI FATTO IMPIANTO ZONE A1-A2

SINTESI srl Socio Unico
Via Grandi 52,
Vigonza (PD)
AU Ing. Walter Giacetti
Area Energia
Resp. arch. Silvia Martini

ing. Walter Giacetti

REVISIONE:	00	SCALA GRAFICA:	1:2500
ESEGUITO:	Sintesi S.r.l.	Data	File
RESP. COMMESSA SINTESI:	Arch. Silvia Martini	Dicembre 2018	E018 02 Piano 01 R0

SINTESI SRL SOCIO UNICO
Via Grandi 52, Vigonza (PD) - tel. 049 8098519
Sede Energia di Cittadella (PD), Via del Telarolo, 9
e-mail: info@sintesionline.eu

Sintesi srl si riserva la proprietà dell'elaborato, vietandone la riproduzione e la divulgazione senza autorizzazione ai sensi delle vigenti leggi