


ZONA A4

ZONA A5

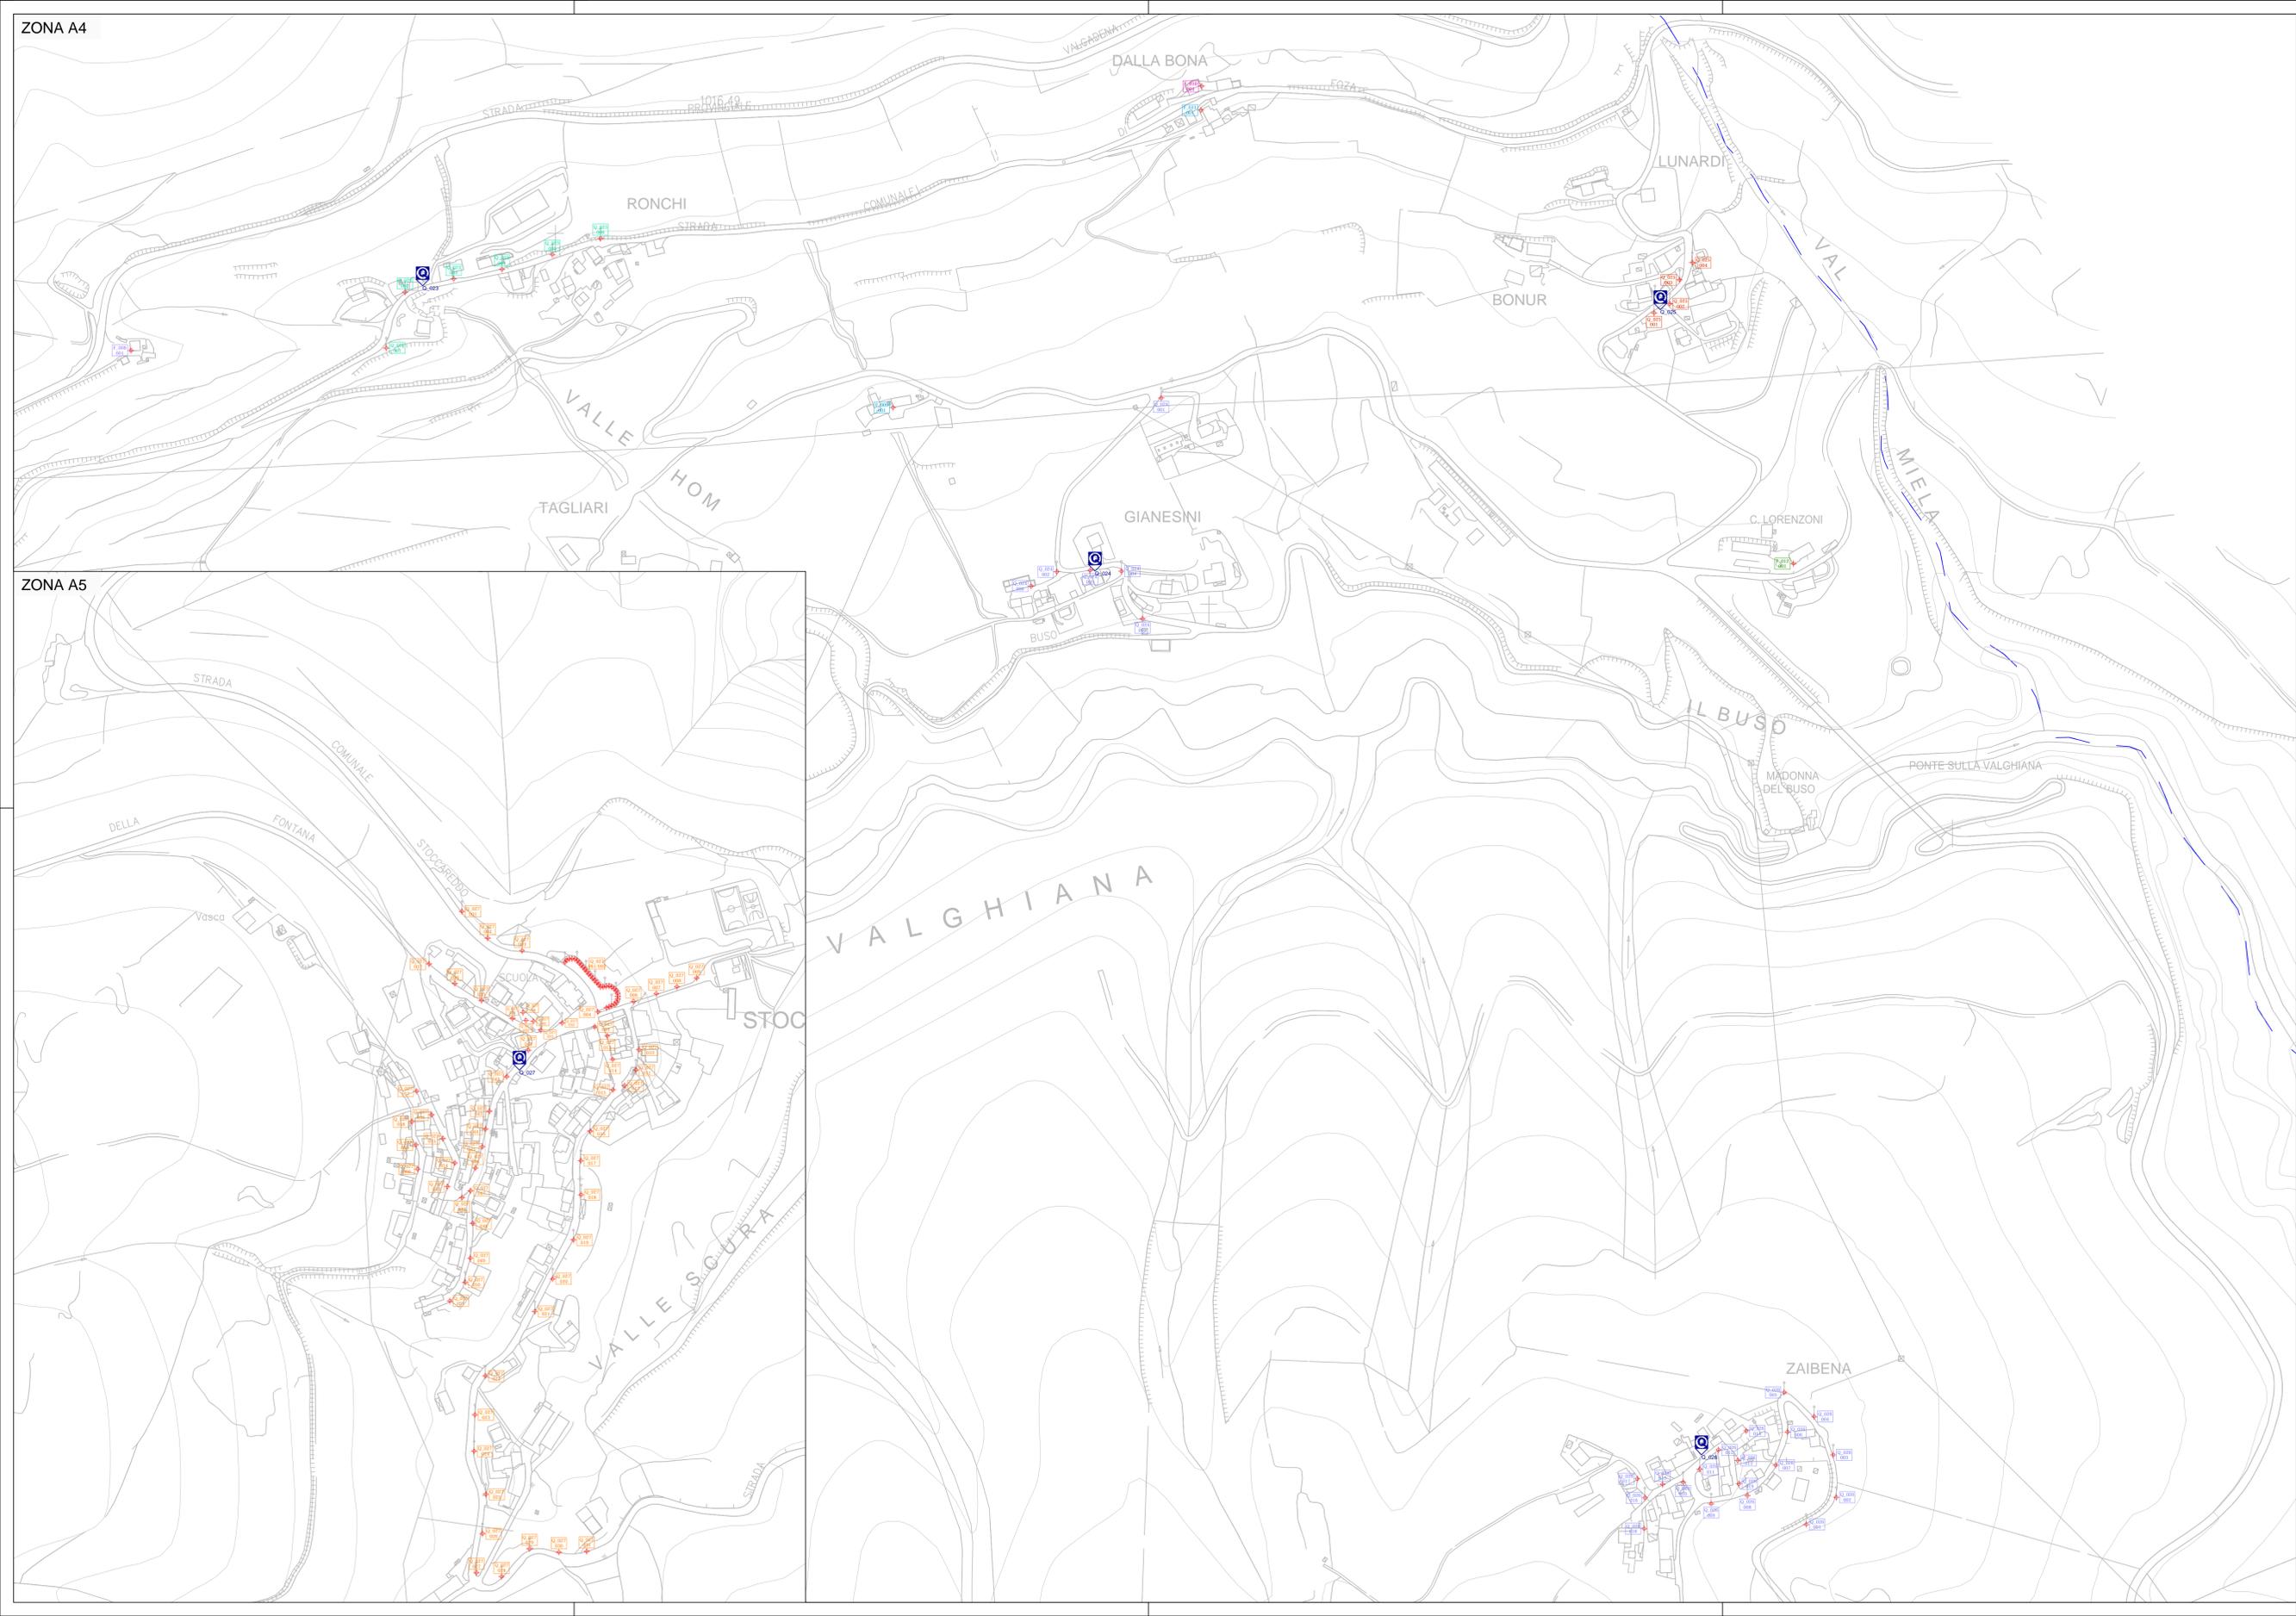

LEGENDA SIMBOLI	
	PUNTO LUCE - IMPIANTO ILLUMINAZIONE PUBBLICA
	QUADRO ELETRICO
	IDENTIFICATIVO PUNTO LUCE

LEGENDA PUNTI LUCE	
(*) CODICE DI IDENTIFICAZIONE	
(x) = NUMERO QUADRO DI ALIMENTAZIONE	
(y) = NUMERO PUNTO LUCE	

scala 1:2500  
 0 25 50 75 100 125 m



PIANO DELL'ILLUMINAZIONE PER IL CONTENIMENTO DELL'INQUINAMENTO LUMINOSO - PICIL

**E 018**

Elab. **2.3** PLANIMETRIA STATO DI FATTO IMPIANTO ZONA A4-A5

SINTESI srl Socio Unico  
 Via Grandi 52, Vigonza (PD)  
 AU Ing. Walter Giacetti  
 Area Energia  
 Resp. arch. Silvia Martini

ing. Walter Giacetti

REVISIONE:	00	SCALA GRAFICA:	1:2500
ESEGUITO:	Sintesi S.r.l.	Data	File
RESP. COMMESSA SINTESI:	Arch. Silvia Martini	Dicembre 2018	E018 02 Piano 03 R0

SINTESI SRL SOCIO UNICO  
 Via Grandi 52, Vigonza (PD) - tel. 049 8098519  
 Sede Energia di Cittadella (PD), Via del Tetarolo, 9  
 e-mail: info@sintesionline.eu