STATO DI FATTO CON INGOMBRO DI PROGETTO - scala 1:500

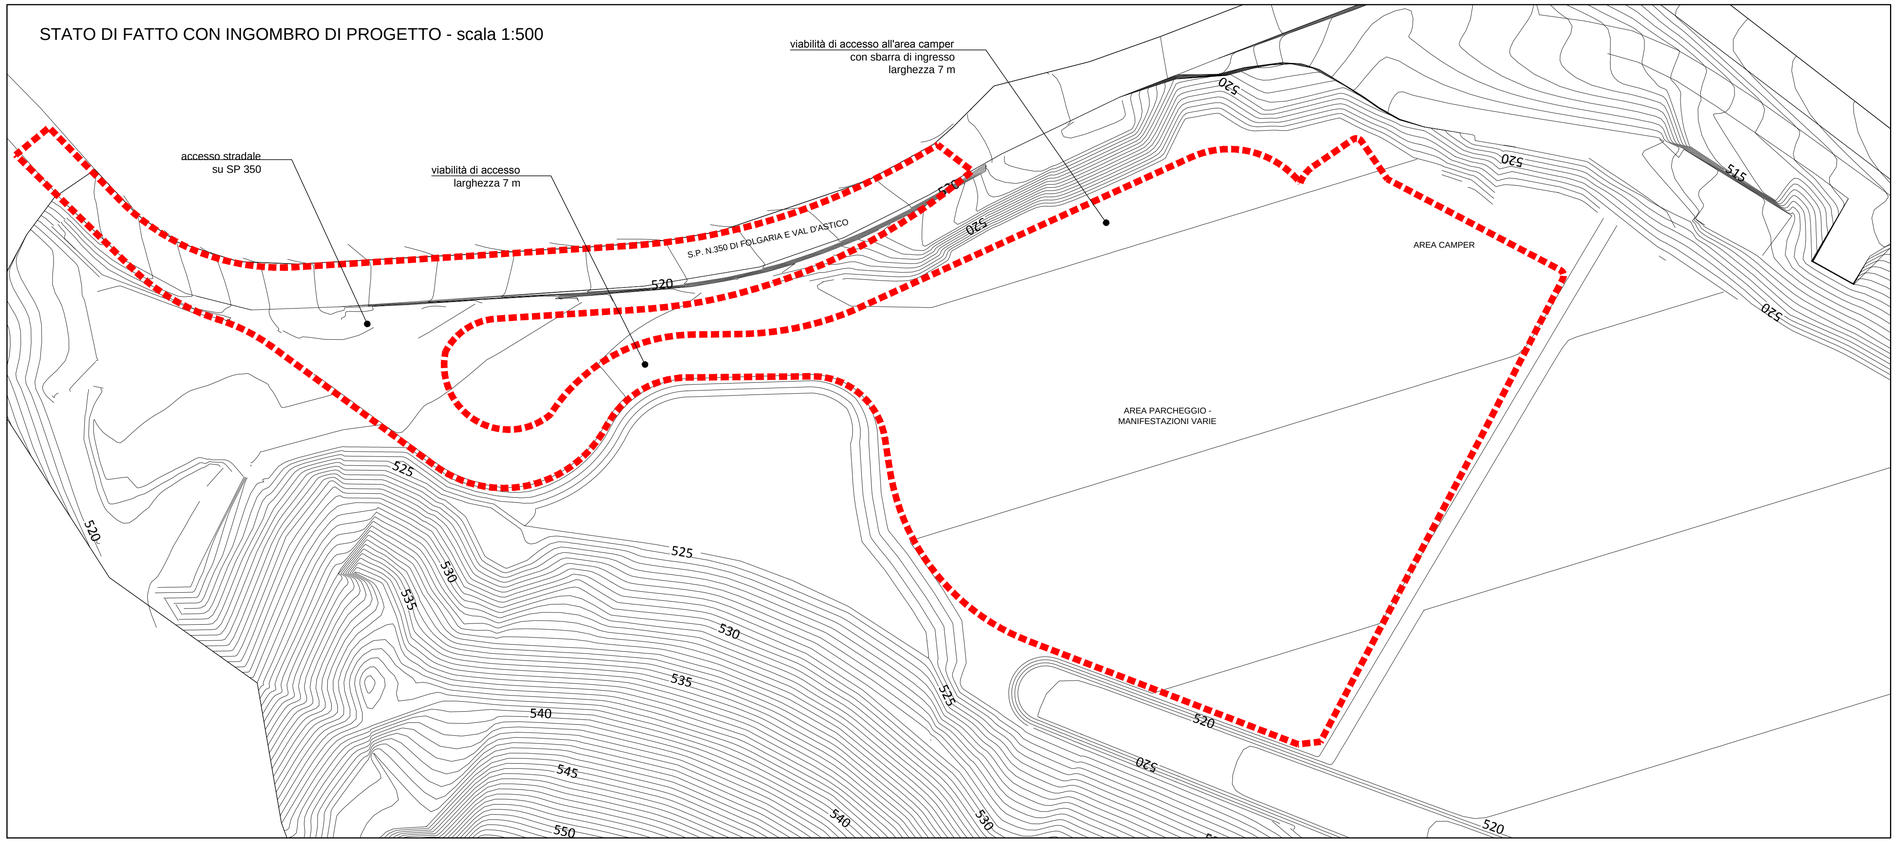

LEGENDA

- INGOMBRO DI PROGETTO
- STATO DI FATTO
- SEGNALETICA ORIZZONTALE DI PROGETTO
- CORDONATE DI PROGETTO
- FOSSO
- MURO DI SOSTEGNO
- SCOGLIERA REALIZZATA CON MATERIALE DI RECUPERO
- PUNTI LUCE

N
O E
S

SCALA GRAFICA 1:500

0 m 5 10 15 20 25 m

PLANIMETRIA DI PROGETTO - scala 1:500

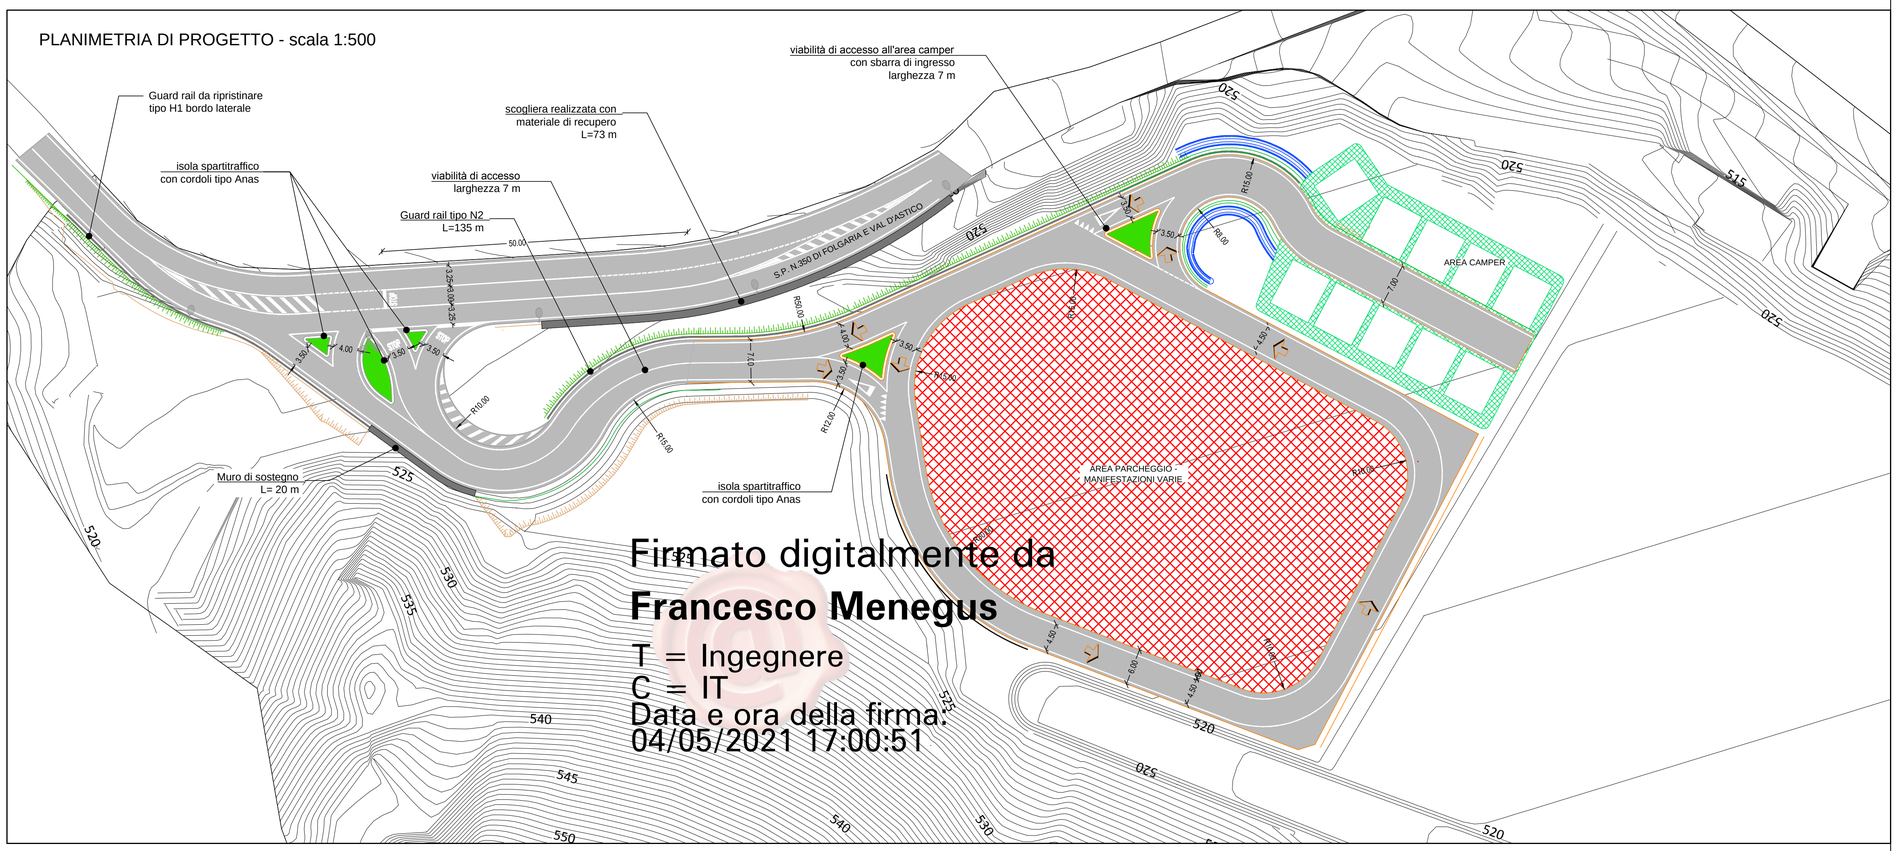

Firmato digitalmente da
Francesco Menegus
T = Ingegnere
C = IT
Data e ora della firma:
04/05/2021 17:00:51

DOLOMITI ENGINEERING
STUDIO ASSOCIATO
Uff. ALBIGNASEGO - PD
Galleria Roma, 10 - 35020 ☎ 320 7829248
Uff. CORTINA D'AMPEZZO - BL
Loc. Pian da Lago, 64 - 32043 ☎ 349 4992417
e-mail: dolomiti.engineering@gmail.com

Regione Veneto **Provincia di Vicenza**

Comune di Lastebasse

TITOLO:
NUOVO ACCESSO STRADALE SU SP 350
PLANIMETRIA STATO DI FATTO CON INGOMBRO E PLANIMETRIA DI PROGETTO

PROGETTO DEGLI INTERVENTI PER LA RICOMPOSIZIONE AMBIENTALE DELL'AREA DI "CAVA CIVETTA" MEDIANTE LA REALIZZAZIONE DI UN "HUB TURISTICO" PER L'ALTA VALDASTICO, UN'AREA PARCHEGGIO, VIABILITA' CICLOPEDONALE DI COLLEGAMENTO LASTEBASSE (VALDASTICO) CON L'ALTOPIANO DEI FIORENTINI

PROGETTO DEFINITIVO

TAVOLA:

T/06

Committente:

COMUNE DI LASTEBASSE
Via Roma 1
36040 Lastebasse (VI)

SCALA 1:500

DATA: MARZO 2021

Revisione: 00

Codice progetto: 13ING2004

File: 01 - Planimetria di progetto.dwg

Esecutore: DG.AC

Progettisti:

DOLOMITI ENGINEERING
STUDIO ASSOCIATO
Dott. Ing. Francesco MENEGUS Dott. Ing. Alberto GASPARI
Dott. Geol. Piera ZANIN Dott. Geol. Daniela GRIGOLETTO

Studio Associato Architetti
Massimo BENETOLLO e Pietro MENEGUS
Via Previtali, 30 - Abano Terme (PD) - 35031 email: archbm.asso@iol.it

Arch. Maria Chiara BARIN
Via. Colombo, 8 - Vigonza (PD)

Consulenza stradale:
DGI Diego Gallazzo Ingegneria
Progettazione: ing. Diego Gallazzo
ing. Adele Cericola
Viale della Navigazione Interna 51/b 35129 PADOVA
diego.gallazzo.stl@gmail.com