




PLANIMETRIA GENERALE VIABILITA' CICLO PEDONALE TRATTI 1 - 2 - 3

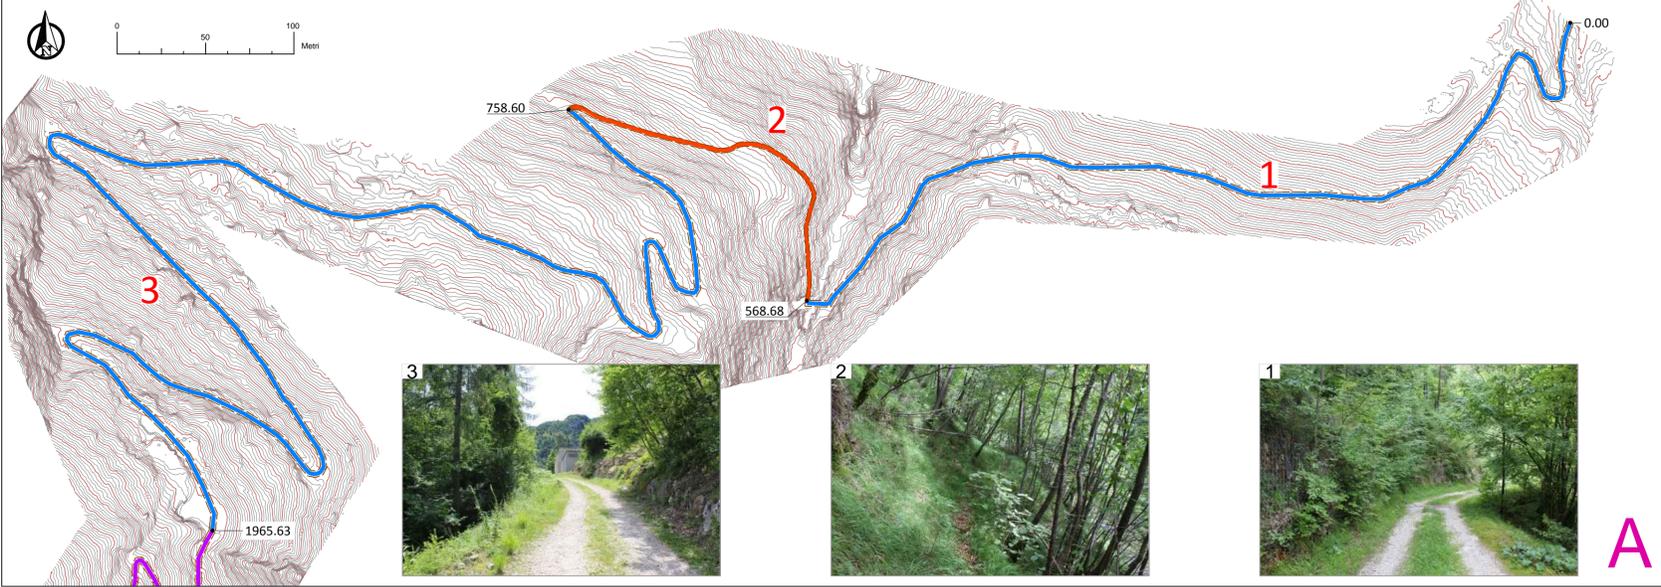


PLANIMETRIA GENERALE VIABILITA' CICLO PEDONALE TRATTI 4 - 5 - 6

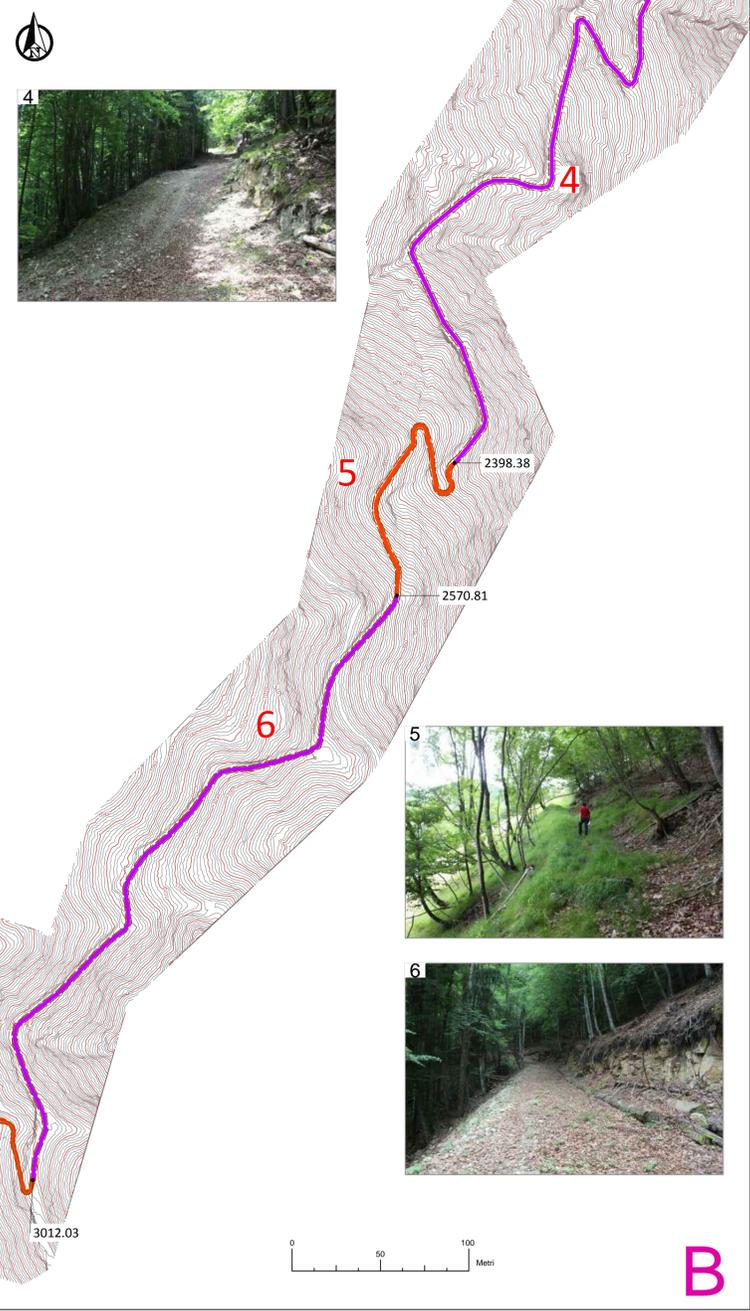

PLANIMETRIA GENERALE VIABILITA' CICLO PEDONALE TRATTI 7 - 8 - 9 - 10 - 11 - 12 - 13 - 14

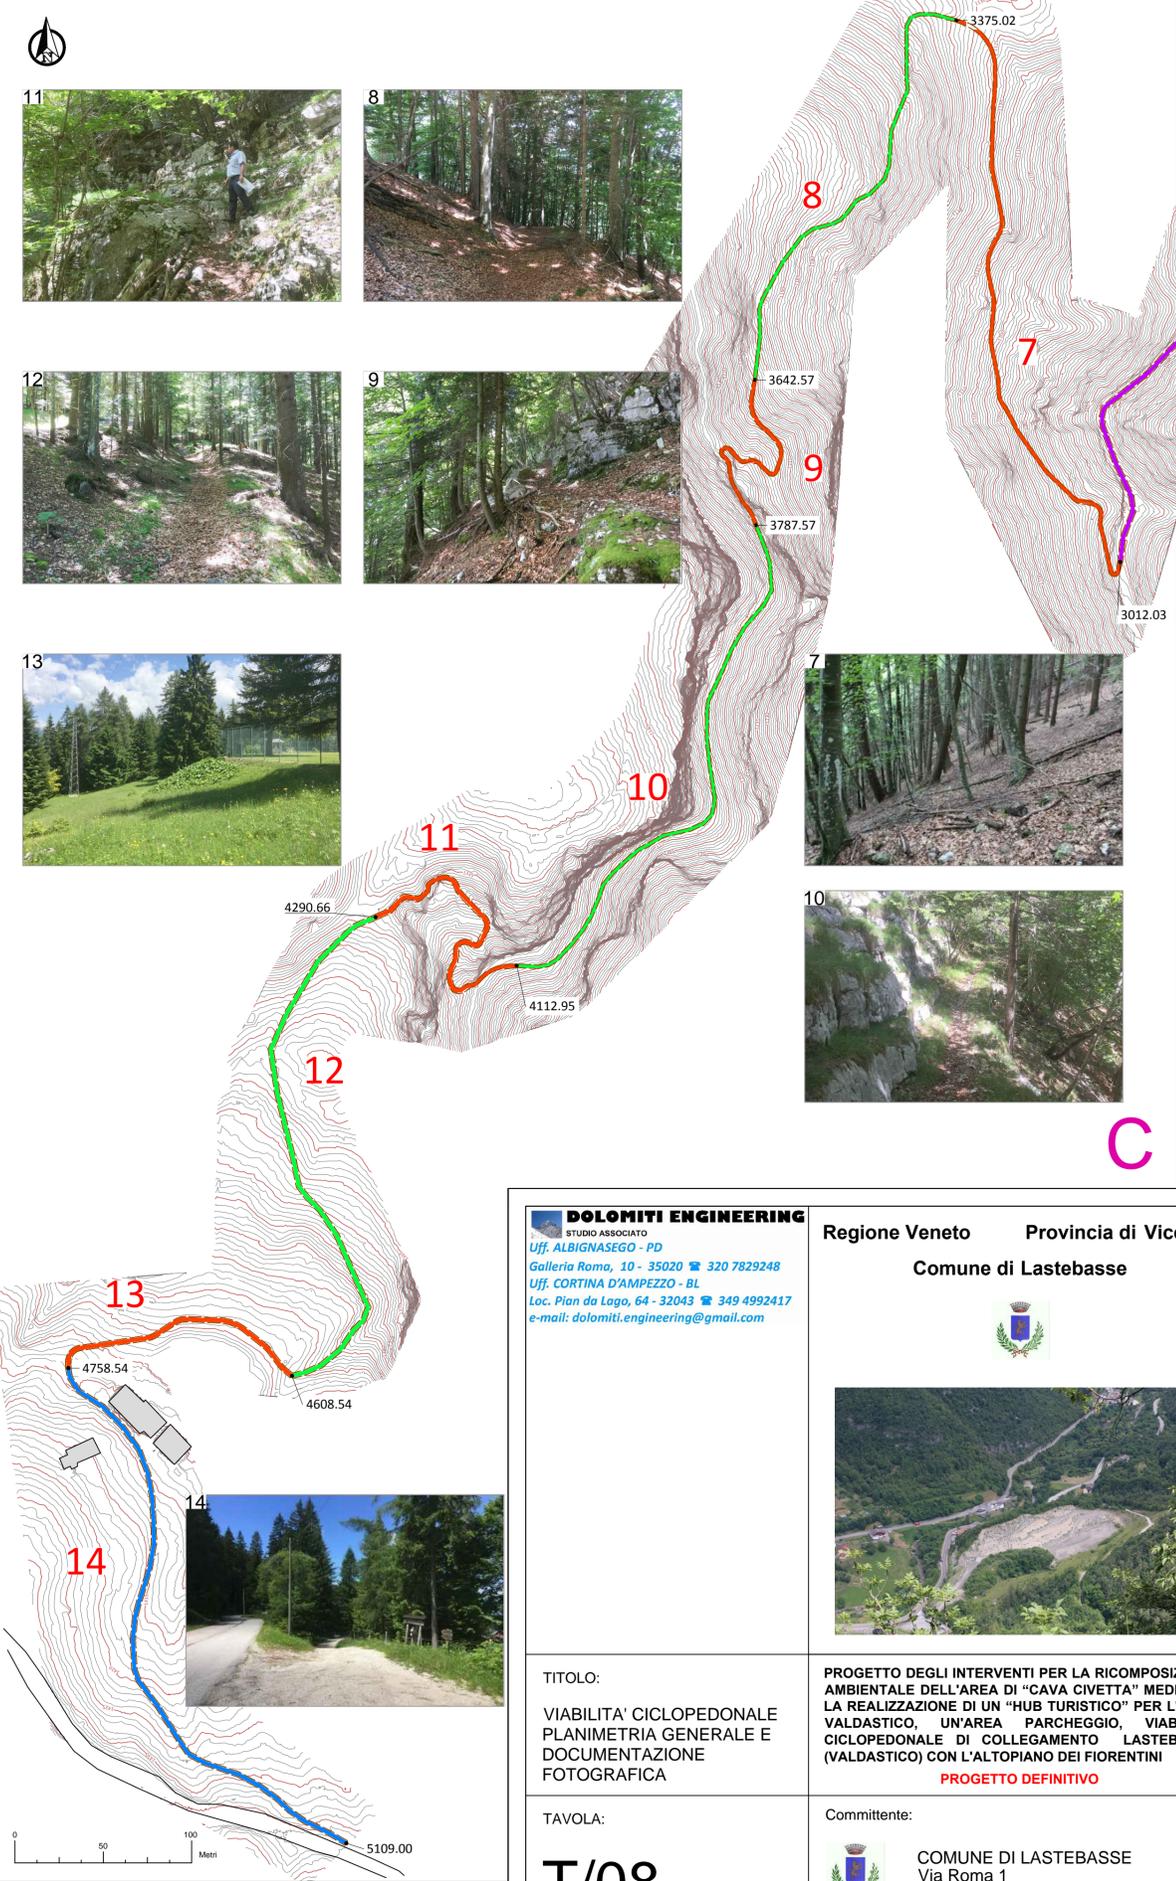

QUADRO D'UNIONE

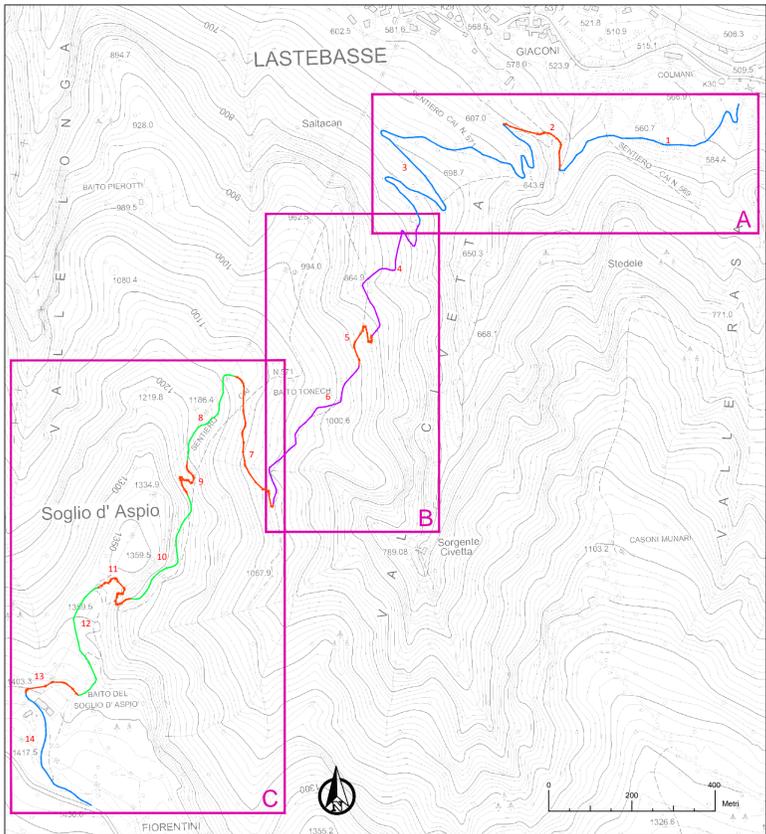

- LEGENDA TRACCIATO CICLOPEDONALE
- su strada sterrata esistente in buone condizioni
 - su tracciato stradale dismesso
 - su sentiero
 - nuova realizzazione
 - progressiva
 - 10 numero d'ordine tratto viabilità

N.B. il numero di ciascuna foto corrisponde a quello del tratto di tracciato ciclo pedonale che rappresenta

DOLOMITI ENGINEERING
STUDIO ASSOCIATO
Uff. ALBIGNASEGO - PD
Galleria Roma, 10 - 35020 ☎ 320 7829248
Uff. CORTINA D'AMPEZZO - BL
Loc. Plan da Lago, 64 - 32043 ☎ 349 4992417
e-mail: dolomiti.engineering@gmail.com

Regione Veneto Provincia di Vicenza

Comune di Lastevasse



TITOLO:
VIABILITA' CICLOPEDONALE
PLANIMETRIA GENERALE E
DOCUMENTAZIONE
FOTOGRAFICA

PROGETTO DEGLI INTERVENTI PER LA RICOMPOSIZIONE AMBIENTALE DELL'AREA DI "CAVA CIVETTA" MEDIANTE LA REALIZZAZIONE DI UN "HUB TURISTICO" PER L'ALTA VALDASTICO, UN'AREA PARCHEGGIO, VIABILITA' CICLOPEDONALE DI COLLEGAMENTO LASTEVASSE (VALDASTICO) CON L'ALTOPIANO DEI FIORENTINI
PROGETTO DEFINITIVO

TAVOLA:

T/08

Committente:
 COMUNE DI LASTEVASSE
Via Roma 1
36040 Lastevasse (VI)

SCALA 1:2.000

Progettisti:
DOLOMITI ENGINEERING
STUDIO ASSOCIATO
Dott. Ing. Francesco MENEGLUS Dott. Ing. Alberto GASPARI
Dott. Geol. Piera ZANIN Dott. Geol. Daniela GRIGOLETTO

DATA: MARZO 2021

Revisione: 00

Studio Associato Architetti
Massimo BENETOLLO e Pietro MENEGLUS
Via Previtali, 30 - Abano Terme (PD) - 35031 email: archteam.assoc@ul.it

Codice progetto: 13ING2004

File: T08_PLAN_GEN_CICLOPEDONALE.dwg

Arch. Maria Chiara BARIN
Via. Colombo, 8 - Vigonza (PD)

Esecutore: P.Z.