



COMUNE DI LASTEBASSE
PROVINCIA DI VICENZA
REGIONE VENETO




PROGETTO DEFINITIVO
PER LA REALIZZAZIONE DI UNA
STRUTTURA SPORTIVA POLIFUNZIONALE

COMUNE DI
LASTEBASSE
Via Roma - S.P. n° 350

TITOLO ELABORATO:	TAVOLA N.
STATO DI FATTO SEZIONI	4
COMMITTENTE	SCALA
COMUNE DI LASTEBASSE	varie
LASTEBASSE - Via Roma, 1 Tel. 0445/746022	DATA
	Marzo 2019
PROGETTAZIONE	Ordine degli architetti Pianificatori, Paesaggisti e Conservatori Provincia di Vicenza
Arch. Maurizio LONGHINI	MAURIZIO LONGHINI n° 901
CREAZZO - P.zza del Comune, 14 Tel. 0444/341239	
Collaboratore alla progettazione: Dott.ssa Cristina TREU	



PLANIMETRIA

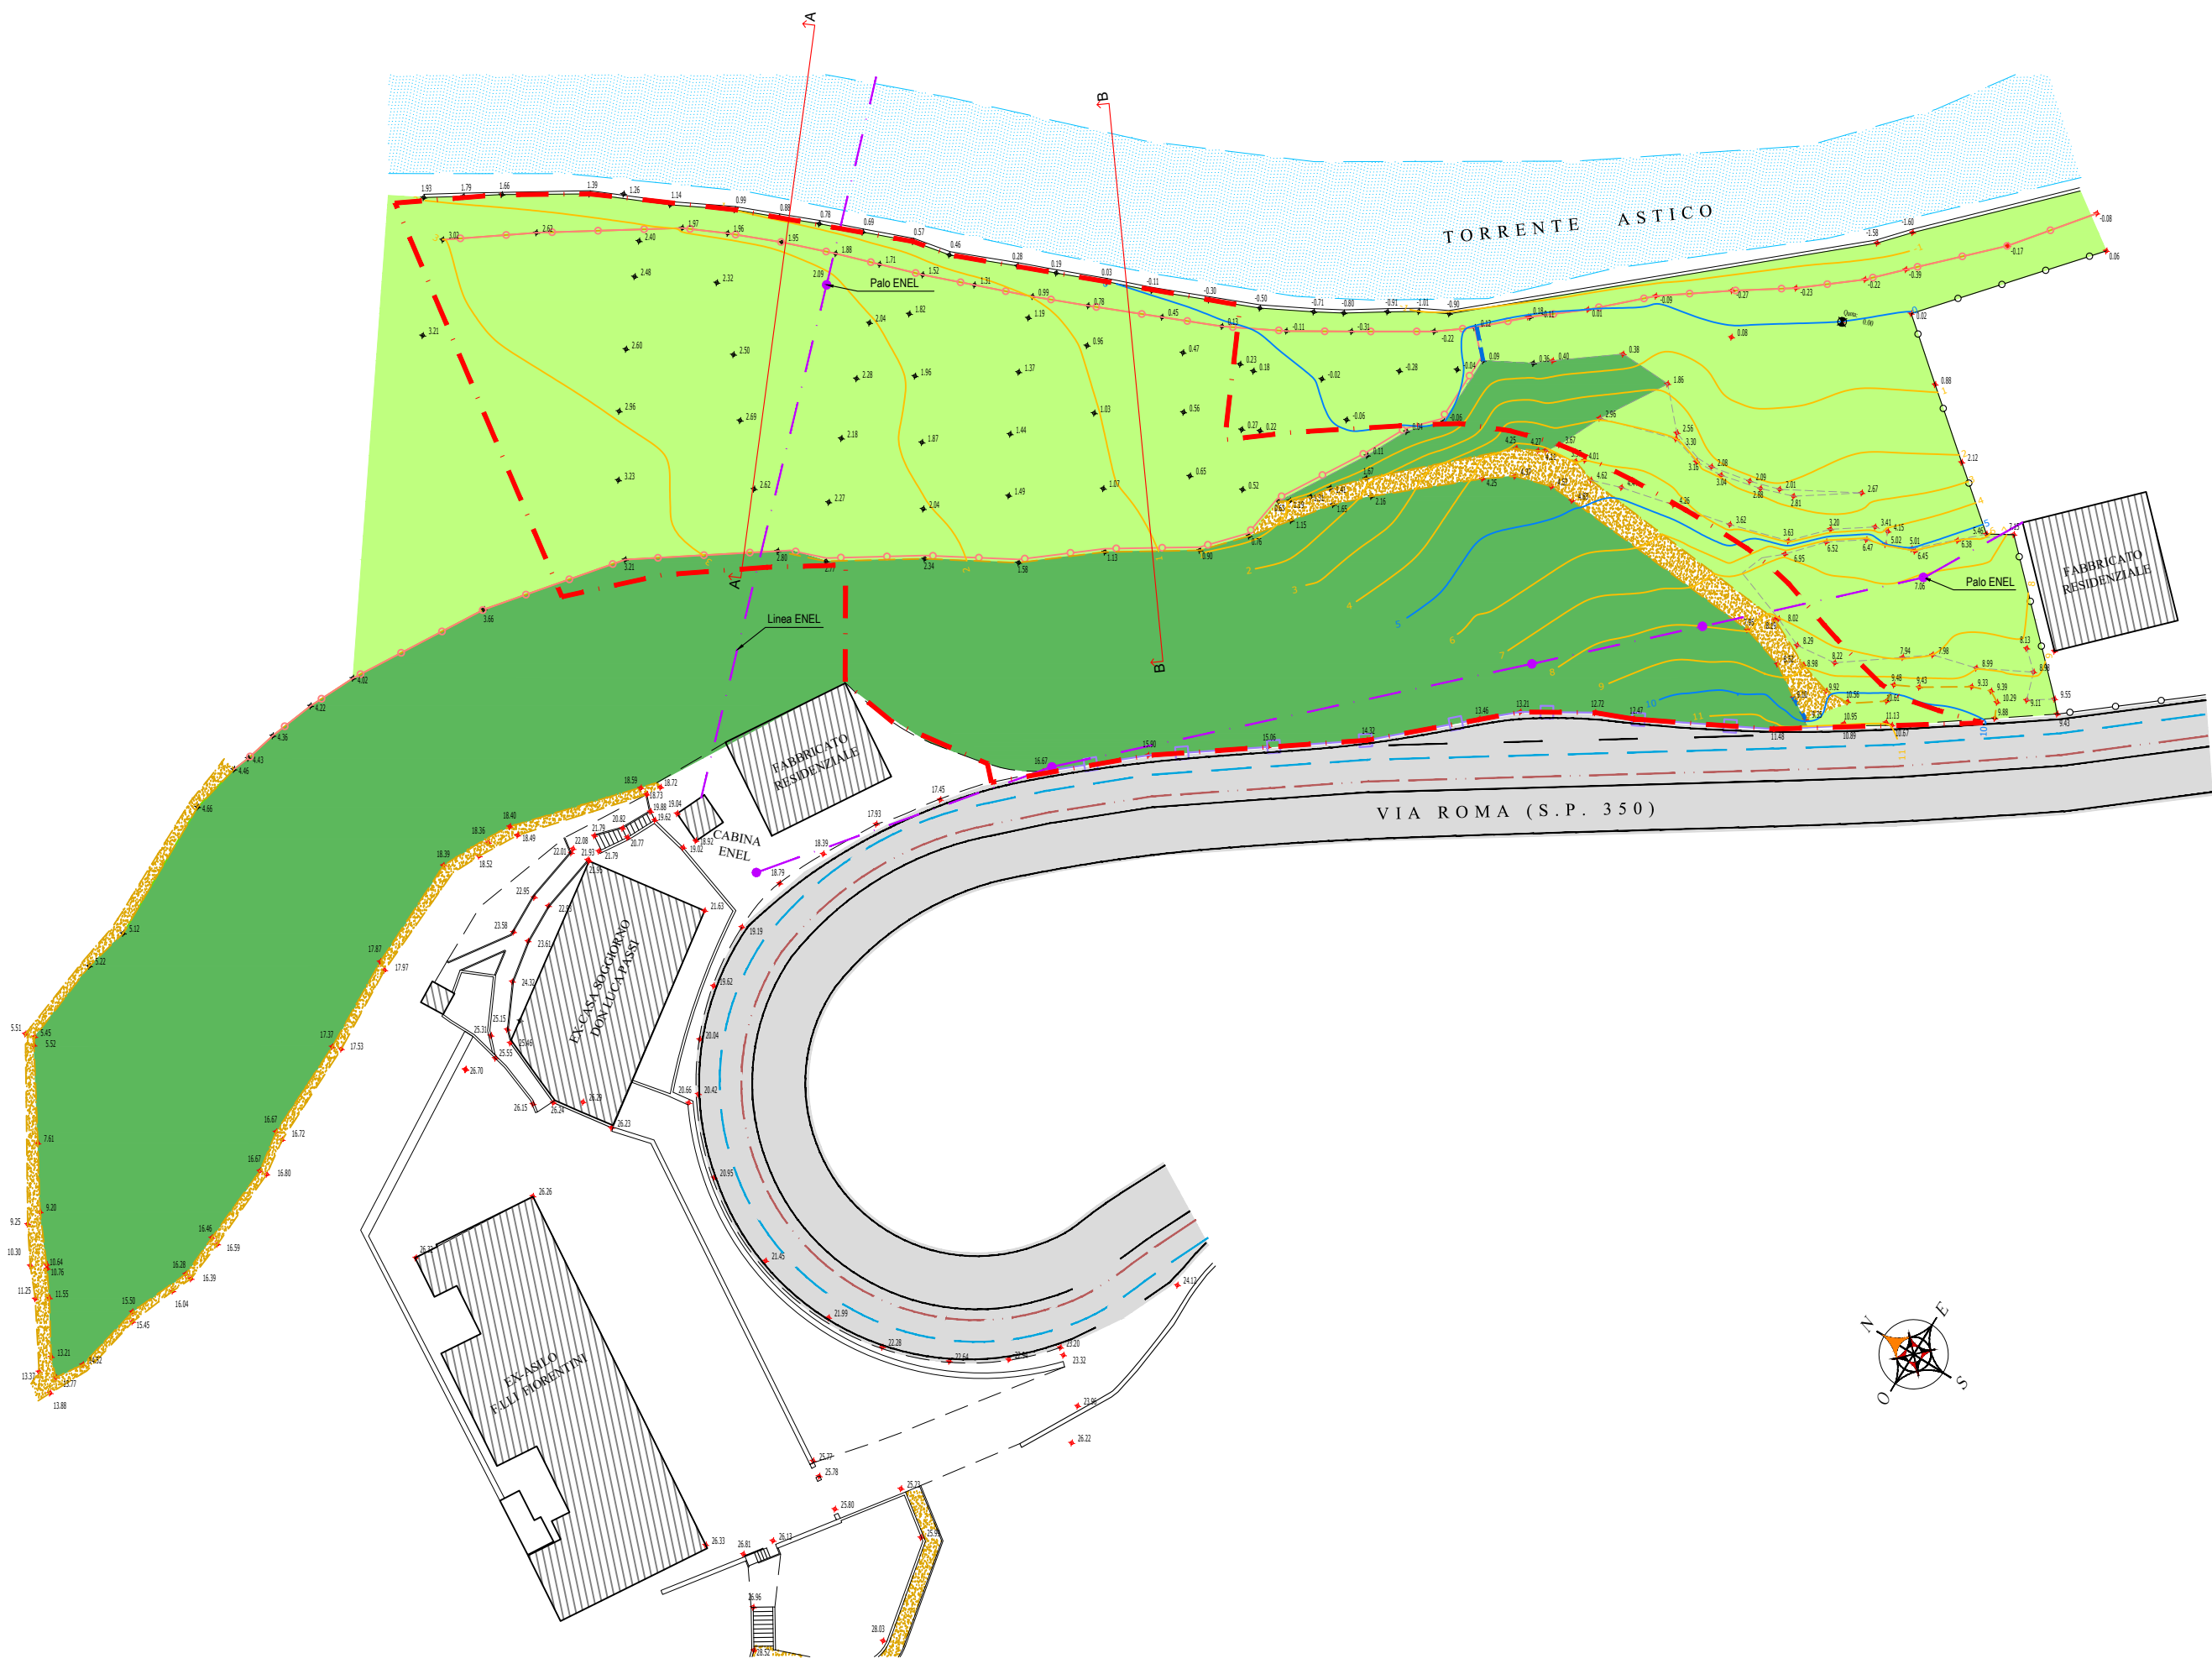

LEGENDA

Area di intervento

SEZIONE A-A

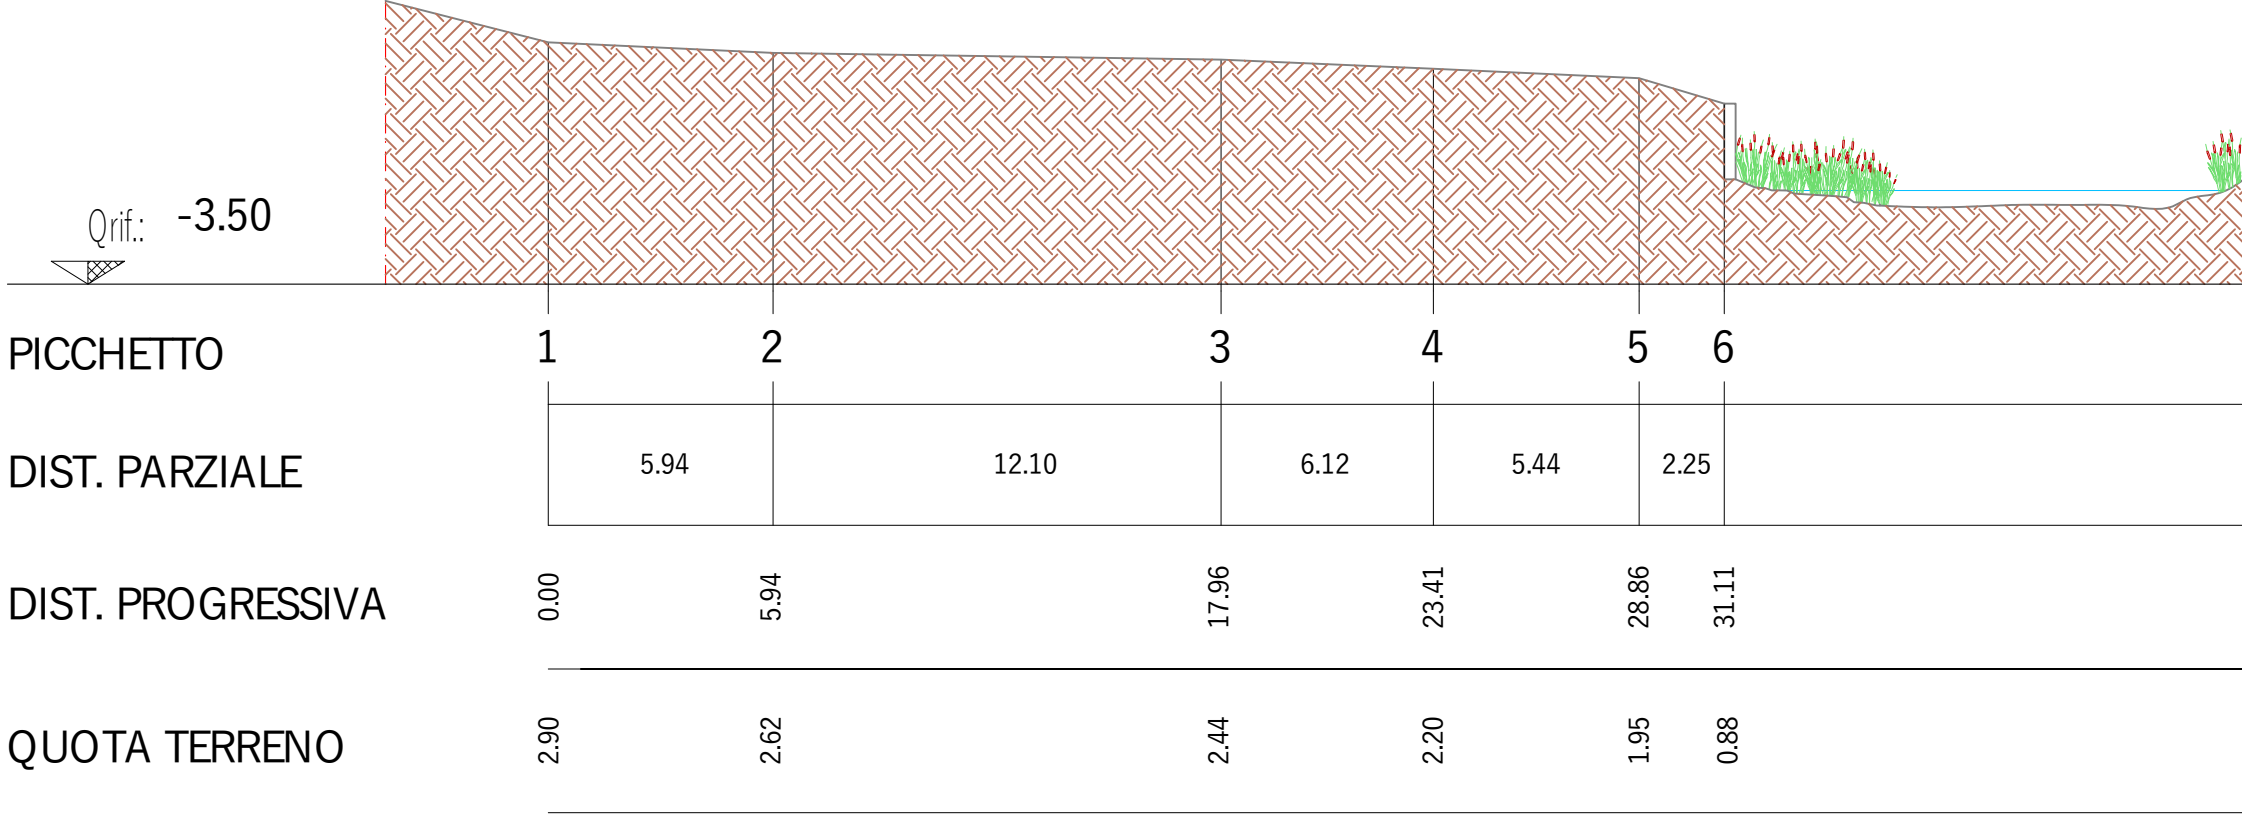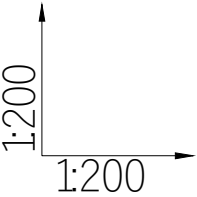

SEZIONE B-B

