



PLANIMETRIA GENERALE VIABILITA' CICLO PEDONALE TRATTI 1 - 2 - 3

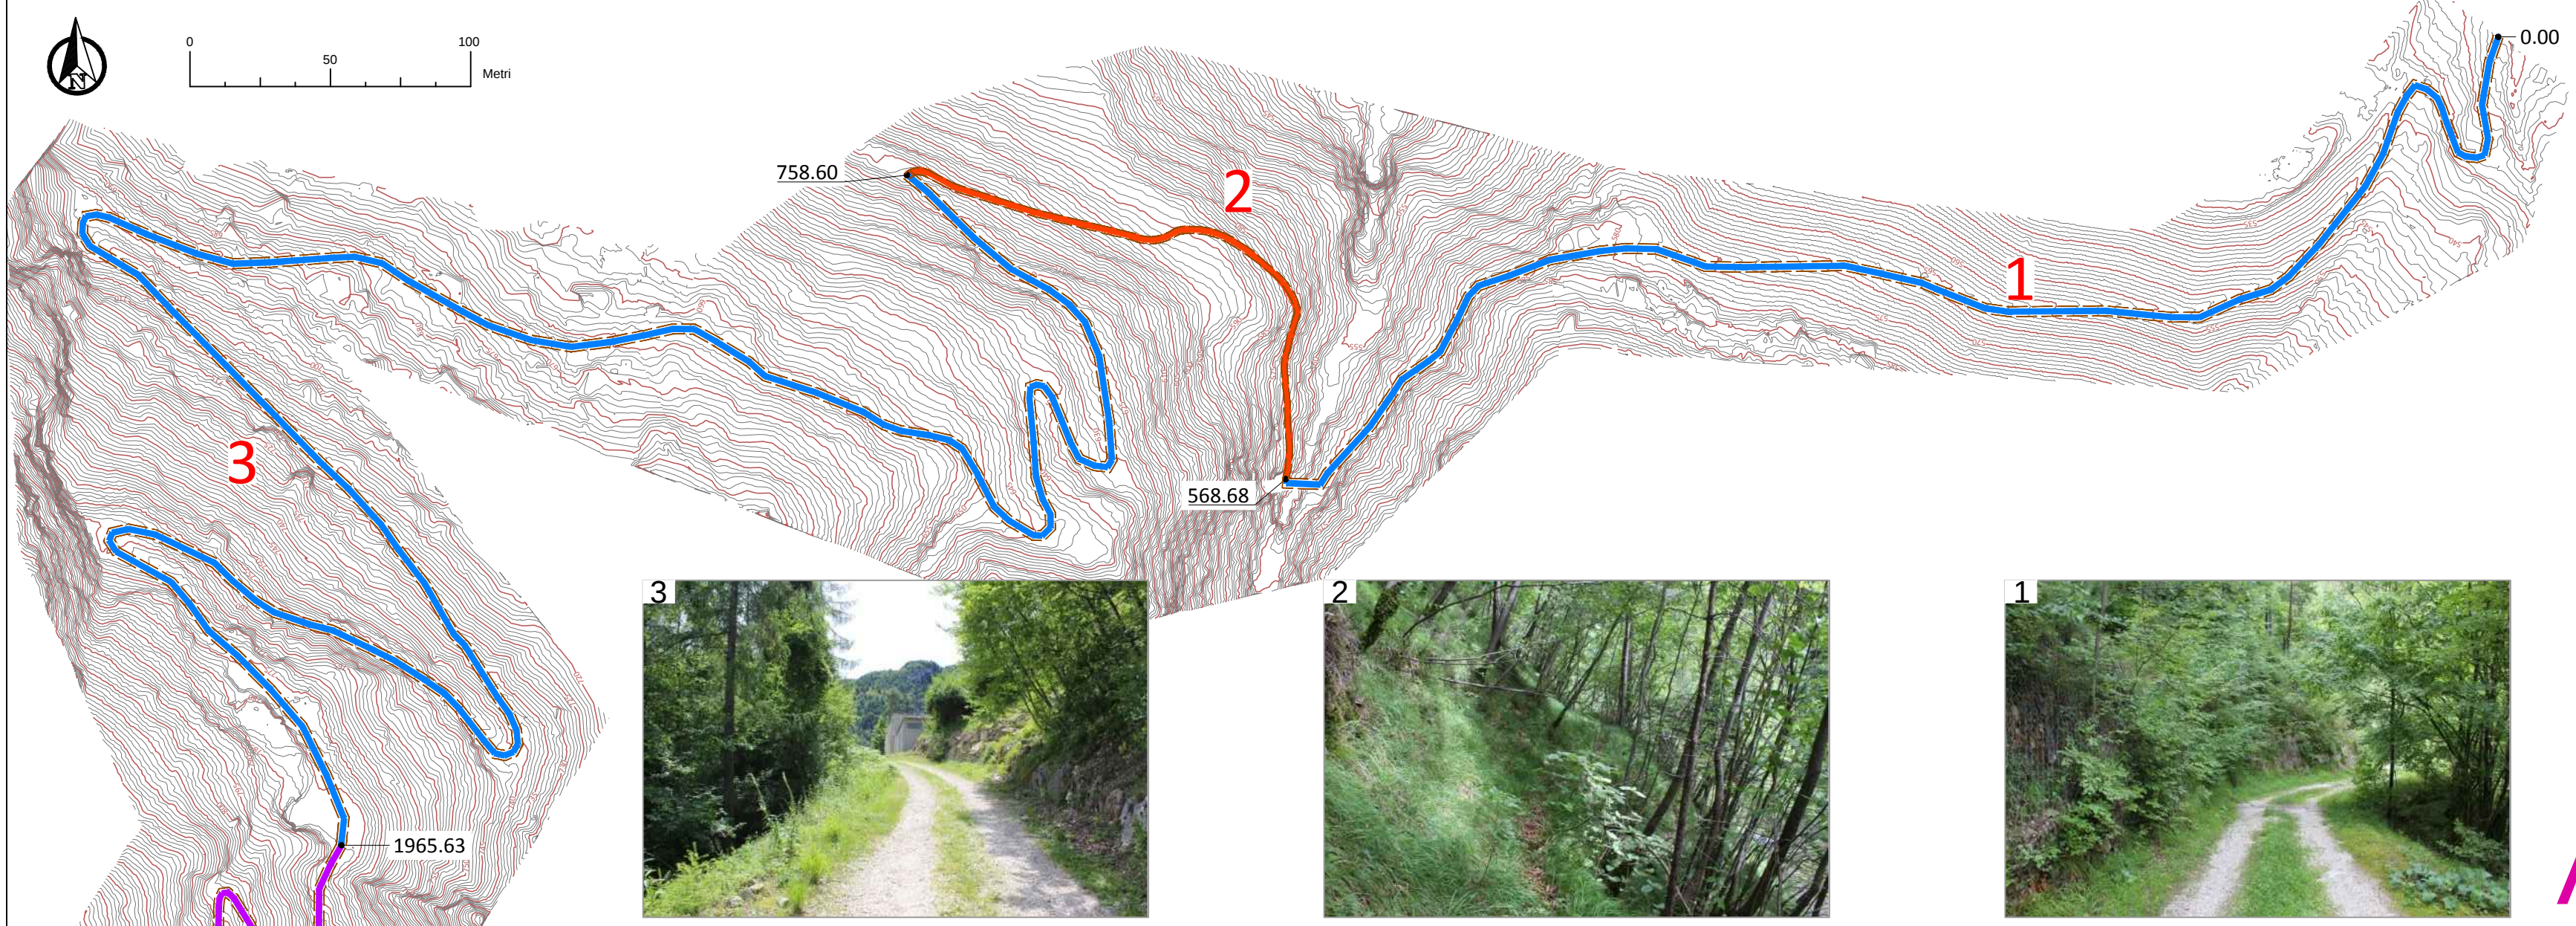


A

PLANIMETRIA GENERALE VIABILITA' CICLO PEDONALE TRATTI 4 - 5 - 6

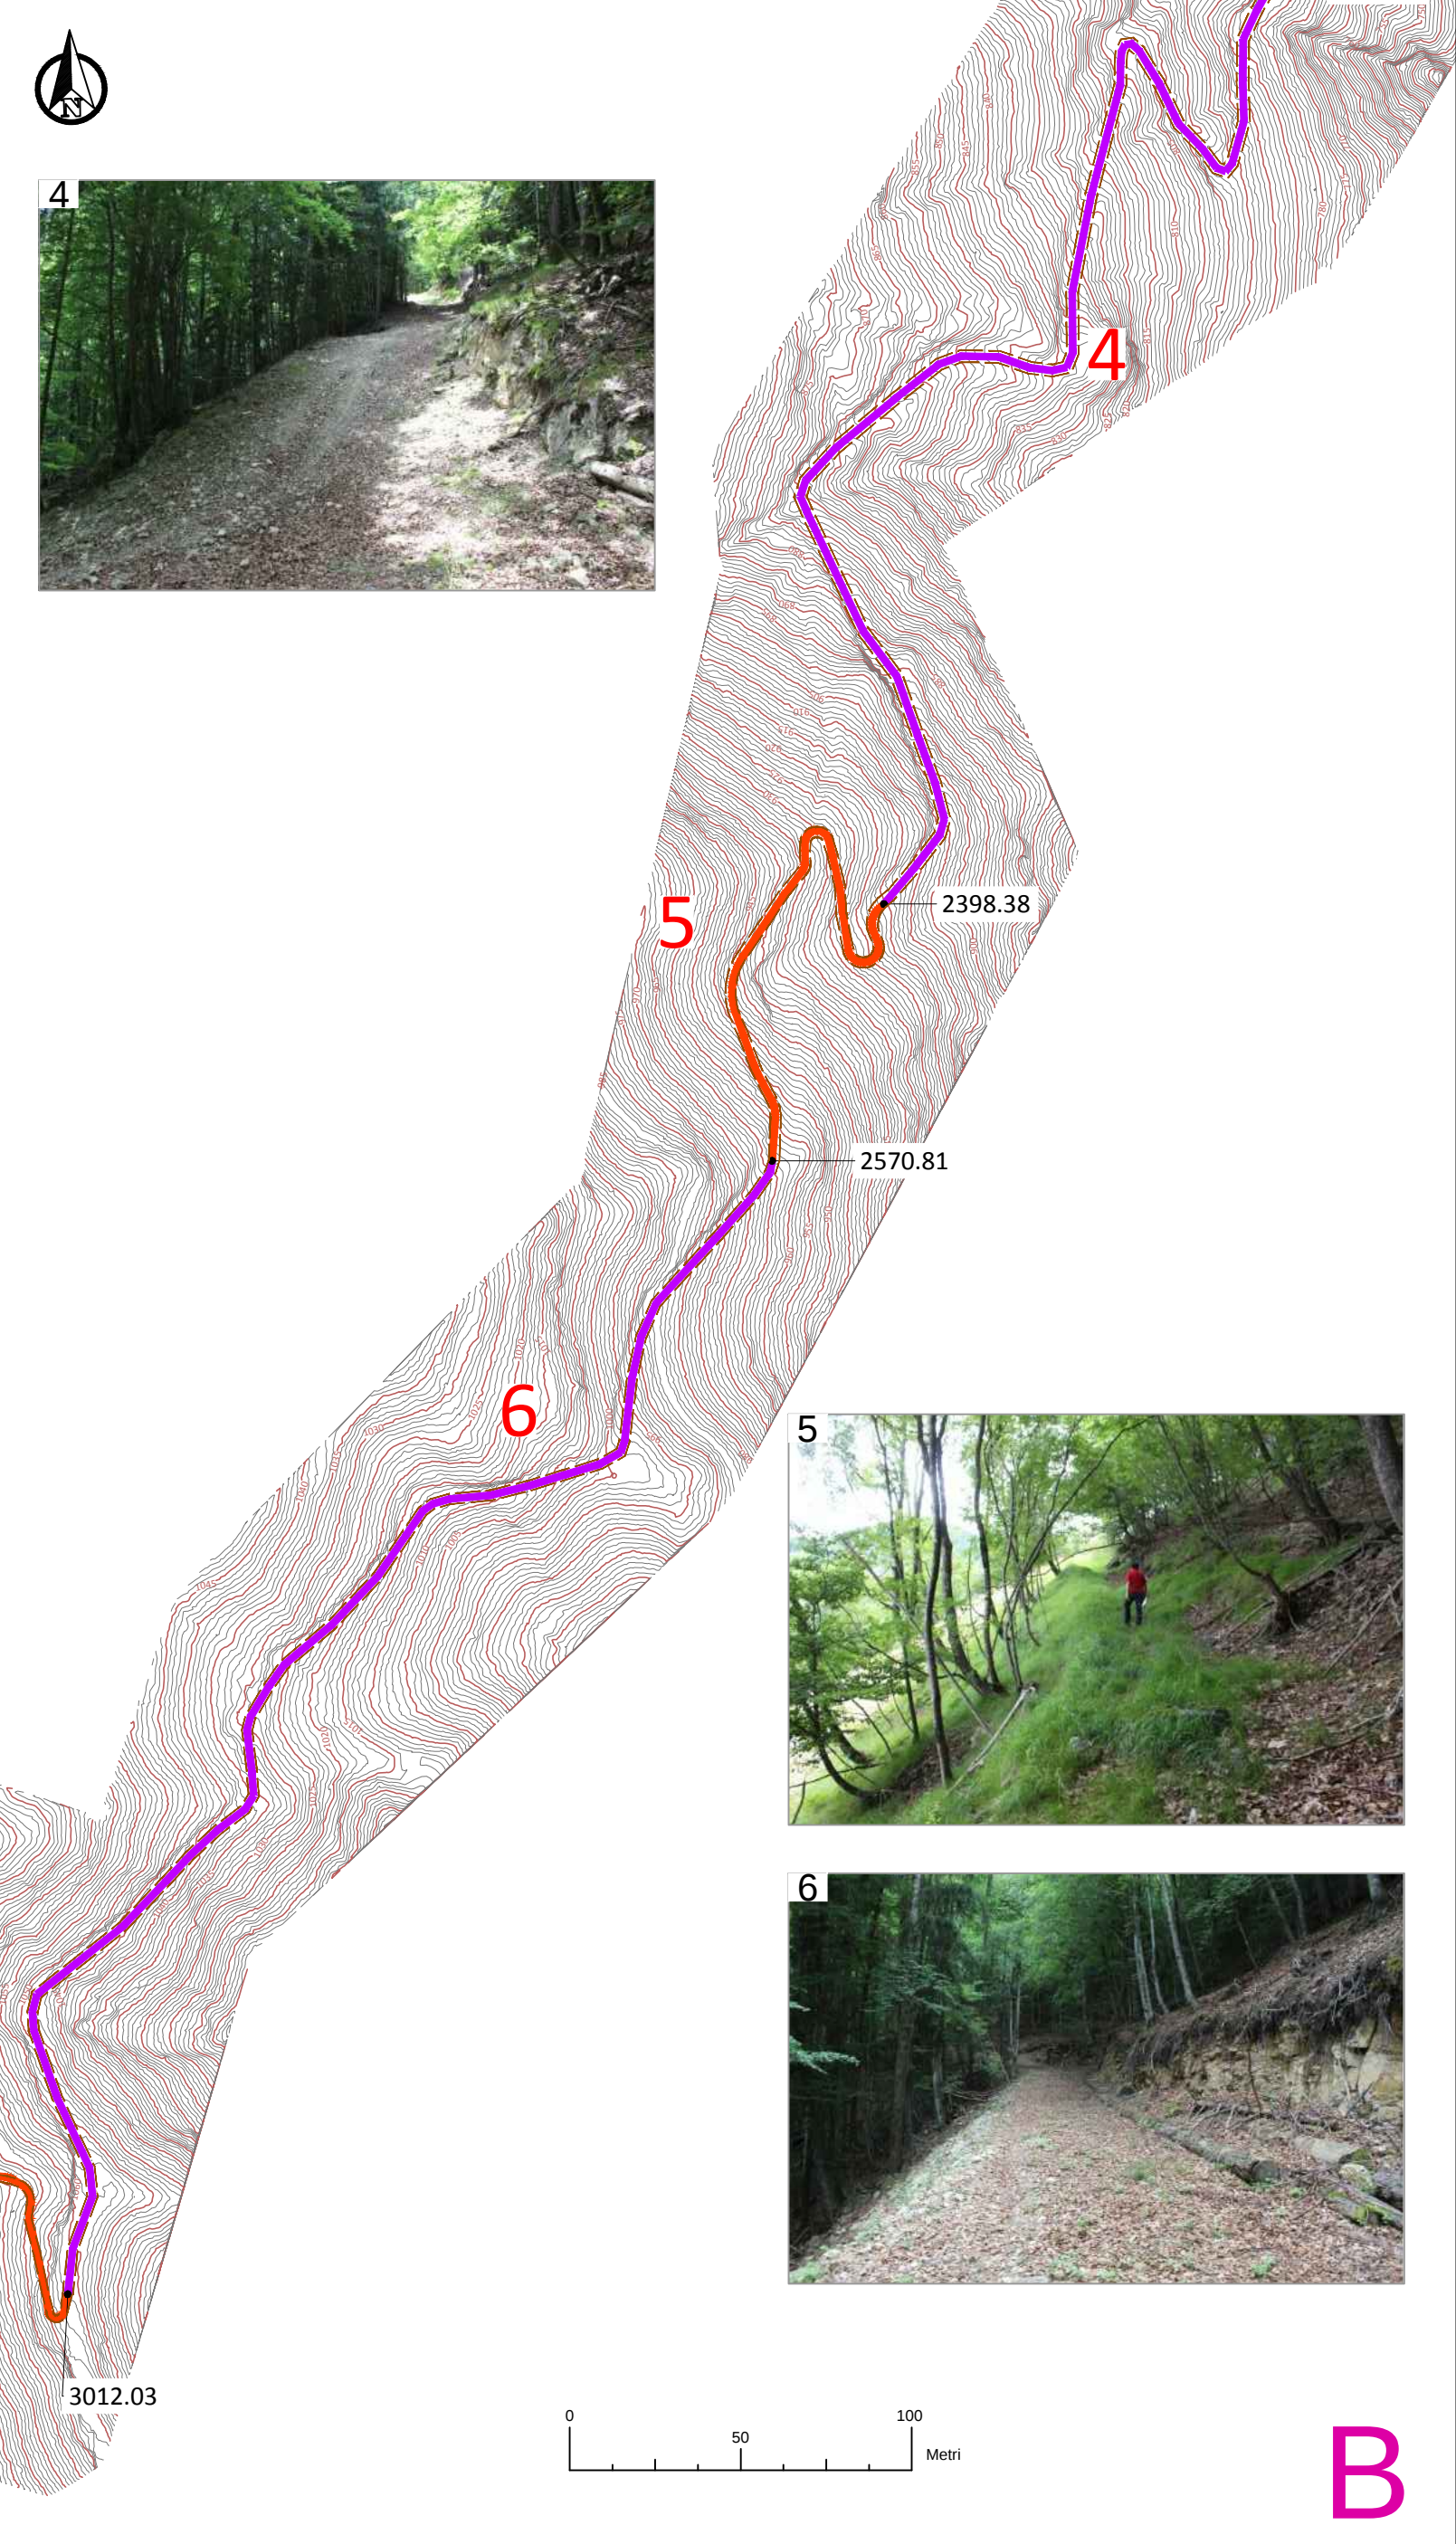


B

PLANIMETRIA GENERALE VIABILITA' CICLO PEDONALE TRATTI 7 - 8 - 9 - 10 - 11 - 12 - 13 - 14

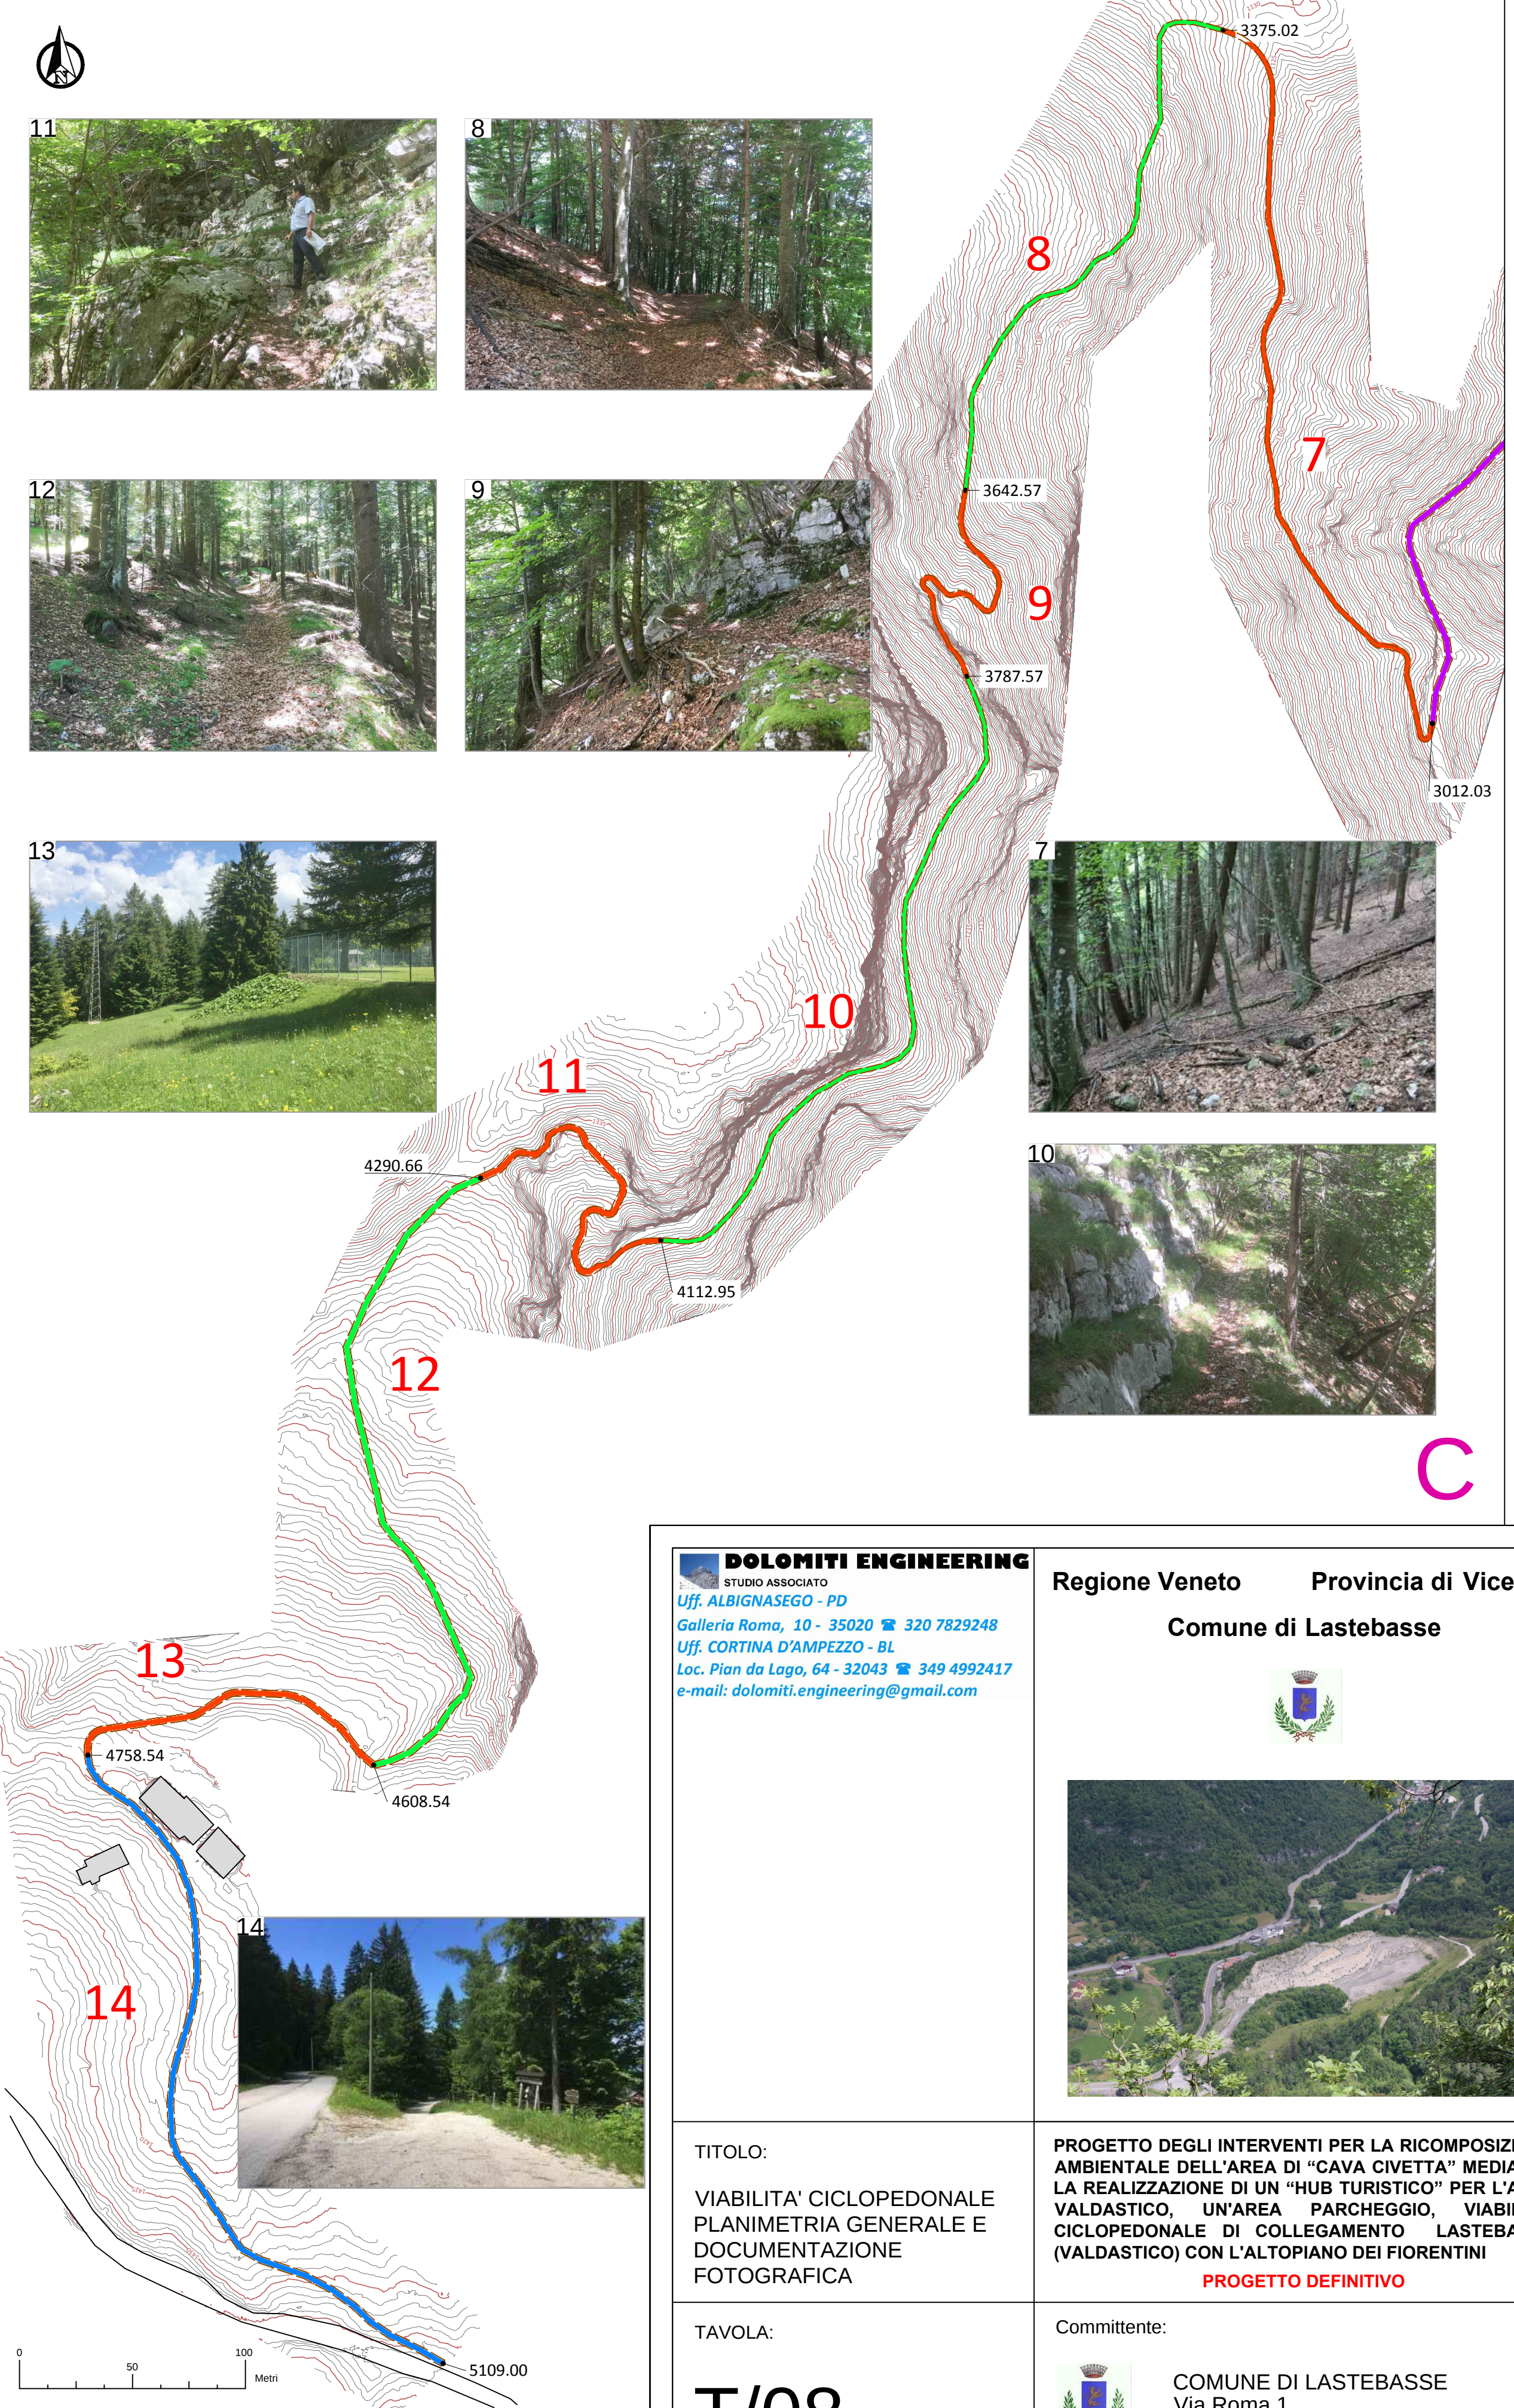

C

QUADRO D'UNIONE

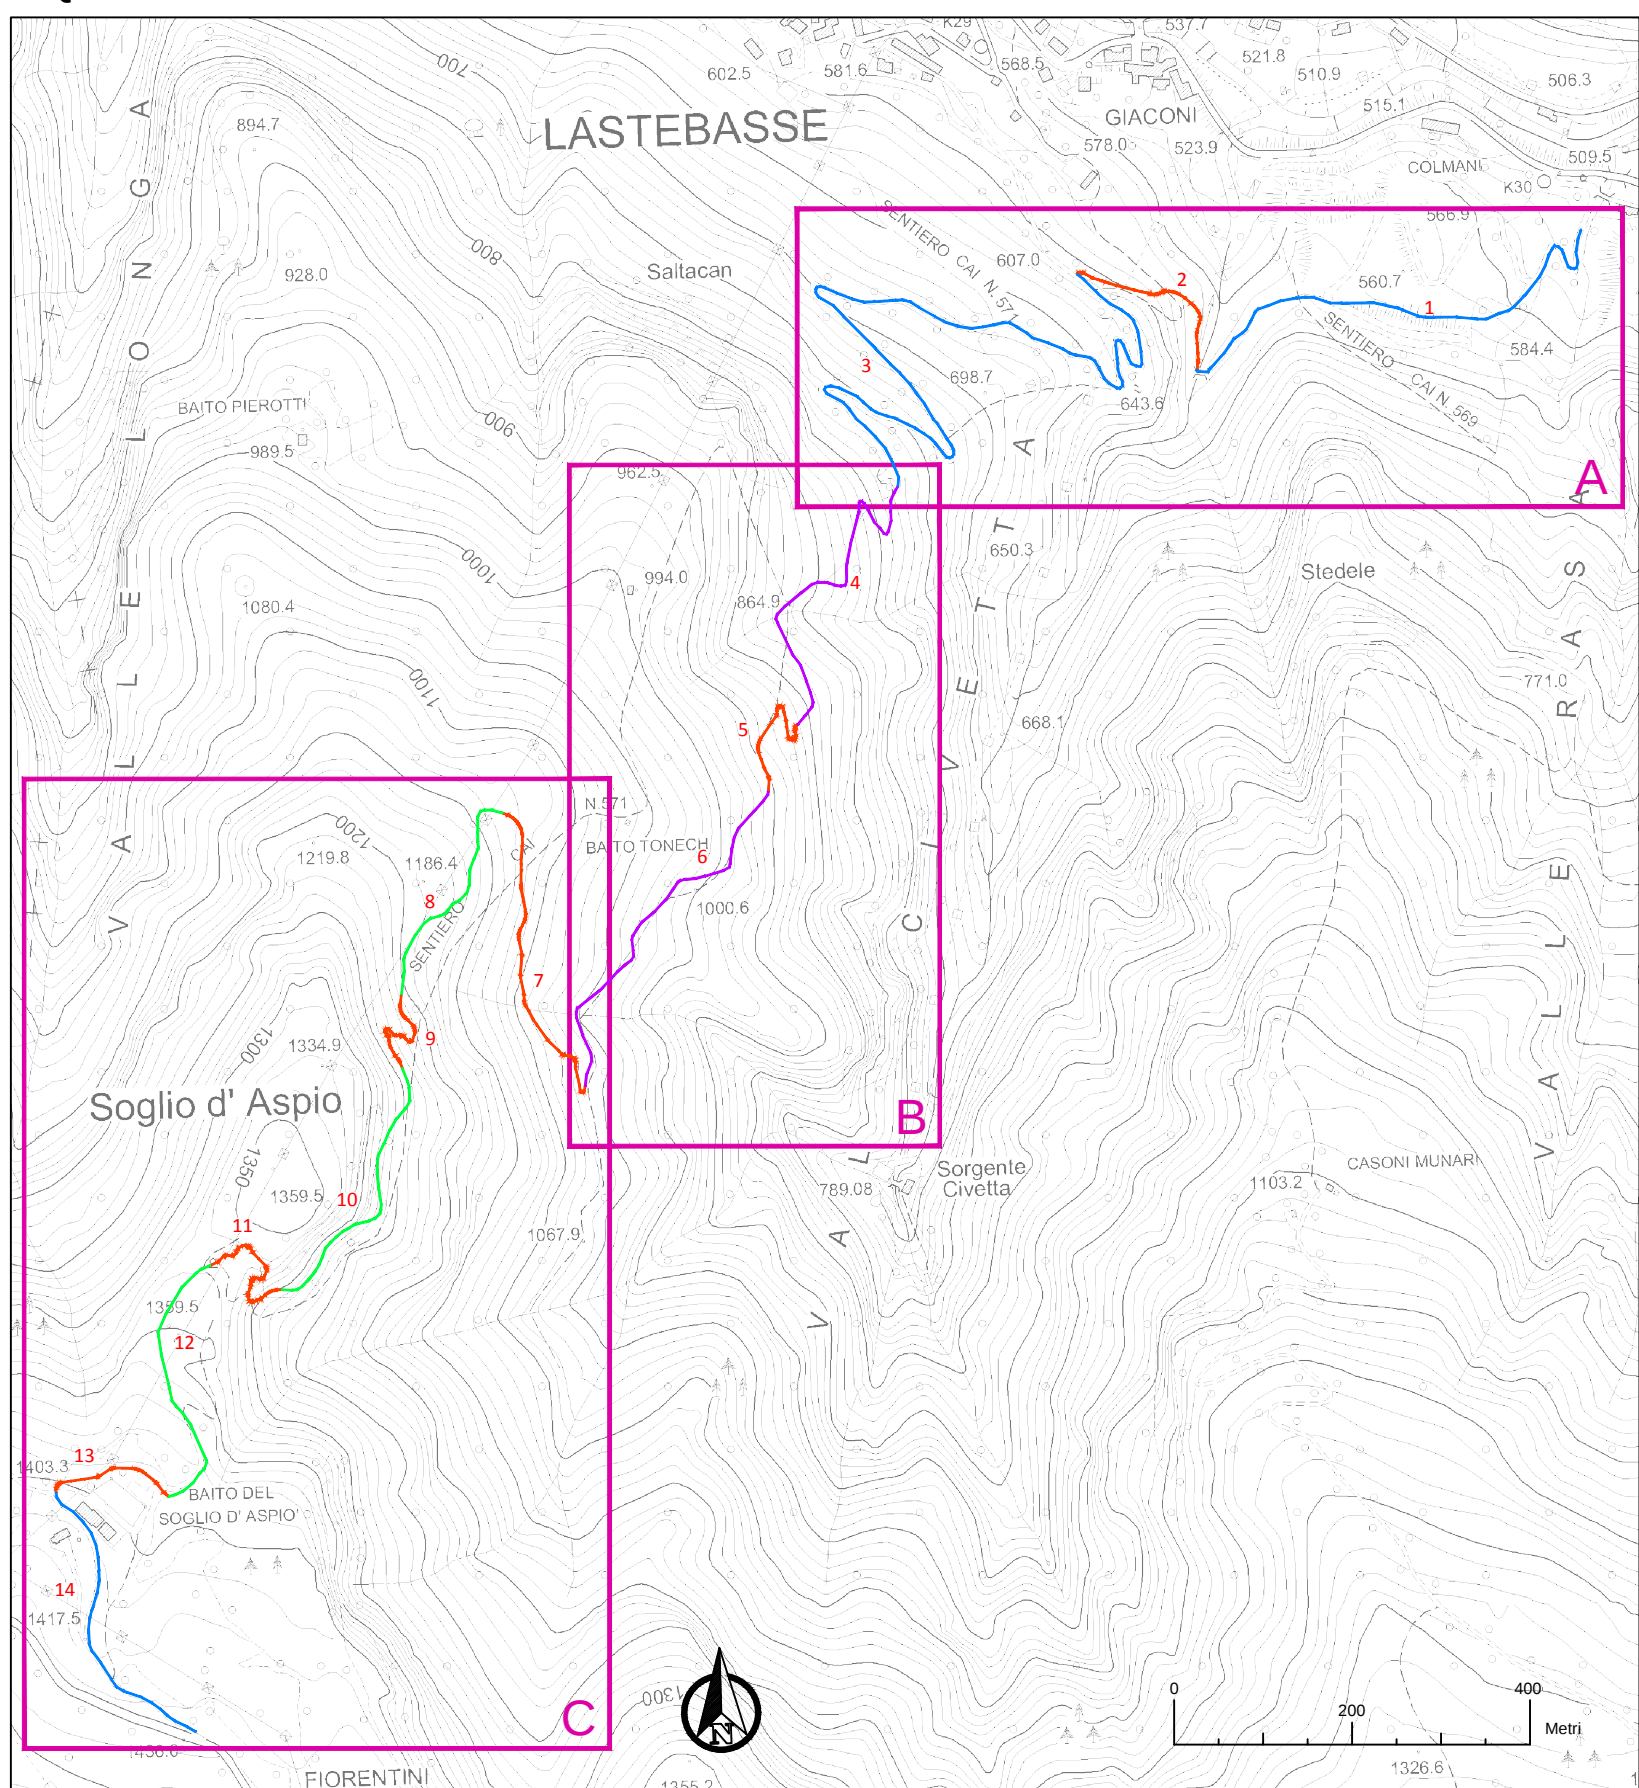

- LEGENDA TRACCIATO CICLOPEDONALE
- su strada sterrata esistente in buone condizioni
 - su tracciato stradale dismesso
 - su sentiero
 - nuova realizzazione
 - progressiva
 - numero d'ordine tratto viabilità

N.B. il numero di ciascuna foto corrisponde a quello del tratto di tracciato ciclo pedonale che rappresenta

DOLOMITI ENGINEERING
STUDIO ASSOCIATO
Uff. ALBIGNASEGO - PD
Galleria Roma, 10 - 35020 ☎ 320 7829248
Uff. CORTINA D'AMPEZZO - BL
Loc. Pian da Lago, 64 - 32043 ☎ 349 4992417
e-mail: dolomiti.engineering@gmail.com

Regione Veneto Provincia di Vicenza
Comune di Lastebasse



TITOLO:
VIABILITA' CICLOPEDONALE
PLANIMETRIA GENERALE E
DOCUMENTAZIONE
FOTOGRAFICA

PROGETTO DEGLI INTERVENTI PER LA RICOMPOSIZIONE AMBIENTALE DELL'AREA DI "CAVA CIVETTA" MEDIANTE LA REALIZZAZIONE DI UN "HUB TURISTICO" PER L'ALTA VALDASTICO, UN'AREA PARCHEGGIO, VIABILITA' CICLOPEDONALE DI COLLEGAMENTO LASTEBASSE (VALDASTICO) CON L'ALTOPIANO DEI FIORENTINI
PROGETTO DEFINITIVO

TAVOLA:

T/08

Committente:
 COMUNE DI LASTEBASSE
Via Roma 1
36040 Lastebasse (VI)

SCALA 1:2.000

DATA: MARZO 2021

Revisione: 00

Progettisti:
DOLOMITI ENGINEERING
STUDIO ASSOCIATO
Dott. Ing. Francesco MENEGUS Dott. Ing. Alberto GASPARI
Dott. Geol. Piera ZANIN Dott. Geol. Daniela GRIGOLETTO
Studio Associato Architetti
Massimo BENETOLLO e Pietro MENEGUS
Via Previtali, 30 - Alano Terme (PD) - 35031 email: architem.assoc@outlook.it
Arch. Maria Chiara BARIN
Via. Colombo, 8 - Vigonza (PD)

Codice progetto: 13ING2004

File: T08_PLAN_GEN_CICLOPEDONALE.dwg

Esecutore: P.Z.