

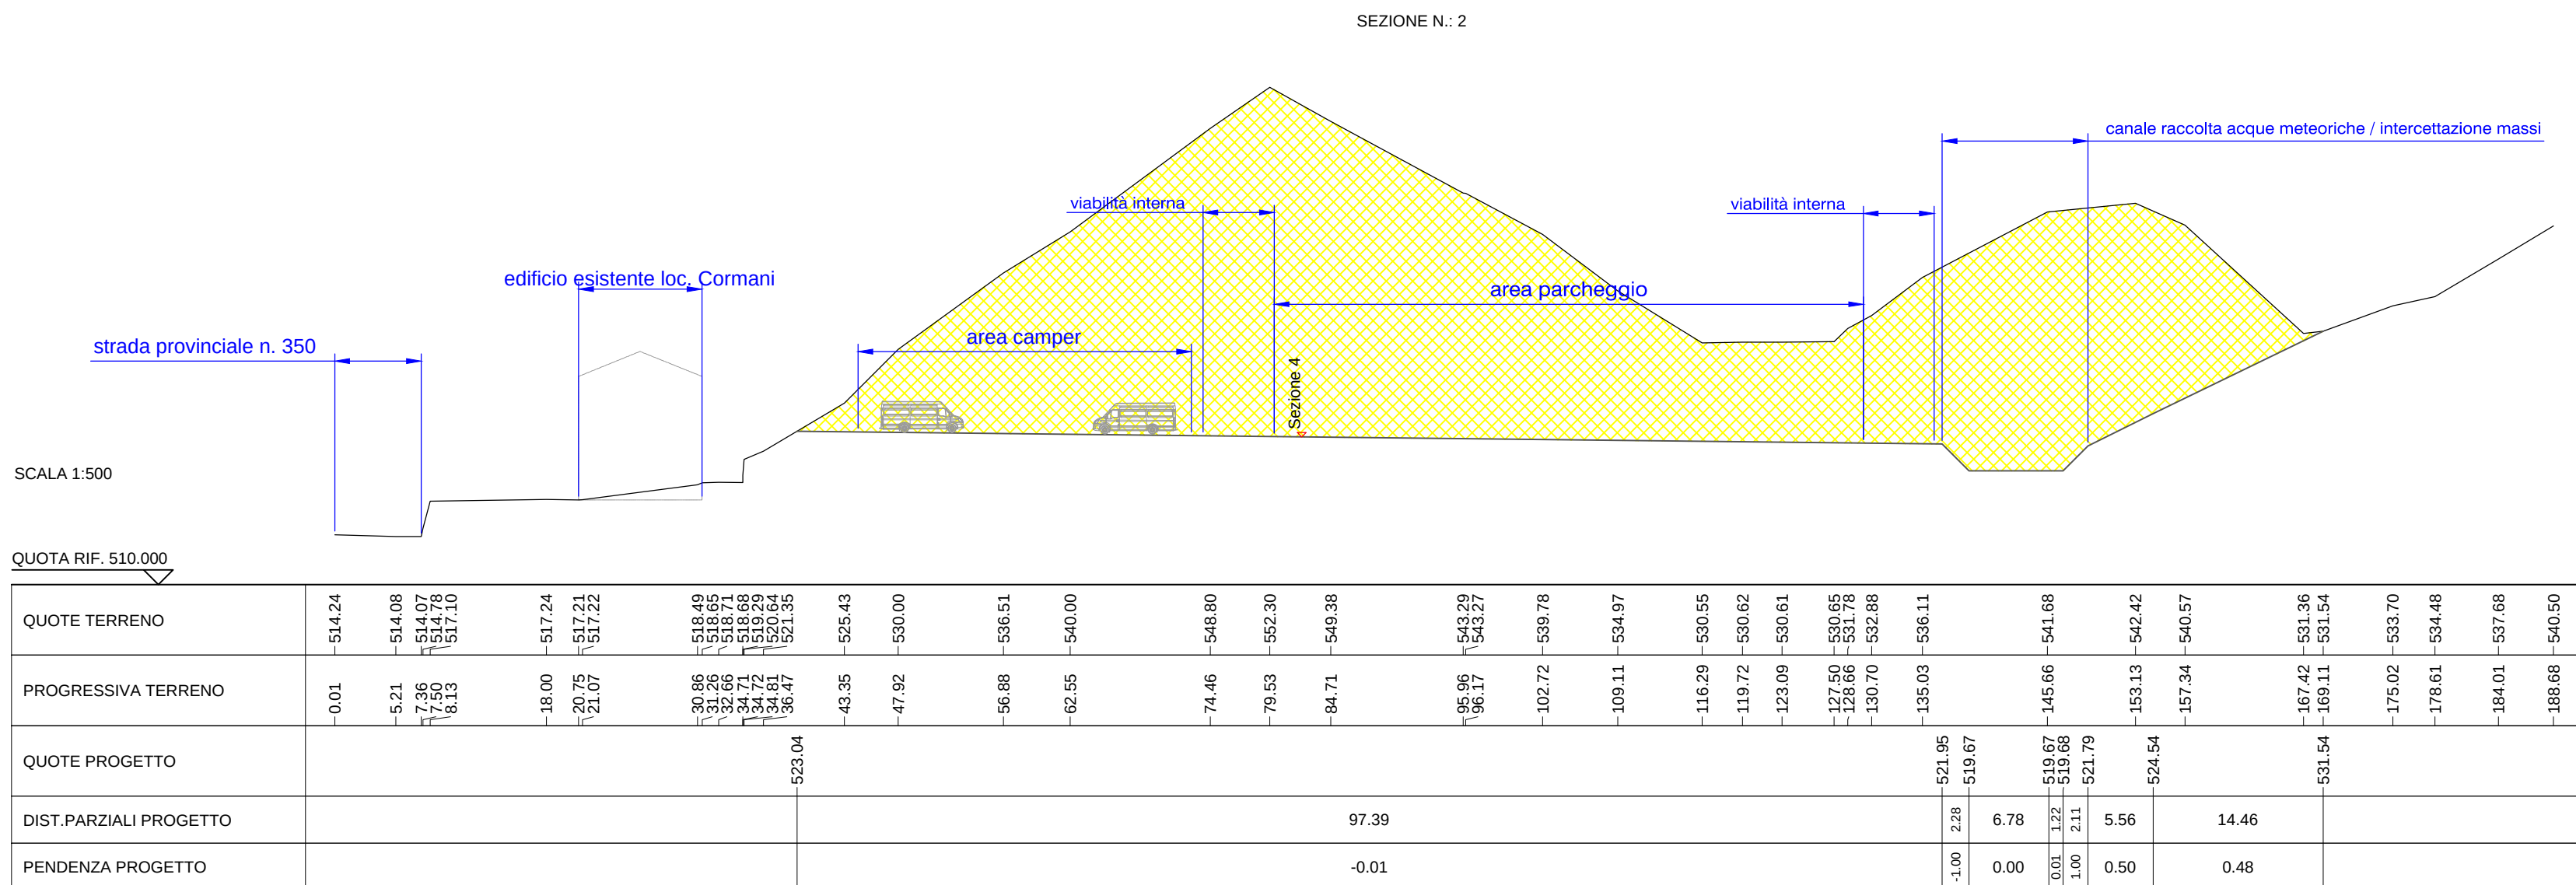


TAVOLA: T/05	Committente:  COMUNE DI LASTEBASSE Via Roma 1 36040 Lastevasse (VI)
-----------------------------------	---

SCALA 1:500 DATA: MARZO 2021 Revisione: 00	Codice progetto: 13ING2004 FileT05_SEZIONI_CAVA.dwg Esecutore: P.Z.	Progettisti:  DOLOMITI ENGINEERING STUDIO ASSOCIATO Dott. Ing. Francesco MENEGUS Dott. Ing. Alberto GASPARIN Dott. Geol. Piera ZANIN Dott. Geol. Daniela GRIGOLETTI Studio Associato Architetti Massimo BENETOLLO e Pietro MENEGUS Via Previtali, 30 - Abano Terme (PD) - 35031 email: architcm.asso@iol.it Arch. Maria Chiara BARIN Via, Colombo, 8 - Vignera (PD) Consulenza stradale:  Diego Galiazzo Ingegneria Via S. Pasquino, 23/a - Padova Tel. 049618206 - Cell. 3351063569
---	--	--