


STATO DI FATTO CON INGOMBRO DI PROGETTO - scala 1:500

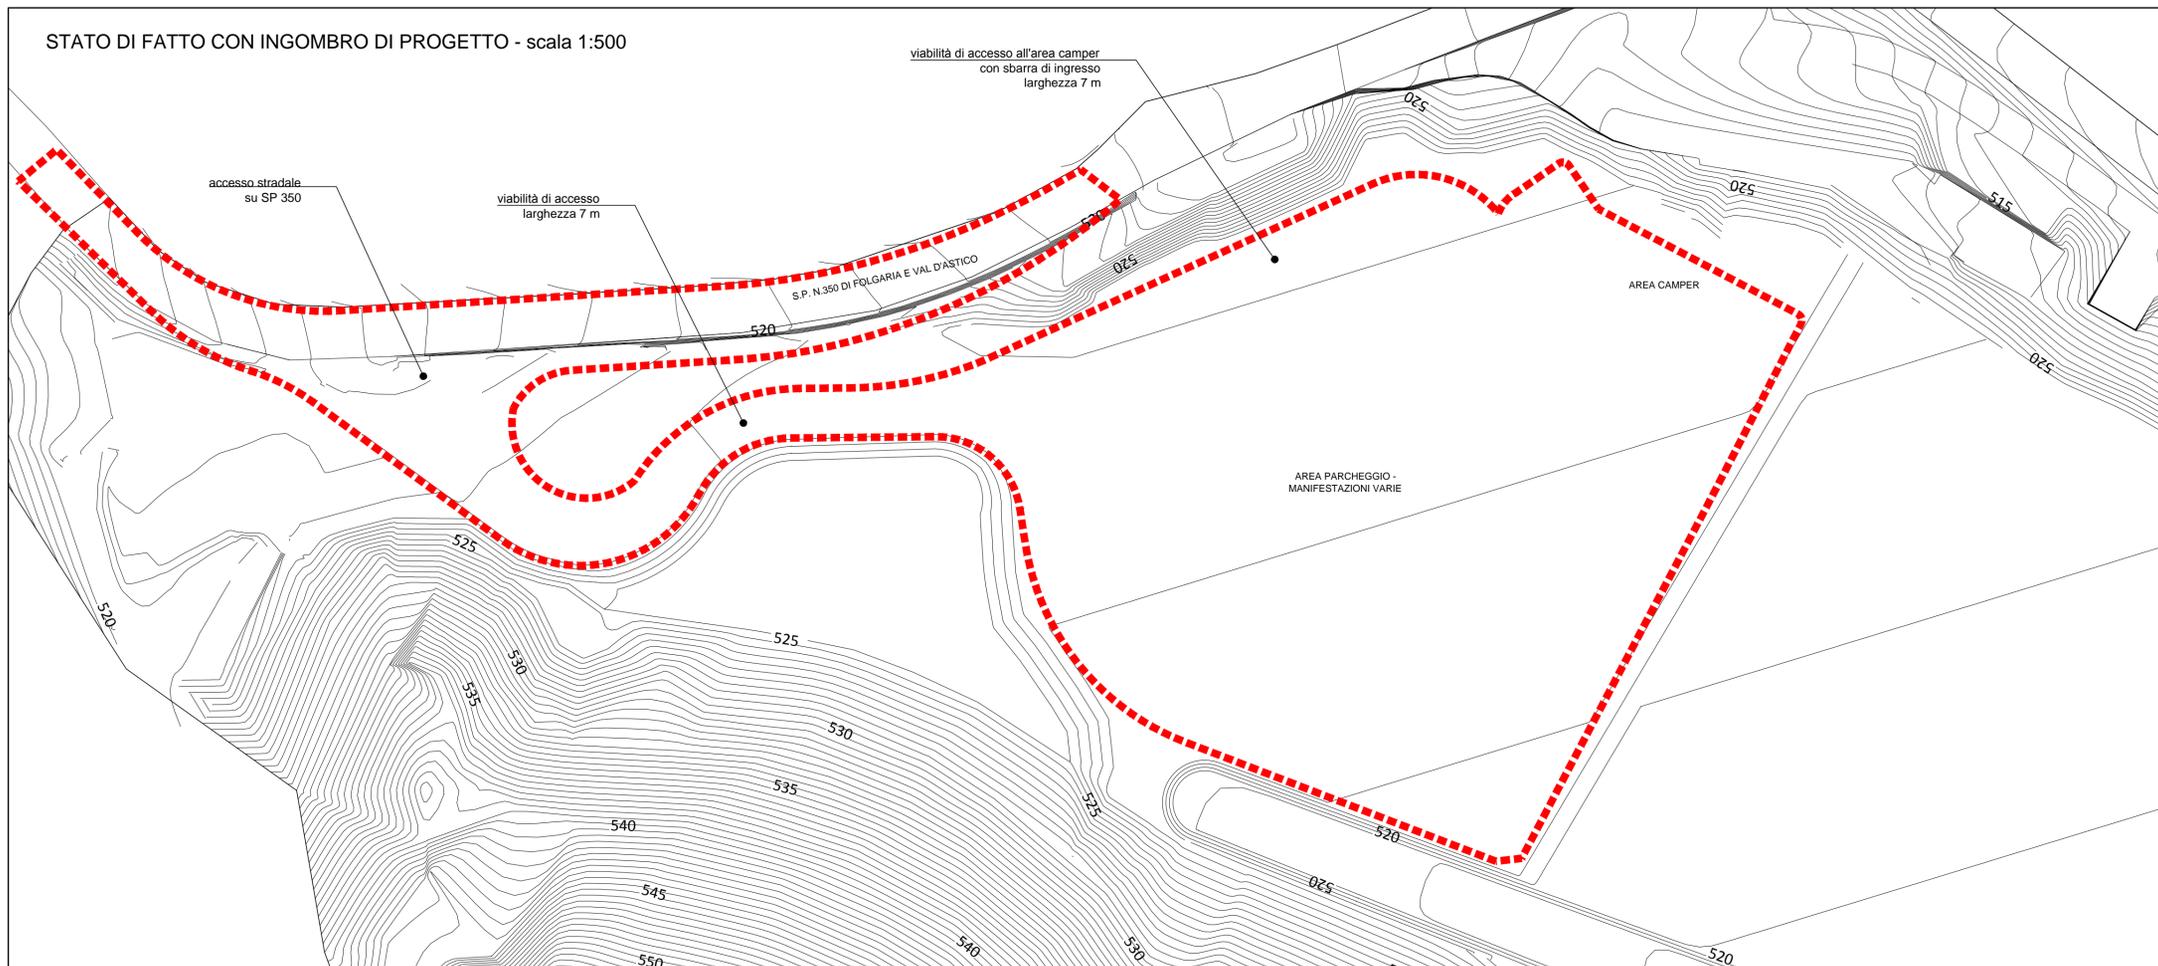


LEGENDA

- INGOMBRO DI PROGETTO
- STATO DI FATTO
- SEGNALETICA ORIZZONTALE DI PROGETTO
- CORDONATE DI PROGETTO
- FOSSO
- MURO DI SOSTEGNO
- SCOGLIERA REALIZZATA CON MATERIALE DI RECUPERO
- PUNTI LUCE



PLANIMETRIA DI PROGETTO - scala 1:500

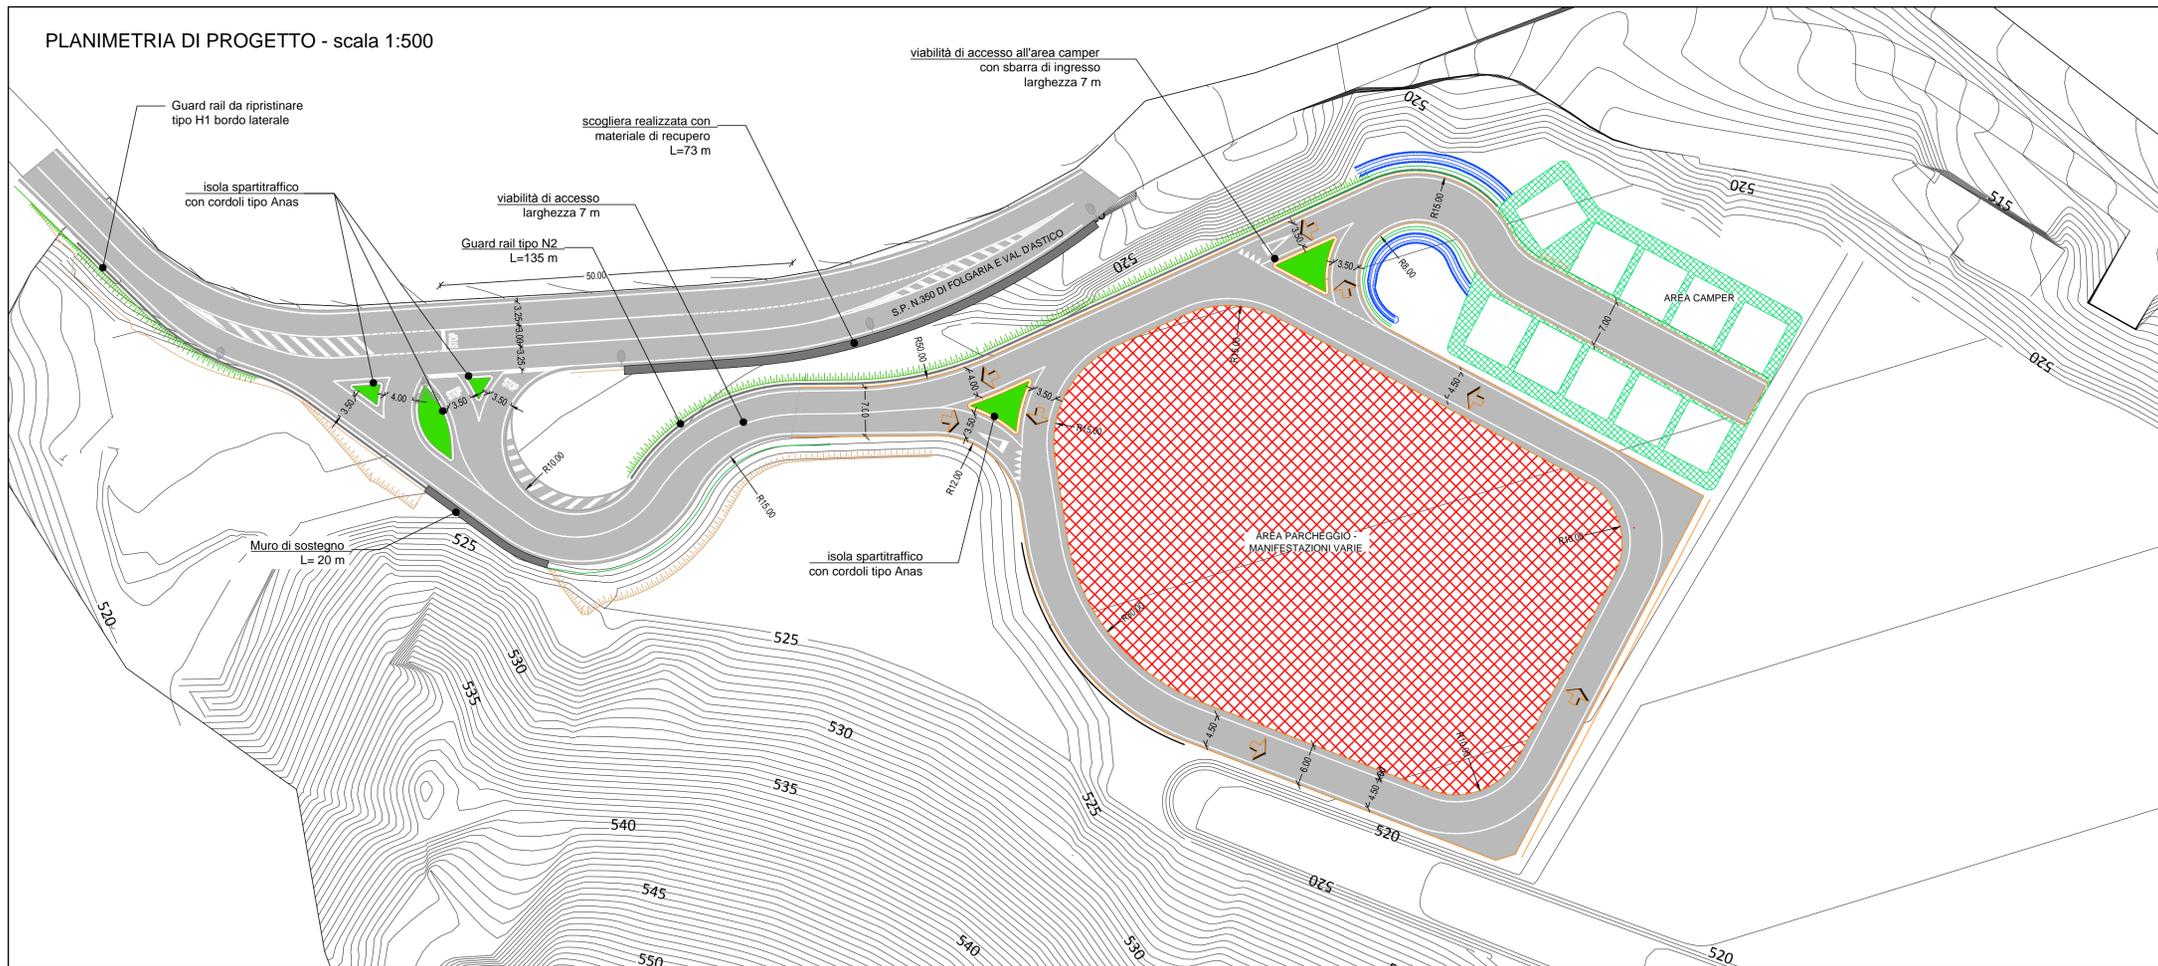

DOLOMITI ENGINEERING
STUDIO ASSOCIATO
Uff. ALBIGNASEGO - PD
Galleria Roma, 10 - 35020 ☎ 320 7829248
Uff. CORTINA D'AMPEZZO - BL
Loc. Pian da Lago, 64 - 32043 ☎ 349 4992417
e-mail: dolomiti.engineering@gmail.com

Regione Veneto Provincia di Vicenza
Comune di Lastevasse



TITOLO:
NUOVO ACCESSO STRADALE
SU SP 350
PLANIMETRIA STATO DI
FATTO CON INGOMBRO E
PLANIMETRIA DI PROGETTO

PROGETTO DEGLI INTERVENTI PER LA RICOMPOSIZIONE
AMBIENTALE DELL'AREA DI "CAVA CIVETTA" MEDIANTE
LA REALIZZAZIONE DI UN "HUB TURISTICO" PER L'ALTA
VALDASTICO, UN'AREA PARCHEGGIO, VIABILITA'
CICLOPEDONALE DI COLLEGAMENTO LASTEBASSE
(VALDASTICO) CON L'ALTOPIANO DEI FIORENTINI
PROGETTO DEFINITIVO

TAVOLA:
T/06

Committente:
 COMUNE DI LASTEBASSE
Via Roma 1
36040 Lastevasse (VI)

SCALA 1:500
DATA: MARZO 2021
Revisione: 00
Codice progetto: 13ING2004
File: 01 - Planimetria di progetto.dwg
Esecutore: DG AC

Progettisti:
DOLOMITI ENGINEERING
STUDIO ASSOCIATO
Dott. Ing. Francesco MENEGLUS Dott. Ing. Alberto GASPARI
Dott. Geol. Piera ZANIN Dott. Geol. Daniela GRIGOLETTO
Studio Associato Architetti
Massimo BENETOLLO e Pietro MENEGLUS
Via Previtali, 30 - Abano Terme (PD) - 35031 email: archteam.asso@iol.it
Arch. Maria Chiara BARIN
Via. Colombo, 8 - Vigonza (PD)
Consulenza stradale:
Progettazione: Ing. Diego Gallazzo
Ing. Adele Cercola
 DGI
Ingegneria
Via. della Navigazione, 11/13 - 35129/PADOVA
diego.gallazzo.sti@gmail.com