




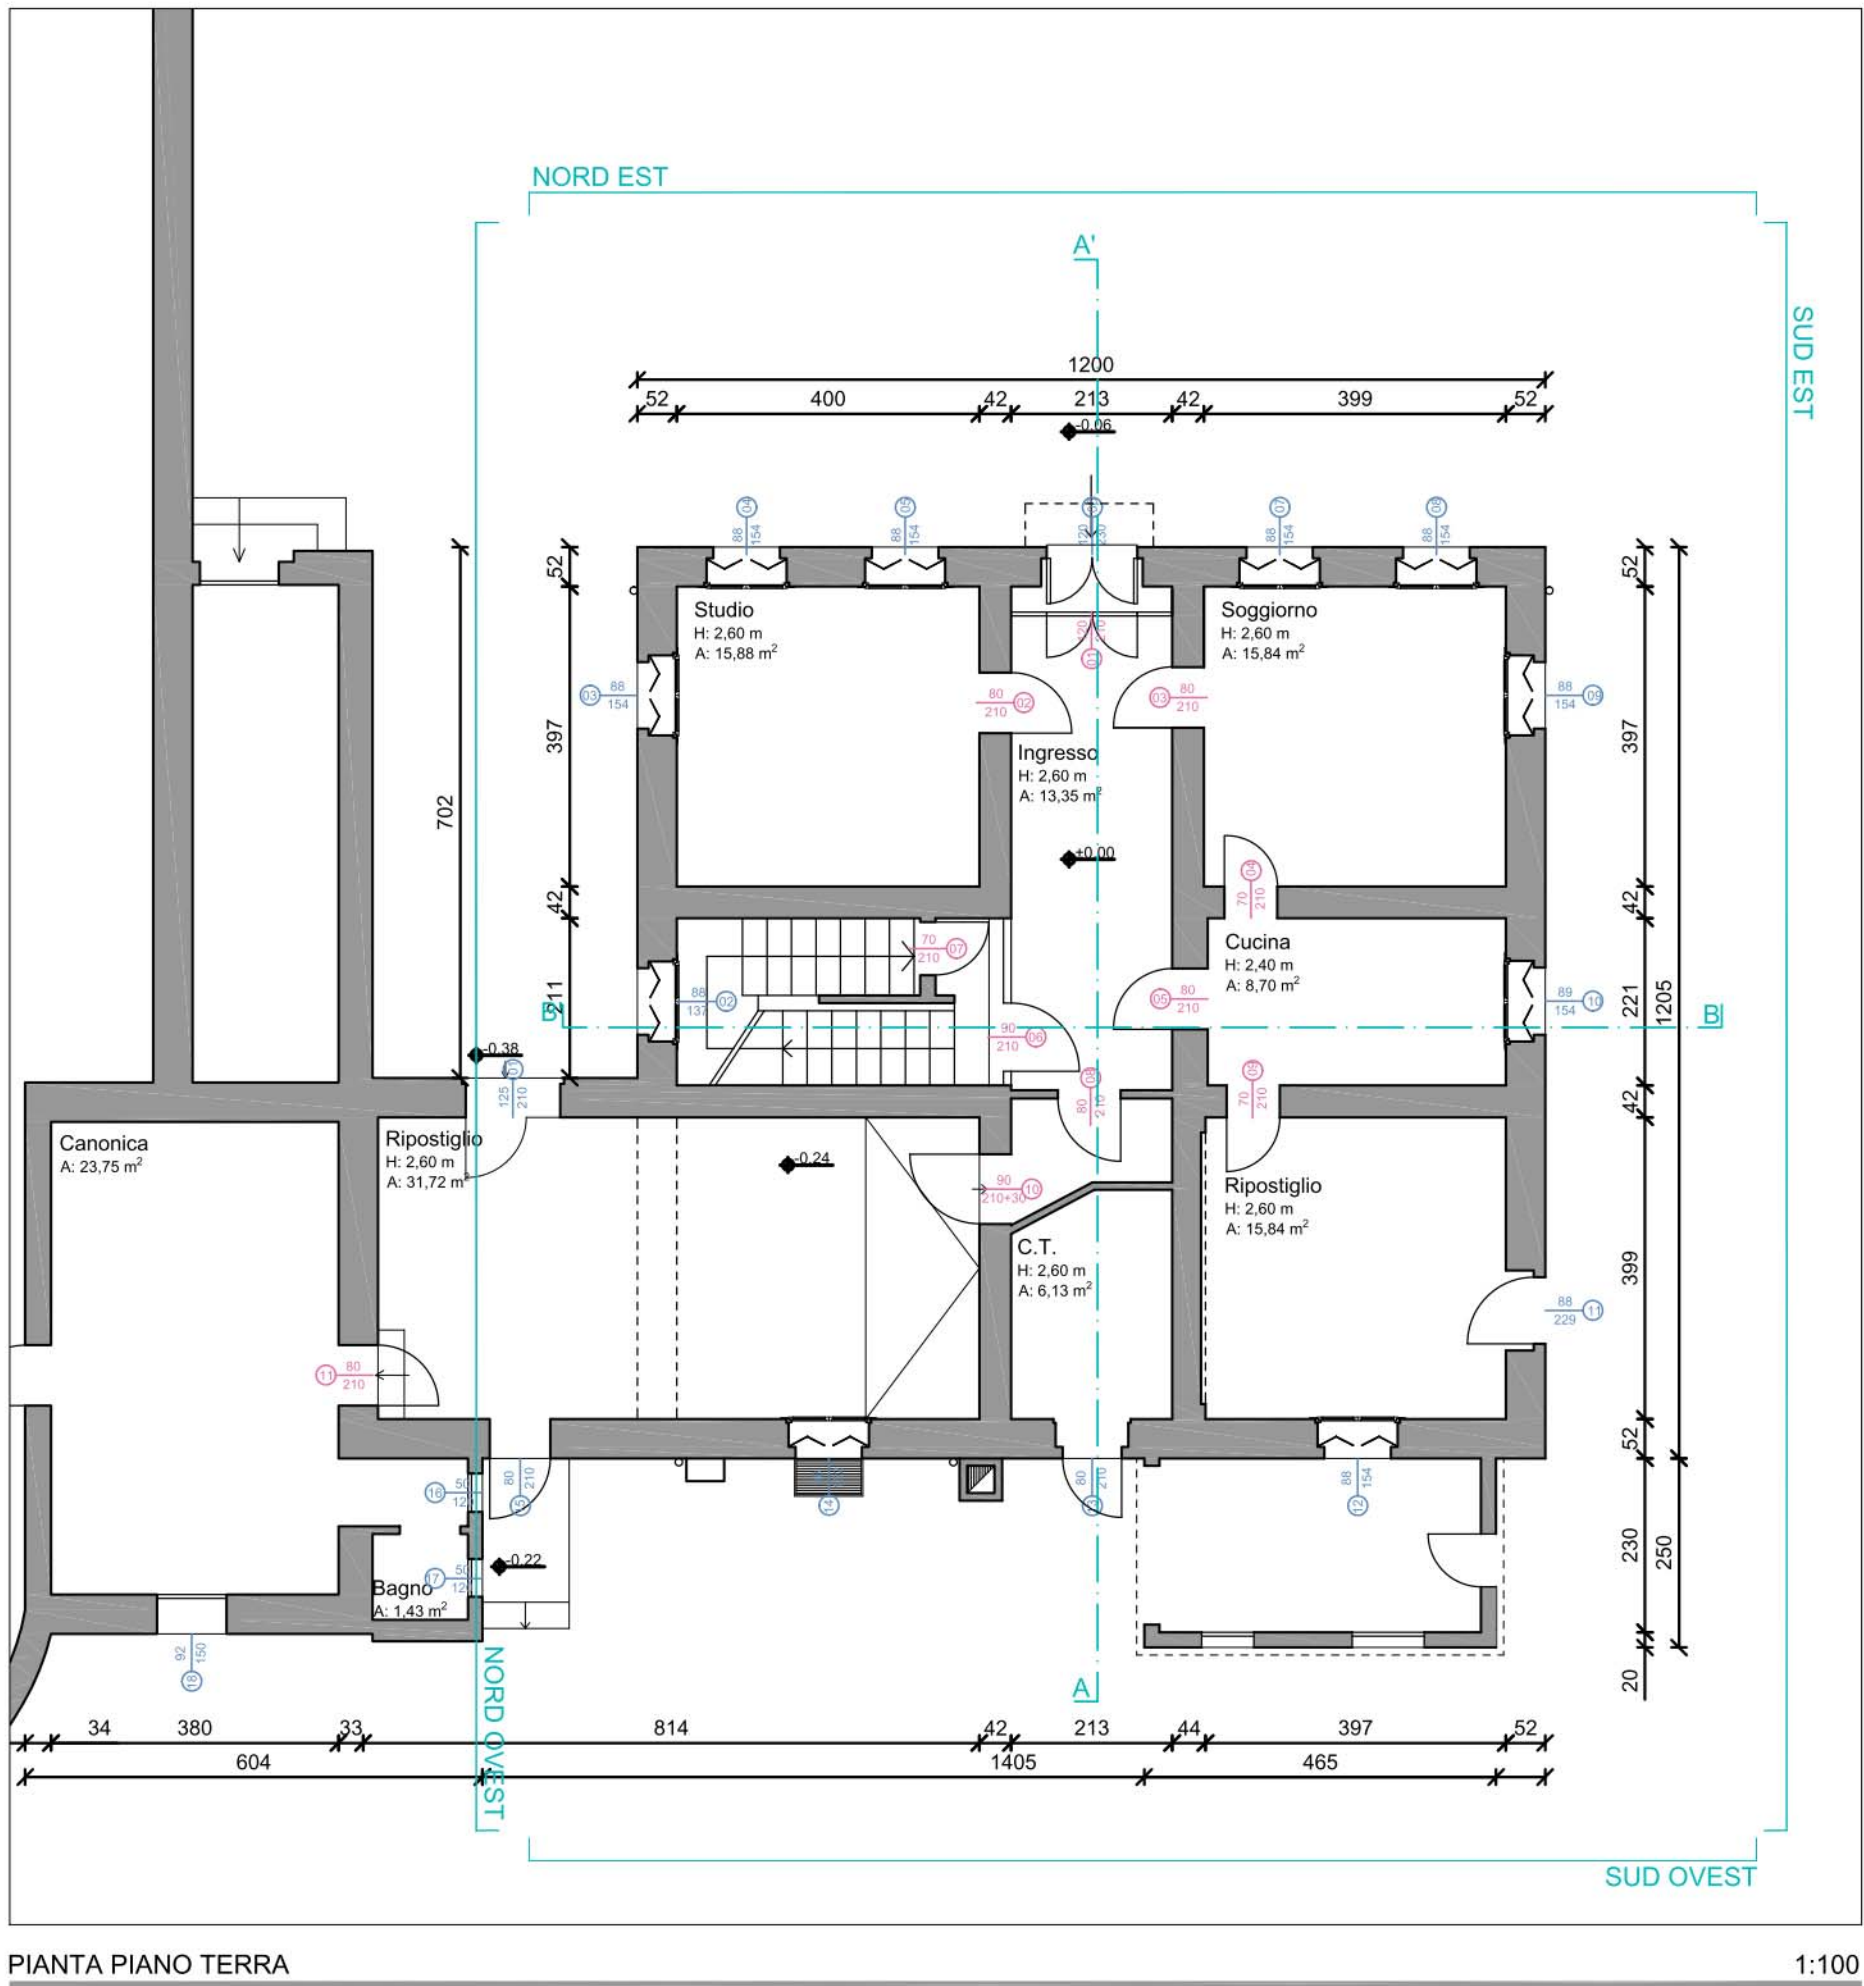


PIANTA PIANO TERRA 1:100

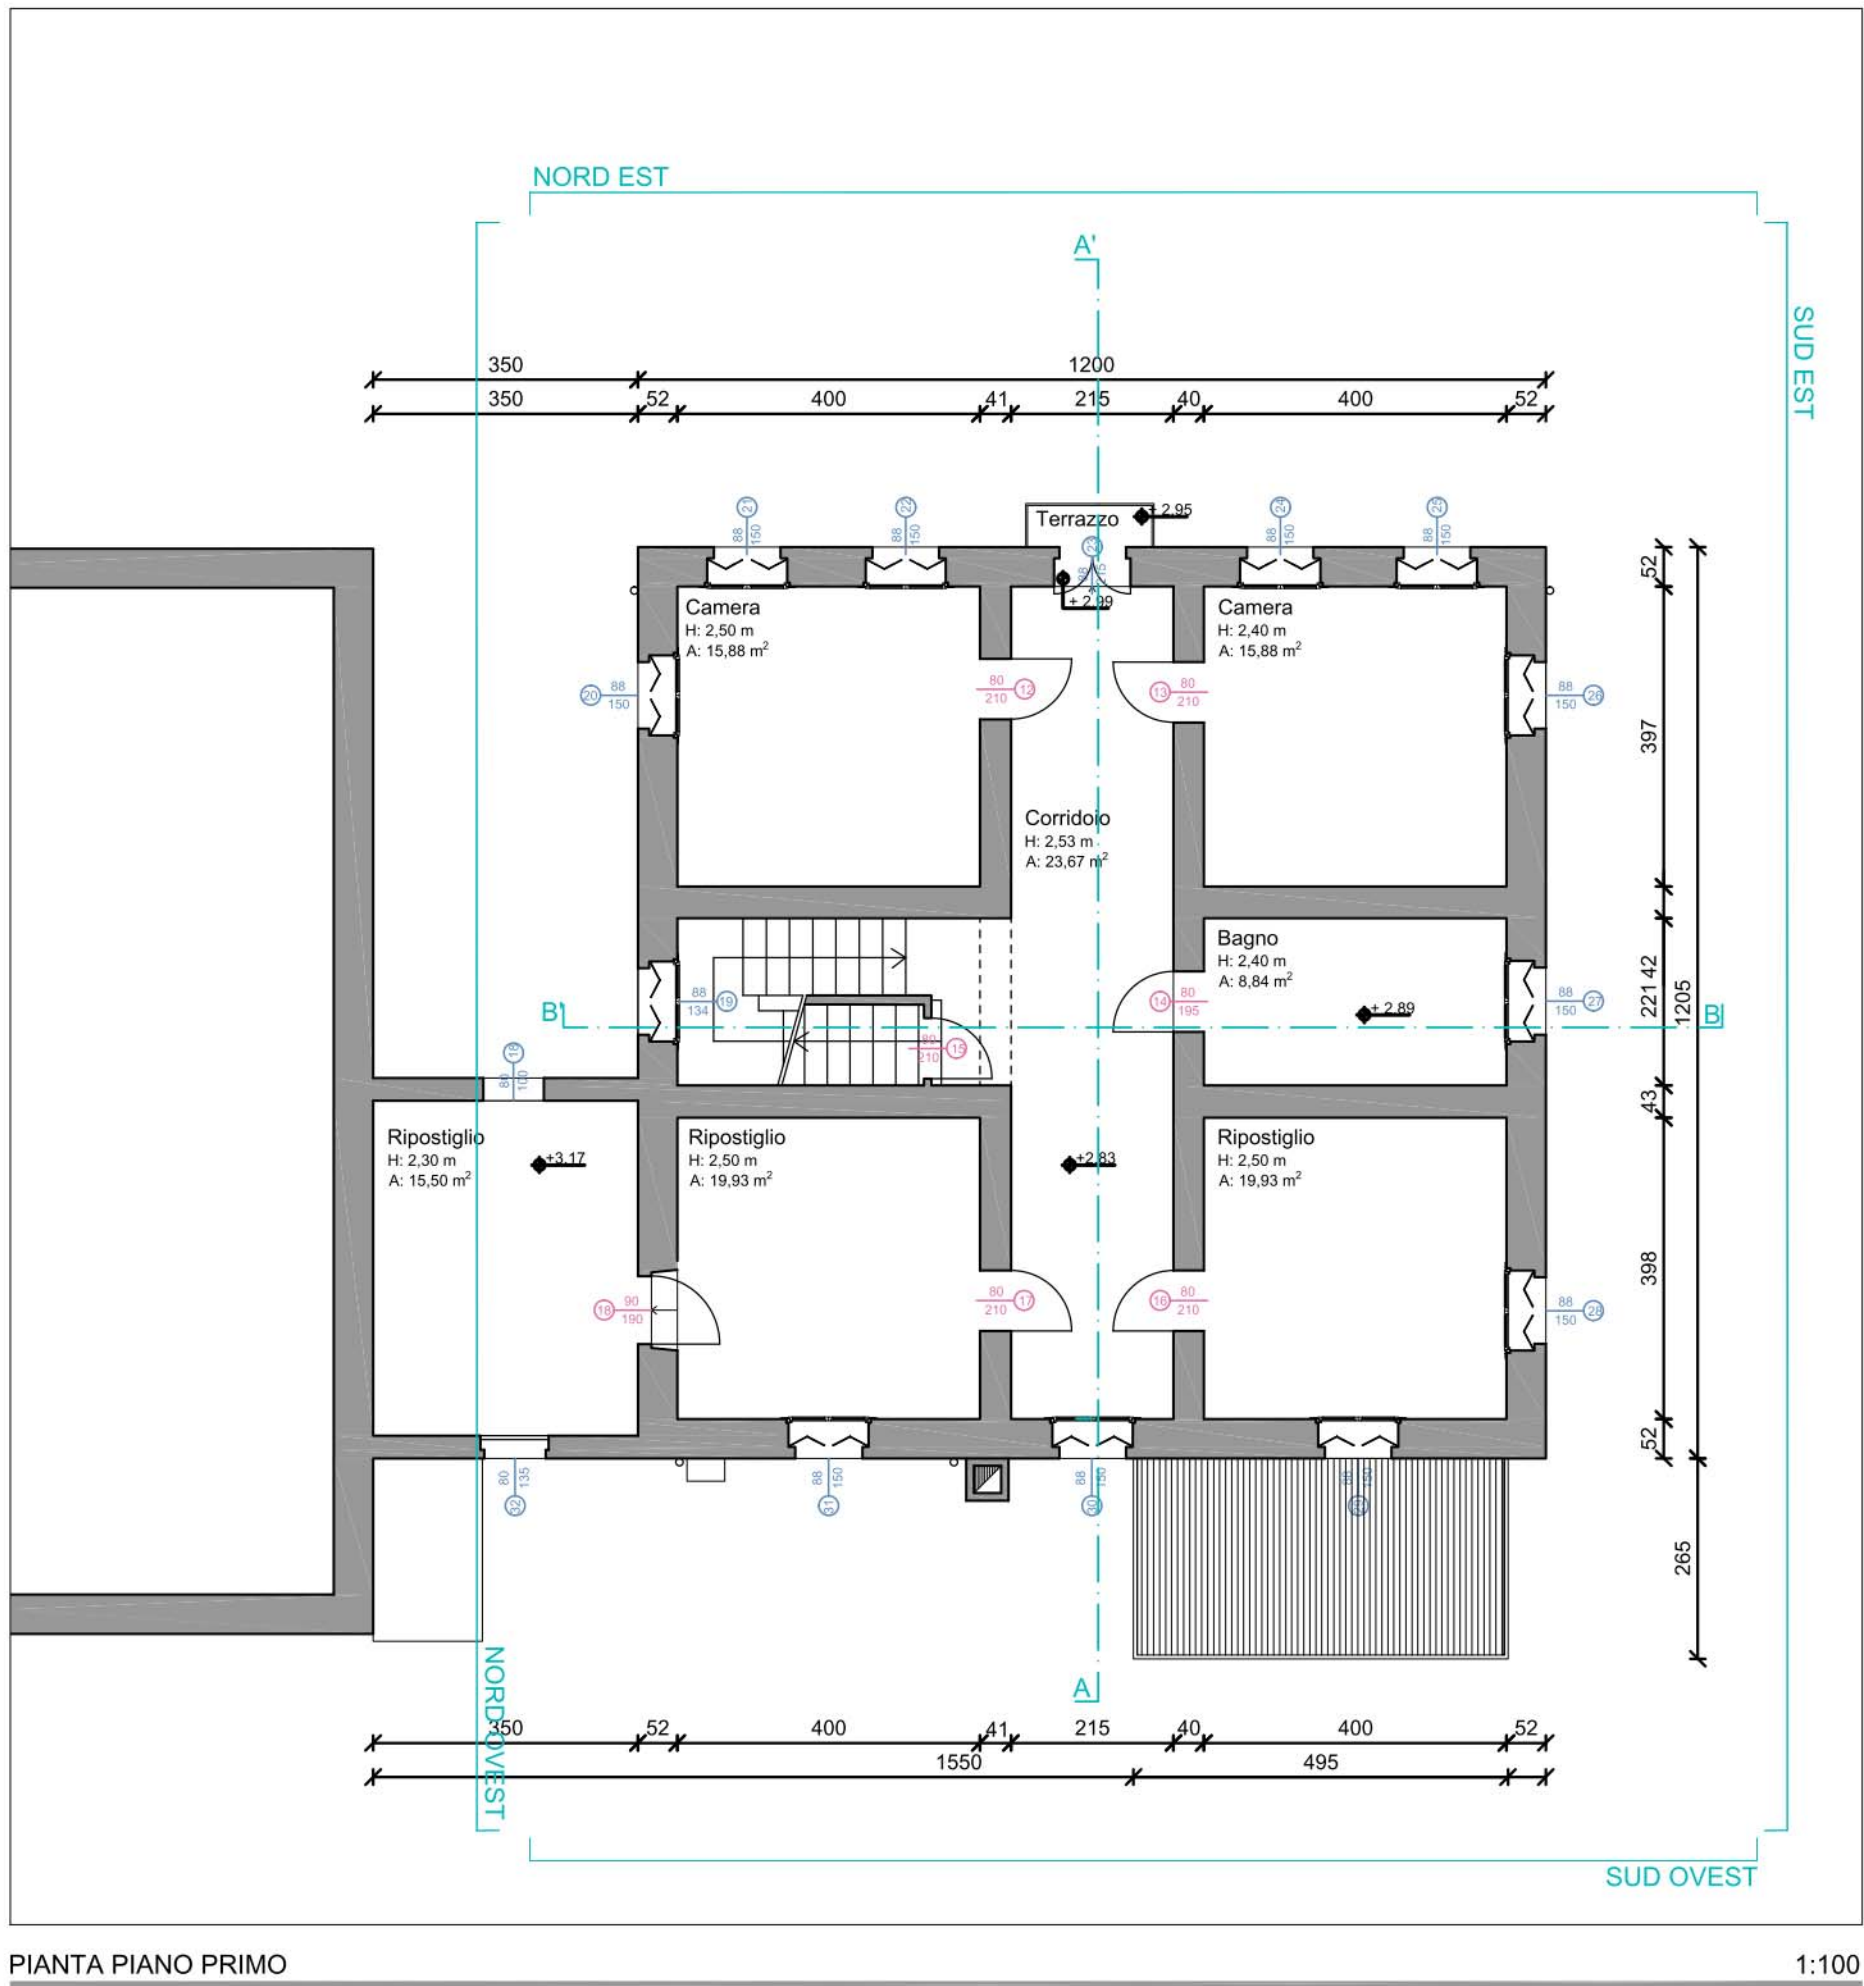


PIANTA PIANO PRIMO 1:100

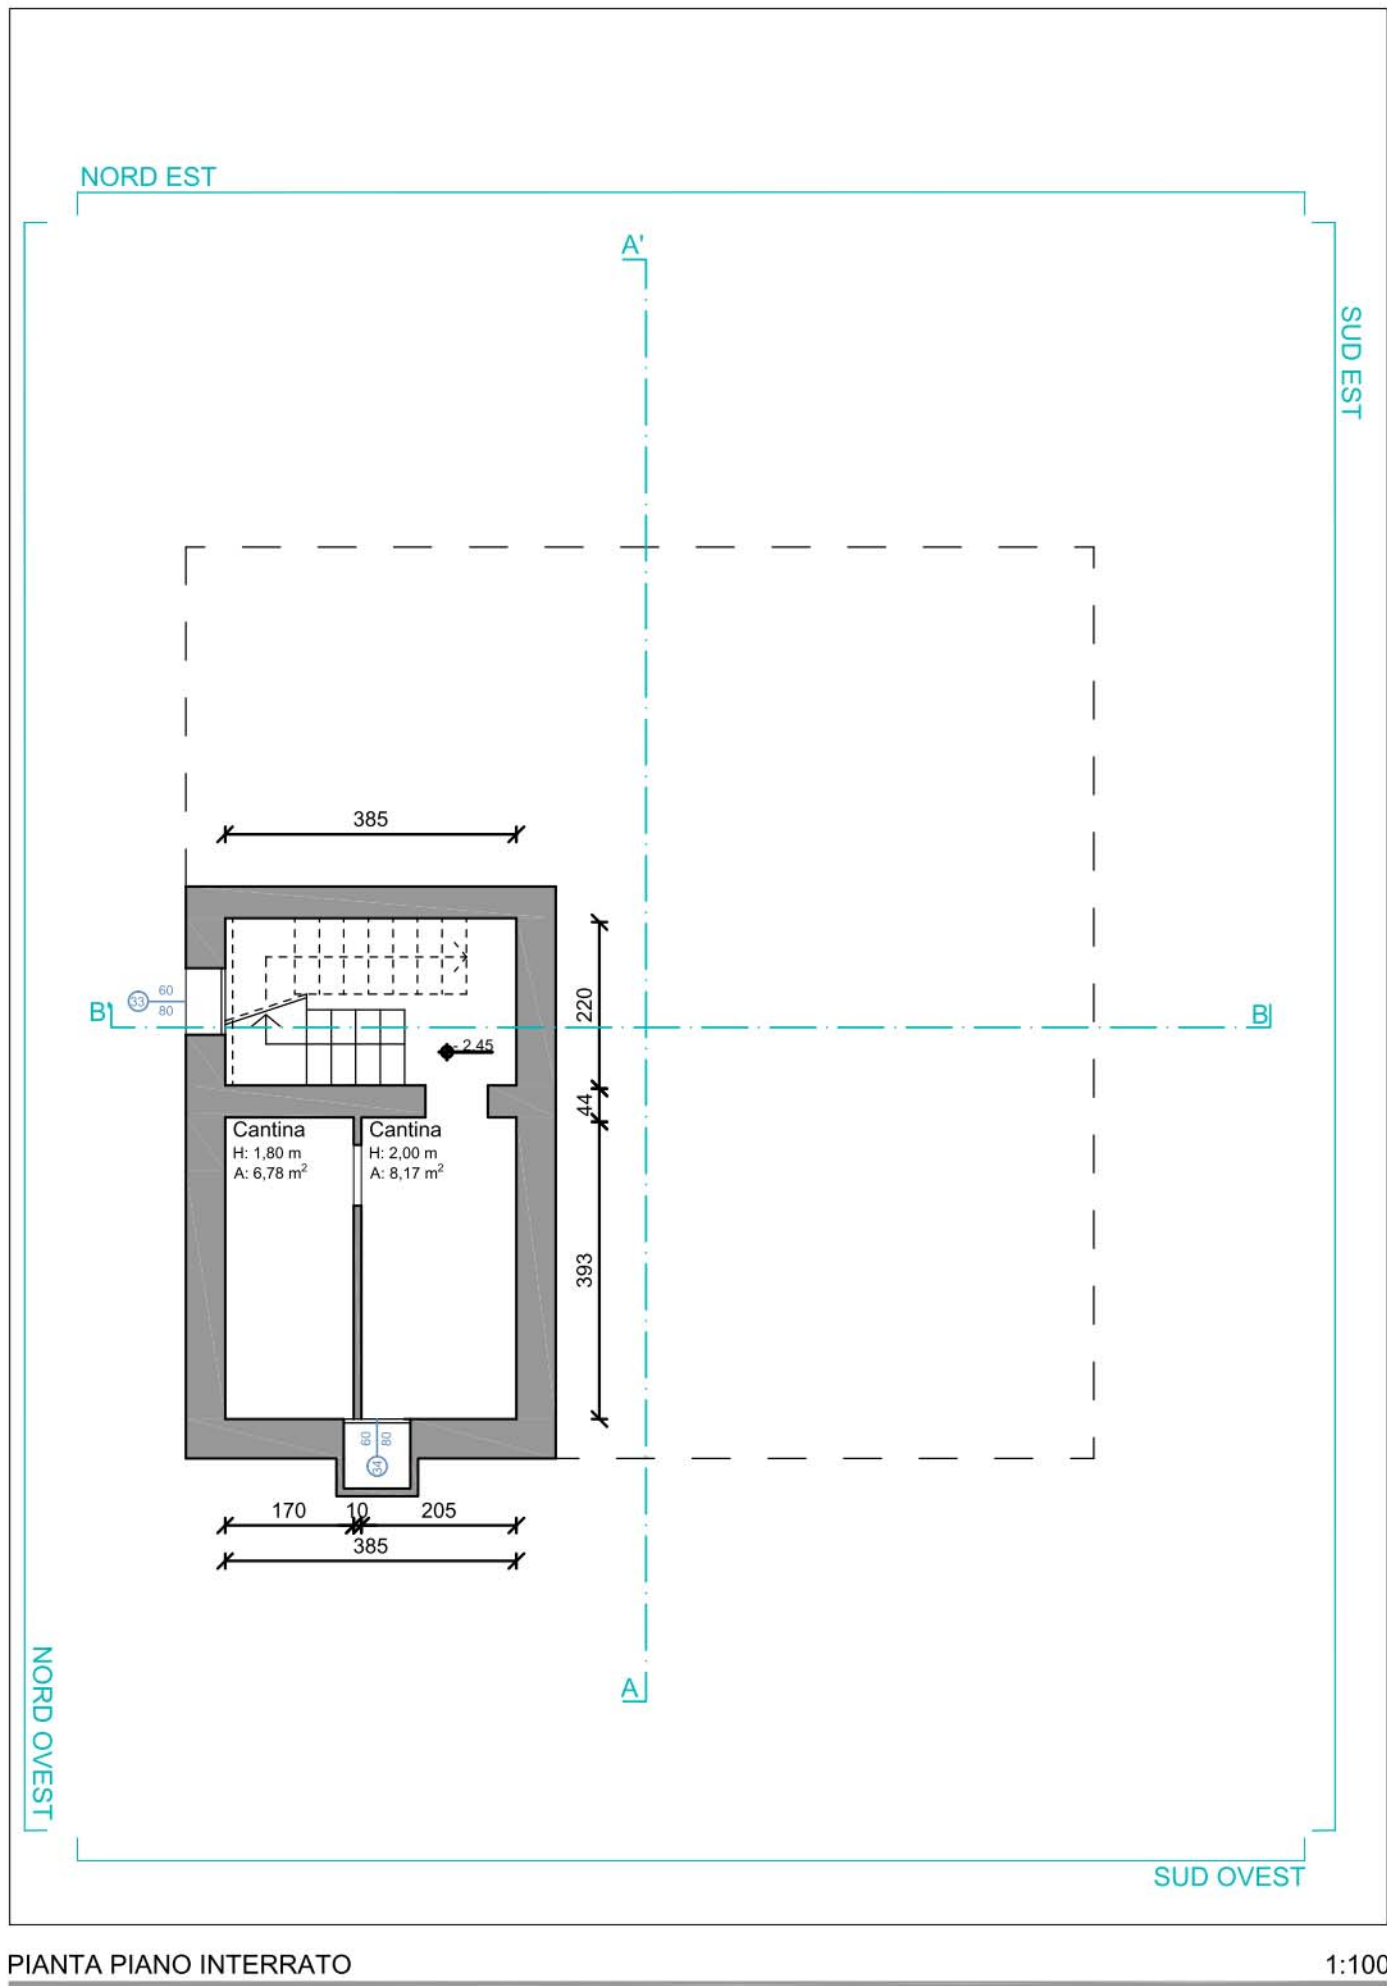

PIANTA PIANO INTERRATO 1:100

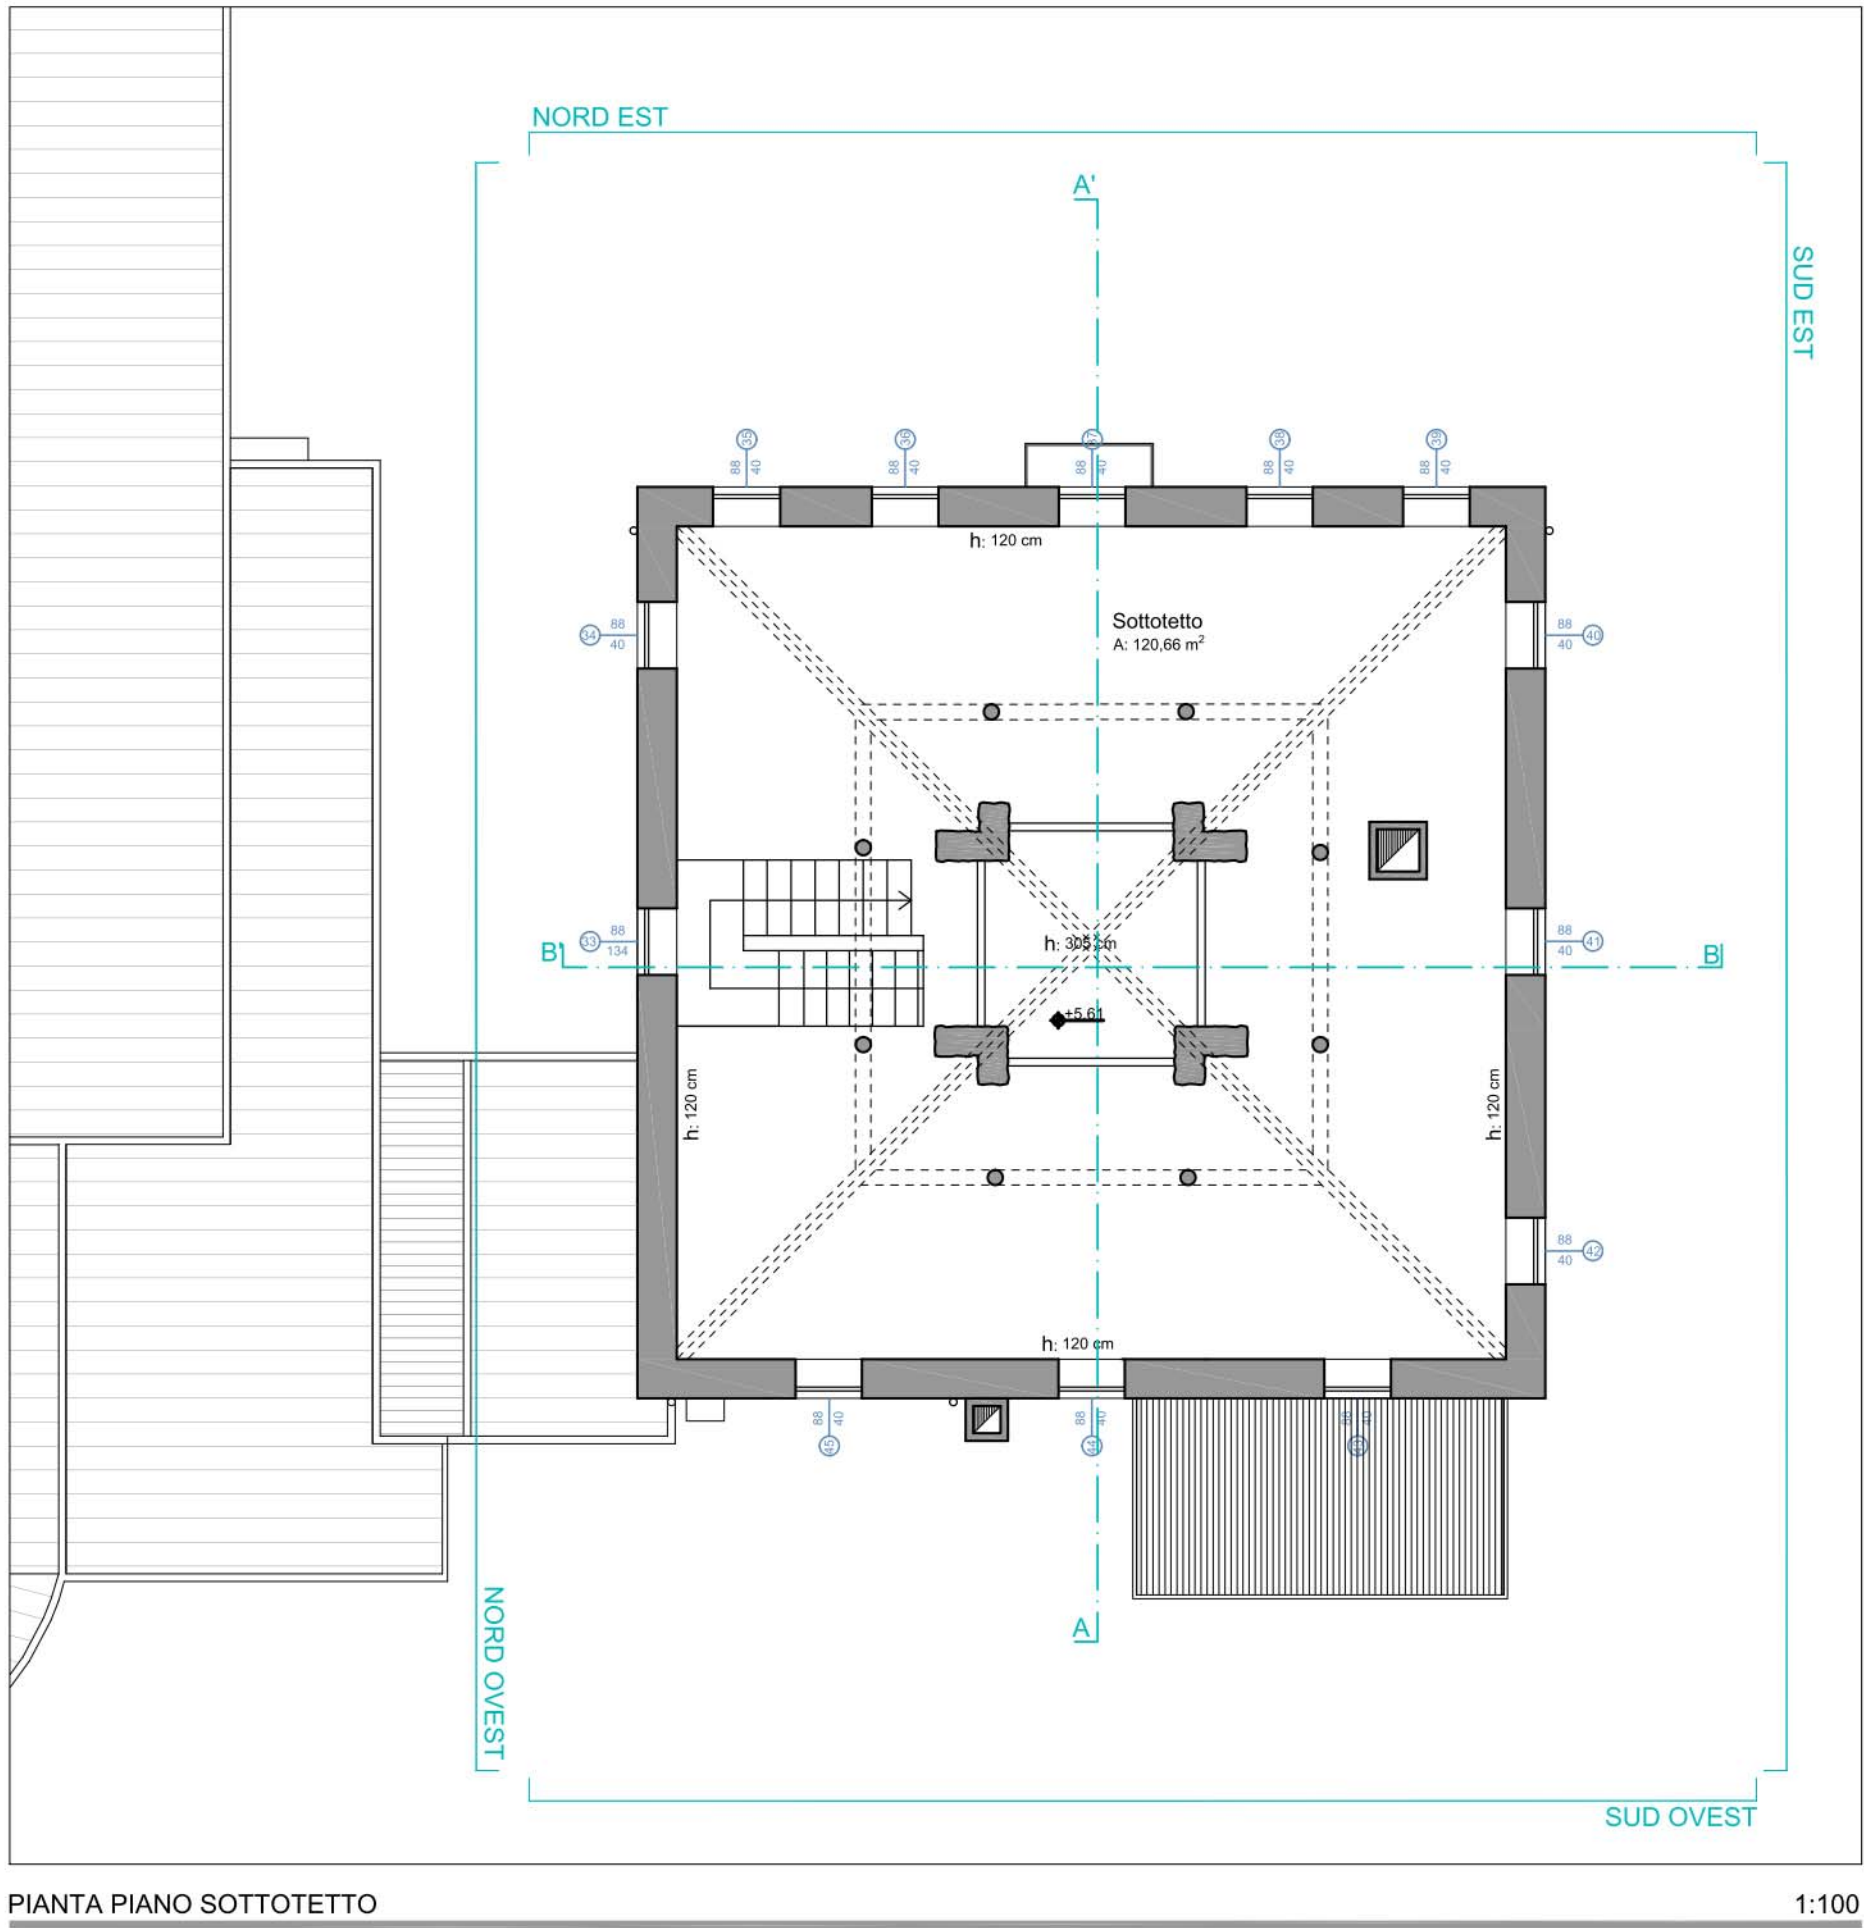

PIANTA PIANO SOTTOTETTO 1:100

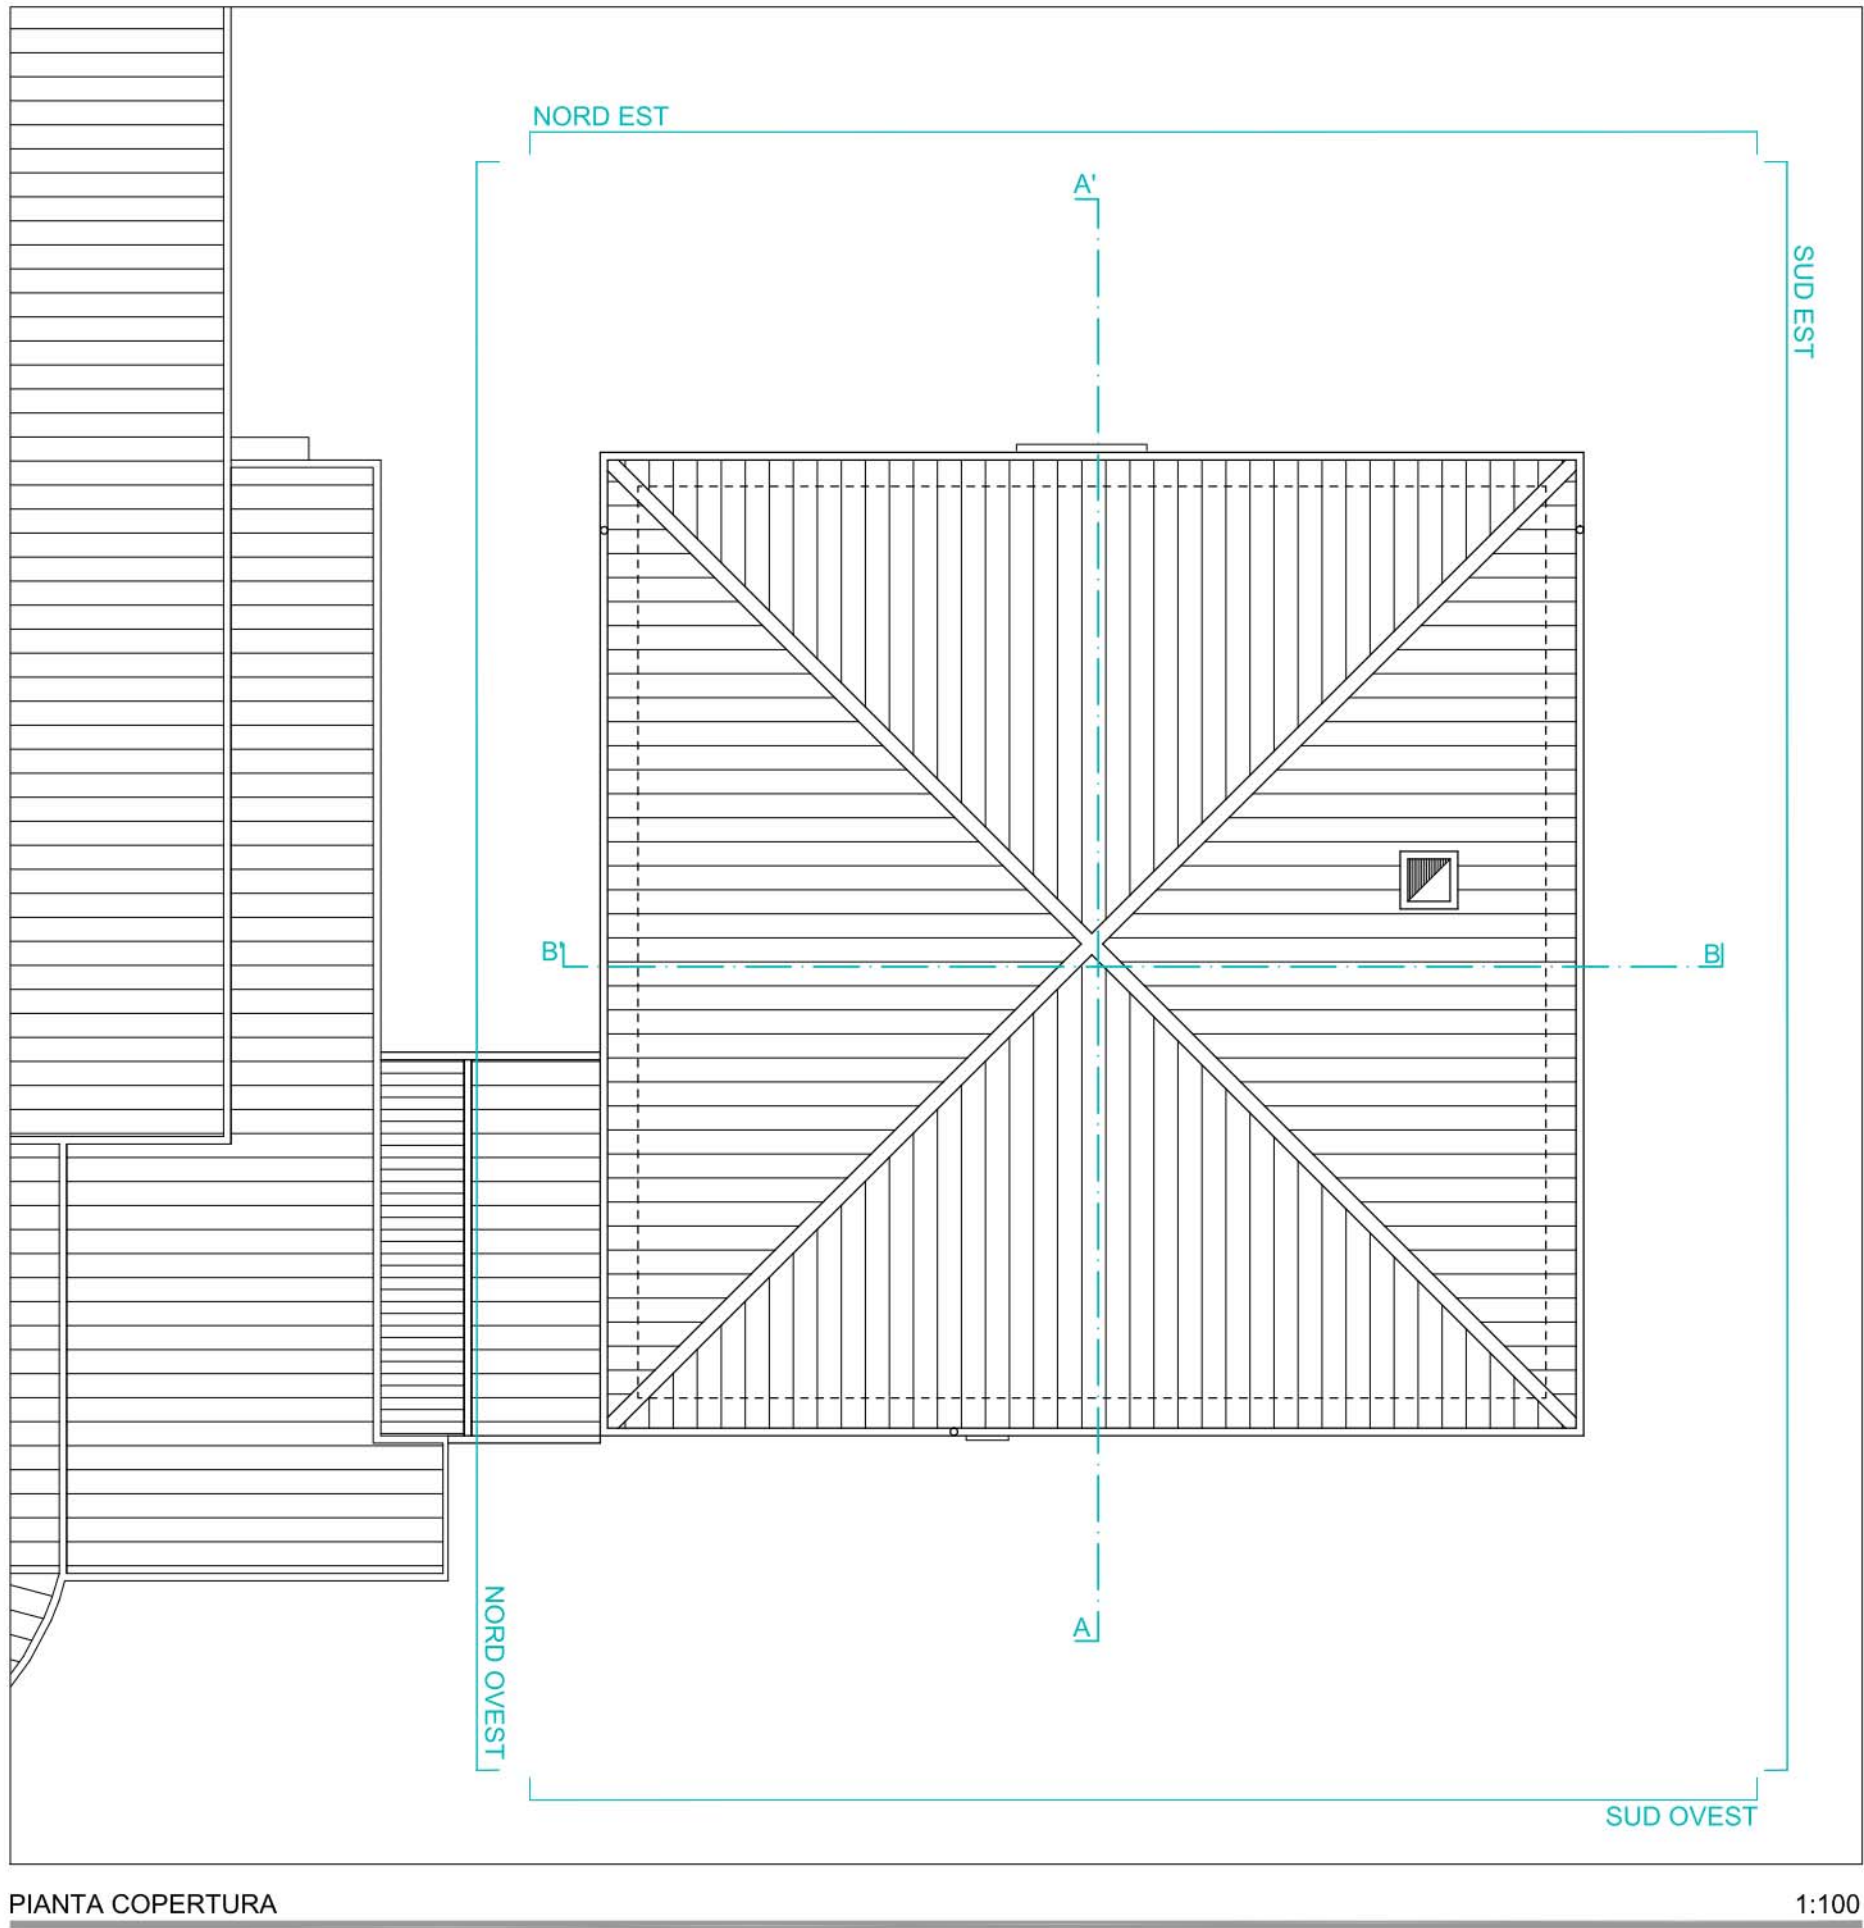

PIANTA COPERTURA 1:100

COMUNE DI LASTEBASSE



Via Roma 1 - 36040 Lastebasse (VI)

"Progetto di ristrutturazione dell'edificio ex-canonica della parrocchia di San Marco Evangelista di Lastebasse (VI) per realizzazione di spazi museali"

Progetto Definitivo
CUP 1° Stralcio: D95120000160009 CUP 2° Stralcio: D98C22000270005

OGGETTO	Rilievo architettonico dello stato di fatto_Piante				
CODICE FILE	PD_ARC-03_r00	RESPONSABILE UNICO DEL PROCEDIMENTO: Dott. Marco Vivona			
DATA	Febbraio 2023	PROGETTAZIONE: Studio di Architettura SCATTOLA E ASSOCIATI Arch. Agostino Scattola Arch. Ing. Dimithi Simeoni			
SPAZIO RISERVATO AGLI ATTI D'UFFICIO	CONSULENTE PROGETTAZIONE STRUTTURALE: Ing. Gilberto Canesso				
	CSP (Coordinatore Sicurezza in fase di Progettazione): Arch. Ing. Dimithi Simeoni				
	CONSULENTE PROGETTAZIONE IMPIANTI ELETTRICI E TERMOMECCANICI: Ing. Daniele Zorzi				
	CONSULENTE ENERGETICI: Ing. Daniele Zorzi				
		CONSULENTE PROGETTAZIONE ACUSTICA: Dott. Vito Simonato			

CODICE FILE INIZIALE		PD_ARC-03_r00		EMESSO IL		02.2023	
CODICE FILE	REV N°	TIPO	MOTIVAZIONI	EMESSO da	IL	APPROVATO da	IL
PD_ARC-03_r00	0	☐ Intervento ☒ Nuova	Prima emissione	Studio di Architettura SCATTOLA E ASSOCIATI	02.2023	Studio di Architettura SCATTOLA E ASSOCIATI	02.2023
	1	☐ Intervento ☐ Nuova					
	2	☐ Intervento ☐ Nuova					