


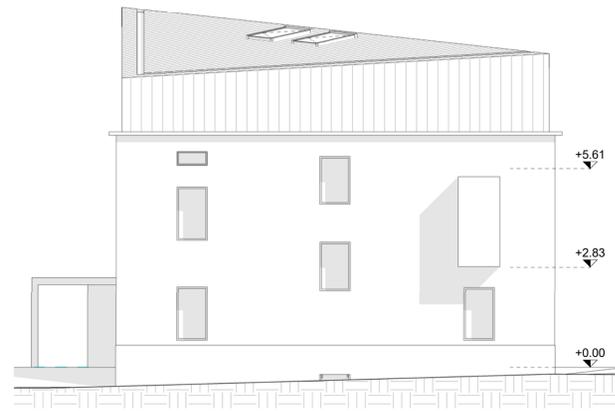


PROSPETTO NORD EST

SCALA 1:100




PROSPETTO NORD OVEST

SCALA 1:100

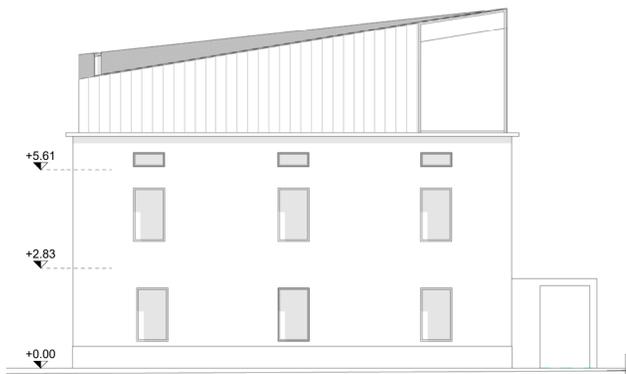


PROSPETTO SUD EST

Scala 1:100

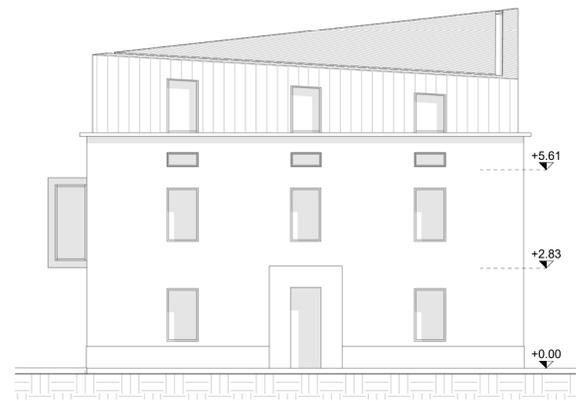


PROSPETTO SUD OVEST

SCALA 1:100

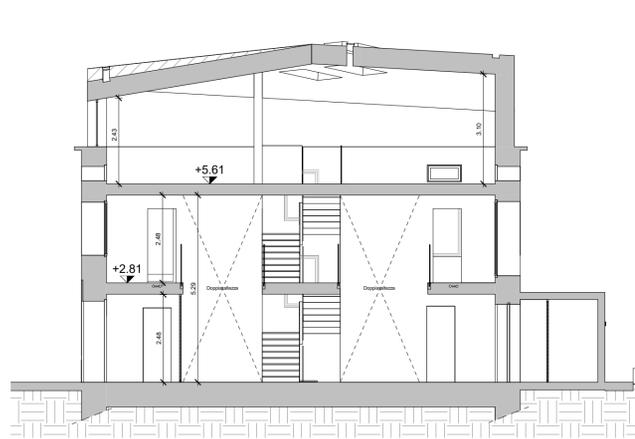


SEZIONE A-A'

Scala 1:100

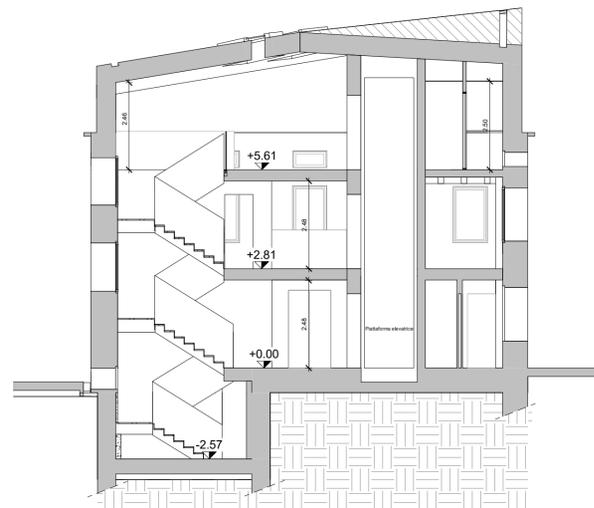

SEZIONE B-B

Scala 1:100

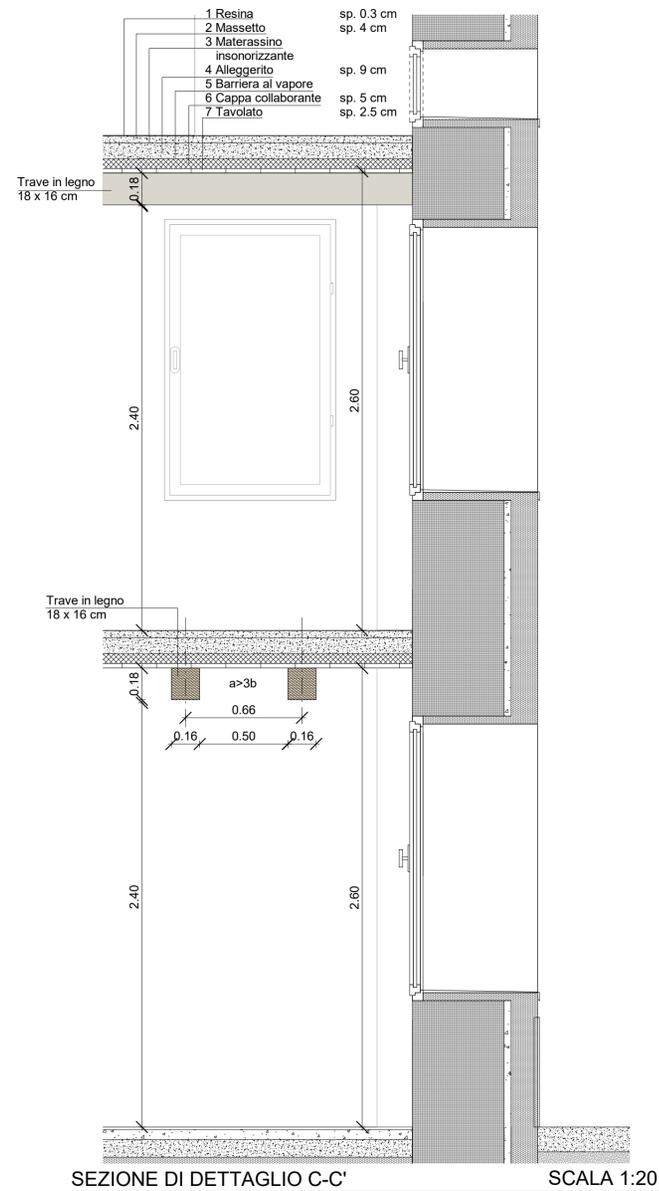

SEZIONE DI DETTAGLIO C-C'

SCALA 1:20

COMUNE DI LASTEBASSE



Via Roma 1 - 36040 Lastebasse (VI)

"Progetto di ristrutturazione dell'edificio ex-canonica della parrocchia di San Marco Evangelista di Lastebasse (VI) per realizzazione di spazi museali"

Progetto Definitivo
CUP 1° Stralcio: D95120000160009 CUP 2° Stralcio: D98C22000270005

OGGETTO Progetto Architettonico Prospetti e Sezioni

CODICE FILE	PD_ARC-09_r00	RESPONSABILE UNICO DEL PROCEDIMENTO: Dott. Marco Vivona
DATA	Febbraio 2023	PROGETTAZIONE: Studio di Architettura SCATTOLA E ASSOCIATI Arch. Agostino Scattola Arch. Ing. Dimithi Simeoni CONSULENTE PROGETTAZIONE STRUTTURALE: Ing. Gilberto Canesso CONSULENTE PROGETTAZIONE IMPIANTI ELETTRICI E TERMOMECCANICI: Ing. Daniele Zonta CONSULENTE ENERGETICI: Ing. Daniele Zonta CONSULENTE PROGETTAZIONE ACUSTICA: Dott. Vito Simonato
SPAZIO RISERVATO AGLI ATTI D'UFFICIO		

CODICE FILE	REV N°	TIPO	MOTIVAZIONI	EMESSO da	IL	APPROVATO da	IL
PD_ARC-09_r00	0	<input type="checkbox"/> sistema <input checked="" type="checkbox"/> sistema	Prima emissione	Studio di Architettura SCATTOLA E ASSOCIATI	02.2023	Studio di Architettura SCATTOLA E ASSOCIATI	02.2023
	1	<input type="checkbox"/> sistema <input checked="" type="checkbox"/> sistema					
	2	<input type="checkbox"/> sistema <input checked="" type="checkbox"/> sistema					