


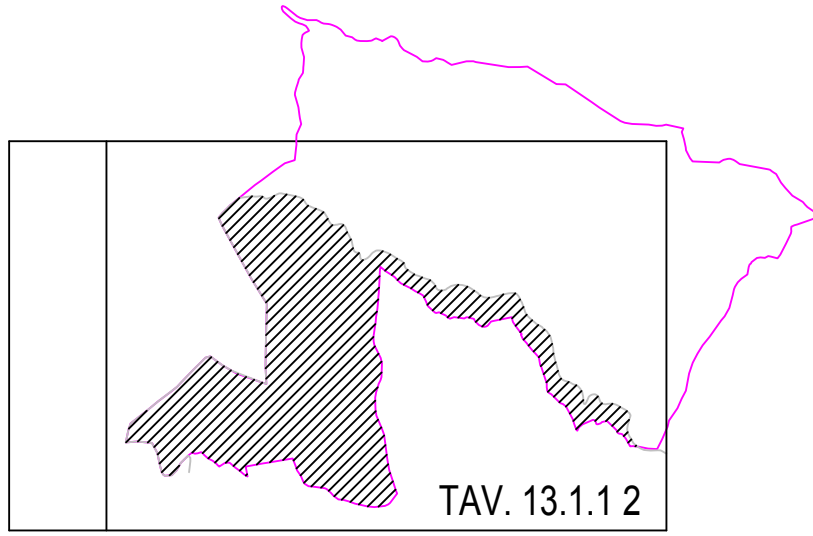

QUADRO D'UNIONE

LEGENDA

- Limite Piano d'Area Alpino Tonaia-Forontini
- Confine comunale
- AS/1: Ambito per lo sci da discesa (obbligo di strumento urb. attuativo: P.P.)
- Ambito per lo sci di fondo
- Ambito turistico polifunzionale (obbligo di strumento urb. attuativo: P.P.)
- Ambito a prevalente fruizione ambientale e di visitazione
- Area a silenzio totale
- Ambito di interesse storico di Forte Campomolon (obbligo di strumento urb. attuativo: P.R.)
- Ambito di interesse archeologico
- Zone umide e relativa fascia di rispetto
- Pozze abbeveramento bestiame
- Zona B
- Zona C2 - Obbligo di Strumento Urbanistico Attuativo
- Zona D3 - Obbligo di Strumento Urbanistico Attuativo
- Fascia di rispetto (m 25 dal ciglio scarpata) (cf. Parere Servizio Geologia Reg. Veneto)
- Viabilità veicolare di penetrazione (strada provinciale)
- Viabilità comunale di libero accesso
- Viabilità comunale e silvo-pastorale ad accesso controllato
- Sentiero
- Area a parcheggio esistente
- Area a parcheggio di progetto
- Collegamento con attrezzature equivalenti nei territori limitrofi
- Malga o baito: si rimanda alla tavola dell'allegato A
- Struttura turistico-ricettiva esistente: si rimanda alla tavola dell'allegato A
- Edificio di interesse storico-architettonico
- Giardino botanico alpino
- Baito del Soglio d'Aspio
- Sito panoramico attrezzato
- Impianto di risalita esistente
- Pista per lo sci da discesa esistente
- Pista per lo sci da fondo esistente
- Collegamento con i comprensori sciistici di Arsiero/Folgarida
- Ski bar

COMUNE DI
LASTEBASSE

ANNO
2009

P.R.G.

tav.
n. 13 1 1 2

P.R.G. - INTERO TERRITORIO COMUNALE
VARIANTE 1/2008

Integrata con Tavola dell'Allegato A - Variante PRG/PI 2023 - Schede puntuali

SCALA 1:5000

IL PROGETTISTA : dott.urb. Mauro De Conz

IL SINDACO
Davide Giancon

IL SEGRETARIO

