

 **DOLOMITI ENGINEERING**
STUDIO ASSOCIATO
Uff. ALBIGNASEGO - PD
Galleria Roma, 10 - 35020 ☎ 320 7829248
Uff. CORTINA D'AMPEZZO - BL
Loc. Pian da Lago, 64 - 32043 ☎ 349 4992417
e-mail: dolomiti.engineering@gmail.com

Regione Veneto Provincia di Vicenza
Comune di Lastebasse



TITOLO:

VIABILITA' CICLOPEDONALE
PLANIMETRIA , PROFILO E
SEZIONI
- TRATTO 6 -

**PROGETTO DEGLI INTERVENTI PER LA RICOMPOSIZIONE
AMBIENTALE DELL'AREA DI “CAVA CIVETTA” MEDIANTE
LA REALIZZAZIONE DI UN “HUB TURISTICO” PER L'ALTA
VALDASTICO, UN'AREA PARCHEGGIO, VIABILITA'
CICLOPEDONALE DI COLLEGAMENTO LASTEBASSE
(VALDASTICO) CON L'ALTOPIANO DEI FIORENTINI**
PROGETTO DEFINITIVO

TAVOLA:

T/08.6

Committente:

 **COMUNE DI LASTEBASSE**
Via Roma 1
36040 Lastebasse (VI)

SCALA VARIE

DATA: MARZO 2021

Revisione: 00

Progettisti:


 **DOLOMITI ENGINEERING**
STUDIO ASSOCIATO
Dott. Ing. Francesco MENEGUS Dott. Ing. Alberto GASPARI
Dott. Geol. Piera ZANIN Dott. Geol. Daniela GRIGOLETTO
Studio Associato Architetti
Massimo BENETOLLO e Pietro MENEGUS
Via Previtali, 30 - Abano Terme (PD) - 35031 email: archbm.asso@iol.it

Arch. Maria Chiara BARIN
Via. Colombo, 8 - Vigonza (PD)

Codice progetto: 13ING2004

File: T08x_cart.dwg

Esecutore: P.Z.

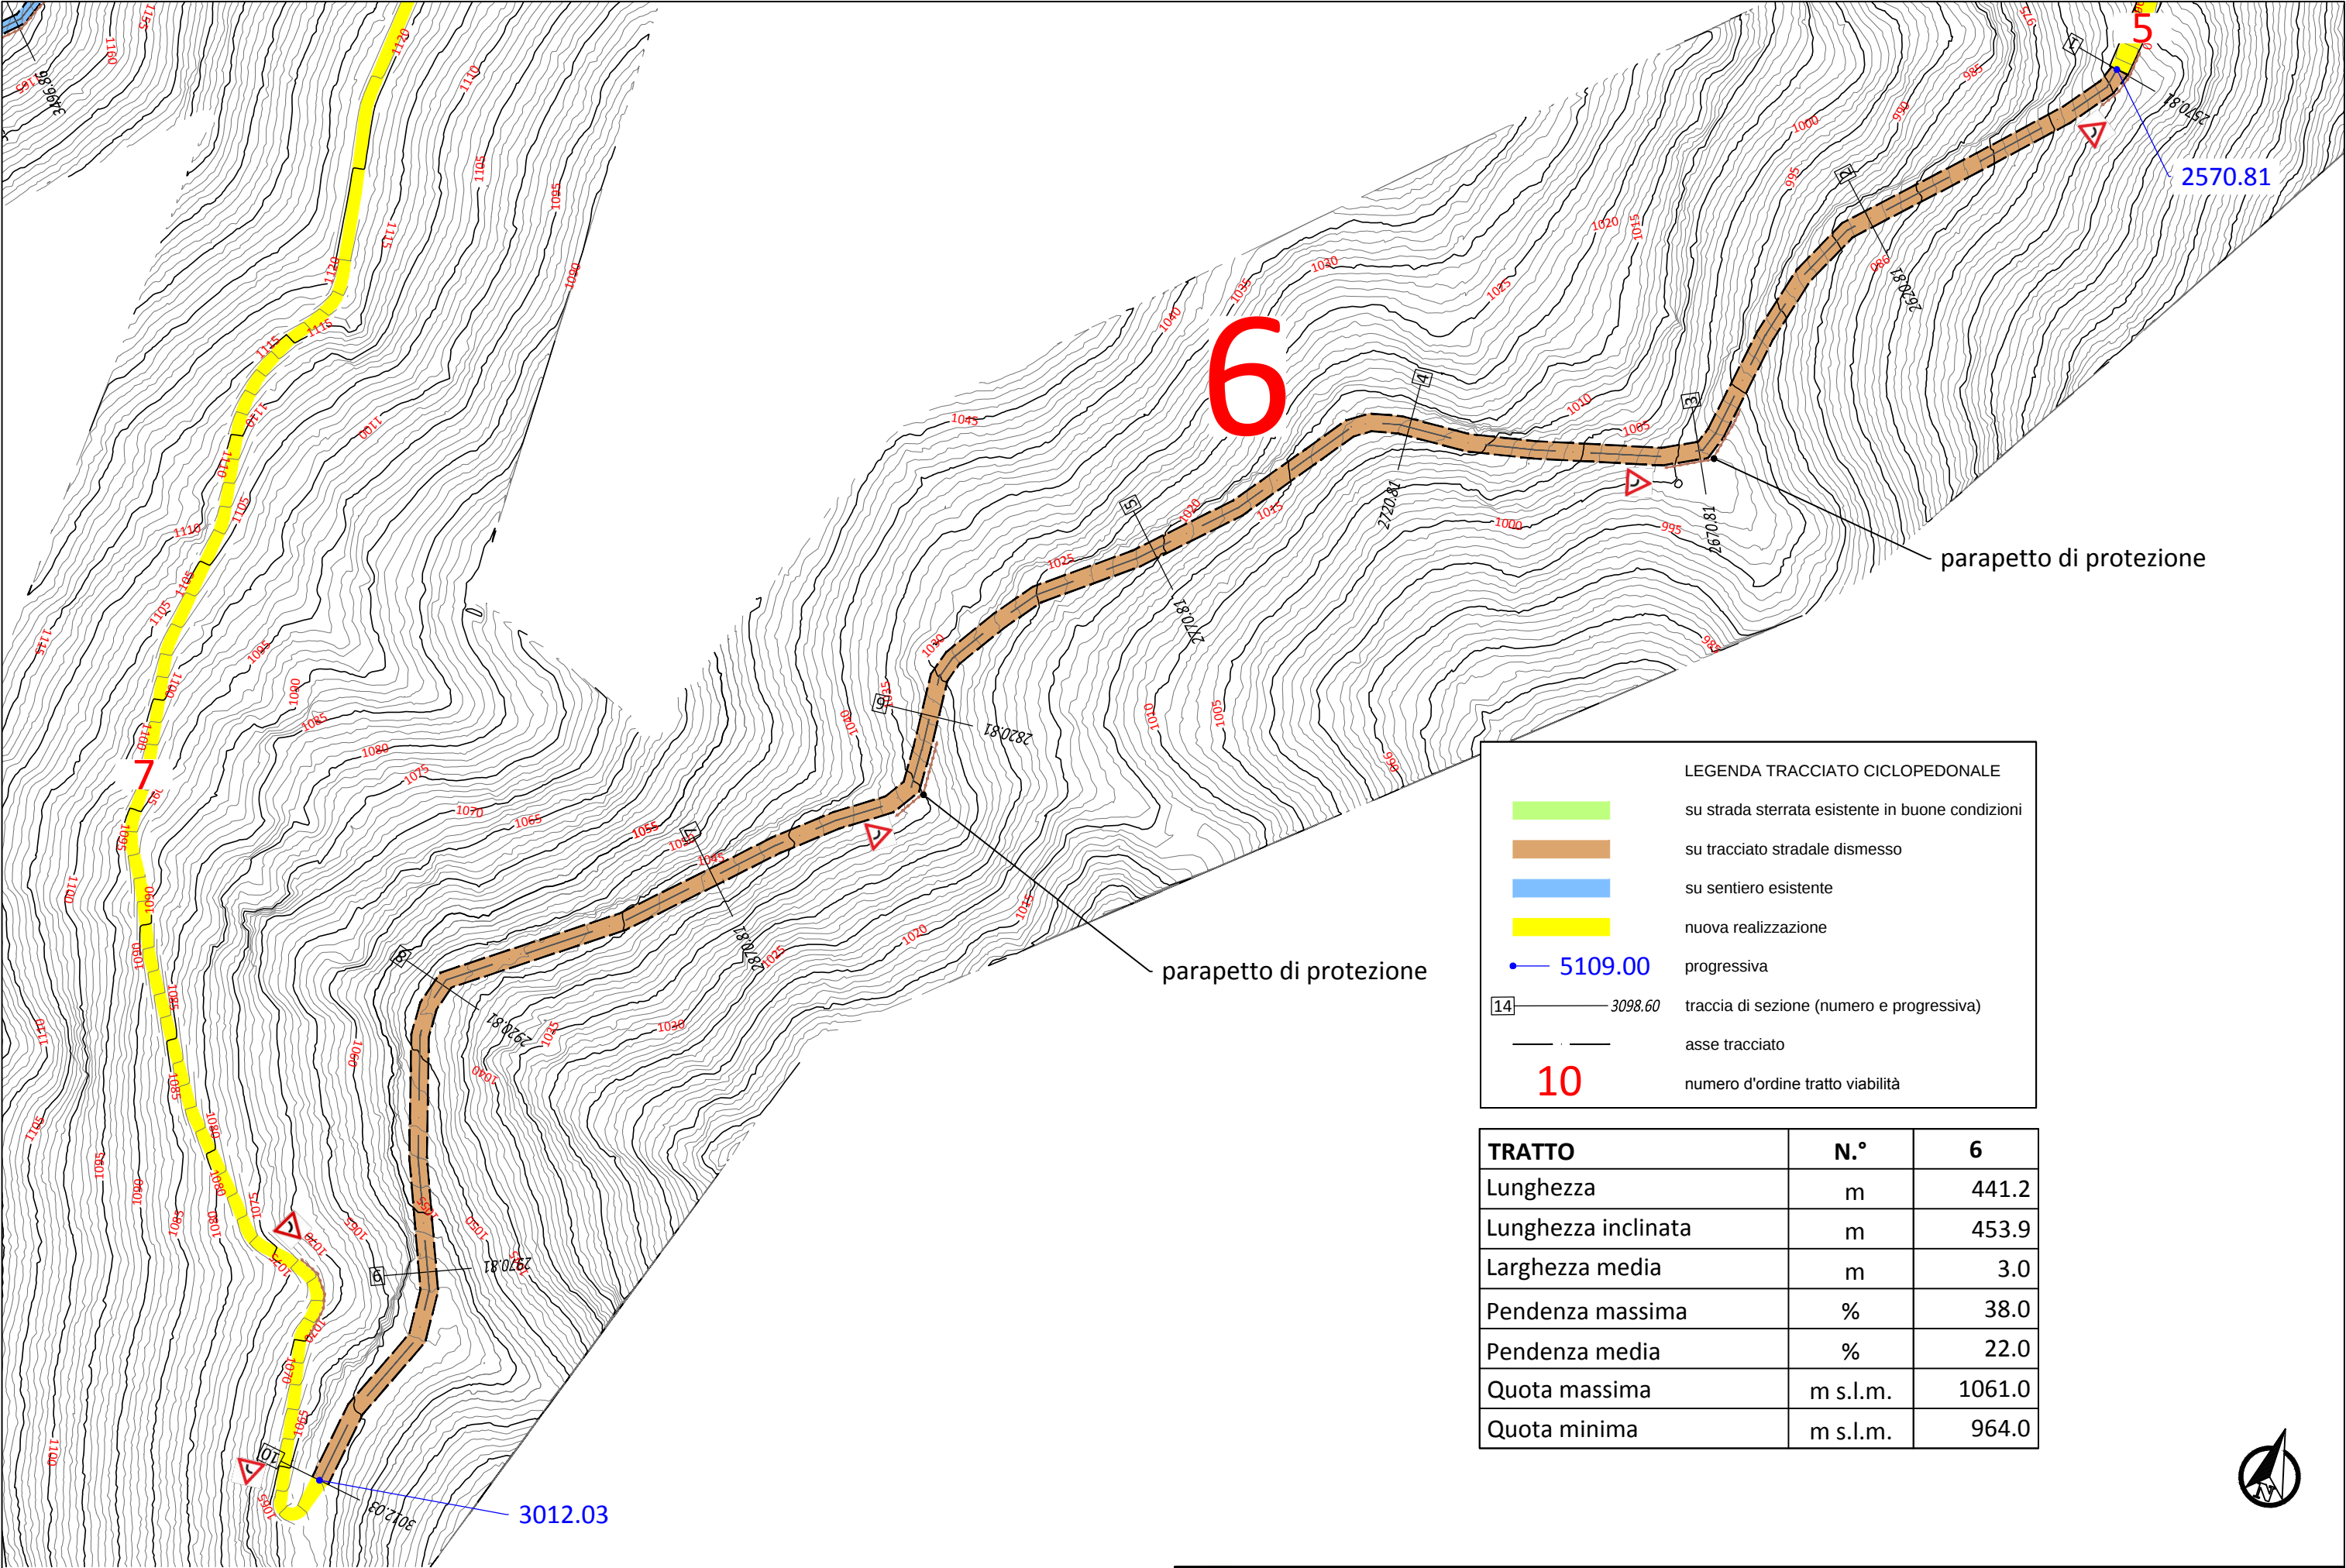

su strada sterrata esistente in buone condizioni

su tracciato stradale dismesso

su sentiero esistente

nuova realizzazione

progressiva

traccia di sezione (numero e progressiva)

asse tracciato

numero d'ordine tratto viabilità

5109.00

14

3098.60

10

LEGENDA TRACCIATO CICLOPEDONALE

su strada sterrata esistente in buone condizioni

su tracciato stradale dismesso

su sentiero esistente

nuova realizzazione

progressiva

traccia di sezione (numero e progressiva)

asse tracciato

numero d'ordine tratto viabilità

TRATTO	N.°	6
Lunghezza	m	441.2
Lunghezza inclinata	m	453.9
Larghezza media	m	3.0
Pendenza massima	%	38.0
Pendenza media	%	22.0
Quota massima	m s.l.m.	1061.0
Quota minima	m s.l.m.	964.0

SCALA 1:1000


QT.RIF. 915.00

NUMERO SEZIONI	1	2	3	4	5	6	7	8	9	10
DISTANZE PARZIALI	50.00	50.00	50.00	50.00	50.00	50.00	50.00	50.00	41.22	
DISTANZE PROGRESSIVE	2570.81	2620.81	2670.81	2720.81	2770.81	2820.81	2870.81	2920.81	2970.81	3012.03
QUOTE TERRENO	964.04	983.01	999.11	1011.84	1020.44	1031.74	1042.73	1048.64	1057.52	1061.00
QUOTE PROGETTO	964.04	983.01	999.11	1011.84	1020.44	1031.74	1042.73	1048.64	1057.52	1061.00
PENDENZA PROGETTO	37.95%	32.19%	25.47%	17.20%	22.60%	21.98%	11.83%	17.75%	8.45%	


NOTA: i numeri in rosso indicano le sezioni riportate nelle tavole dedicate

T

SEZIONE N. : 2
QT. PROGETTO : 983.01
DIST.PROG. : 2620.81
DIST.PREC. : 50.00
DIST.SUCC. : 50.00

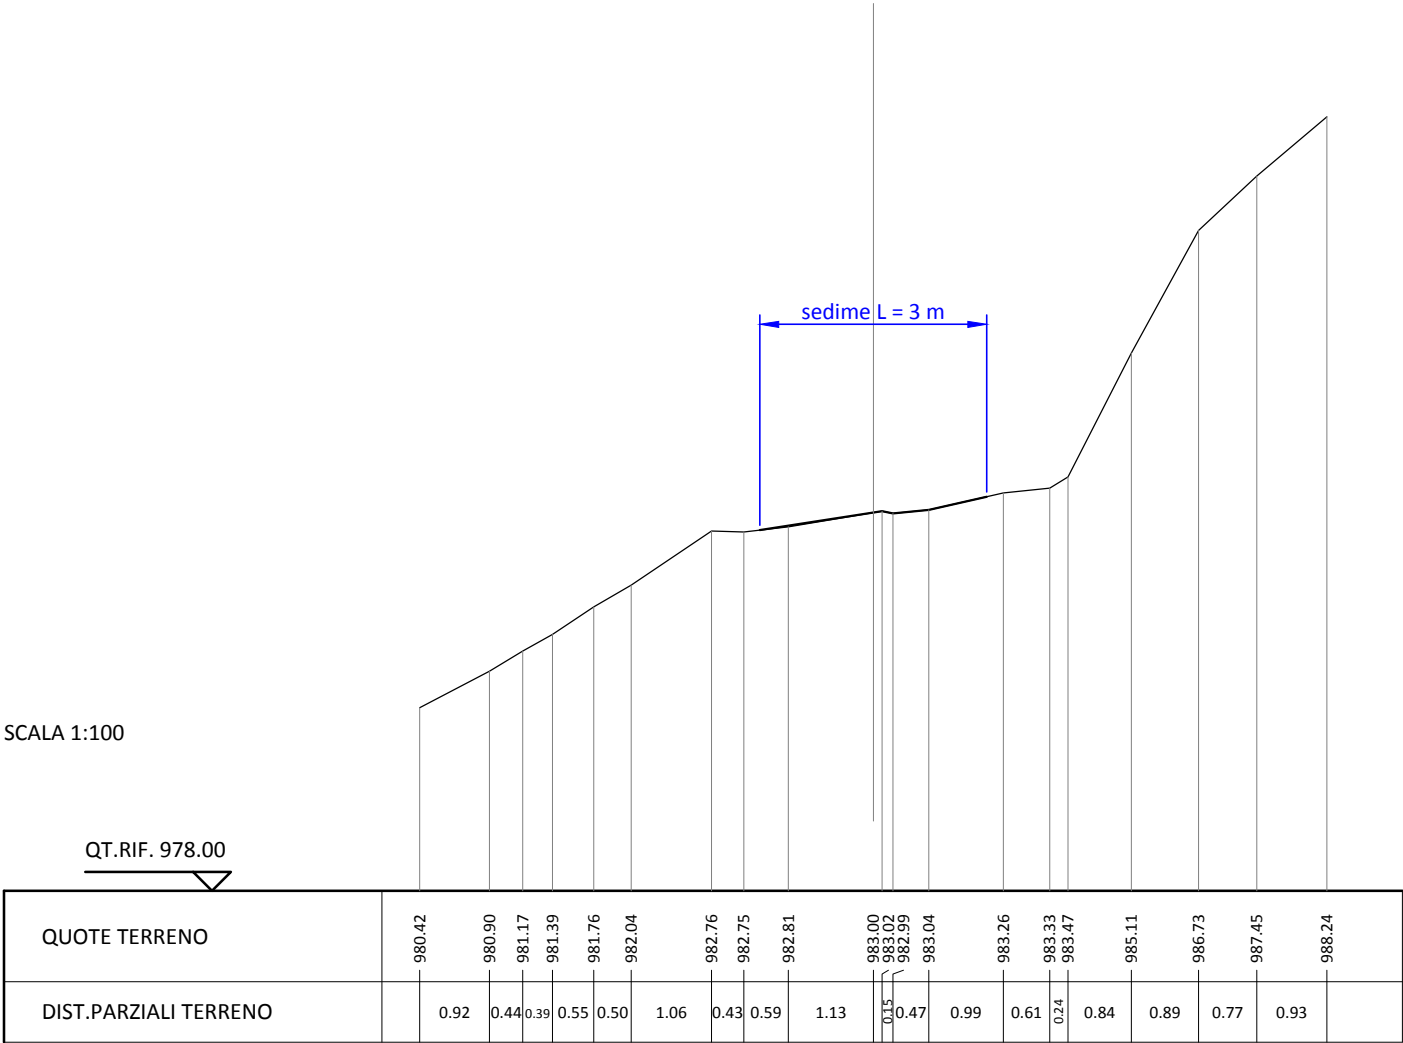


SEZIONE N. : 4
QT. PROGETTO : 1011.84
DIST.PROG. : 2720.81
DIST.PREC. : 50.00
DIST.SUCC. : 50.00

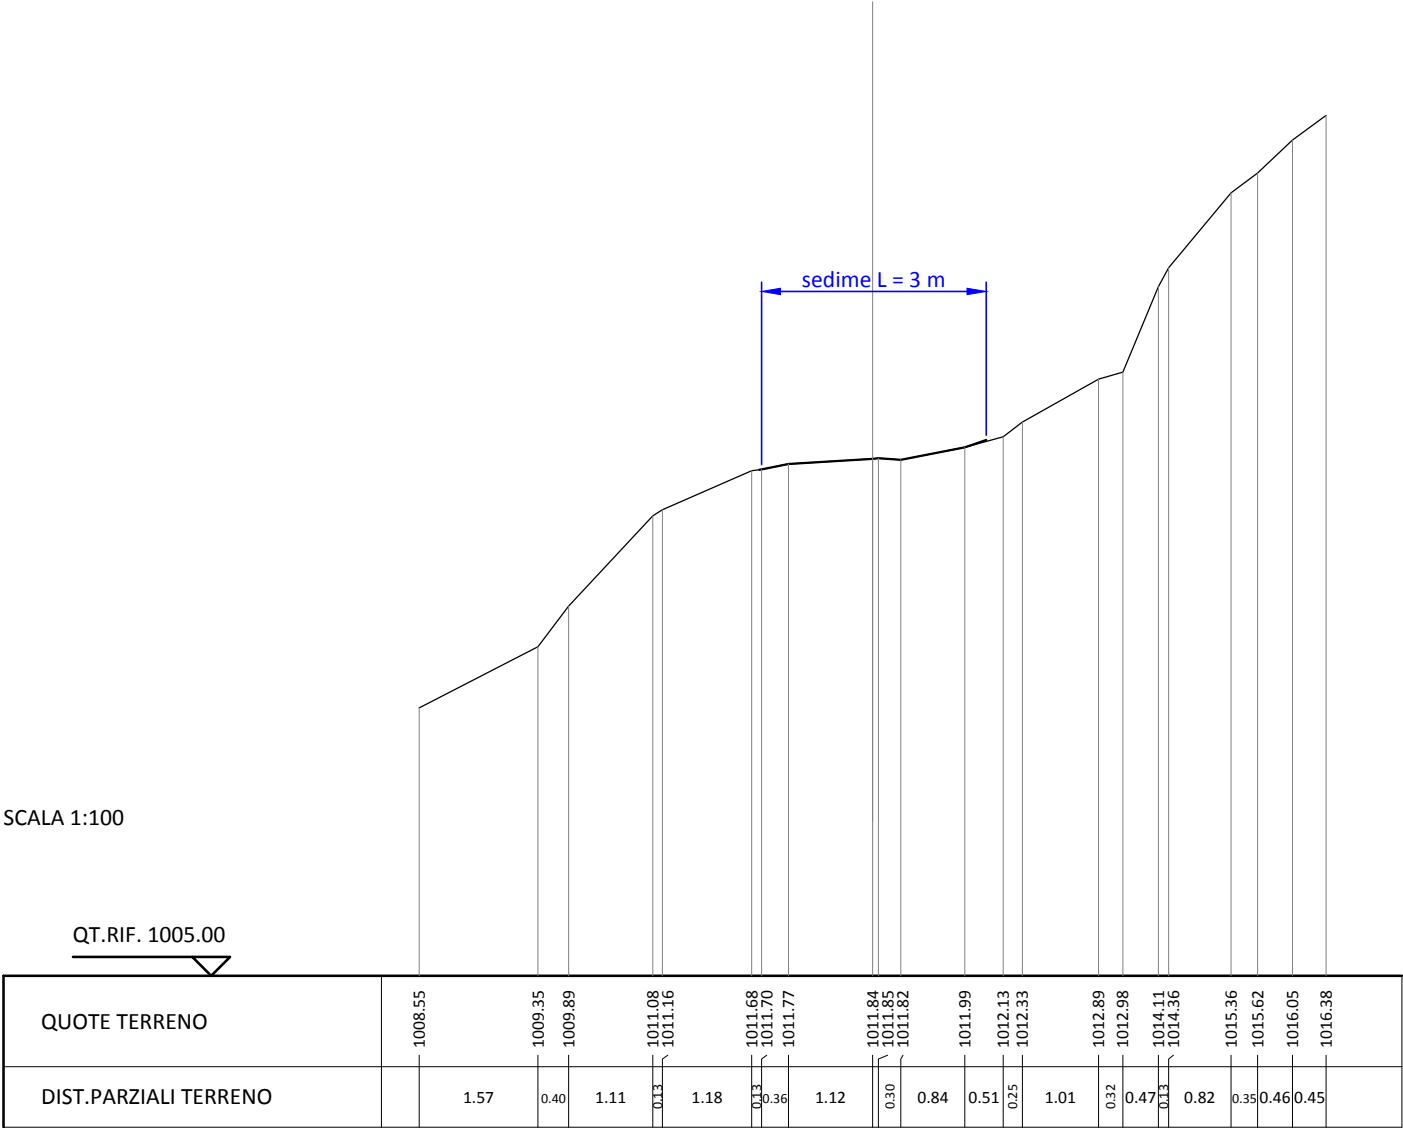

SEZIONE N. : 7
QT. PROGETTO : 1042.73
DIST.PROG. : 2870.81
DIST.PREC. : 50.00
DIST.SUCC. : 50.00

SCALA 1:100

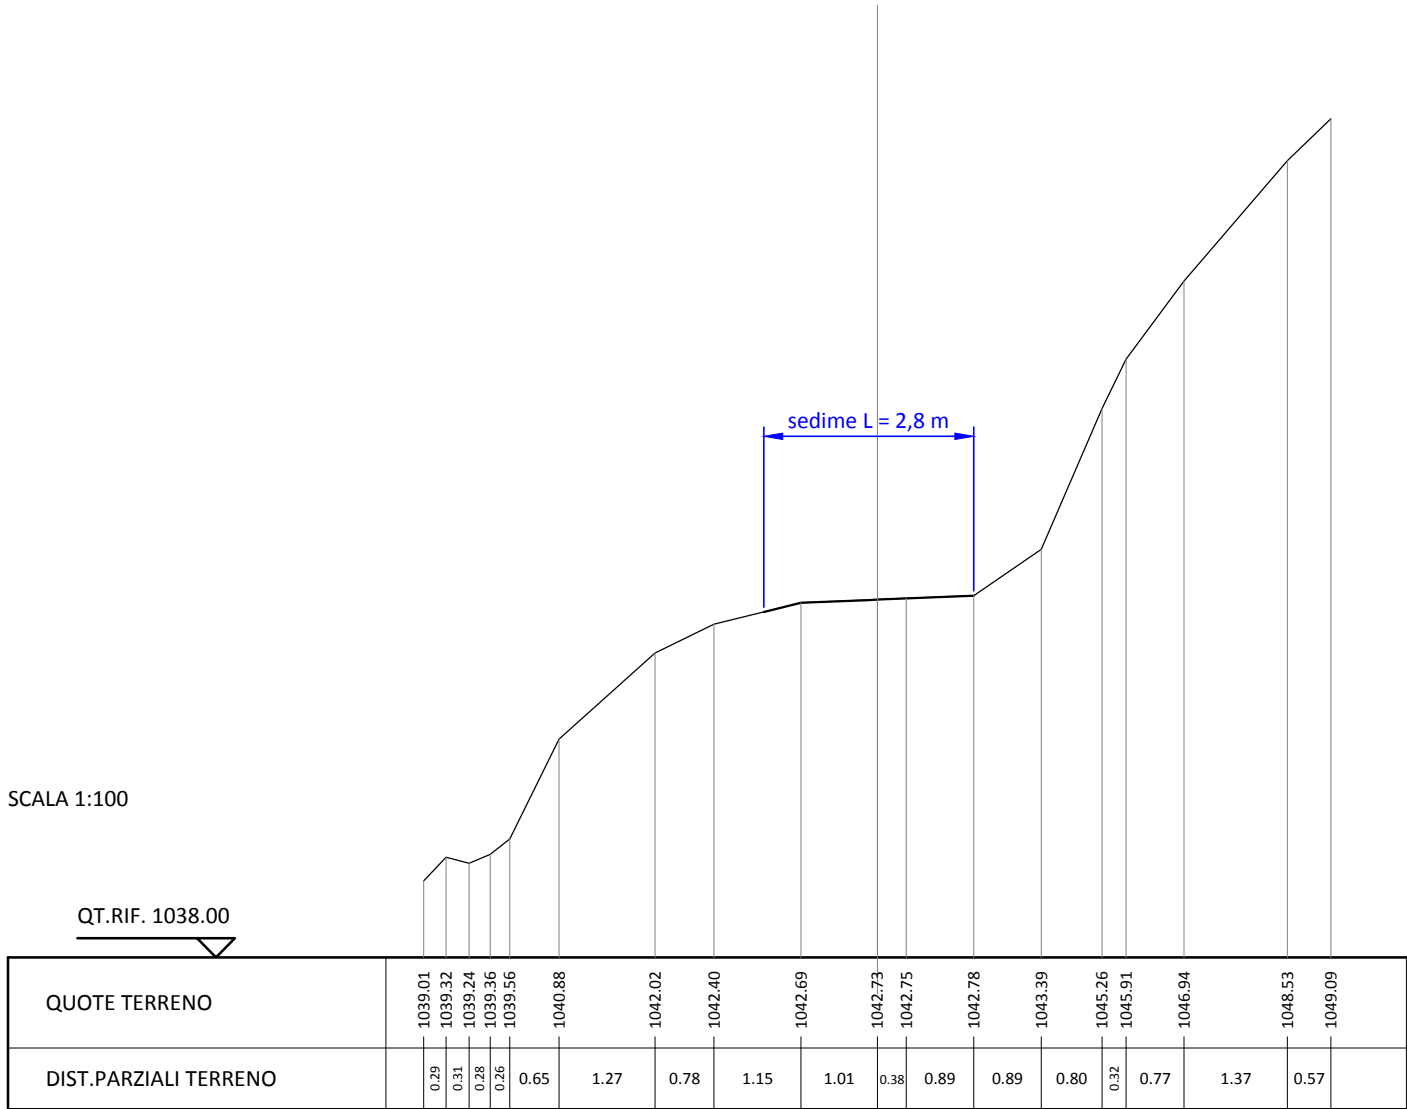

SEZIONE N. : 9
QT. PROGETTO : 1057.52
DIST.PROG. : 2970.81
DIST.PREC. : 50.00
DIST.SUCC. : 41.22

SCALA 1:100

