

 **DOLOMITI ENGINEERING**
STUDIO ASSOCIATO
Uff. ALBIGNASEGO - PD
Galleria Roma, 10 - 35020 ☎ 320 7829248
Uff. CORTINA D'AMPEZZO - BL
Loc. Pian da Lago, 64 - 32043 ☎ 349 4992417
e-mail: dolomiti.engineering@gmail.com

Regione Veneto Provincia di Vicenza
Comune di Lastebasse



TITOLO:

VIABILITA' CICLOPEDONALE
PLANIMETRIA , PROFILO E
SEZIONI
- TRATTO 11 -

**PROGETTO DEGLI INTERVENTI PER LA RICOMPOSIZIONE
AMBIENTALE DELL'AREA DI “CAVA CIVETTA” MEDIANTE
LA REALIZZAZIONE DI UN “HUB TURISTICO” PER L'ALTA
VALDASTICO, UN'AREA PARCHEGGIO, VIABILITA'
CICLOPEDONALE DI COLLEGAMENTO LASTEBASSE
(VALDASTICO) CON L'ALTOPIANO DEI FIORENTINI**
PROGETTO DEFINITIVO

TAVOLA:

T/08.11

Committente:

 **COMUNE DI LASTEBASSE**
Via Roma 1
36040 Lastebasse (VI)

SCALA VARIE

DATA: MARZO 2021

Revisione: 00

Progettisti:

 **DOLOMITI ENGINEERING**
STUDIO ASSOCIATO
Dott. Ing. Francesco MENEGUS Dott. Ing. Alberto GASPARI
Dott. Geol. Piera ZANIN Dott. Geol. Daniela GRIGOLETTO
Studio Associato Architetti
Massimo BENETOLLO e Pietro MENEGUS
Via Previtali, 30 - Abano Terme (PD) - 35031 email: archbm.asso@iol.it

Arch. Maria Chiara BARIN
Via. Colombo, 8 - Vigonza (PD)

Codice progetto: 13ING2004

File: T08x_cart.dwg

Esecutore: P.Z.

5109.00

14

10

LEGENDA TRACCIATO CICLOPEDONALE

su strada sterrata esistente in buone condizioni

su tracciato stradale dismesso

su sentiero esistente


nuova realizzazione

progressiva


traccia di sezione (numero e progressiva)

asse tracciato

numero d'ordine tratto viabilità

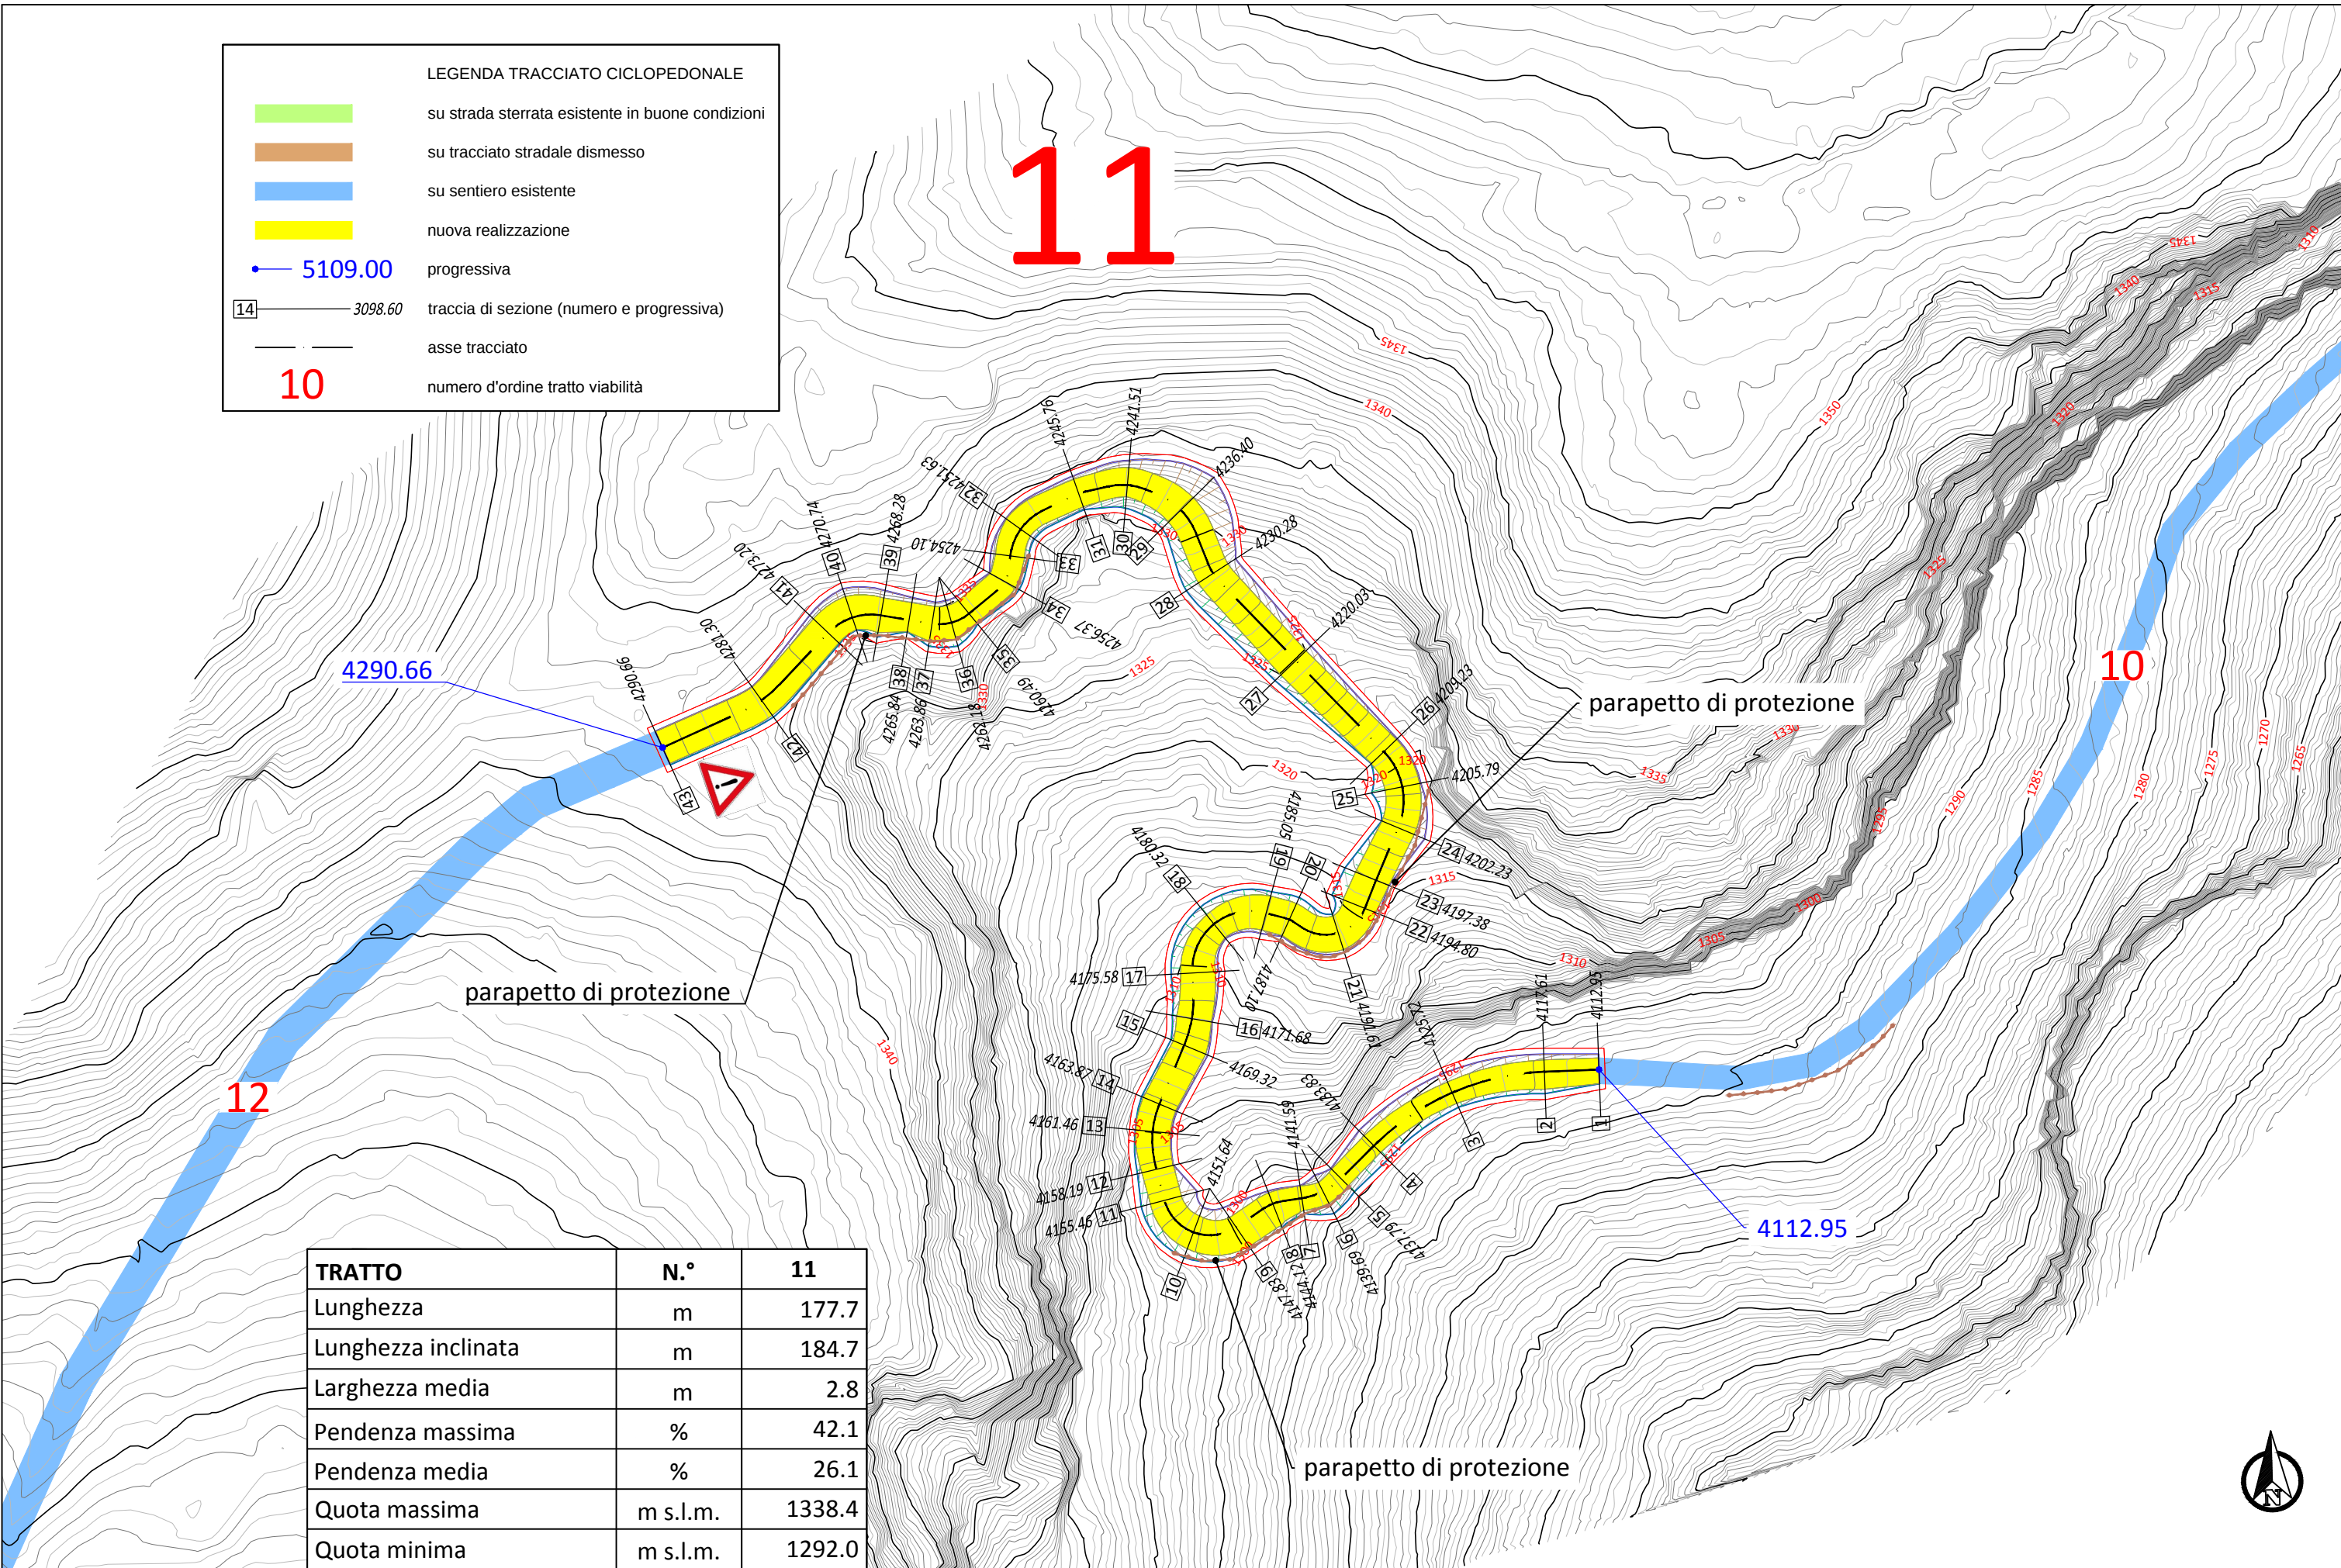


TRATTO	N.°	11
Lunghezza	m	177.7
Lunghezza inclinata	m	184.7
Larghezza media	m	2.8
Pendenza massima	%	42.1
Pendenza media	%	26.1
Quota massima	m s.l.m.	1338.4
Quota minima	m s.l.m.	1292.0

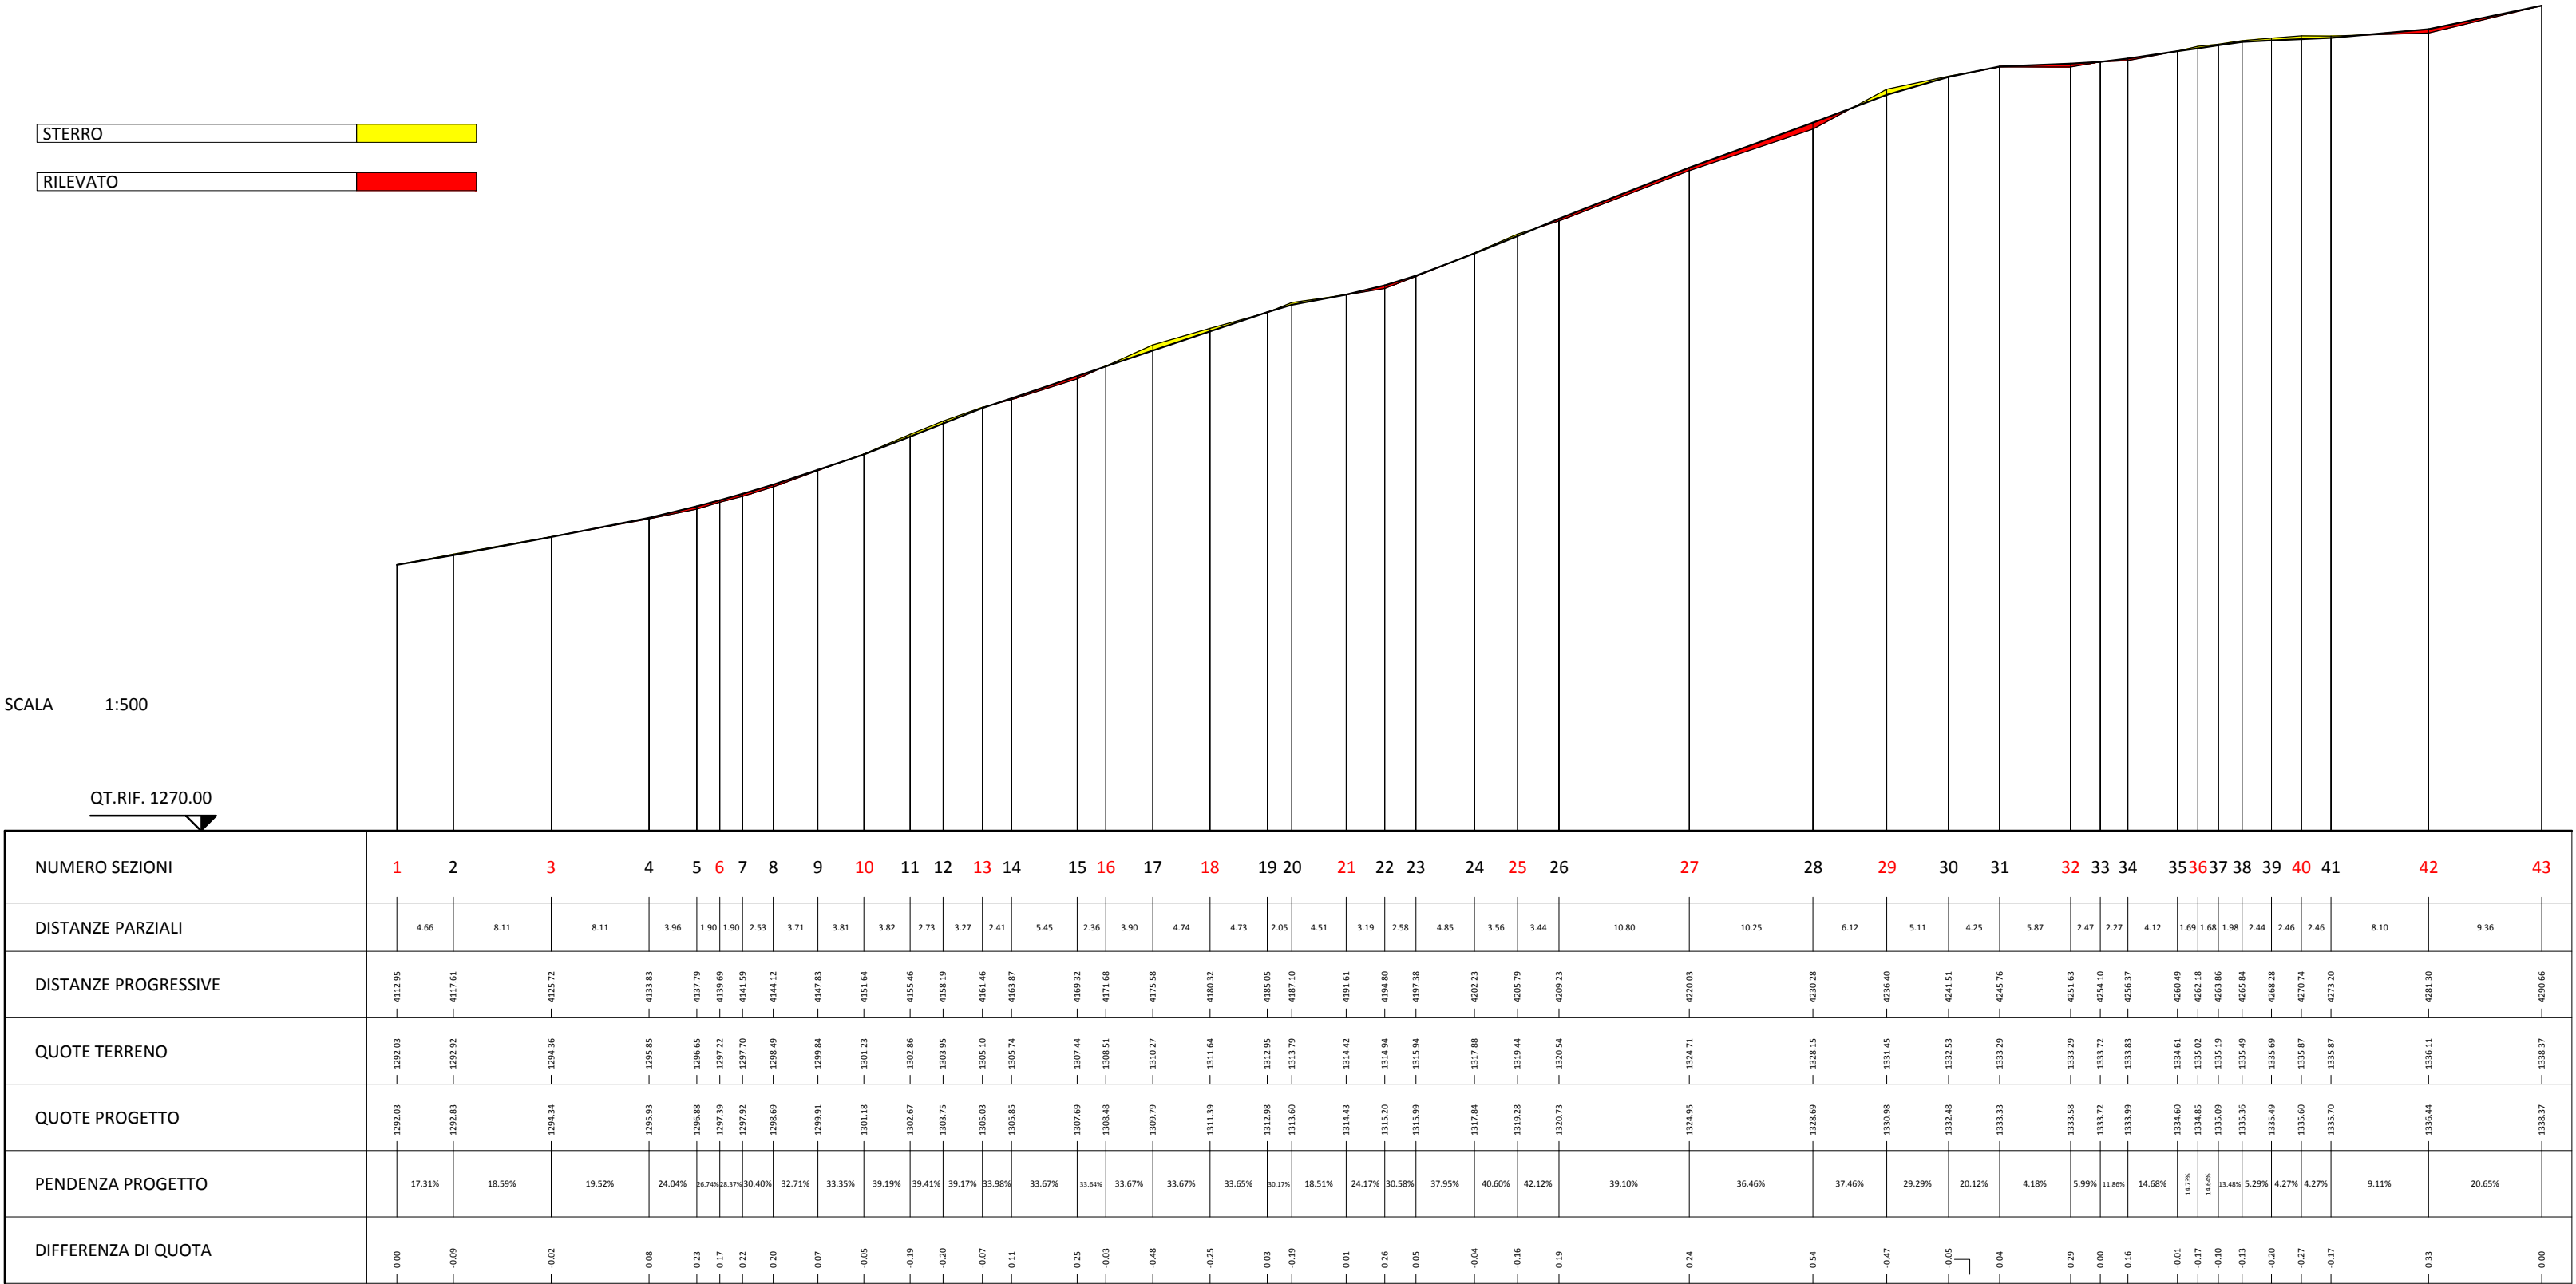

NOTA: i numeri in rosso indicano le sezioni riportate nelle tavole dedicate

SCAVI E BONIFICHE	
STERRO	0.142 mq
RILEVATI	
RILEVATO	0.005 mq

SEZIONE N. : 1
QT. PROGETTO : 1292.03
DIST.PROG. : 4112.95
DIST.SUCC. : 4.66

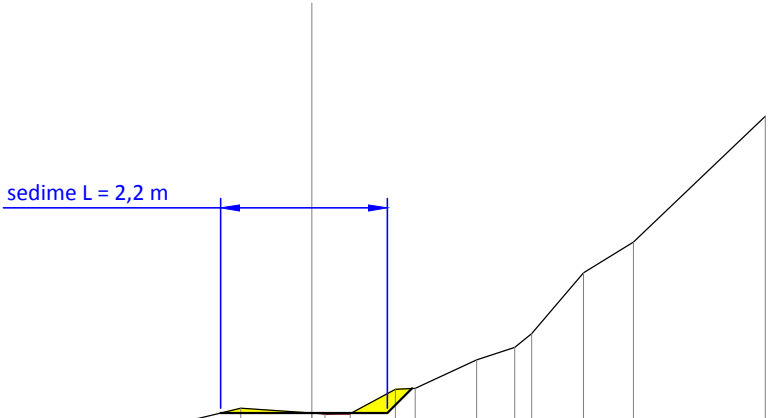


SCALA 1:100

QT.RIF. 1285.00

QUOTE TERRENO	1288.77	1290.08	1291.71	1292.09	1292.03	1292.01	1292.02	1292.34	1292.35	1292.73	1292.89	1293.08	1293.88	1294.29	1295.95
DIST.PARZIALI TERRENO	1.42	2.07	1.56	0.94	0.17	0.33	0.60	0.27	0.81	0.50	0.22	0.68	0.66	1.75	
QUOTE PROGETTO				1292.03	1292.03			1292.03	1292.35						
DIST.PARZIALI PROGETTO				1.21	1.00			0.32							
PENDENZA PROGETTO				0.0%	0.0%			100.0%							
STERRO				0.00	0.06	0.00	0.00	0.26	0.21	0.00					
RIPORTO						0.02	0.01								

SCAVI E BONIFICHE	
STERRO	0.176 mq
RILEVATI	
RILEVATO	0.103 mq

SEZIONE N. : 3
QT. PROGETTO : 1294.34
DIST.PROG. : 4125.72
DIST.PREC. : 8.11
DIST.SUCC. : 8.11

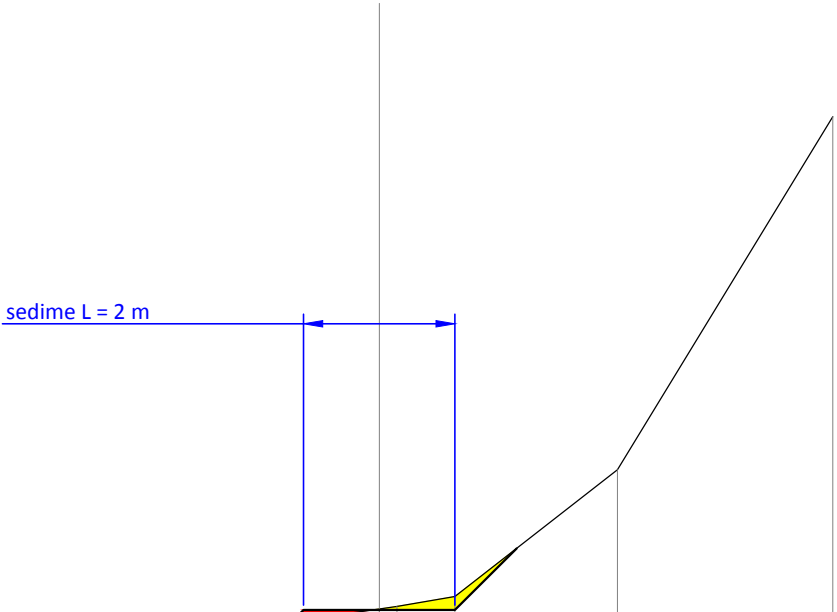


SCALA 1:100

QT.RIF. 1290.00

QUOTE TERRENO	1290.63	1290.99	1291.76	1292.20	1292.37	1293.32	1293.78	1294.26	1294.36	1294.39	1294.52	1296.20	1300.87
DIST.PARZIALI TERRENO	0.49	0.97	1.15	0.27	0.65	0.63	1.15	0.69	0.23	0.77	2.15	2.85	
QUOTE PROGETTO							1293.88	1293.98	1294.34	1294.34	1294.34	1295.16	
DIST.PARZIALI PROGETTO							0.36	1.00	1.00	0.82			
PENDENZA PROGETTO							100.0%	0.0%	0.0%	100.0%			
STERRO								0.00	0.02	0.05	0.18	0.00	
RIPORTO							0.00	0.21	0.08				

SCAVI E BONIFICHE	
STERRO	0.355 mq
RILEVATI	
RILEVATO	1.493 mq

SEZIONE N. : 6
QT. PROGETTO : 1297.39
DIST.PROG. : 4139.69
DIST.PREC. : 1.90
DIST.SUCC. : 1.90

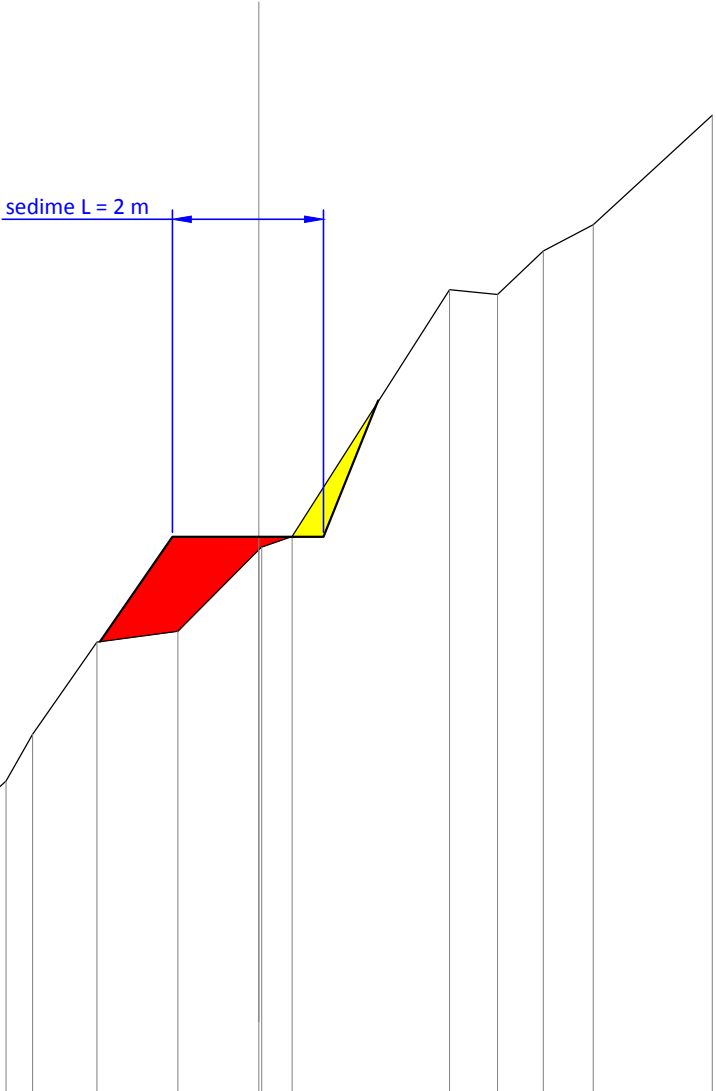

SCALA 1:100

QT.RIF. 1290.00

QUOTE TERRENO	1292.47	1292.73	1293.17	1293.50	1293.90	1294.15	1294.77	1295.99	1296.14	1297.22	1297.25	1297.39	1300.65	1300.59	1301.17	1301.51	1302.96
DIST.PARZIALI TERRENO	0.46	0.46	0.75	0.71	0.28	0.35	0.85	1.07	1.07	0.40		2.09	0.64	0.60	0.66	1.58	
QUOTE PROGETTO								1295.94	1297.39	1297.39	1297.39	1299.19					
DIST.PARZIALI PROGETTO								0.95	1.15	0.85	0.72						
PENDENZA PROGETTO								145.3%	0.0%	0.0%	250.2%						
STERRO										0.00	0.65	0.00					
RIPORTO								0.00	1.26	0.14	0.00						

SCAVI E BONIFICHE	
STERRO	0.647 mq

SEZIONE N. : 10
QT. PROGETTO : 1301.18
DIST.PROG. : 4151.64
DIST.PREC. : 3.81
DIST.SUCC. : 3.82



SCALA 1:100

QT.RIF. 1295.00

QUOTE TERRENO	1303.92	1303.88	1302.93	1301.89	1301.47	1301.24	1301.23	1301.23	1301.65	1301.64	1301.72	1301.68	1302.07
DIST.PARZIALI TERRENO	0.78	1.67	1.24	0.89	0.64	0.67	0.23	2.47	0.84	1.28	0.32	0.86	
QUOTE PROGETTO				1301.97	1301.18		1301.18	1301.18	1301.18	1301.58			
DIST.PARZIALI PROGETTO				0.79	1.50		1.50	0.81					
PENDENZA PROGETTO				-100.0%	0.0%		0.0%	50.1%					
STERRO				0.01	0.38	0.23	0.06	0.05	0.05	0.26	0.00		
RIPORTO													

SCAVI E BONIFICHE	
STERRO	0.713 mq
RILEVATI	
RILEVATO	0.021 mq

SEZIONE N. : 18
QT. PROGETTO : 1311.39
DIST.PROG. : 4180.32
DIST.PREC. : 4.74
DIST.SUCC. : 4.73

SCAVI E BONIFICHE	
STERRO	0.059 mq
RILEVATI	
RILEVATO	0.089 mq

SEZIONE N. : 21
QT. PROGETTO : 1314.43
DIST.PROG. : 4191.61
DIST.PREC. : 4.51
DIST.SUCC. : 3.19

SCALA 1:100

QT.RIF. 1305.00

QUOTE TERRENO	1313.84	1313.59		1312.86	1312.75	1312.36	1312.14	1311.80	1311.64	1311.47	1311.27	1311.18	1310.95	1310.96		1311.44	1311.42
DIST.PARZIALI TERRENO	0.75	1.61	0.48	0.94	0.65	0.85	0.72	0.56	1.18	0.35	0.32	0.30	2.42	0.86			
QUOTE PROGETTO					1312.24	1311.39		1311.39			1311.39	1311.30	1311.23				
DIST.PARZIALI PROGETTO					0.85	1.00		1.50									
PENDENZA PROGETTO					-99.9%	0.0%		0.0%									
STERRO					0.00	0.19	0.53	0.41	0.25	0.08	0.00						
RIPORTO											0.00	0.08	0.00				


SCALA 1:100

QT.RIF. 1305.00

QUOTE TERRENO	1315.08	1314.74	1314.51	1314.52	1314.57		1314.42	1314.34	1314.20	1313.81	1313.40	1312.71
DIST.PARZIALI TERRENO	0.99	0.51	1.41	0.50	2.59		1.44	1.49	1.29	0.77	1.01	
QUOTE PROGETTO						1314.52	1314.43			1314.43	1314.31	1314.24
DIST.PARZIALI PROGETTO						0.17	1.50	1.50		0.24	0.15	
PENDENZA PROGETTO						-48.4%	0.0%	0.0%		-50.3%	-30.3%	
STERRO						0.00	0.08	0.00				
RIPORTO							0.01	0.09	0.09	0.00		

SCAVI E BONIFICHE	
STERRO	0.451 mq

SEZIONE N. : 25
QT. PROGETTO : 1319.28
DIST.PROG. : 4205.79
DIST.PREC. : 3.56
DIST.SUCC. : 3.44

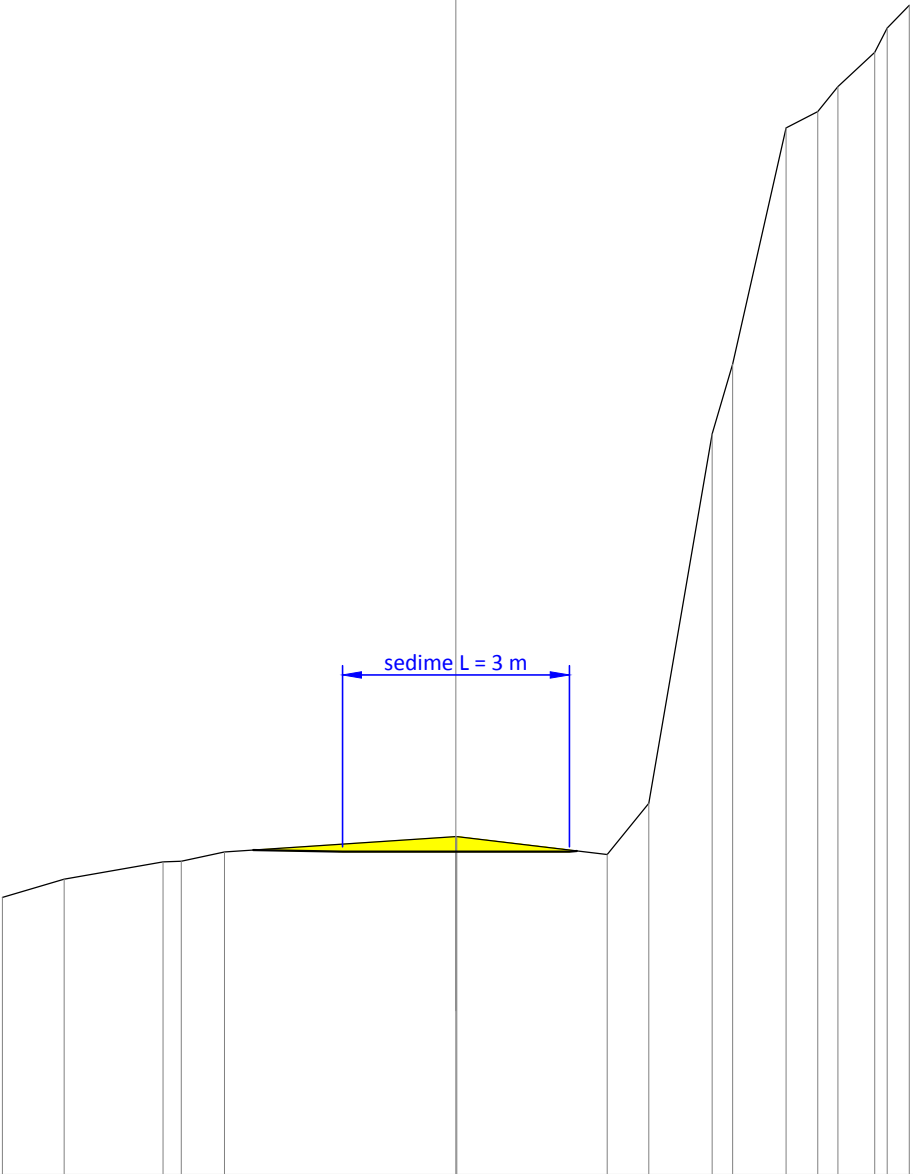


SCALA 1:100

QT.RIF. 1315.00

QUOTE TERRENO	1318.67	1318.91		1319.14	1319.15	1319.28		1319.48	1319.48		1319.24	1319.92	1324.81	1325.73	1328.85	1329.07	1329.40	1328.85	1330.17	1330.47
DIST.PARZIALI TERRENO	0.82	1.31	0.24	0.57		3.06		1.99		0.55	0.84	0.27	0.71	0.42	0.27	0.49	0.17	0.29		
QUOTE PROGETTO					1319.30		1319.28	1319.28		1319.28		1319.28	1319.29							
DIST.PARZIALI PROGETTO					1.18		1.50	1.50												
PENDENZA PROGETTO					-1.8%		0.1%	-0.1%												
STERRO				0.00	0.10		0.20	0.20		0.02	0.00									
RIPORTO																				

RILEVATI	
RILEVATO	0.673 mq

SEZIONE N. : 27
QT. PROGETTO : 1324.95
DIST.PROG. : 4220.03
DIST.PREC. : 10.80
DIST.SUCC. : 10.25

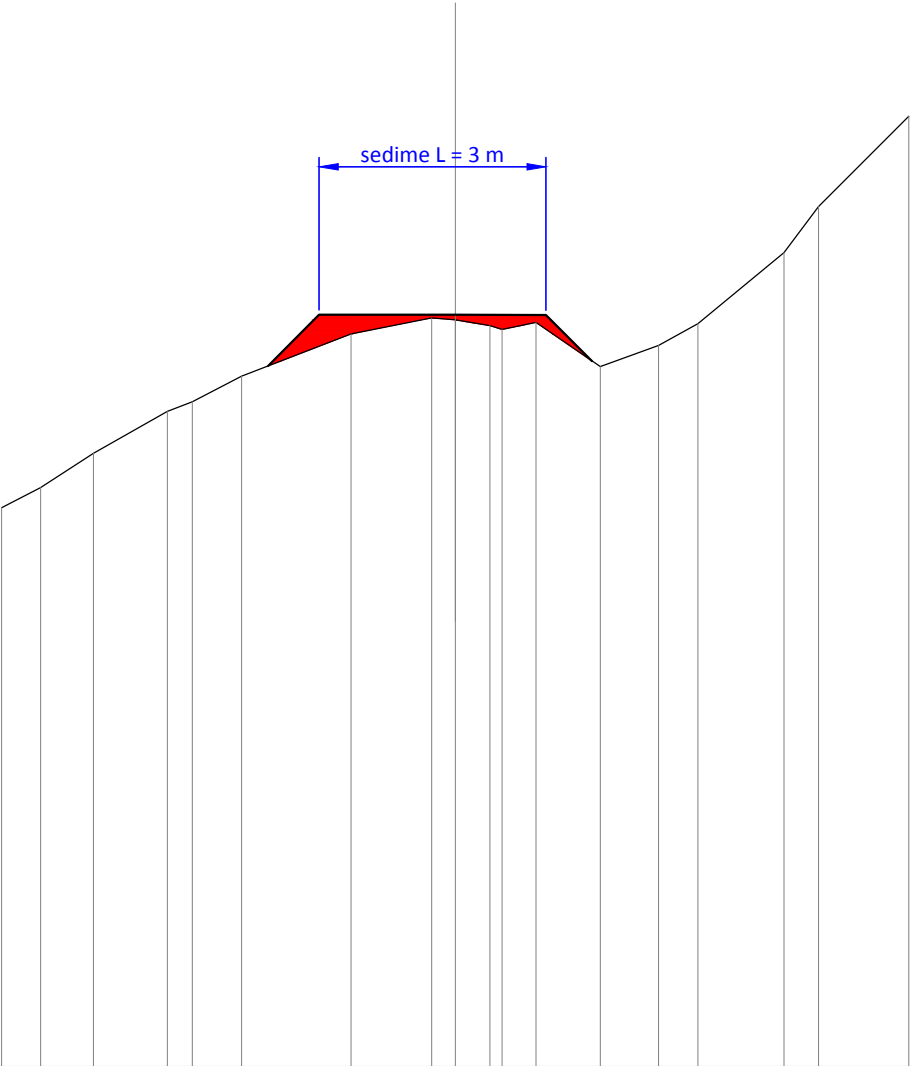

SCALA 1:100

QT.RIF. 1315.00

QUOTE TERRENO	1322.40	1322.66	1323.12	1323.67	1323.80	1324.14		1324.70	1324.91	1324.88	1324.81	1324.76	1324.85	1324.27	1324.55	1324.83	1325.77	1326.38	1327.58
DIST.PARZIALI TERRENO	0.52	0.70	0.98	0.33	0.65	1.45		1.07	0.31	0.46	0.06	0.45	0.85	0.77	0.52	1.14	0.46	1.19	
QUOTE PROGETTO						1324.28	1324.95		1324.95			1324.95	1324.34						
DIST.PARZIALI PROGETTO						0.67	1.80		1.20		0.61								
PENDENZA PROGETTO						100.0%	0.0%		-0.1%		-100.0%								
STERRO																			
RIPORTO						0.00	0.41	0.25	0.04	0.07	0.14	0.19	0.10	0.19	0.00				

SCAVI E BONIFICHE	
STERRO	2.489 mq
RILEVATI	
RILEVATO	0.287 mq

SEZIONE N. : 29
QT. PROGETTO : 1330.98
DIST.PROG. : 4236.40
DIST.PREC. : 6.12
DIST.SUCC. : 5.11

SCAVI E BONIFICHE	
STERRO	0.022 mq
RILEVATI	
RILEVATO	0.751 mq

SEZIONE N. : 32
QT. PROGETTO : 1333.58
DIST.PROG. : 4251.63
DIST.PREC. : 5.87
DIST.SUCC. : 2.47

SCALA 1:100

QT.RIF. 1325.00

QUOTE TERRENO	1328.41	1328.52	1328.65	1329.06	1329.18	1329.50		1331.34	1332.27	1332.39		1334.03	1334.57	1334.65
DIST.PARZIALI TERRENO	0.45	0.30	0.66	0.12	0.73		3.73		1.86	0.35	2.74	0.69	0.36	
QUOTE PROGETTO							1330.23	1330.98	1330.98	1330.98		1333.42		
DIST.PARZIALI PROGETTO							0.75	1.50	1.50	2.44				
PENDENZA PROGETTO							100.0%	0.0%	0.0%	100.0%				
STERRO								0.00	0.36	1.11	0.93	0.69	0.00	
RIPORTO							0.00	0.38	0.00					

SCALA 1:100

QT.RIF. 1325.00

QUOTE TERRENO	1328.63	1329.16	1329.37	1329.82	1331.09	1331.23	1331.36	1331.78	1332.66	1332.70	1333.14	1333.29	1333.36	1333.77	1333.81	1336.44	1337.23	1338.12	1338.38	1338.85
DIST.PARZIALI TERRENO	1.07	0.31	0.22	0.93	0.18	0.34	0.39	0.99	0.12	0.90	0.55	0.25	1.69	1.60	0.59	0.81	0.28	0.70		
QUOTE PROGETTO									1332.63	1332.70	1333.58	1333.58		1333.58	1333.68					
DIST.PARZIALI PROGETTO									0.44	1.00	1.50									
PENDENZA PROGETTO									199.8%	0.0%	0.0%									
STERRO														0.00	0.09	0.00				
RIPORTO									0.00	0.66	0.44	0.29	0.22	0.00						

SCAVI E BONIFICHE	
STERRO	0.855 mq

SEZIONE N. : 36
QT. PROGETTO : 1334.85
DIST.PROG. : 4262.18
DIST.PREC. : 1.69
DIST.SUCC. : 1.68

SCAVI E BONIFICHE	
STERRO	1.490 mq
RILEVATI	
RILEVATO	0.001 mq

SEZIONE N. : 40
QT. PROGETTO : 1335.60
DIST.PROG. : 4270.74
DIST.PREC. : 2.46
DIST.SUCC. : 2.46

SCALA 1:100

QT.RIF. 1325.00

QUOTE TERRENO	1332.38			1334.03		1334.95	1335.06	1335.10		1335.02		1334.98	1335.74		1336.85	1337.12		1337.78	1338.10
DIST.PARZIALI TERRENO		2.51		1.51		0.68	0.22	1.08		0.97		0.90	1.85		0.36	1.46		0.45	
QUOTE PROGETTO						1334.90	1334.85			1334.85		1334.85	1335.79						
DIST.PARZIALI PROGETTO						0.57	1.50			1.50		0.47							
PENDENZA PROGETTO						-8.9%	0.0%			0.0%		199.8%							
STERRO						0.00	0.18	0.25		0.17		0.13	0.57	0.14	0.01				
RIPORTO																			

SCALA 1:100

QT.RIF. 1330.00


QUOTE TERRENO	1331.27			1332.66		1333.61	1334.10	1334.77	1335.16	1335.57		1335.87	1336.06		1336.24	1336.32		1337.04	1337.20	1338.23		1339.06	1339.13	1339.74
DIST.PARZIALI TERRENO		1.44		1.49		0.24	0.64	0.75	0.31	1.13		0.66	0.81		1.18	0.20	0.57	1.17		0.21	1.13			
QUOTE PROGETTO									1335.45	1335.57	1335.60	1335.60			1335.60		1336.96							
DIST.PARZIALI PROGETTO									1.10			1.90			0.68									
PENDENZA PROGETTO									0.0%			0.0%			199.8%									
STERRO									0.00			0.27	0.46		0.64	0.72	0.94	0.00						
RIPORTO									0.03	0.00														

RILEVATI	
RILEVATO	1.077 mq


SEZIONE N. : 42
QT. PROGETTO : 1336.44
DIST.PROG. : 4281.30
DIST.PREC. : 8.10
DIST.SUCC. : 9.36

SCAVI E BONIFICHE	
STERRO	0.102 mq

SEZIONE N. : 43
QT. PROGETTO : 1338.37
DIST.PROG. : 4290.66
DIST.PREC. : 9.36

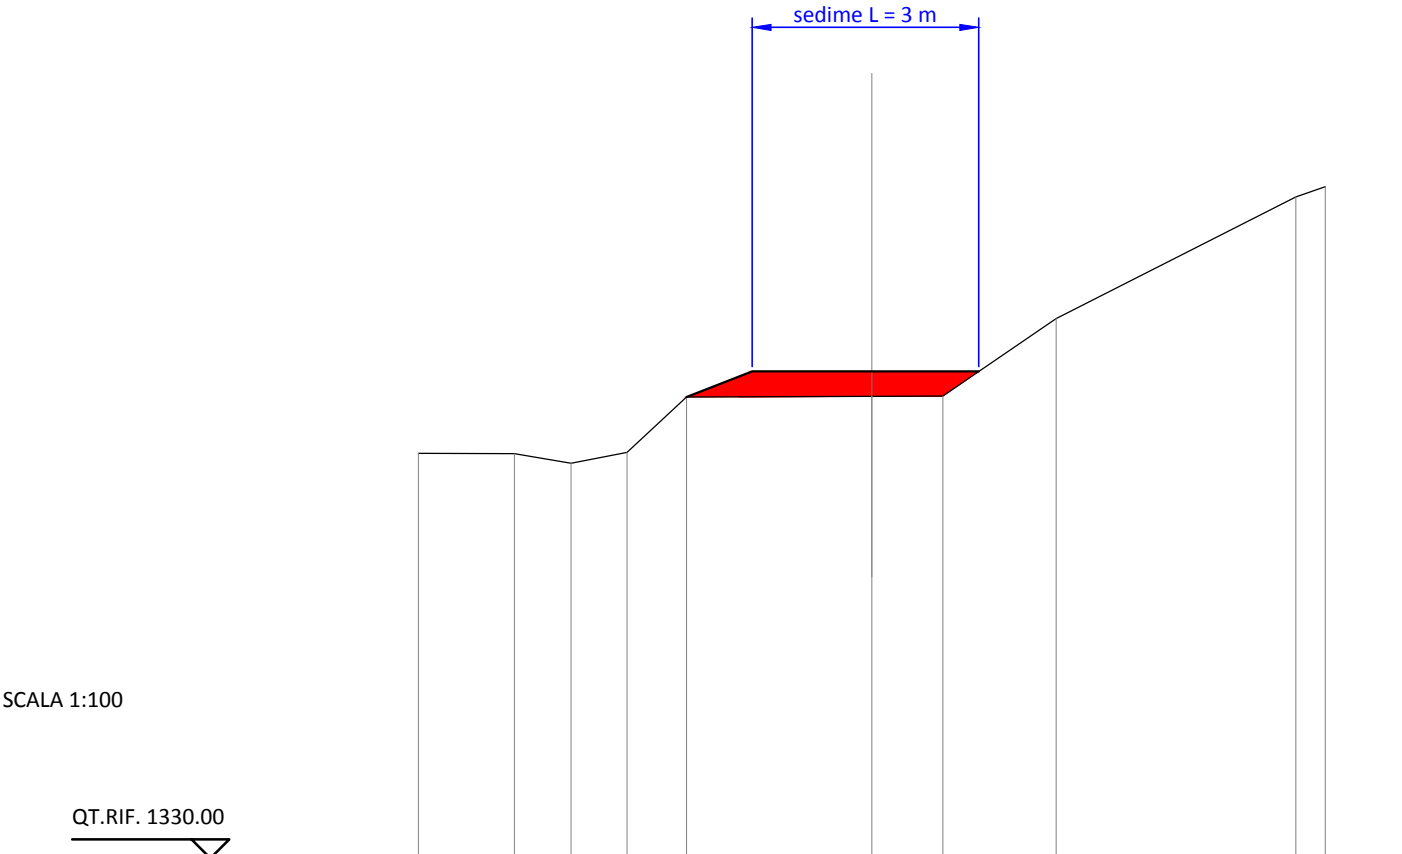

QUOTE TERRENO	1335.36	1335.35	1335.22	1335.37	1336.10	1336.11	1336.11	1337.14	1338.74	1338.88
DIST.PARZIALI TERRENO	1.27	0.75	0.74	0.79	2.45	0.94	1.50	3.17	0.39	
QUOTE PROGETTO					1336.10	1336.44	1336.44	1336.44		
DIST.PARZIALI PROGETTO					0.87	1.59	1.41			
PENDENZA PROGETTO					39.1%	0.0%	0.0%			
STERRO										
RIPORTO					0.00	0.34	0.33	0.33	0.00	

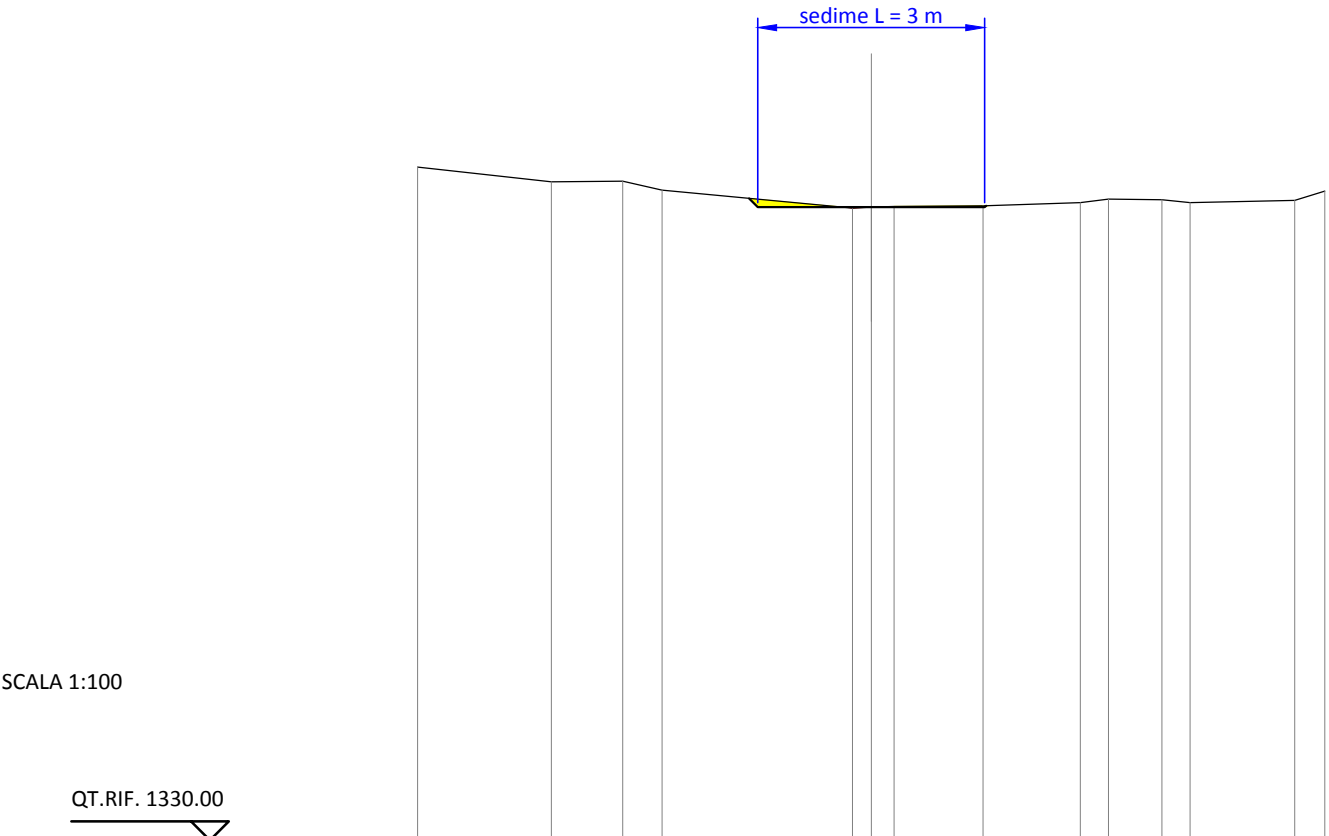

QUOTE TERRENO	1338.90	1338.71	1338.72	1338.60	1338.36	1338.37	1338.38	1338.39	1338.43	1338.48	1338.47	1338.43	1338.46	1338.59
DIST.PARZIALI TERRENO	1.77	0.94	0.52	2.52	0.25	0.30	1.17	1.29	0.38	0.71	0.37	1.38	0.40	
QUOTE PROGETTO					1338.49	1338.37	1338.37	1338.39						
DIST.PARZIALI PROGETTO					1.50	1.50								
PENDENZA PROGETTO					0.0%	0.0%								
STERRO					0.00	0.11	0.00	0.01	0.02					
RIPORTO														