



TITOLO	PR.TA. Immobiliare S. Silvestro s.a.s. di Martignon Domenico & C.		
DATA	NOVEMBRE 2020	SEDA	VARIE
AVV. A.R.	SOSTITUISCE N°	OGGETTO	COROGRAFIA-ESTRATTI-P.R.G.-MAPPA E.P.I.
TITOLAR	01	PROVINCIA	DI VICENZA
TITOLO: VARIANTE AL P.U.A./PIRUEA relative al PIANO DI LOTTIZZAZIONE "MONTEGALDA" Zona residenziale-sportiva Settecolli di Montegalda PROGETTISTA D.L. Studio Tecnico Associato MARTIGNON via S. Martino, 68/80/11 - CAMPOROTONDO (PD) tel. 0429/220124 - Email: studio-tpa@martignon.it PROGETTISTA STRUTTURALE Pizzocchero Ing. Tiziano via L. da Vinci n. 52, 35010 CACCONE (PD) tel. 0429/220124 - Email: tiziano.pizzocchero@pizzocchero.it			
COLLABORATORE: Biaggiolo Geom. Mariano ai termini della vigente legge in materia, questo elaborato NON può essere copiato, riprodotto o divulgato ad altri senza l'autorizzazione dell'autore STATO DI PROGETTO AUTORIZZATO			

COROGRAFIA

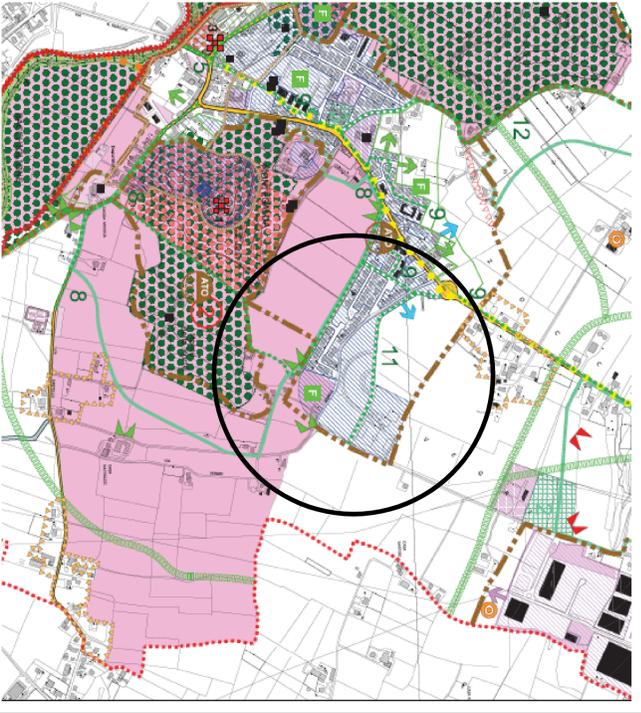

ESTRATTO P.A.T.

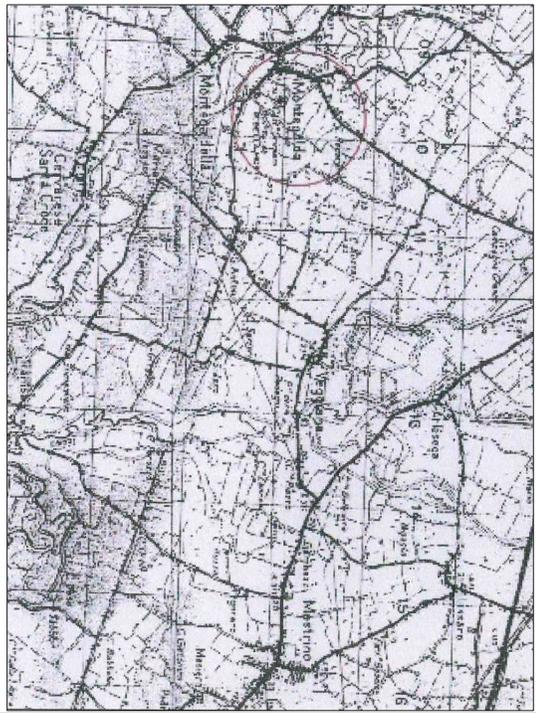


ESTRATTO DI P.R.G.

INDIVIDUAZIONE VARIANTE AL P.R.G.

CARTOGRAFIA DI BASE C.T.R. AGGIORNATA C.O.M.P.

	VERDE PRIVATO
	VINCIGLIO MONUMENTALE (L. 1089/39)
	EDIFICI ESISTENTI
	EDIFICI PRODUTTIVI-COMMERCIALI CON AI SENSI DELL'ART. 30 DELLA L.R. N° 1/85
	PERCORSI PEDONALI E/O CICLABILI
	FASCIE DI RISPETTO CON VISUALI
	FASCIE DI RISPETTO ELETTRODOTTO

DA AREA ATTREZZATA A PARCO, GIO AD AREA DI PARCHEGGIO - (m² 1.800)
 DA AREA ATTREZZATA A PARCO, GIO A.Z.T.O. C2/2/12 - (m² 27.050)
 DA AREA A PARCHEGGIO A.Z.T.O. C2/2/12 - (m² 3.200)
 DA ZONA AGRICOLA EX/19 A.Z.T.O. C2/2/12 - (m² 27.050)

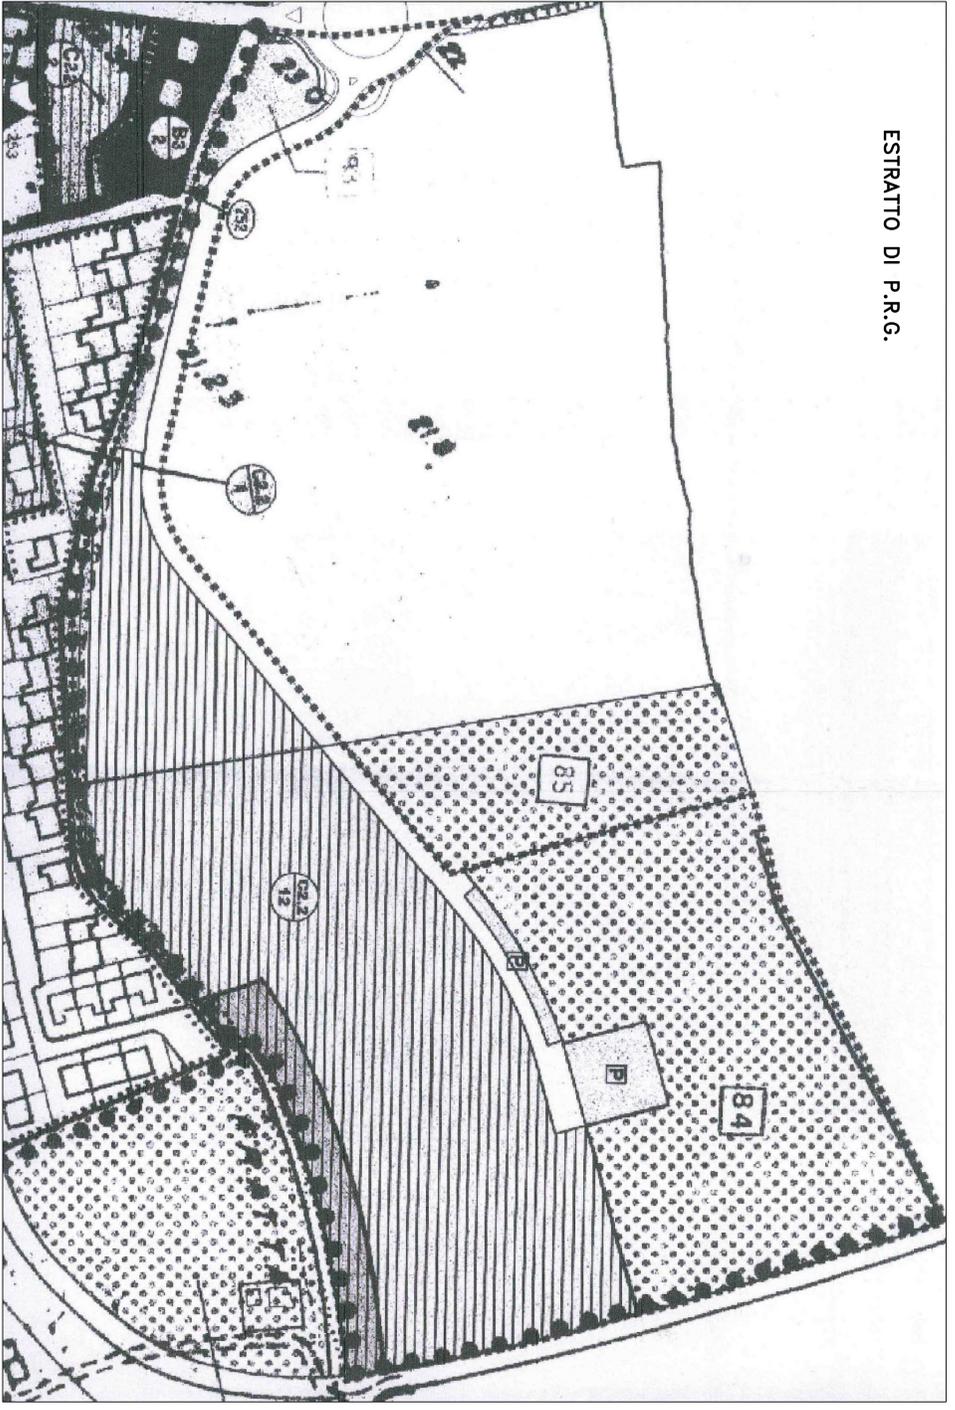

ESTRATTO DI P.R.G.


ESTRATTO MAPPA




COMPARTO 2:
 Lotti 7-8-9-10-11
 Ditta proprietaria: Immobiliare S. Silvestro s.a.s. di Martignon Domenico & C.
 Foglio 9 - Mappe 605-804-81-815

COMPARTO 3:
 Lotti 12-13-14-15-16
 Ditta proprietaria: Immobiliare S. Silvestro s.a.s. di Martignon Domenico & C.
 Foglio 9 - Mappe 784-803

COMPARTO 4:
 Lotti 17-18-19-20-21-22-23-24
 Ditta proprietaria: Immobiliare S. Silvestro s.a.s. di Martignon Domenico & C.
 Foglio 9 - Mappe 782-791-794-800

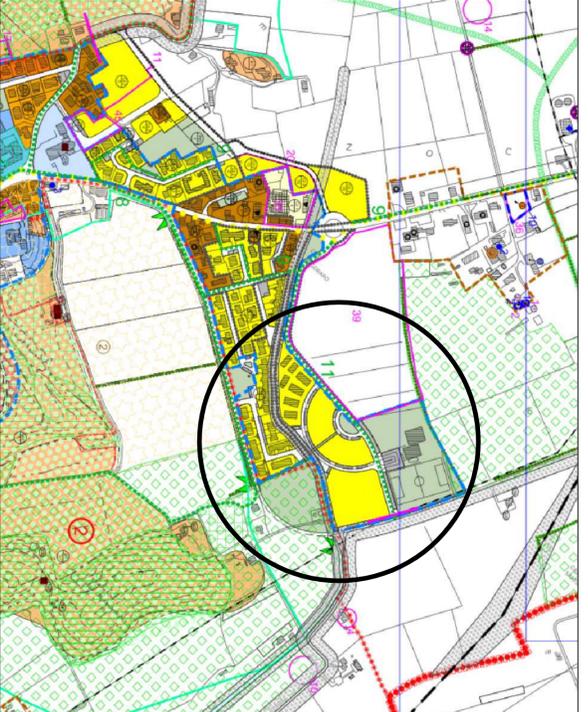

ESTRATTO P.I.

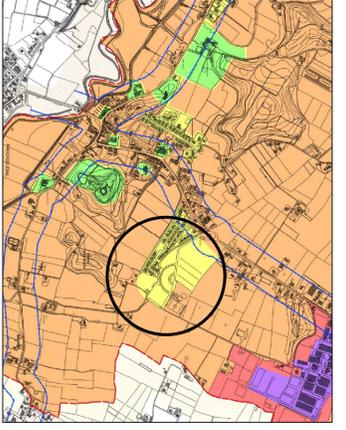

ESTRATTO ZONE ACUSTICHE