Comune di Montegalda - Prot. num. 0003724 del 24-11-2020

RECINZIONI TIPO

LEGENDA SISTEMAZIONE ESTERNA

- 5 — EDIFICIO IN PROGETTO
- MARCIAPIEDI IN BETONELLE IN CLS
- AREA A VERDE (GIARDINO) INTERNE
- GARDEN DRENANTE IN CLS O PVC PERCORSI CARRAI INTERNI
- SIEPE IN ESSENZA AUTOCTONA A DELIMITAZIONE LOTTO O AREE DI PROPRIETA'
- ESSENZE ARBOREE AUTOCTONA
- P= — PARCHEGGI INTERNI AI LOTTI
- PANNELLI SOLARI PER PRODUZIONE ACQUA CALDA SANITARIA PER OGNI UNITA'

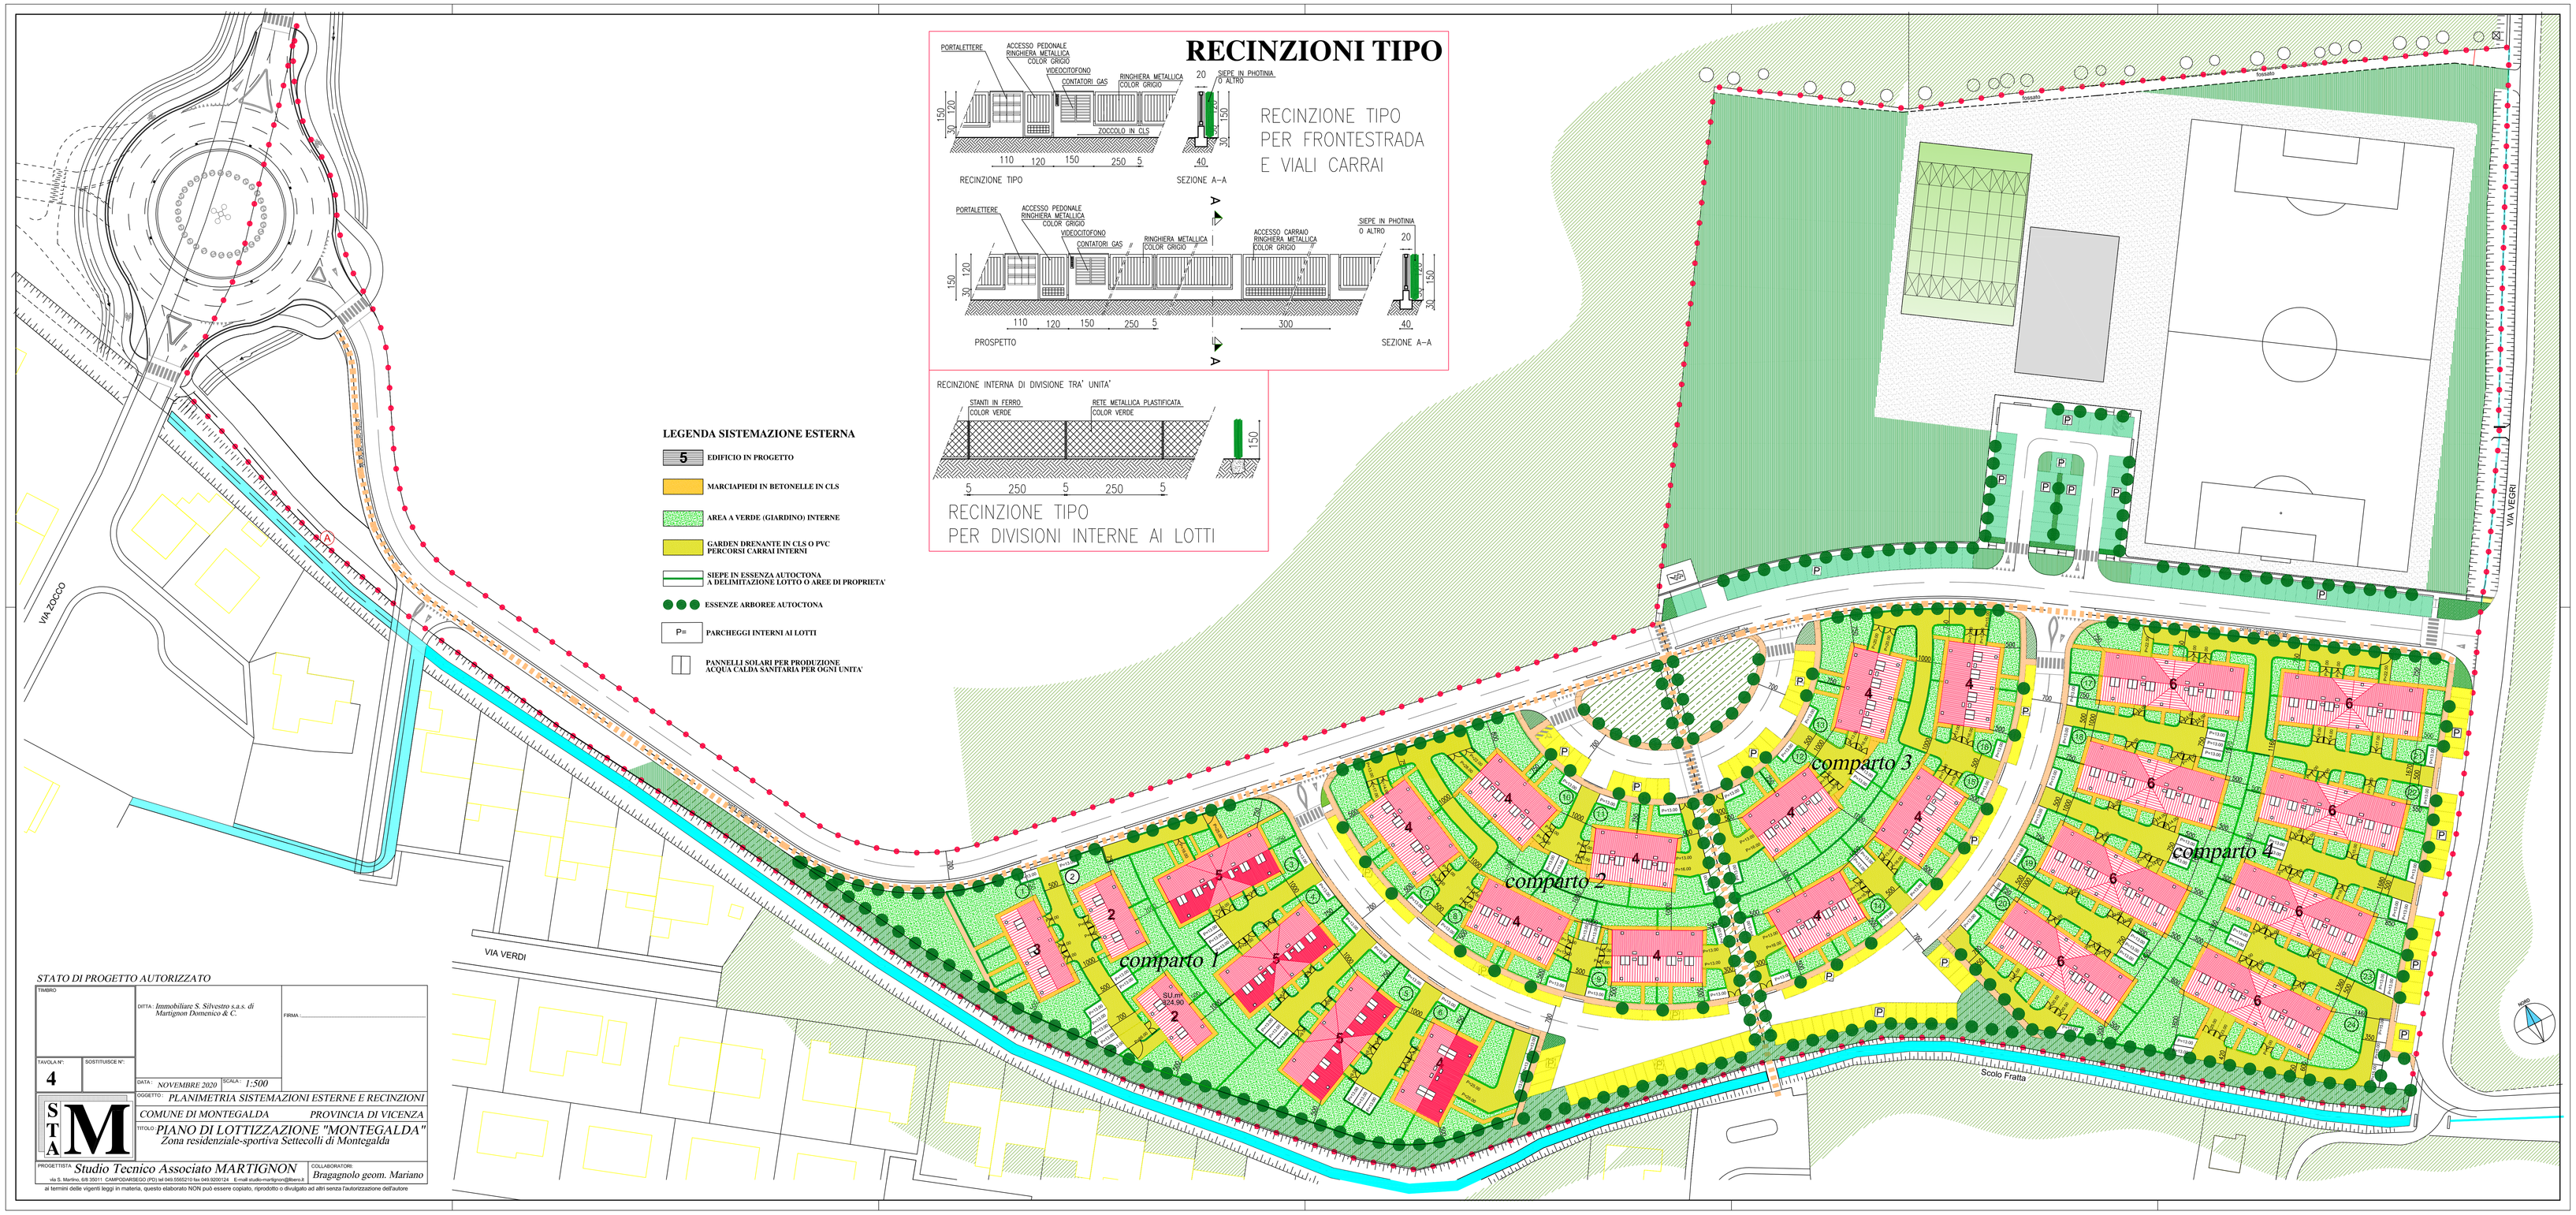

STATO DI PROGETTO AUTORIZZATO

TIMBRO	DITTA: *Immobiliare S. Silvestro s.a.s. di Martignon Domenico & C.*	FIRMA:
TAVOLA N°: **4** / SOSTITUISCE N°:	DATA: *NOVEMBRE 2020* / SCALA: *1:500*	
	OGGETTO: *PLANIMETRIA SISTEMAZIONI ESTERNE E RECINZIONI*	
	COMUNE DI MONTEGALDA — *PROVINCIA DI VICENZA*	
	TITOLO: *PIANO DI LOTTIZZAZIONE "MONTEGALDA"* *Zona residenziale-sportiva Settecolli di Montegalda*	
PROGETTISTA: *Studio Tecnico Associato MARTIGNON*		COLLABORATORI: *Bragagnolo geom. Mariano*

via S. Martino, 6/8 35011 CAMPODARSEGO (PD) tel 049.5560210 fax 049.9200124 E-mail studio-martignon@libero.it

ai termini delle vigenti leggi in materia, questo elaborato NON può essere copiato, riprodotto o divulgato ad altri senza l'autorizzazione dell'autore