




GELSI ESISTENTI

Cinque gelsi esistenti lasciano traccia dell'originario giardino

TIGLIO NOSTRANO

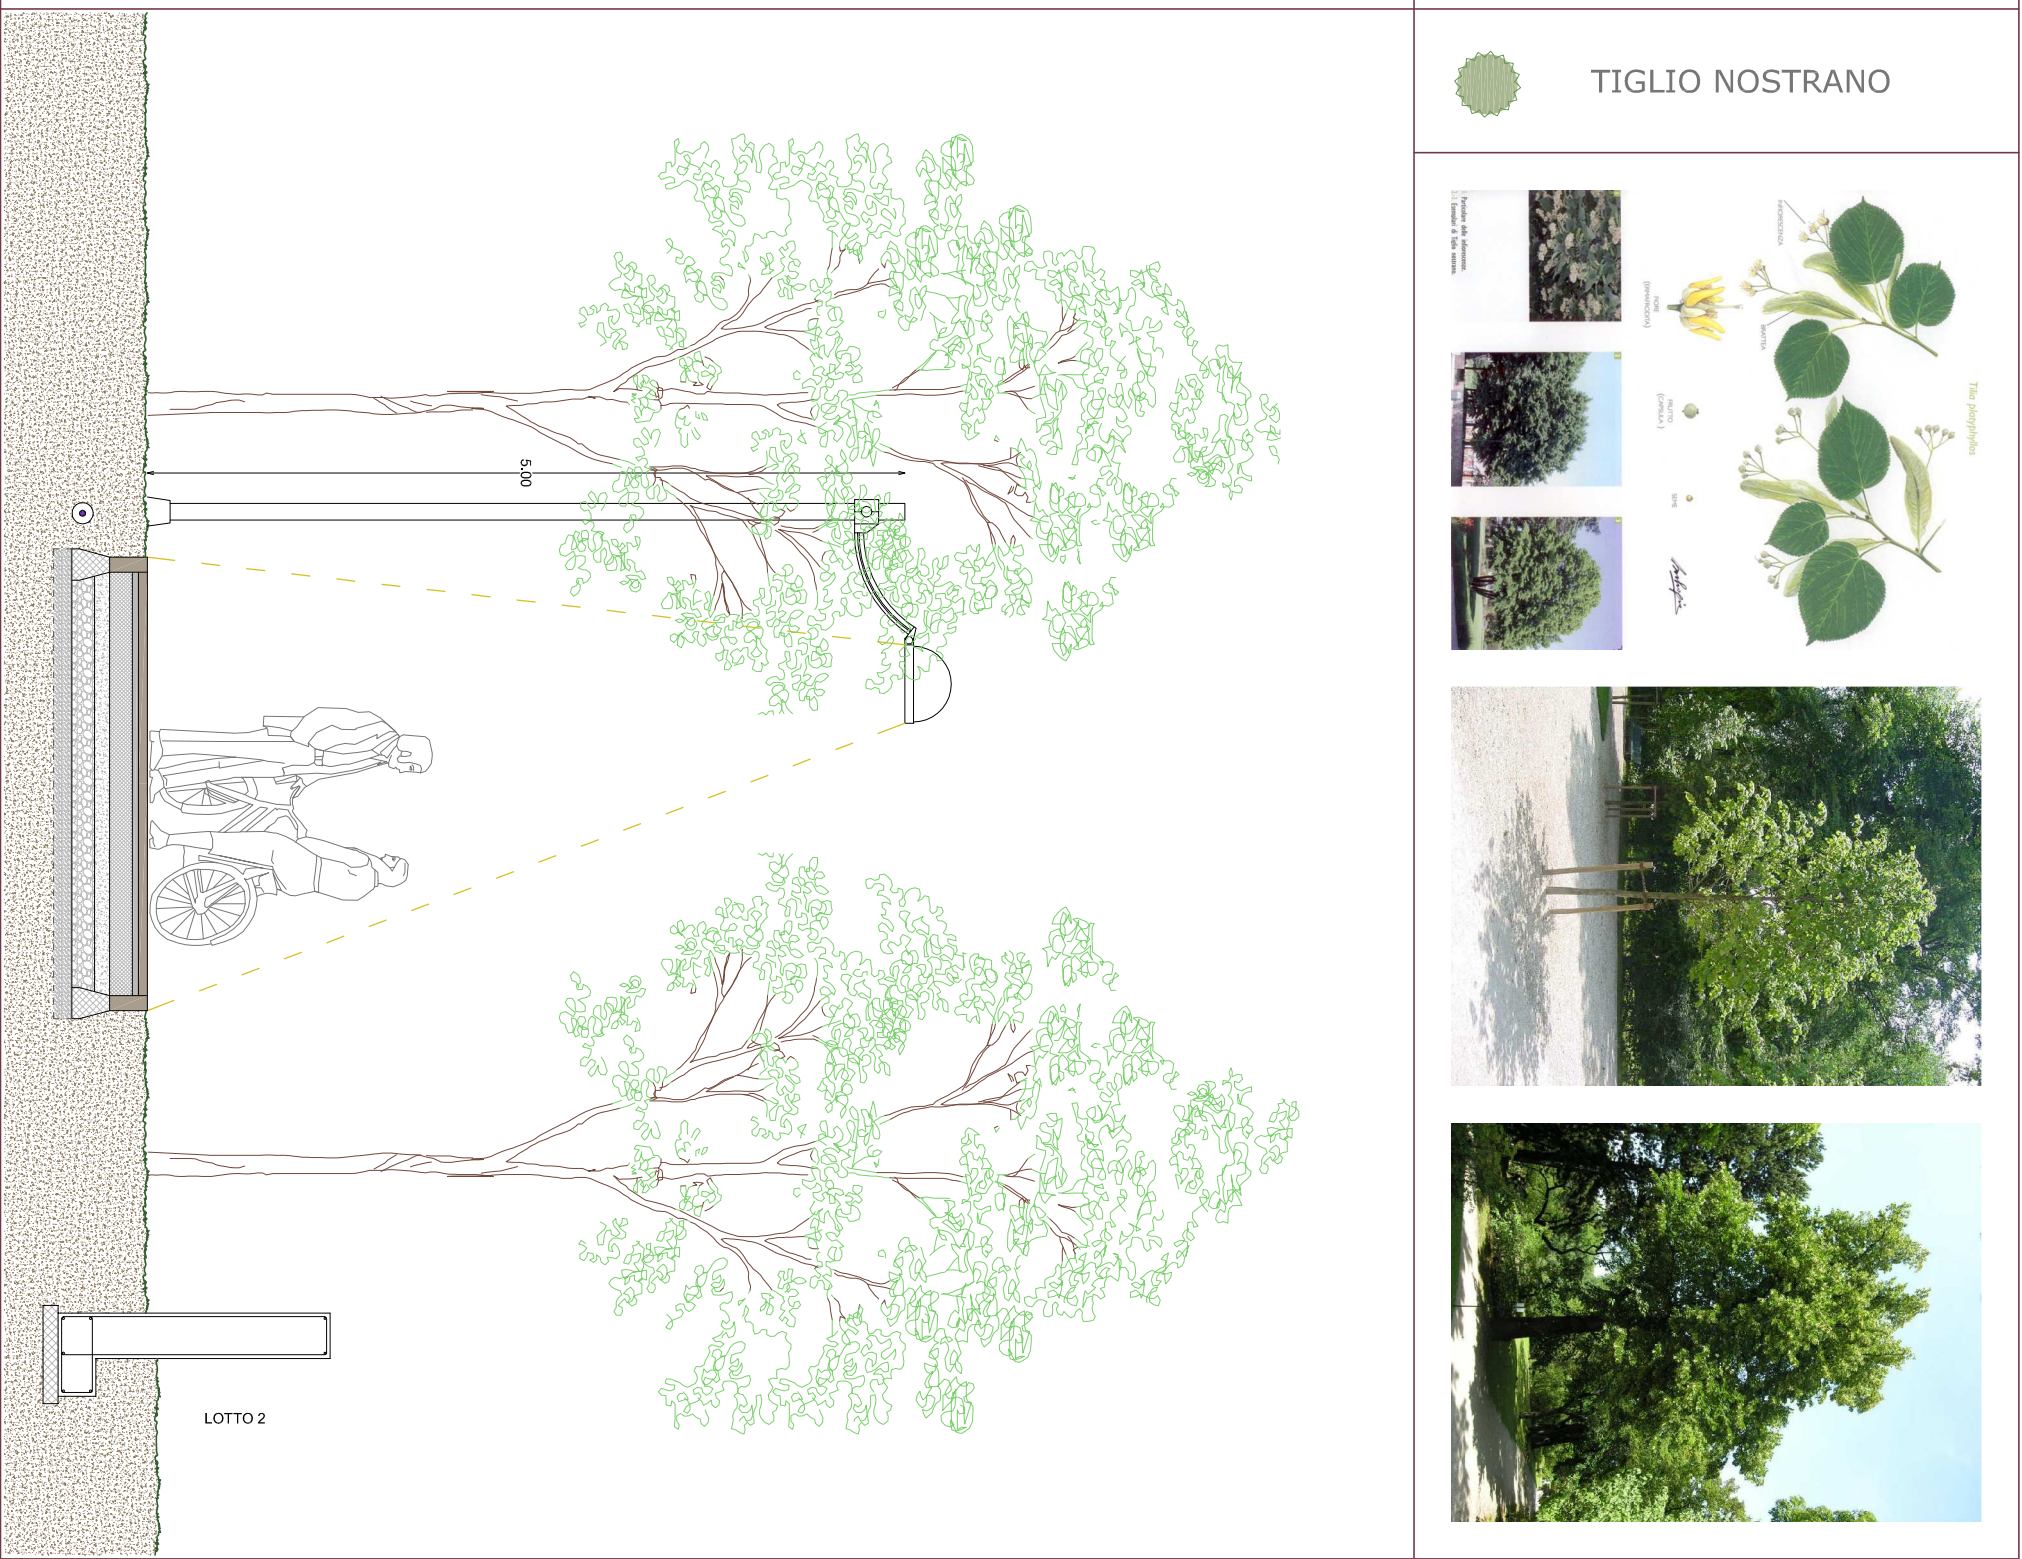

ARREDO URBANO

LEGENDA SEGNALETICA

1

2

3



4

5

6

7

S

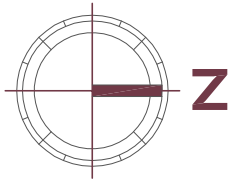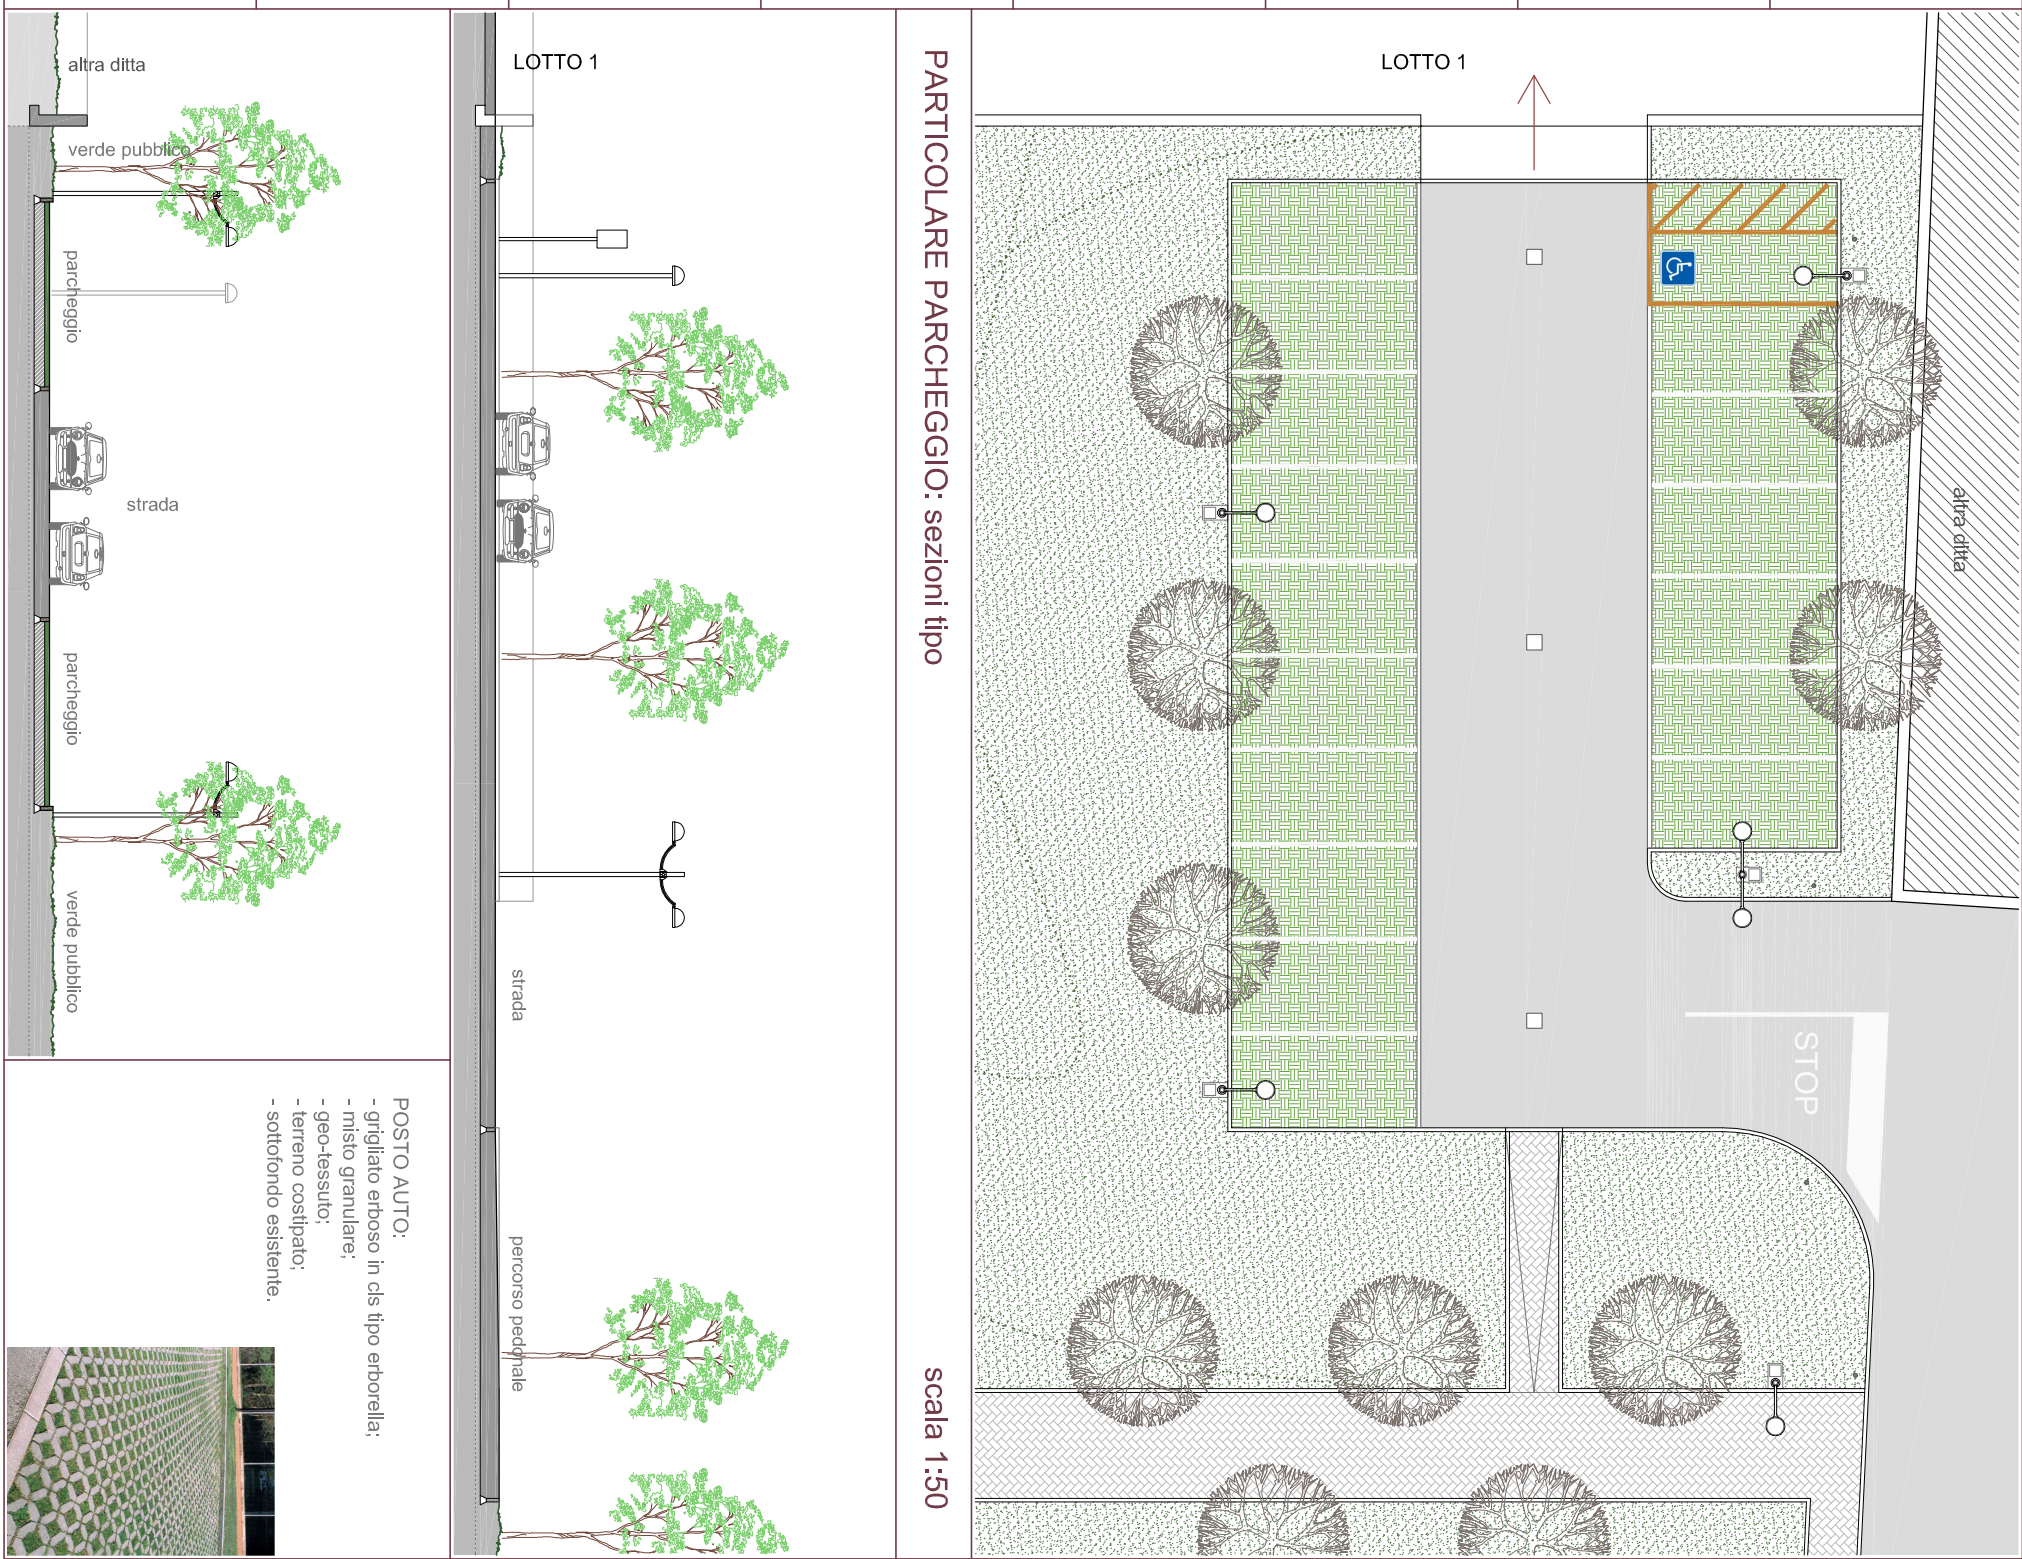

comune di nove

VARIANTE P.U.A.
"Piano di Lottizzazione
via della Resistenza"
approvato con D.C.C. n°47
del 06.12.2007

SARAT srl

Bonato Giorgio

Segato Simonetta

arch. rachele lucia sebellin

progetto: verde e parcheggio

scale: 1:500
data: 20.01.2014
TAV. 3