



SEZIONE A-A
scala 1:50

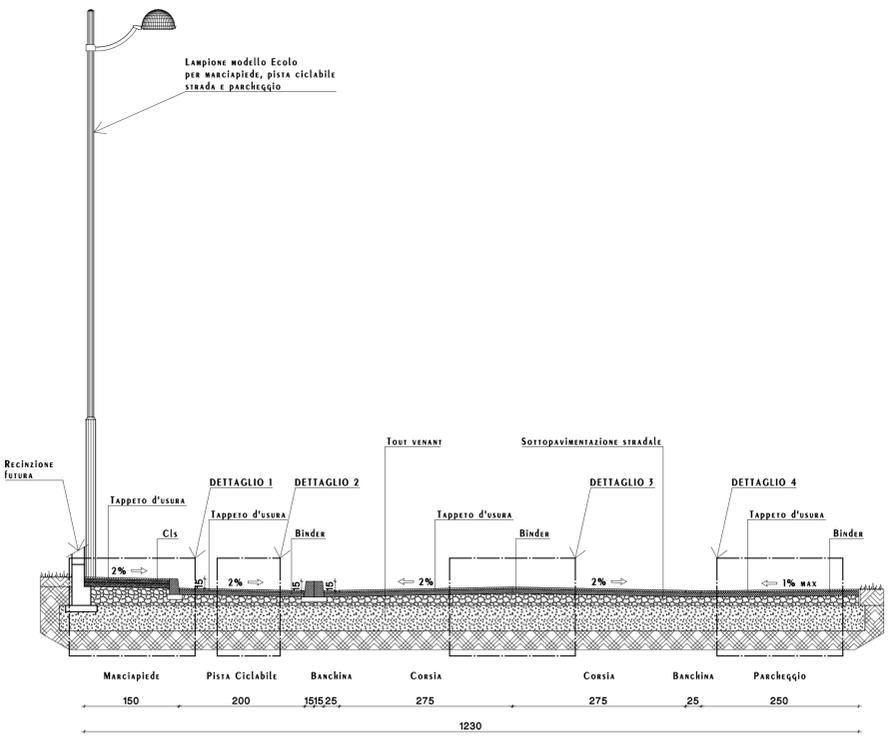

SEZIONE B-B
scala 1:50

TAPPETO D'USURA, spessore finito e rollato di cm 3, confezionato con inerte lapideo frantumato della pezzatura 0/8 additivato con filler nella percentuale compresa tra 6-10% e bitume puro in ragione del 5,5,5% del peso degli inerti, compresa la spazzatura di emulsione bituminosa di ancoraggio nella misura di kg 0,7/m²


SOTTOPAVIMENTAZIONE STRADALE, spessore di cm 15, realizzata in materiale ghiaioso stabilizzato con granulometria 0-25 cm

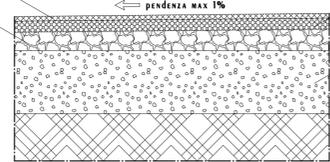

DETTAGLIO N° 4
scala 1:20 (ZONA PARCHEGGIO)


TAPPETO D'USURA, spessore finito e rollato di cm 3, confezionato con inerte lapideo frantumato della pezzatura 0/8 additivato con filler nella percentuale compresa tra 6-10% e bitume puro in ragione del 5,5,5% del peso degli inerti, compresa la spazzatura di emulsione bituminosa di ancoraggio nella misura di kg 0,7/m²

SOTTOPAVIMENTAZIONE STRADALE, spessore di cm 15, realizzata in materiale ghiaioso stabilizzato con granulometria 0-25 cm

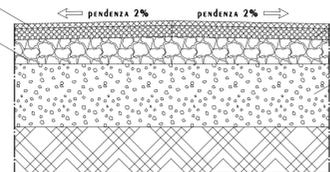

DETTAGLIO N° 3
scala 1:20 (ZONA CORSIE)


TAPPETO D'USURA, spessore finito e rollato di cm 3, confezionato con inerte lapideo frantumato della pezzatura 0/8 additivato con filler nella percentuale compresa tra 6-10% e bitume puro in ragione del 5,5,5% del peso degli inerti, compresa la spazzatura di emulsione bituminosa di ancoraggio nella misura di kg 0,7/m²

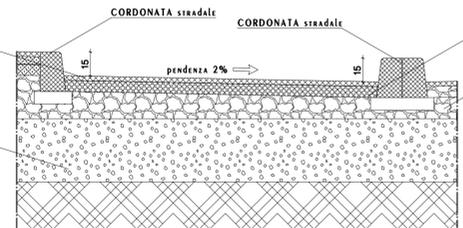


DETTAGLIO N° 2
scala 1:20 (pista ciclabile)

TAPPETO D'USURA, spessore finito e rollato di cm 3, confezionato con inerte lapideo frantumato della pezzatura 0/8 additivato con filler nella percentuale compresa tra 6-10% e bitume puro in ragione del 5,5,5% del peso degli inerti, compresa la spazzatura di emulsione bituminosa di ancoraggio nella misura di kg 0,7/m²

SOTTOPAVIMENTAZIONE, spessore di cm 30, realizzata in materiale ghiaioso stabilizzato con granulometria 0-25 cm

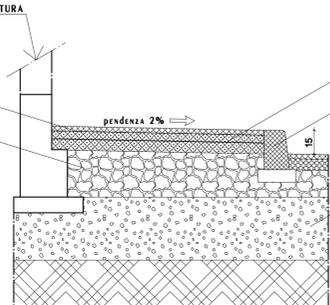

DETTAGLIO N° 1
scala 1:20 (ZONA MARCIAPIEDE)

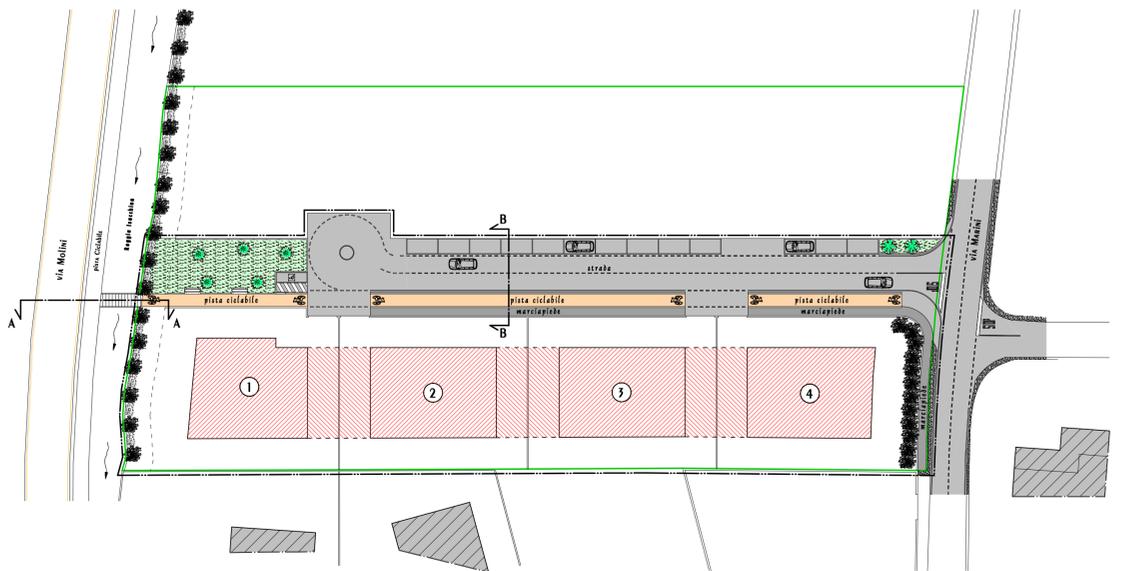

PLANIMETRIA GENERALE
scala 1:500

INGOMBRO MASSIMA SUPERFICIE EDIFICABILE COPERTA - LOTTI -

FABBRICATI ESISTENTI

COMUNE DI NOVE
VICENZA

COMUNE DI NOVE 4.11.55
RICEVUTO IL 28 OTT. 2015
Il Funzionario incaricato

PIANO DI LOTTIZZAZIONE " MARINI "
--- PROGETTO ESECUTIVO ---

La Proprietà:
BONATO Alessandra
nata a Marostica il 02.08.1979
c.f. BNT LSN 79942 E870E
res. a Marostica in via Cairoli, 22
BONATO Valentina
nata a Marostica il 09.03.1989
c.f. BNT VNT 69C49 E870S
res. a Borso del Grappa in via Martiri, 22/A
FABRIS Giampaola
nata a Bassano del Grappa il 13.04.1985
c.f. FBR GPL 65D53 A703B
res. a Nove in via Pezzi, 4
FABRIS Mirella
nata a Marostica il 29.07.1968
c.f. FBR MLL 68L89 E870G
res. a Nove in via Roberti, 5

TAVOLA: DETTAGLI LOTTIZZAZIONE

E1.1

CARLESSO studio
via Dell'Olmo n.88, 36058 NOVE (VI) tel.fax: 0484.888888 mobile 399.679749 - 399.1791089 studio@carlesso.org