


DIMOSTRAZIONE AUMENTO PERIMETRAZIONE AREA D'INTERVENTO


PERIMETRO AREA DA P.R.G.	TOTALE	
2,55+12,29+9,40+4,93+38,87+29,76+24,74+34,53+2,17+6,84+4,10+16,48+126,82=	313,28 ml	
Possibilità aumento del 10% = 313,28+10% =	344,60 ml	
NUOVA PERIMETRAZIONE	TOTALE	
2,55+12,29+9,40+4,93+38,87+29,76+24,74+34,53+2,17+6,84+4,10+16,48+7,13+0,67+25,42+4,00+13,20+4,00+88,03+7,77=	336,68 ml	< 344,60 ml

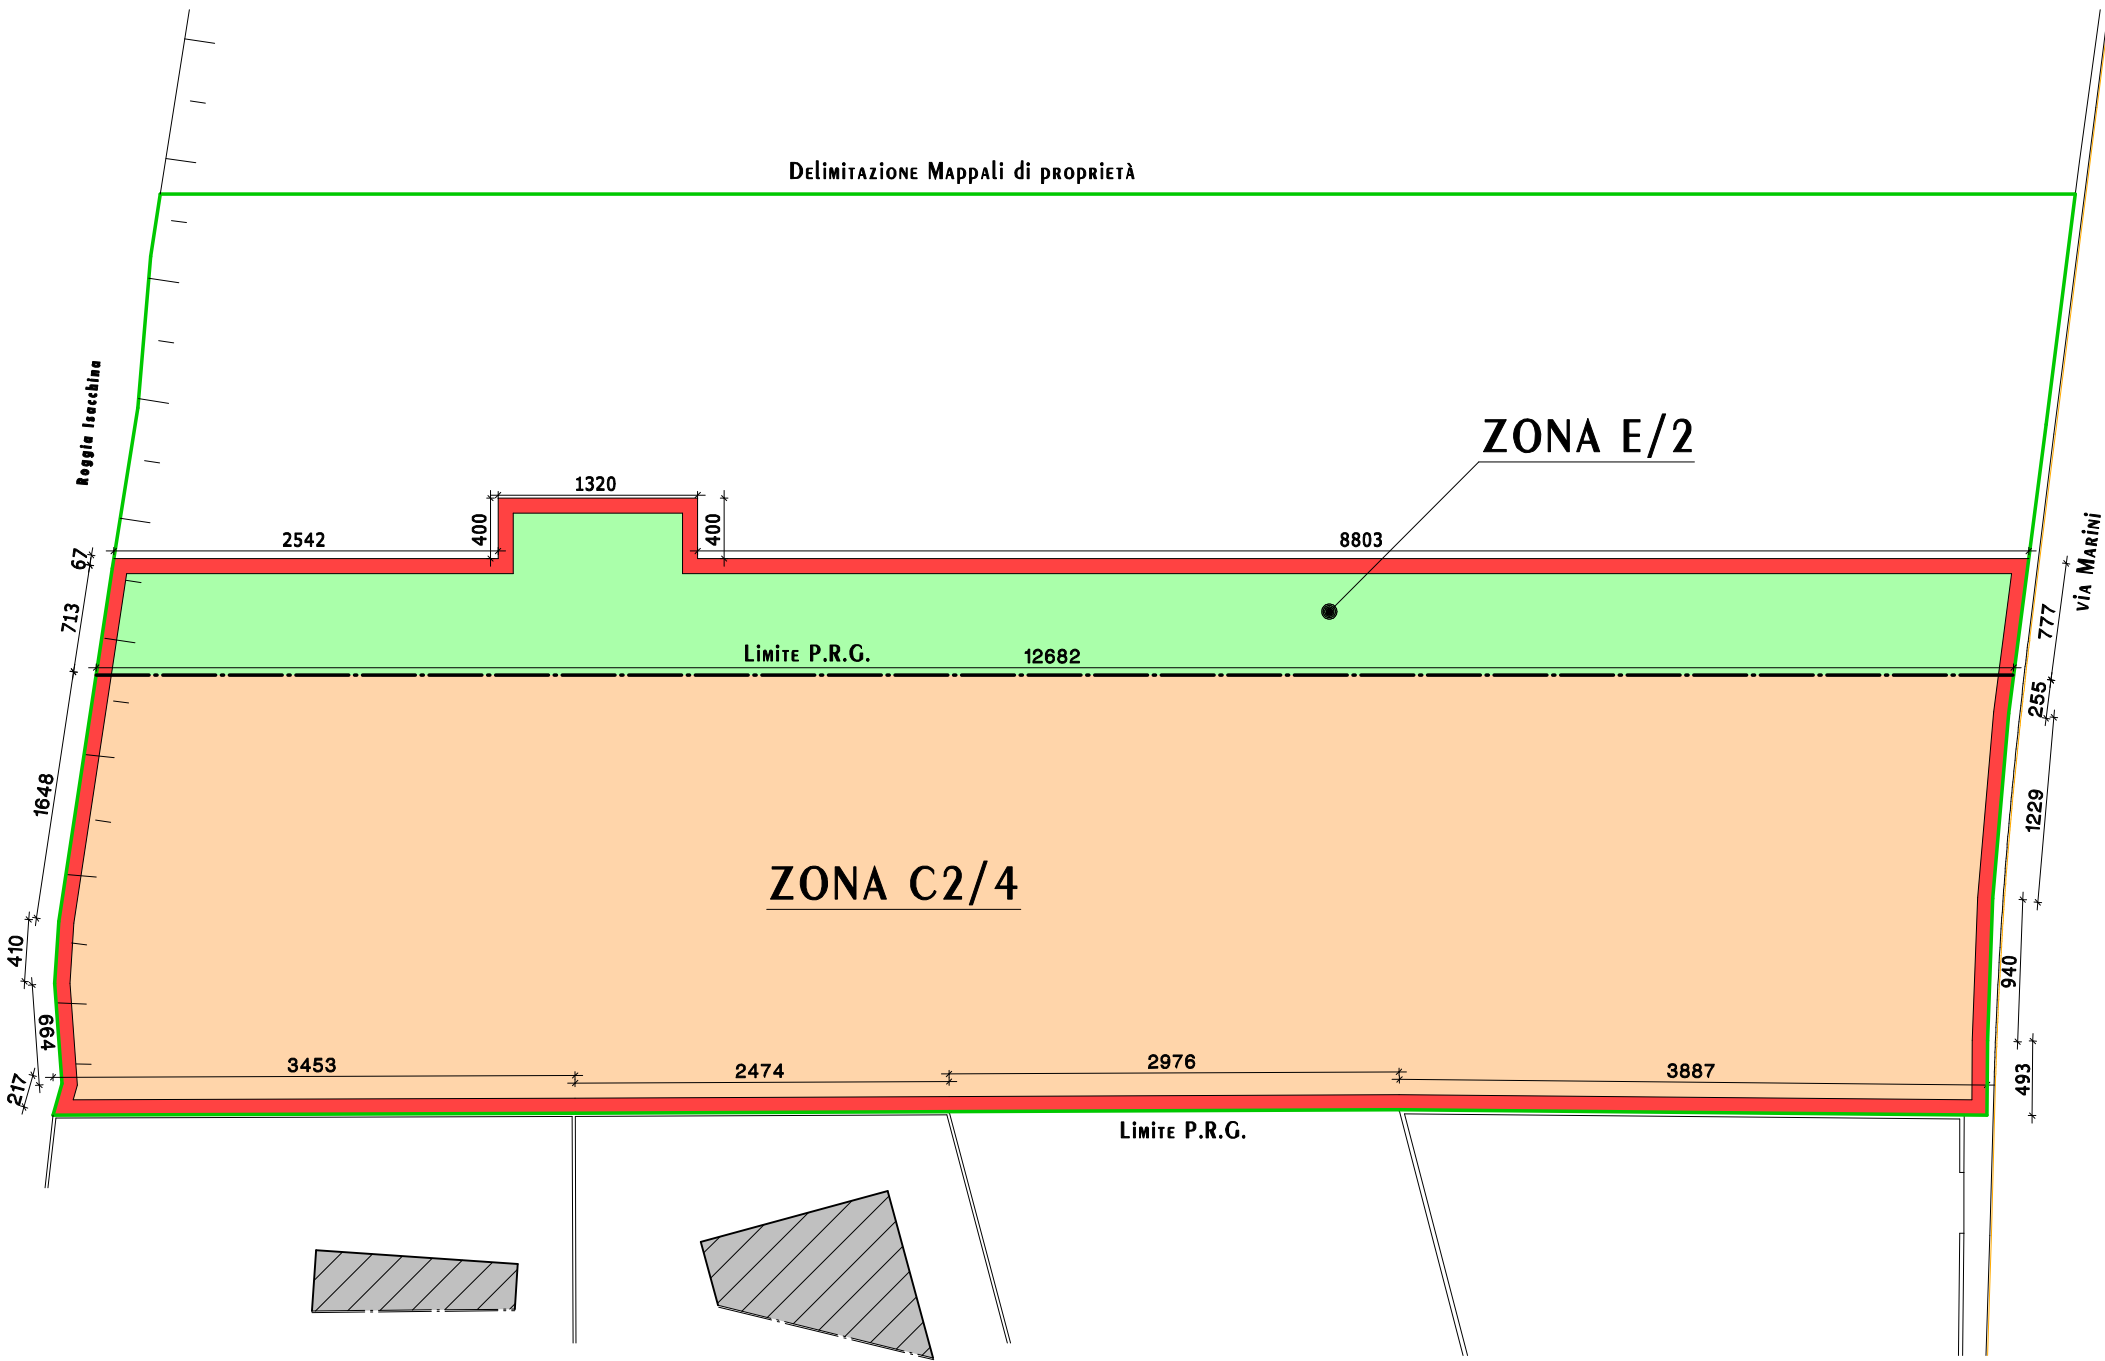

PLANIMETRIA RIDEFINIZIONE AREA D'INTERVENTO
scala 1:500

DIMOSTRAZIONE SUPERFICIE TERRITORIALE

N.	DIMOSTRAZIONE	SUPERFICIE	N.	DIMOSTRAZIONE	SUPERFICIE
1	39,18 x 4,89 / 2 =	95,80 mq	10	42,94 x 18,80 / 2 =	403,64 mq
2	41,66 x 8,74 / 2 =	182,05 mq	11	42,94 x 13,68 / 2 =	293,71 mq
3	48,08 x 9,69 / 2 =	232,95 mq	12	36,43 x 3,93 / 2 =	71,58 mq
4	74,86 x 10,34 / 2 =	387,03 mq	13	35,48 x 6,30 / 2 =	111,76 mq
5	80,23 x 8,51 / 2 =	341,38 mq	14	34,53 x 2,09 / 2 =	36,08 mq
6	80,23 x 32,56 / 2 =	1306,14 mq	15	28,90 x 7,43 / 2 =	107,36 mq
7	46,41 x 22,51 / 2 =	522,34 mq	16	28,90 x 6,51 / 2 =	94,07 mq
8	46,41 x 4,74 / 2 =	109,99 mq	17	26,80 x 0,66 / 2 =	8,84 mq
9	40,62 x 17,65 / 2 =	358,47 mq	18	13,20 x 4,00 =	52,80 mq
SUPERFICIE TOTALE					4715,99 mq

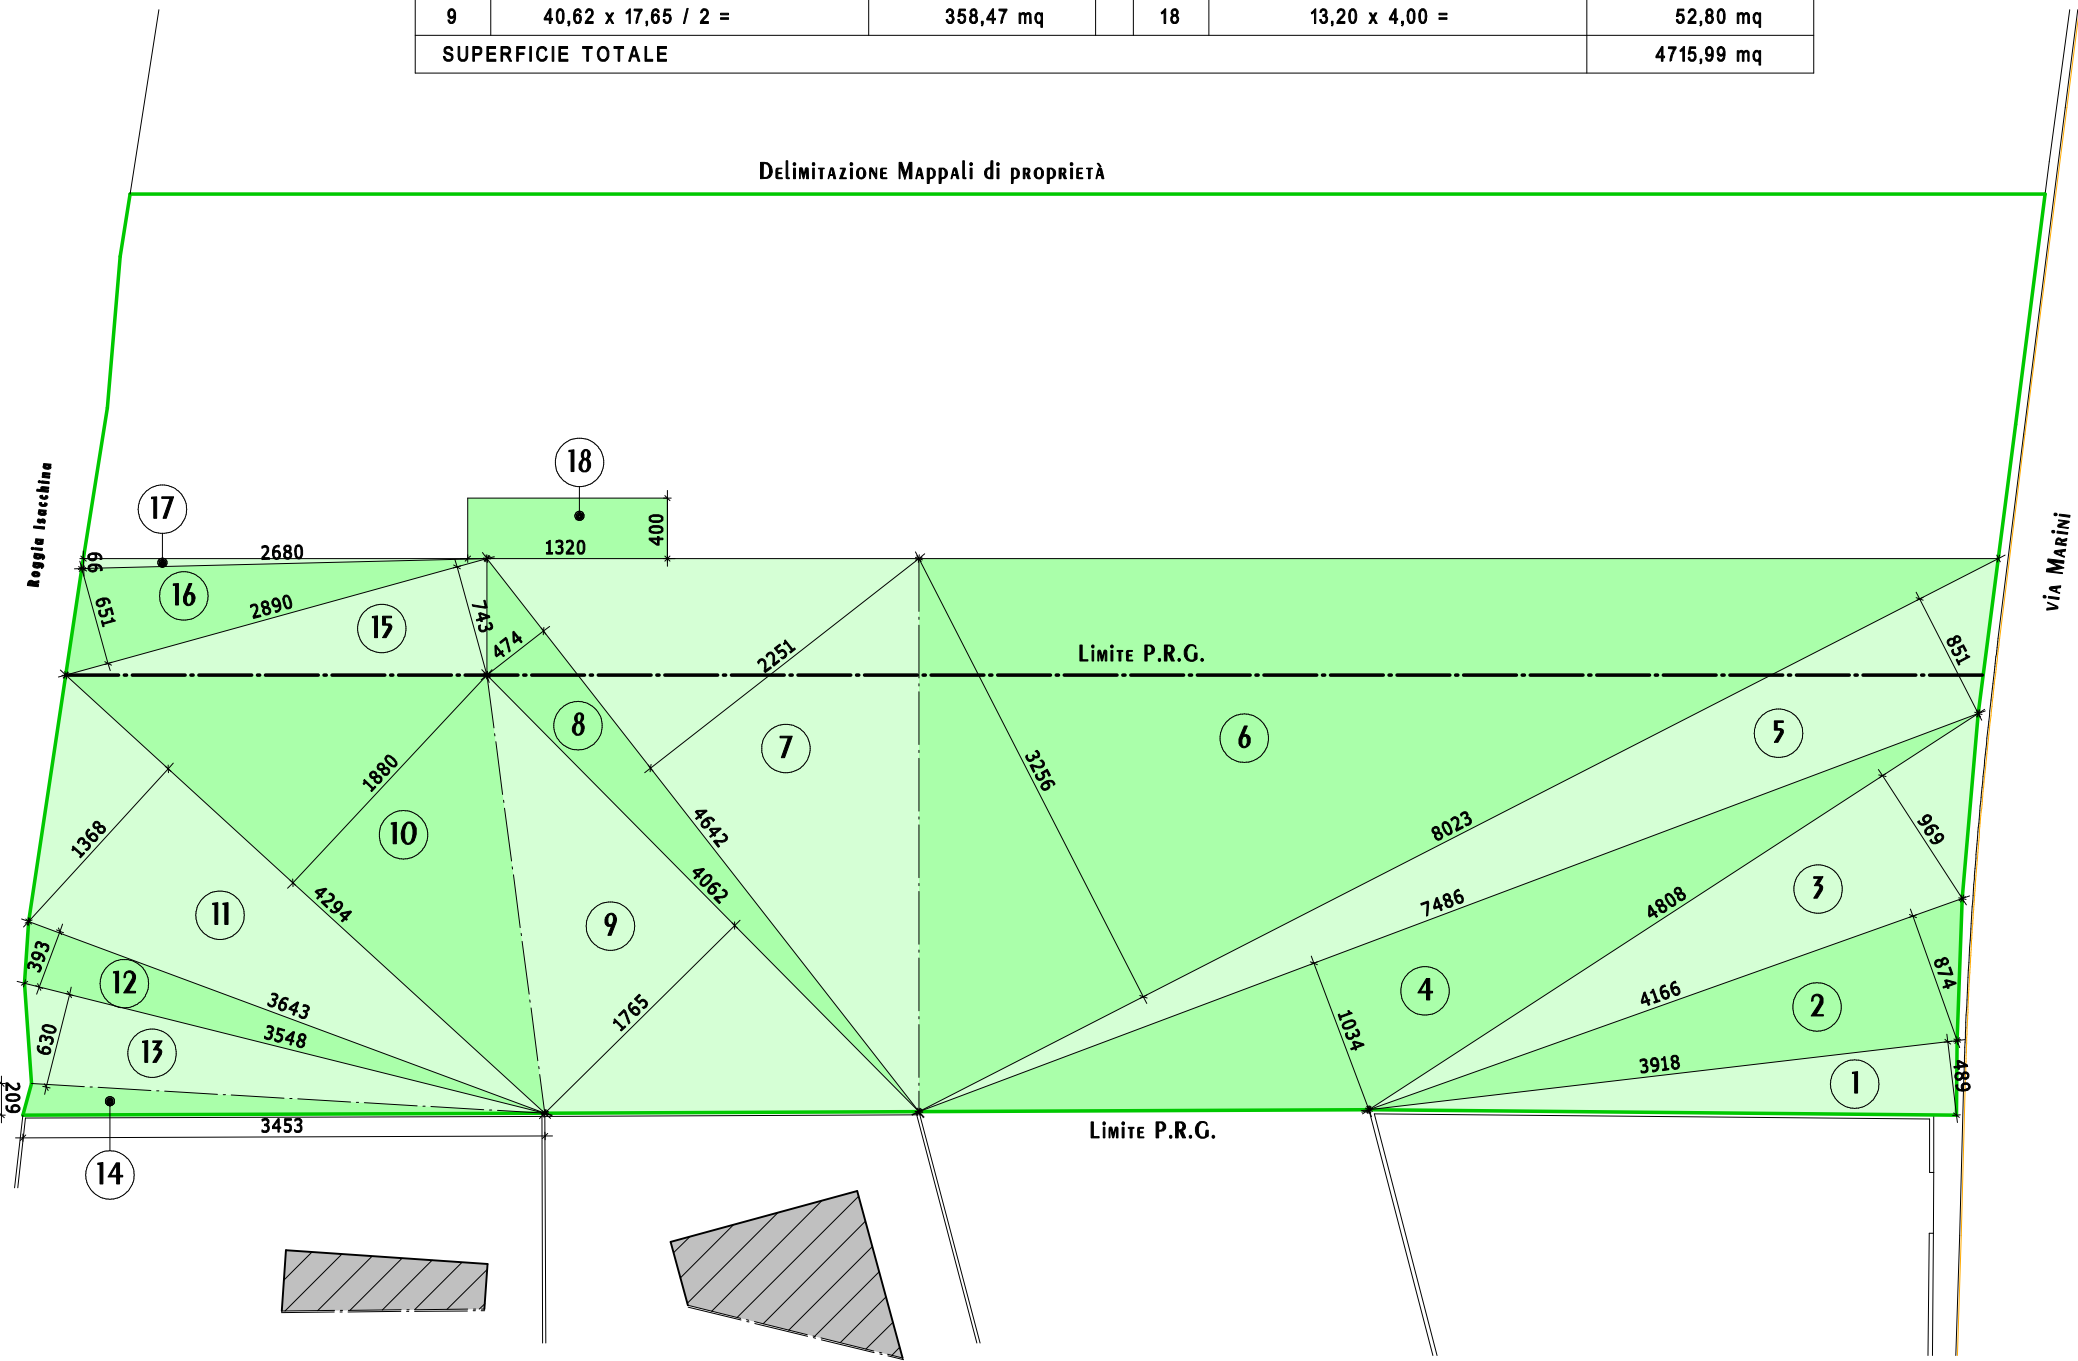

PLANIMETRIA SUPERFICIE TERRITORIALE
scala 1:500

COMUNE DI
NOVE
PROVINCIA DI
VICENZA

DATI
ZONA C2/4
Superficie Territoriale = 3680 mq
Volume edificabile massimo = 2400 mc
Superficie a Verde minimo = 175 mq
Superficie a Parcheggio minimo = 100 mq

FOGLIO	MAPPALE	SUPERFICIE CATASTALE	SUPERFICIE REALE TOTALE	SUPERFICIE REALE ZONA C2/4	SUPERFICIE REALE RIDEFINITA	VOLUME EDIFICABILE MASSIMO	ABITANTI EQUIVALENTI
1	1651	637	577 mq	300 mq	365 mq	2400 mc	16,00
	1656	7189	7137 mq	3380 mq	4351 mq		
TOTALE		7826	7714 mq	3680 mq	4716 mq		

COMUNE DI NOVE *h. 11,55*
28 OTT. 2015
RICEVUTO IL
Il Funzionario incaricato

PIANO DI LOTTIZZAZIONE " MARINI "


--- PIANO URBANISTICO ---

La Proprietà:
BONATO Alessandra
nata a Marostica il 02.09.1979
c.f. BNT LSN 79P42 E970E
res. a Marostica in via Cairoli, 22
BONATO Valentina
nata a Marostica il 09.03.1969
c.f. BNT VNT 69C49 E970S
res. a Borsò del Grappa in via Martiri, 22/A
FABRIS Giampaola
nata a Bassano del Grappa il 13.04.1965
c.f. FBR GPL 65D53 A703B
res. a Nove in via Pezzi, 4
FABRIS Mirella
nata a Marostica il 29.07.1968
c.f. FBR MLL 68L69 E970G
res. a Nove in via Roberti, 5

TAVOLA: PLANIMETRIE
CALCOLI

U2.1

Disegni scala 1:500

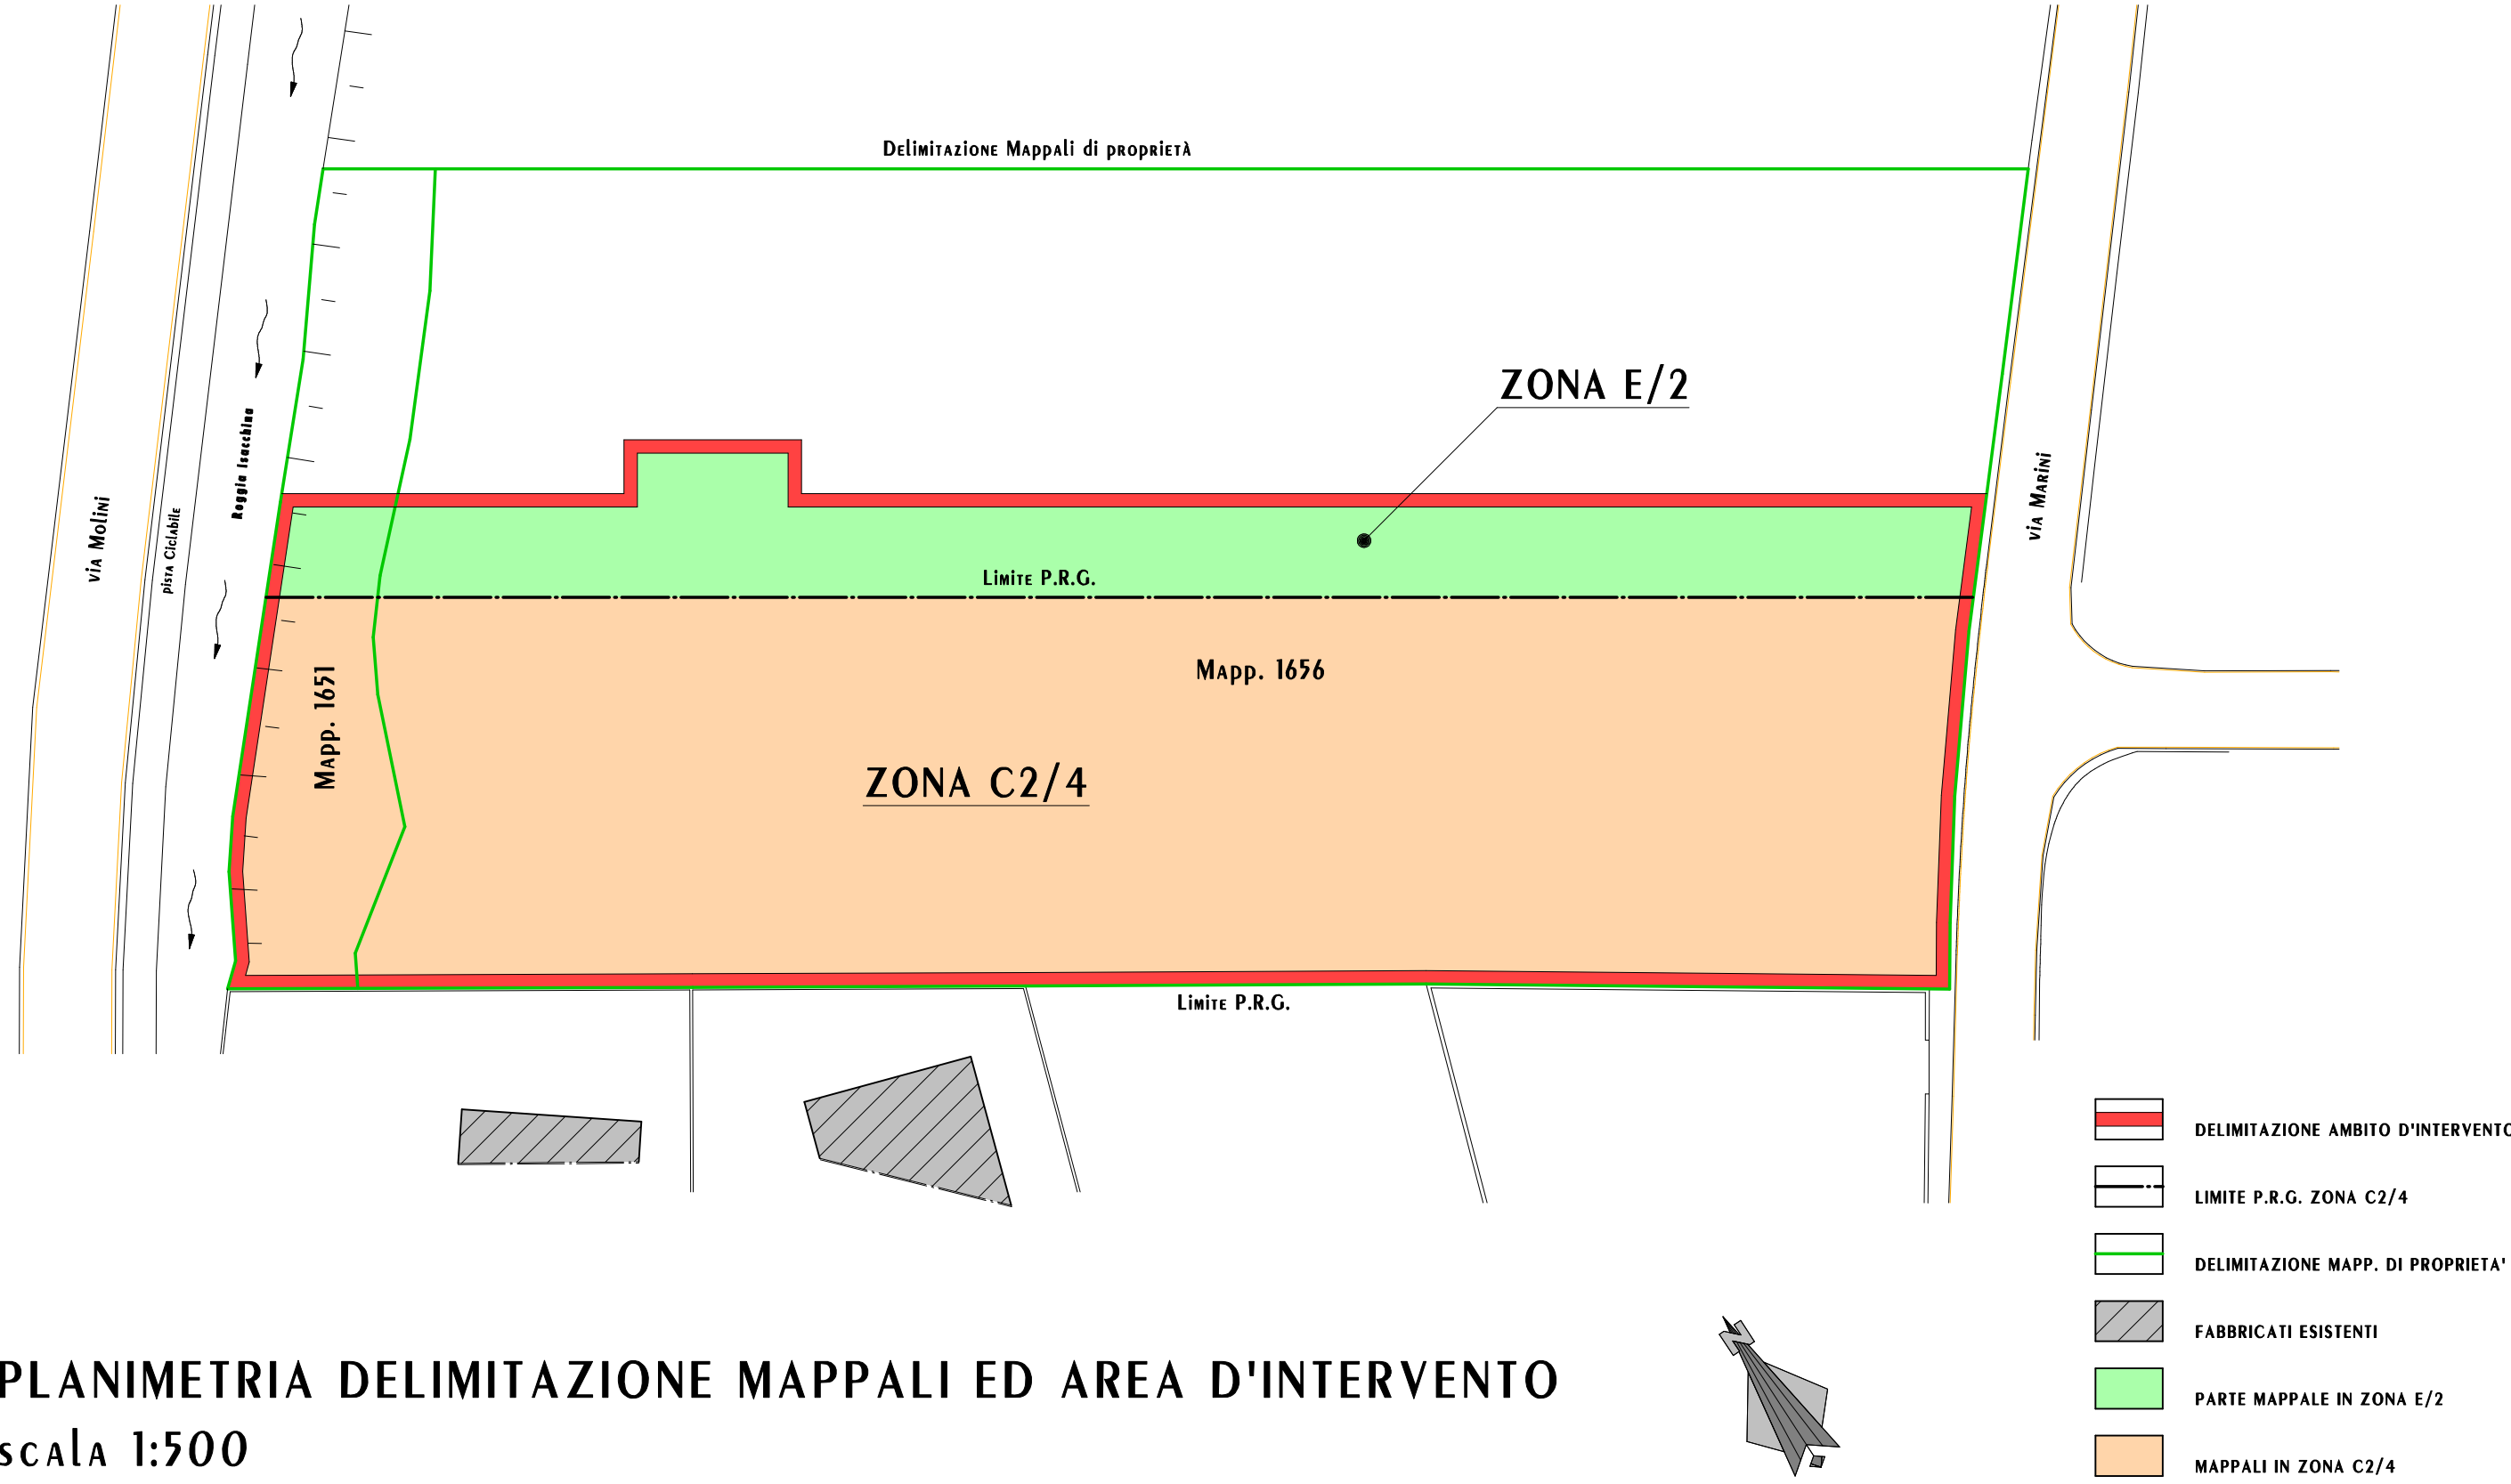

PLANIMETRIA DELIMITAZIONE MAPPALE ED AREA D'INTERVENTO
scala 1:500