

COMUNE DI  
**NOVE**  
PROVINCIA DI  
**VICENZA**

COMUNE DI NOVE  
26 OTT. 2015  
RICEVUTO IL  
Il Funzionario incaricato

h. 11,55

**PIANO DI LOTTIZZAZIONE " MARINI "**  
--- PROGETTO ESECUTIVO ---

La Proprietà:

BONATO Alessandra  
nata a Marostica il 02.09.1979  
c.f. BNT LSN 79P42 E970E  
res. a Marostica in via Cairoli, 22

BONATO Valentina  
nata a Marostica il 09.03.1969  
c.f. BNT VNT 69C49 E970S

res. a Borso del Grappa in via Martiri, 22/A  
FABRIS Giampaola  
nata a Bassano del Grappa il 13.04.1985  
c.f. FBR GPL 65D53 A703B

res. a Nove in via Pezzi, 4

FABRIS Mirella  
nata a Marostica il 29.07.1968  
c.f. FBR MLL 68L69 E970G  
res. a Nove in via Roberti, 5

TAVOLA: SEGNALETICA STRADALE


**E10.1**

Disegni scala 1:500



via Dell'Omo n.62, 36055 NOVE (VI) tel./fax: 0424.829838 mobile 392.9787949 - 328.1721089 studio@carlesso.org

Novè, il 20 Ottobre 2015  
Il presente documento non può essere riprodotto o copiato tutto o in parte senza la preventiva autorizzazione del Geometra Riccardo CARLESSO. Legge 22.04.1941 n. 633, art. 2875 e succ. C.C. Elaborazione Dir. 978/001-PROGETTO/TE10.1

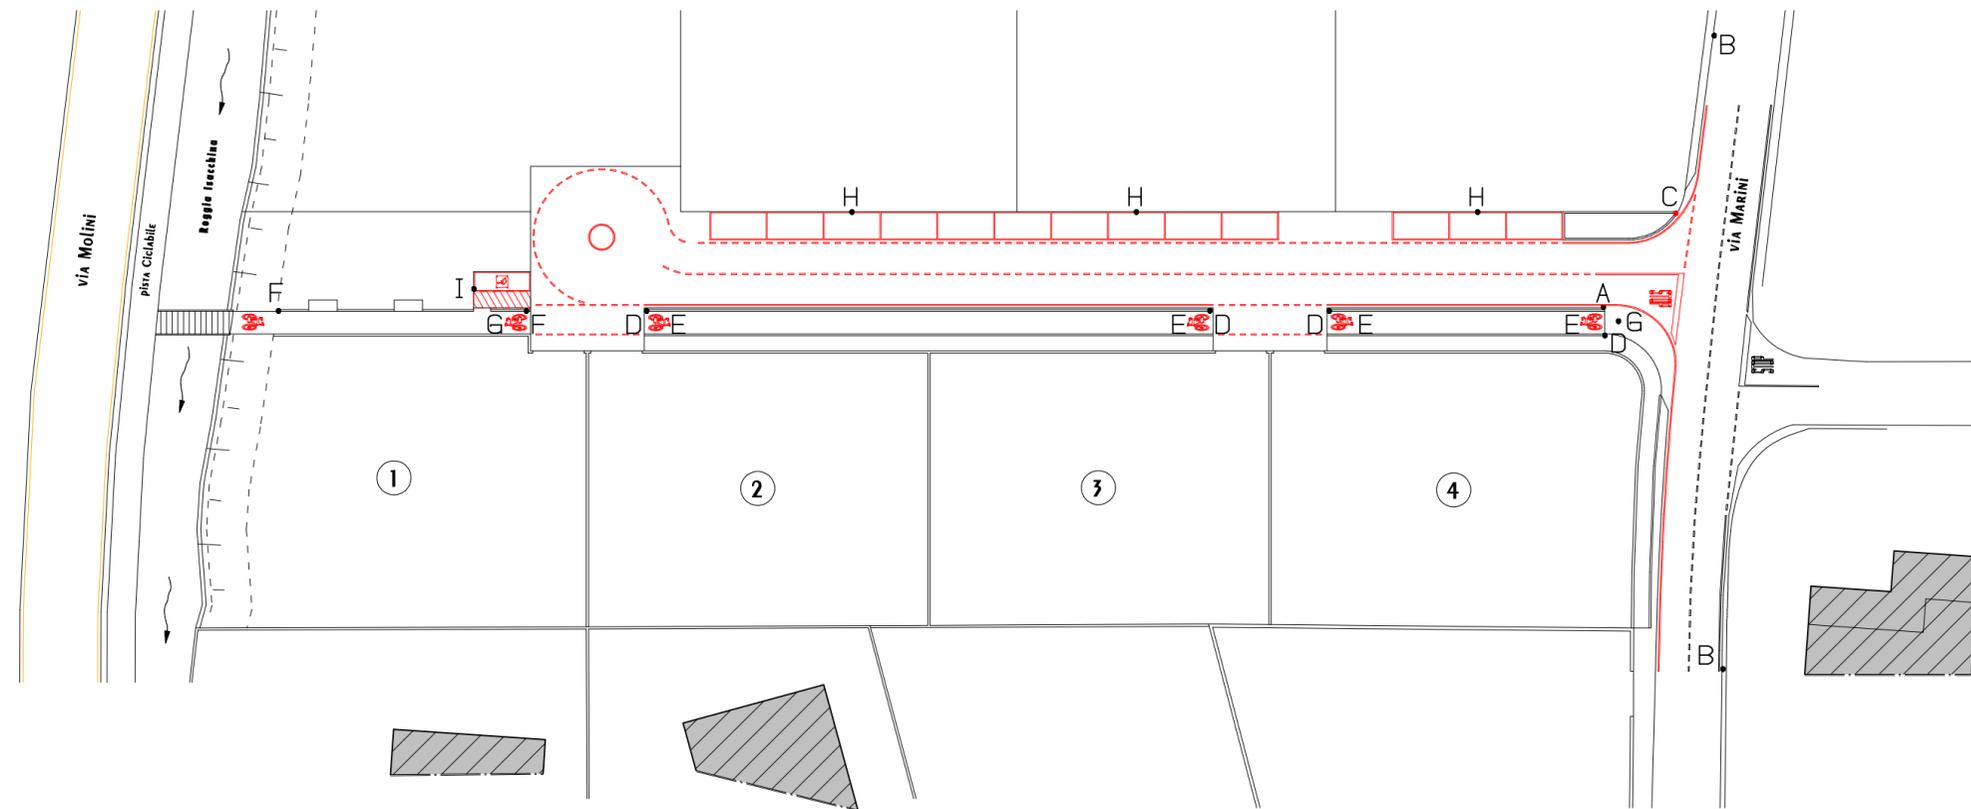

**PLANIMETRIA GENERALE**  
scala 1:500

LEGENDA SEGNALETICA



**A** Segnale di precedenza Fig. 37 ART. 107  
STOP  
Indica l'obbligo di fermarsi in corrispondenza della striscia trasversale d'arresto e dare la precedenza prima di inoltrarsi nell'area dell'intersezione



**B** Segnale di divieto Fig. 50 ART. 116  
LIMITE MASSIMO DI VELOCITA'  
Indica il limite massimo di velocità in km/h dei veicoli



**C** Segnale utile per la guida Fig. 309 ART. 135  
STRADA SENZA USCITA  
Indica una strada senza uscita (o cul-de-sac) con un solo ingresso o sbocco per i veicoli



**D** Segnale di obbligo Fig. 92/A ART. 122  
PISTA CICLABILE CONTIGUA AL MARCIAPIEDE  
Indica l'inizio od il proseguimento di una pista o corsia riservata ai velocipedi, contigua e parallela ad un marciapiede o comunque ad un percorso riservato ai pedoni



**E** Segnale di obbligo Fig. 93/A ART. 122  
FINE PISTA CICLABILE CONTIGUA AL MARCIAPIEDE  
Indica la fine di una pista o corsia riservata ai velocipedi, contigua e parallela ad un marciapiede o comunque ad un percorso riservato ai pedoni



**F** Segnale di obbligo Fig. 90 ART. 122  
PISTA CICLABILE  
Indica l'inizio od il proseguimento di una pista o corsia riservata ai soli velocipedi



**G** Segnale di obbligo Fig. 91 ART. 122  
FINE PISTA CICLABILE  
Indica la fine di una pista o corsia riservata ai soli velocipedi



**H** Segnale di indicazione Fig. 76 ART. 120  
PARCHEGGIO PUBBLICO  
Indica un'area organizzata ed attrezzata per sostare a tempo indeterminato con sottostante segnaletica esplicativa con scrittura nera su fondo bianco indicante "PARCHEGGIO PUBBLICO"



**I** Segnale di divieto in generale Fig. 79/A ART. 120  
SOSTA CONSENTITA A PARTICOLARI CATEGORIE  
Indica la sosta consentita ai veicoli al servizio di persone invalide munite dell'apposito contrassegno

SEGNALETICA ORIZZONTALE