

SEZIONE A-A
scala 1:50

Tipo A: MATERIALE RIEMPIMENTO FORMATO DA SABBIA, POZZOLANA O MATERIALE FINE
Tipo B: MATERIALE RIEMPIMENTO FORMATO DA SABBIA O IN ALTERNATIVA MISTO SABBIOSO-GHIAIOSO E CIOTTOLI O POZZOLANA COME SOTTOFONDO PAVIMENTAZIONE STRADALE

COMUNE DI
NOVE
PROVINCIA DI
VICENZA

COMUNE DI NOVE *li. 11,55*
RICEVUTO IL 25 OTT. 2015
Il Funzionario incaricato


PIANO DI LOTTIZZAZIONE " MARINI "
--- PROGETTO ESECUTIVO ---

La Proprietà:
BONATO Alessandra
nata a Marostica il 02.09.1979
c.f. BNT LSN 79P42 E970E
res. a Marostica in via Cairoli, 22
BONATO Valentina
nata a Marostica il 09.03.1969
c.f. BNT VNT 69C49 E970S
res. a Borsò del Grappa in via Martiri, 22/A
FABRIS Giampaola
nata a Bassano del Grappa il 13.04.1965
c.f. FBR GPL 65D63 A703B
res. a Nove in via Pezzi, 4
FABRIS Mirella
nata a Marostica il 29.07.1968
c.f. FBR MLL 68L69 E970G
res. a Nove in via Roberti, 5

TAVOLA: IMPIANTI SOTTOSERVIZI
METANO

E9.1

Disegni scala 1:800-50

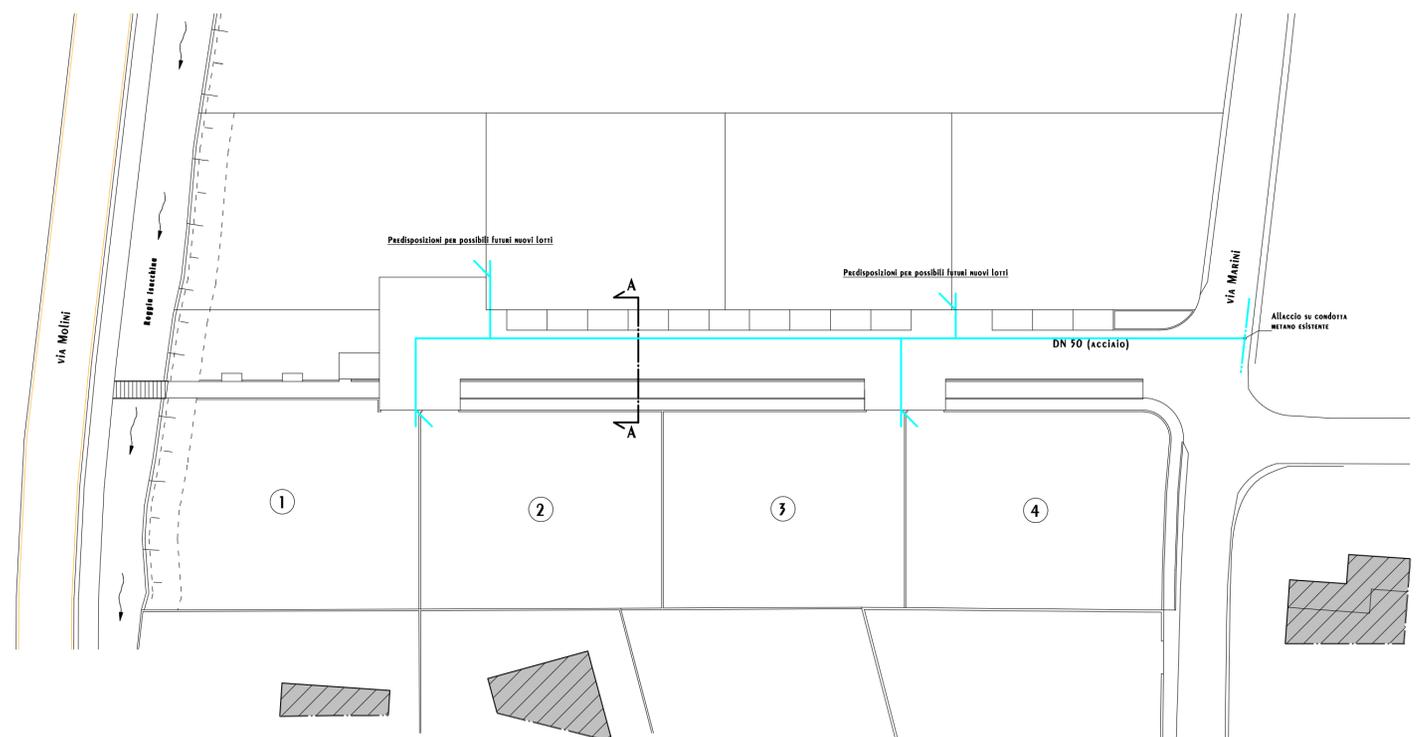

PLANIMETRIA GENERALE
scala 1:500

LEGENDA SOTTOSERVIZI

IMPIANTO METANO - PEDEMONTANA SERVIZI

- NUOVA CONDOTTA GAS - DN 50 acc
- POZZETTO ISPEZIONE 600x600
- RETE ESISTENTE - DN 50 acc



via Dell'Omo n.88, 36058 NOVE (VI) tel./fax: 0424.828838 mobile 392.878749 - 328.1721089 studio@carlesso.org

Novo, il 20 Ottobre 2015. Il presente documento non può essere riprodotto o copiato tutto o in parte senza la preventiva autorizzazione del Geometra Riccardo CARLESSO. Legge 22.04.1941 n. 633, art. 2878 e succ. D.G. Elaborazione: 1/15 Dir. 07/10/15-PROGETTO/15E9.1