




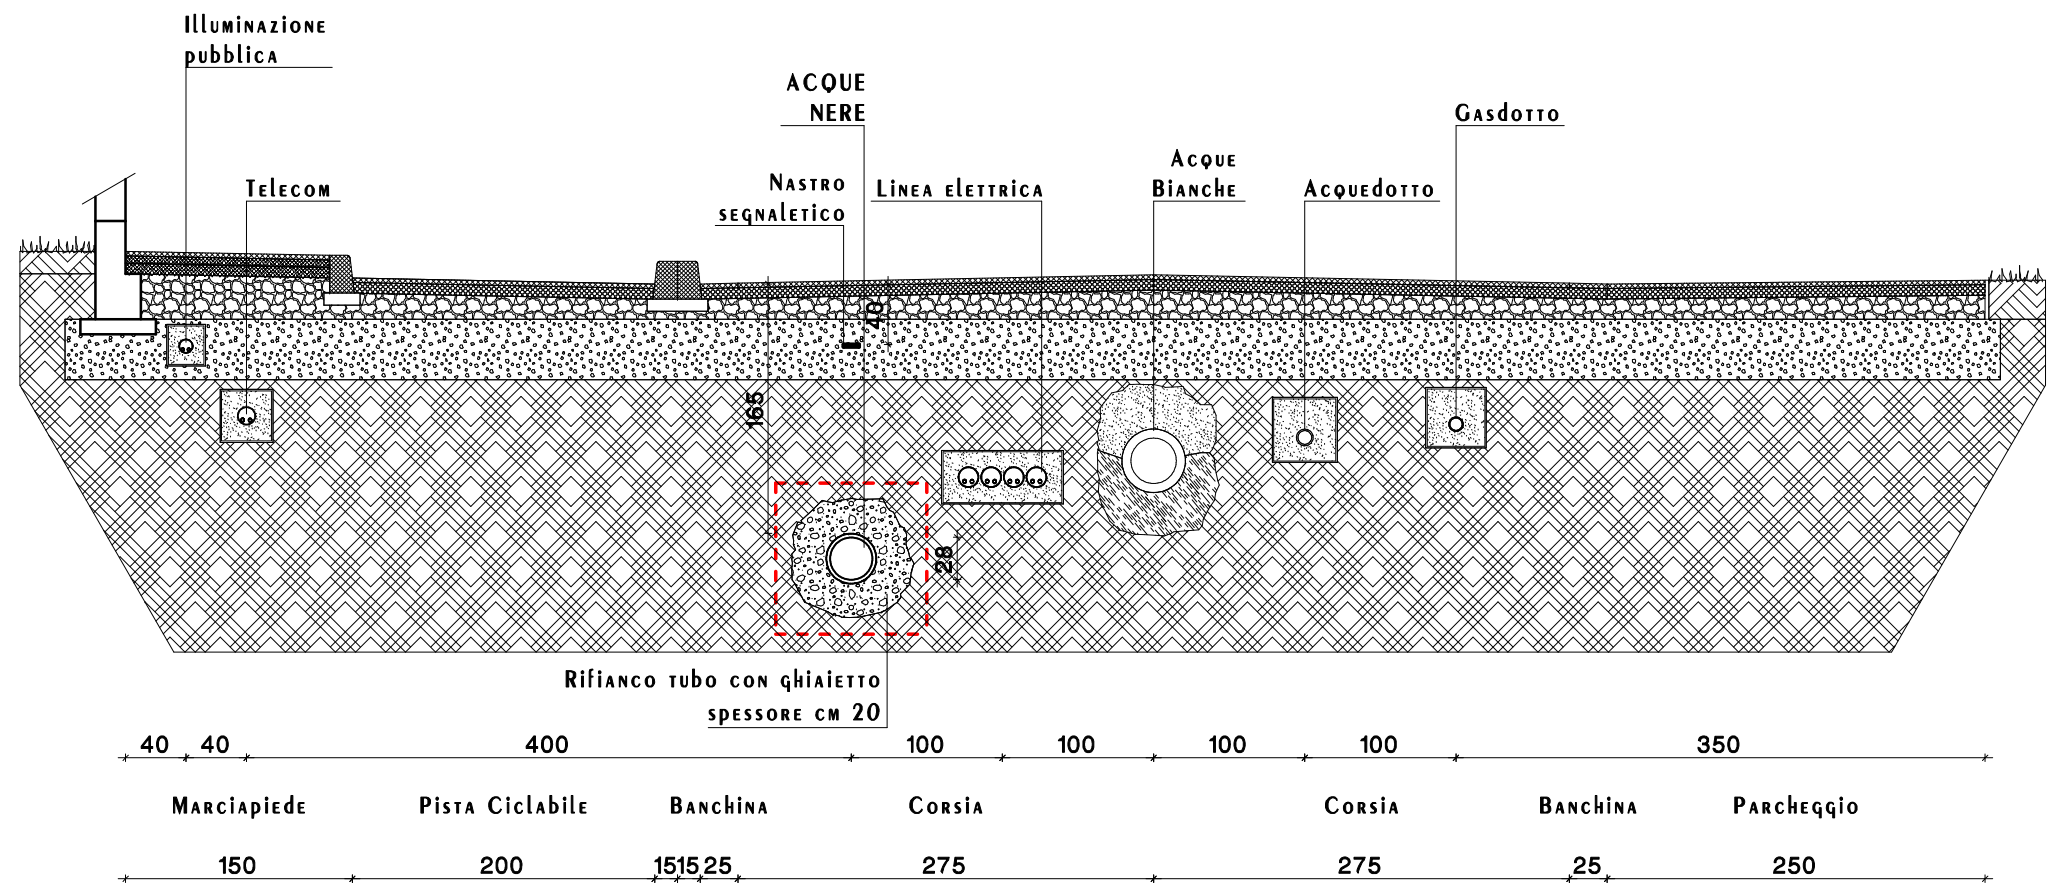


SEZIONE A-A
scala 1:50

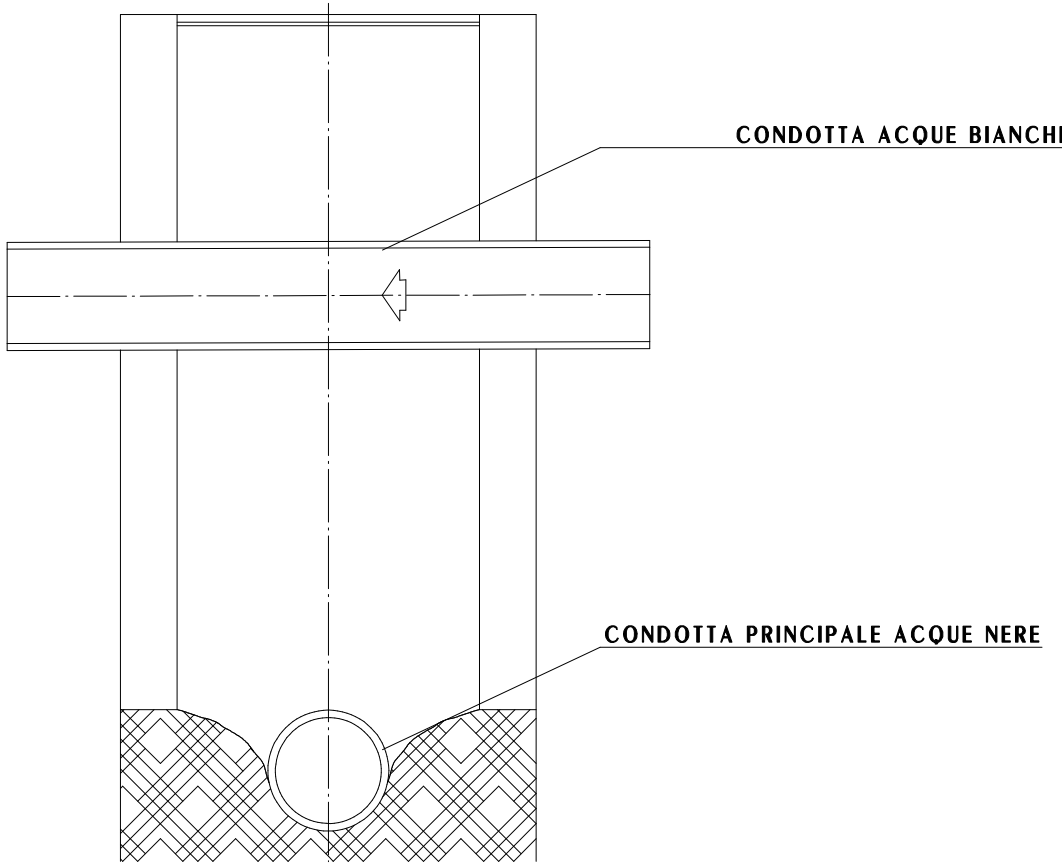

PARTICOLARE INTERSEZIONE
ACQUE NERE ED ACQUE BIANCHE

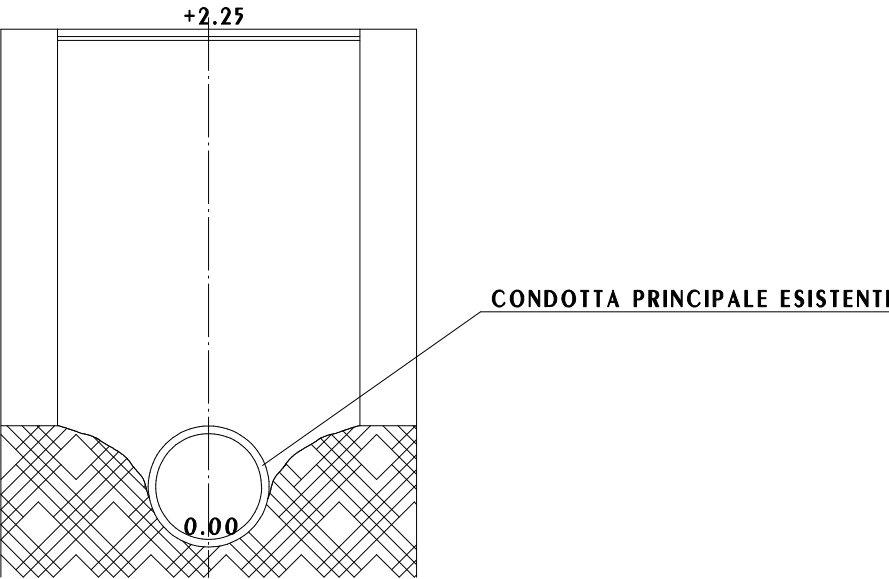


PARTICOLARE ALLACCIO
SU POZZETTO

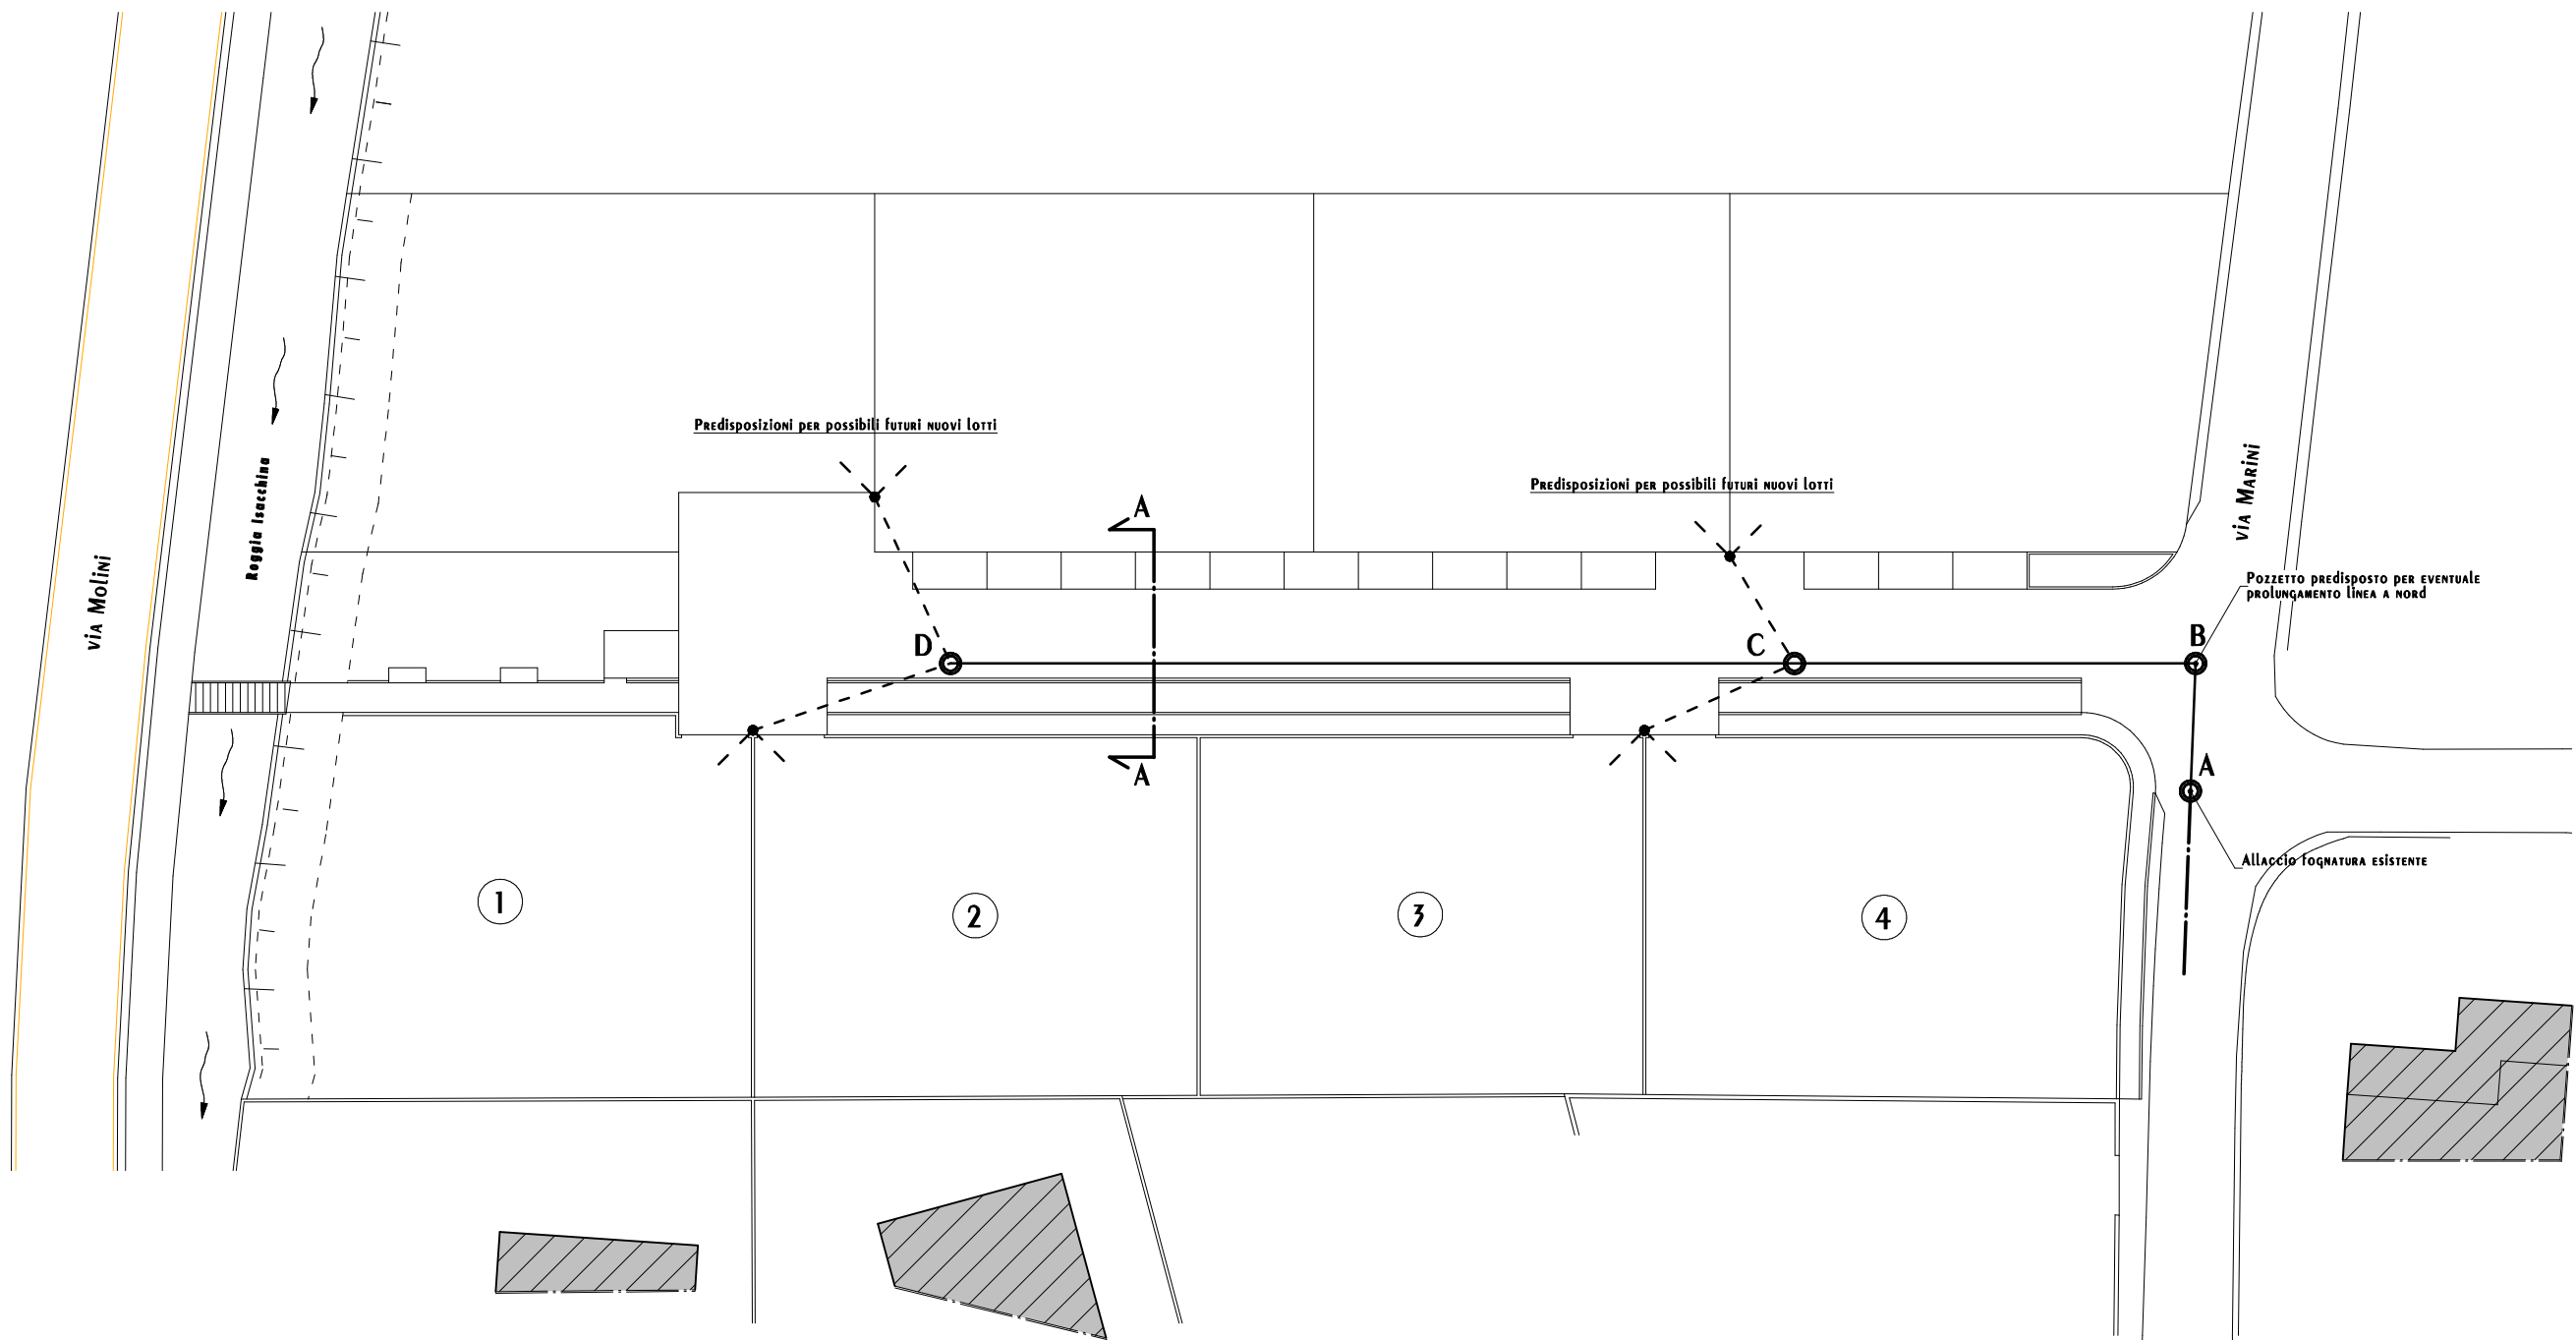


PLANIMETRIA GENERALE
scala 1:500

LEGENDA SOTTOSERVIZI


- FOGNATURA ACQUE NERE - ETRA
- POZZETTO DI ISPEZIONE ø 1000 mm TIPO KOMPLET CON CHIUSINO IN GHISA LAMELLARE PERLITICA ø 600 mm - NORME UNI-EN 124/1995
 - CONDOTTA PRINCIPALE CON TUBO IN PVC PN16 ø 280 mm NORME UNI-EN 1452-2 MARCHIATI IIP
 - ALLACCIAMENTO AI LOTTI CON TUBO IN PVC PN16 ø 160 mm NORME UNI-EN 1452-2 MARCHIATI IIP
 - POZZETTO DI INTERFACCIA IN POLIPROPILENE ø 40 cm
 - RETE ESISTENTE

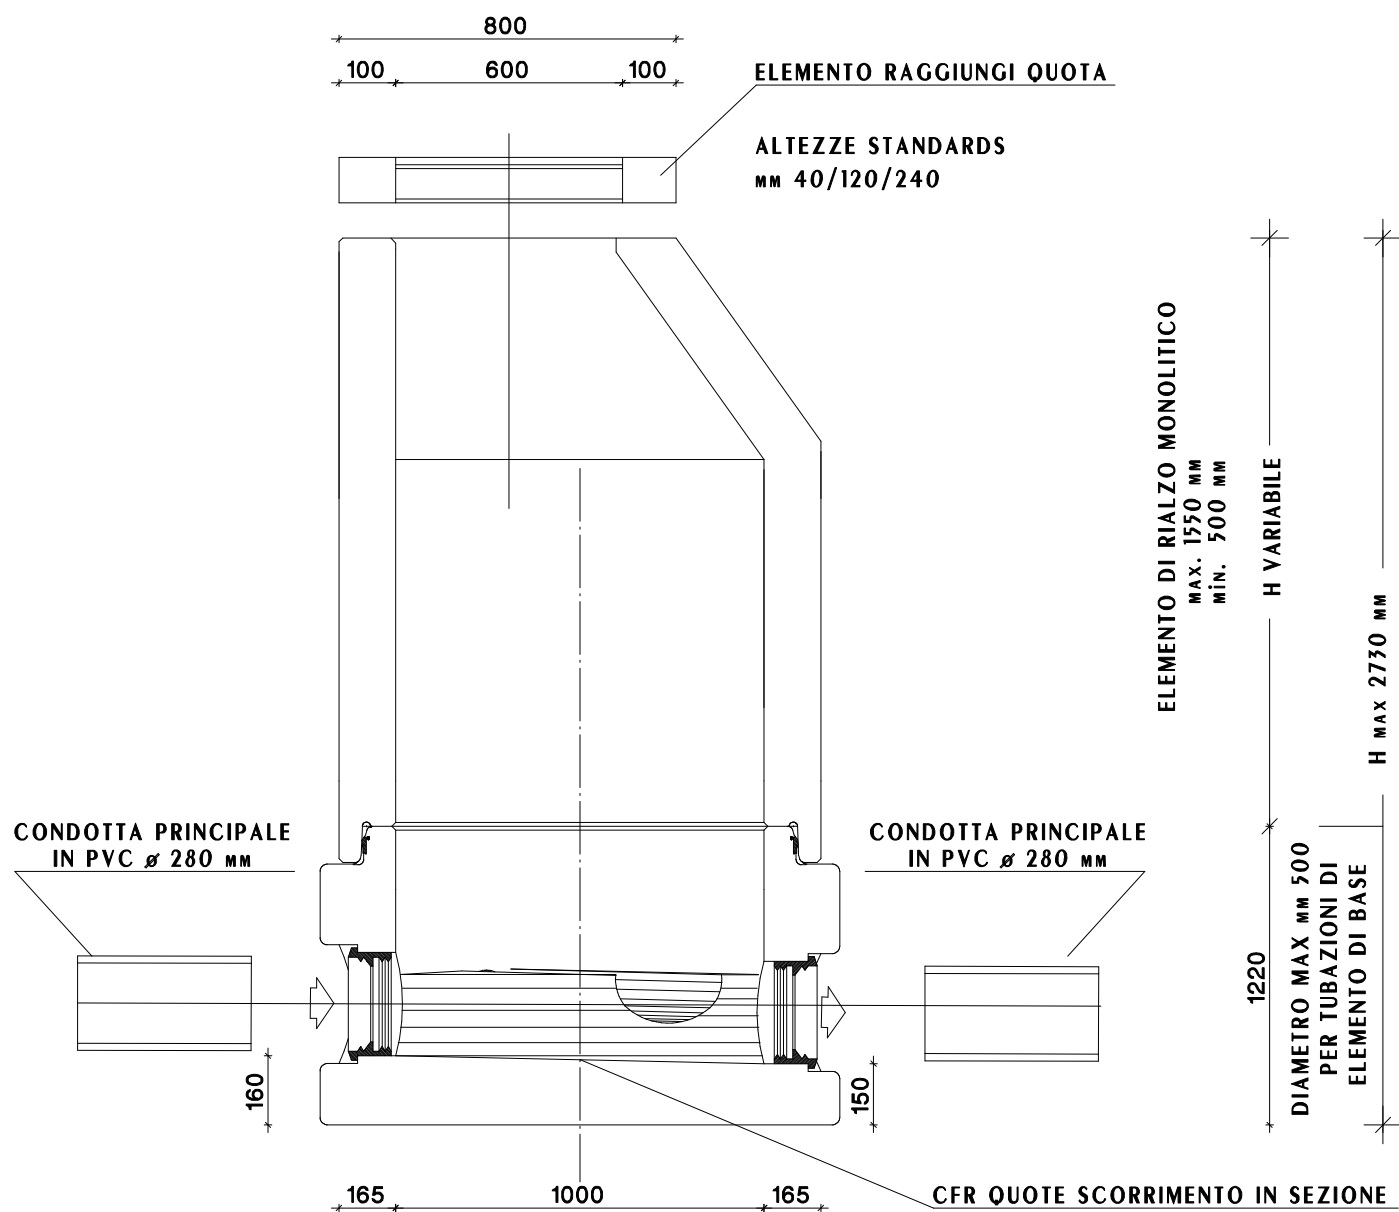


POZZETTO

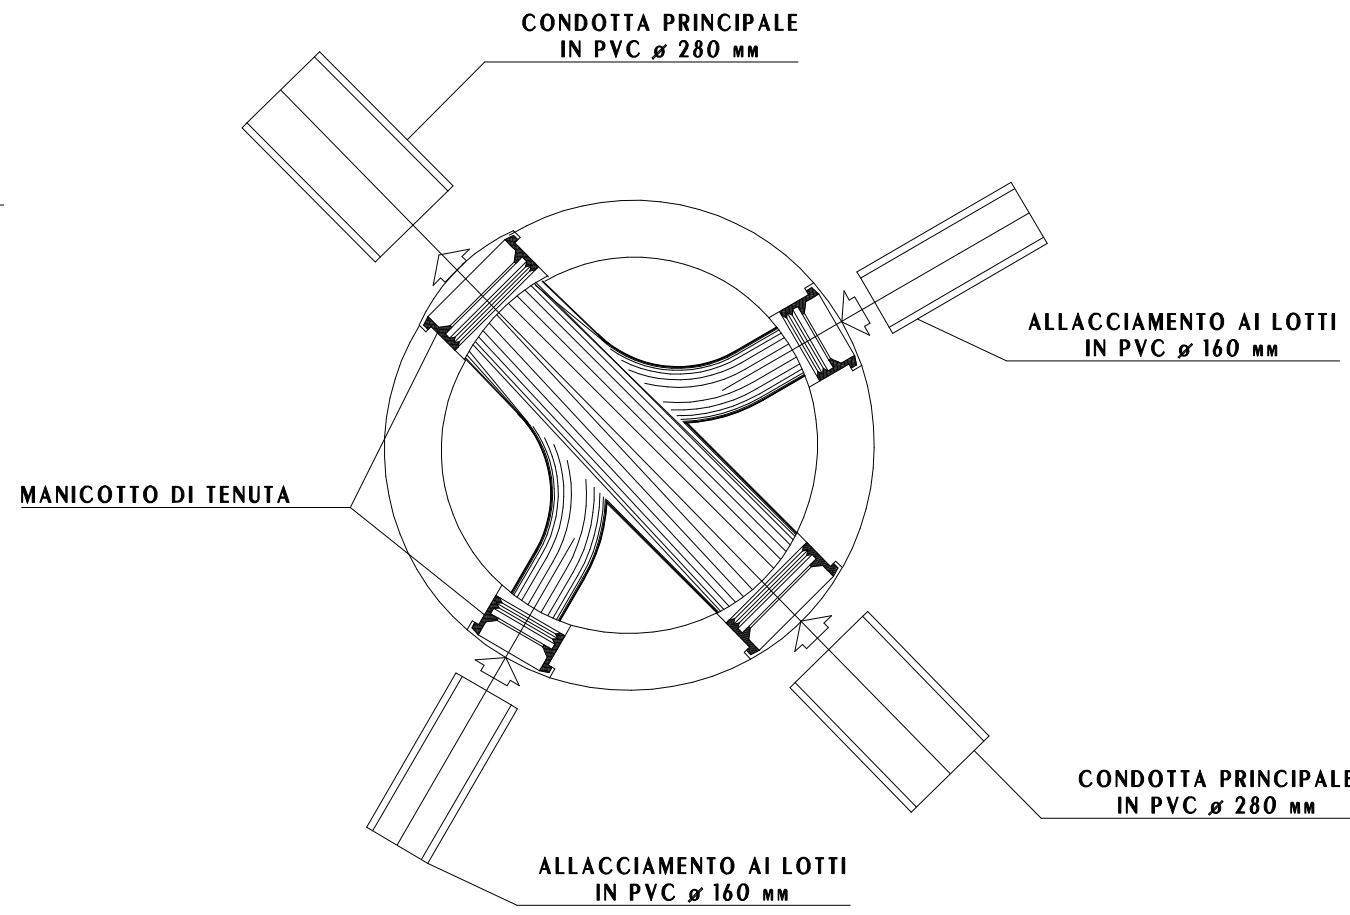

SEZIONE ORIZZONTALE VISTA INNESTI

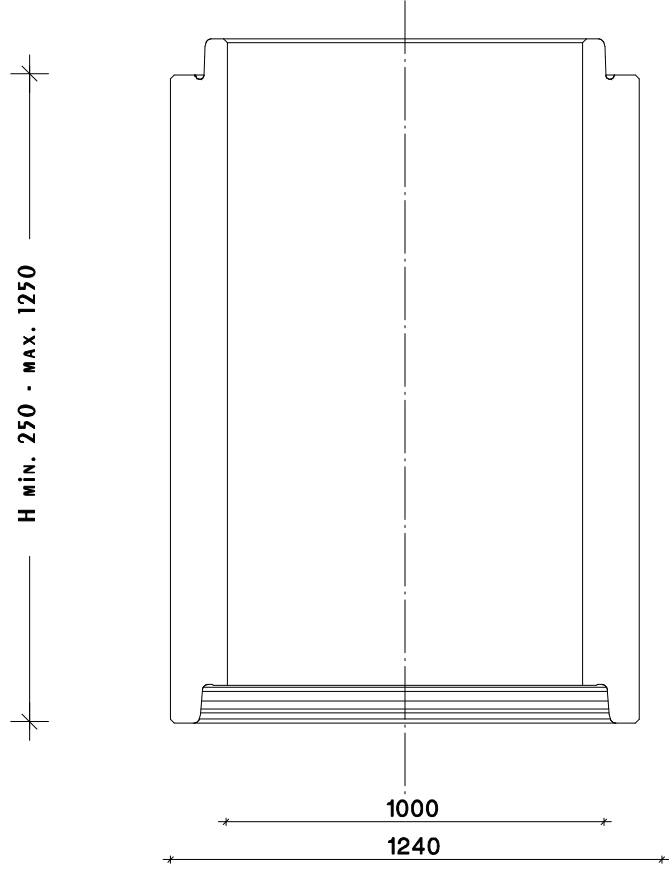

ELEMENTO DI RIALZO PER POZZETTI

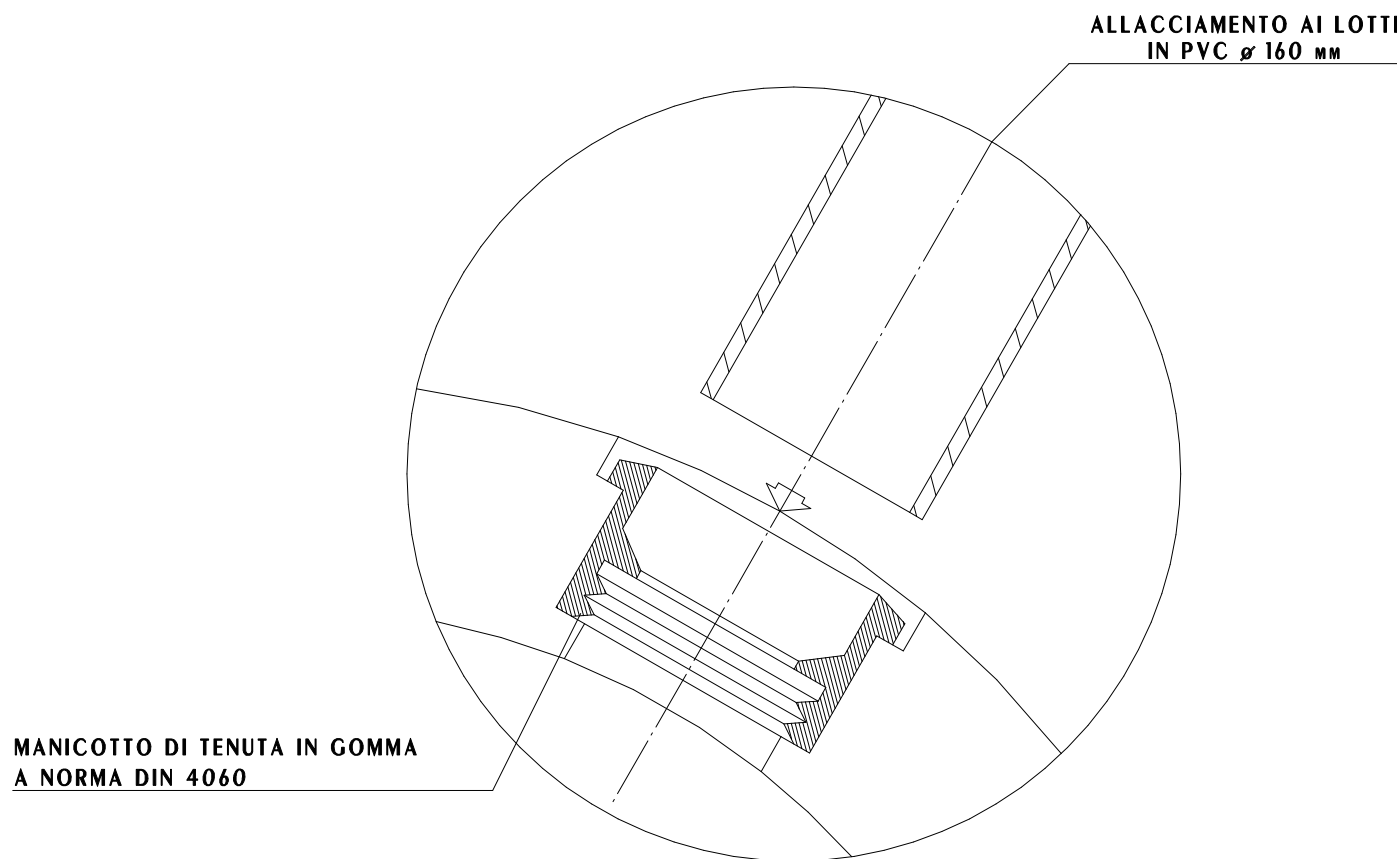

INNESTO ALLACCIAMENTO

COMUNE DI
NOVE
PROVINCIA DI
VICENZA

COMUNE DI NOVE
RICEVUTO IL 28 OTT. 2015
Il Funzionario incaricato

PIANO DI LOTTIZZAZIONE " MARINI "
--- PROGETTO ESECUTIVO ---

La Proprietà:
BONATO Alessandra
nata a Marostica il 02.09.1979
c.f. BNT LSN 79P42 E870E
res. a Marostica in via Cairoli, 22
BONATO Valentina
nata a Marostica il 09.03.1989
c.f. BNT VNT 89C49 E870S
res. a Borso del Grappa in via Martiri, 22/A
FABRIS Giampaola
nata a Bassano del Grappa il 13.04.1985
c.f. FBR GPL 65D53 A703B
res. a Nove in via Pezzi, 4
FABRIS Mirella
nata a Marostica il 29.07.1968
c.f. FBR MLL 86L69 E970G
res. a Nove in via Roberti, 5

TAVOLA: IMPIANTI SOTTOSERVIZI
FOGNATURA ACQUE NERE

E5.1

Disegni scala 1:500-50:20