

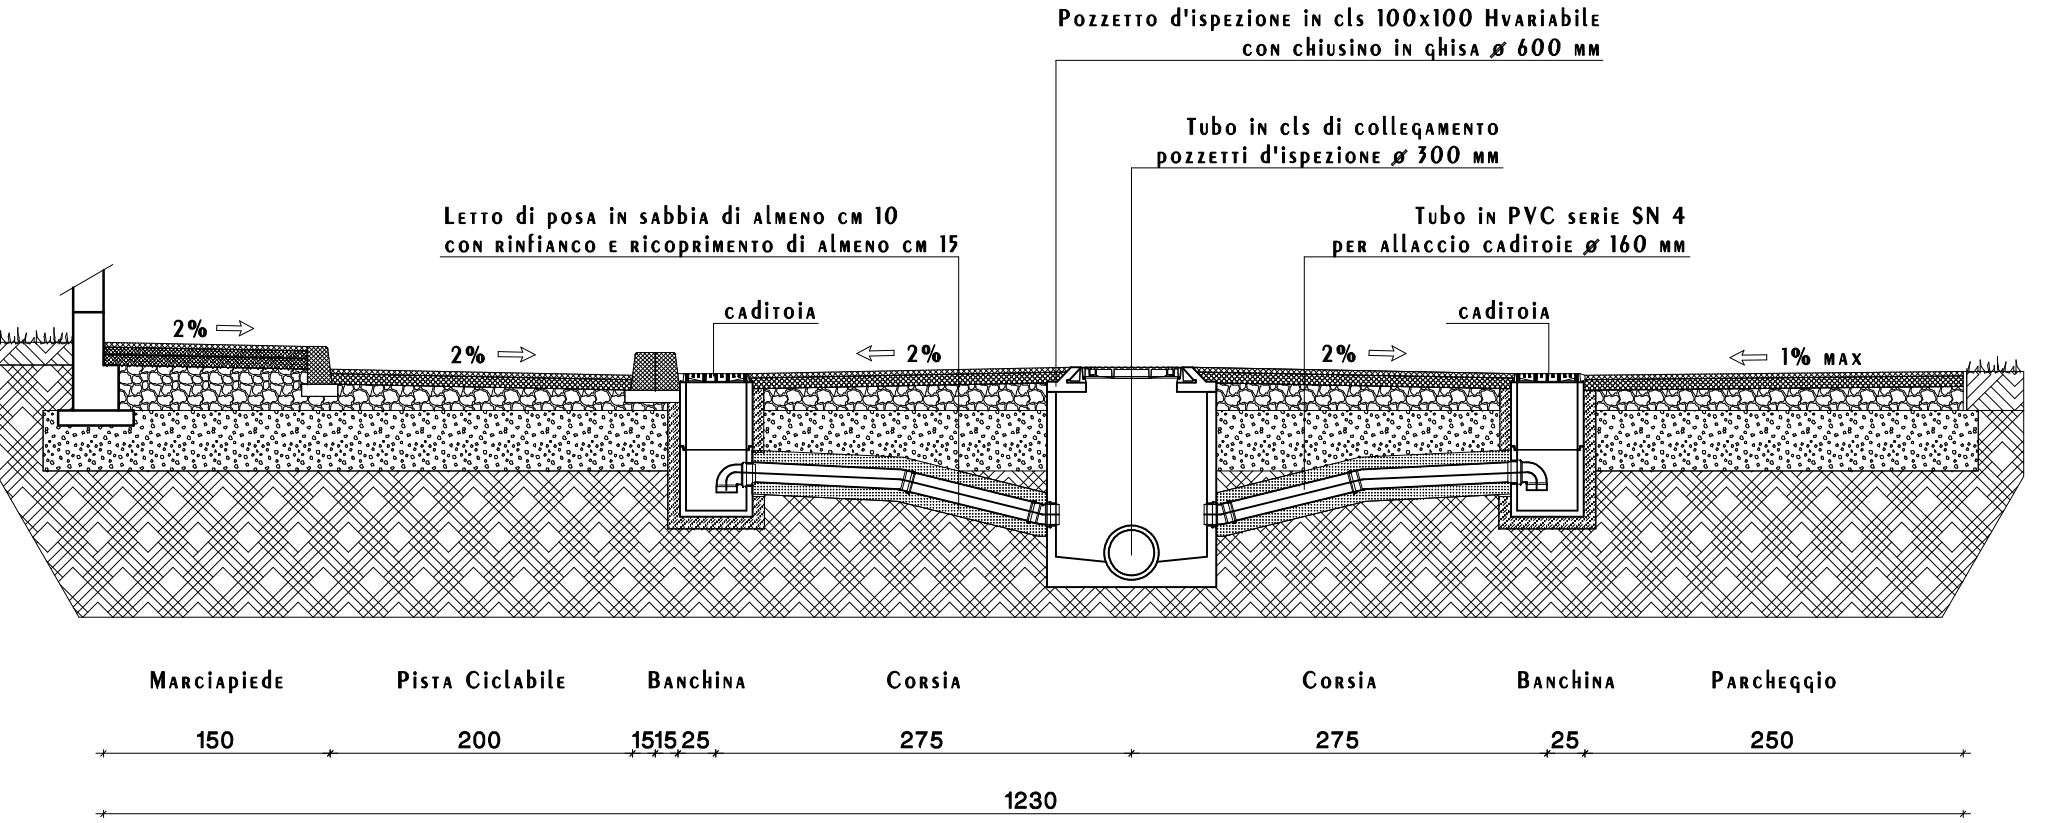


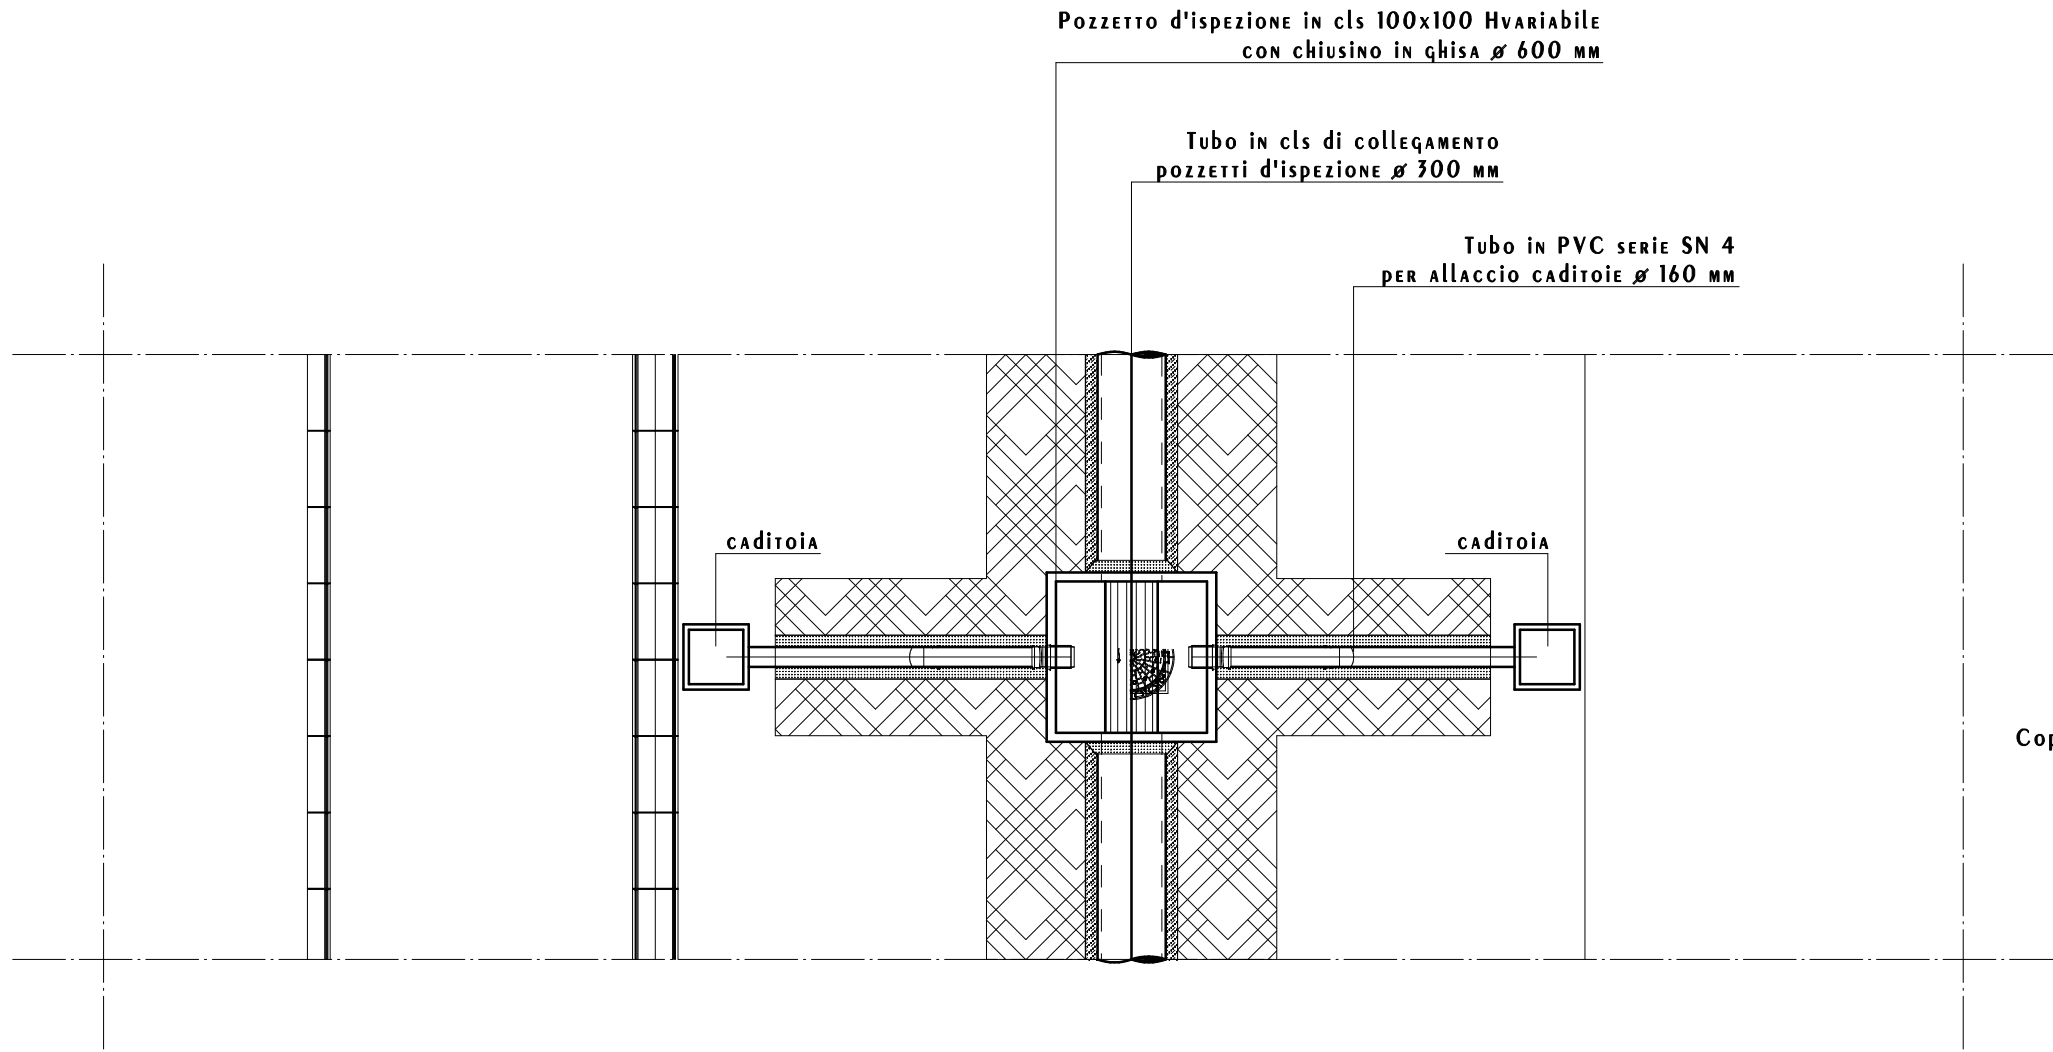

SEZIONE A-A
scala 1:50

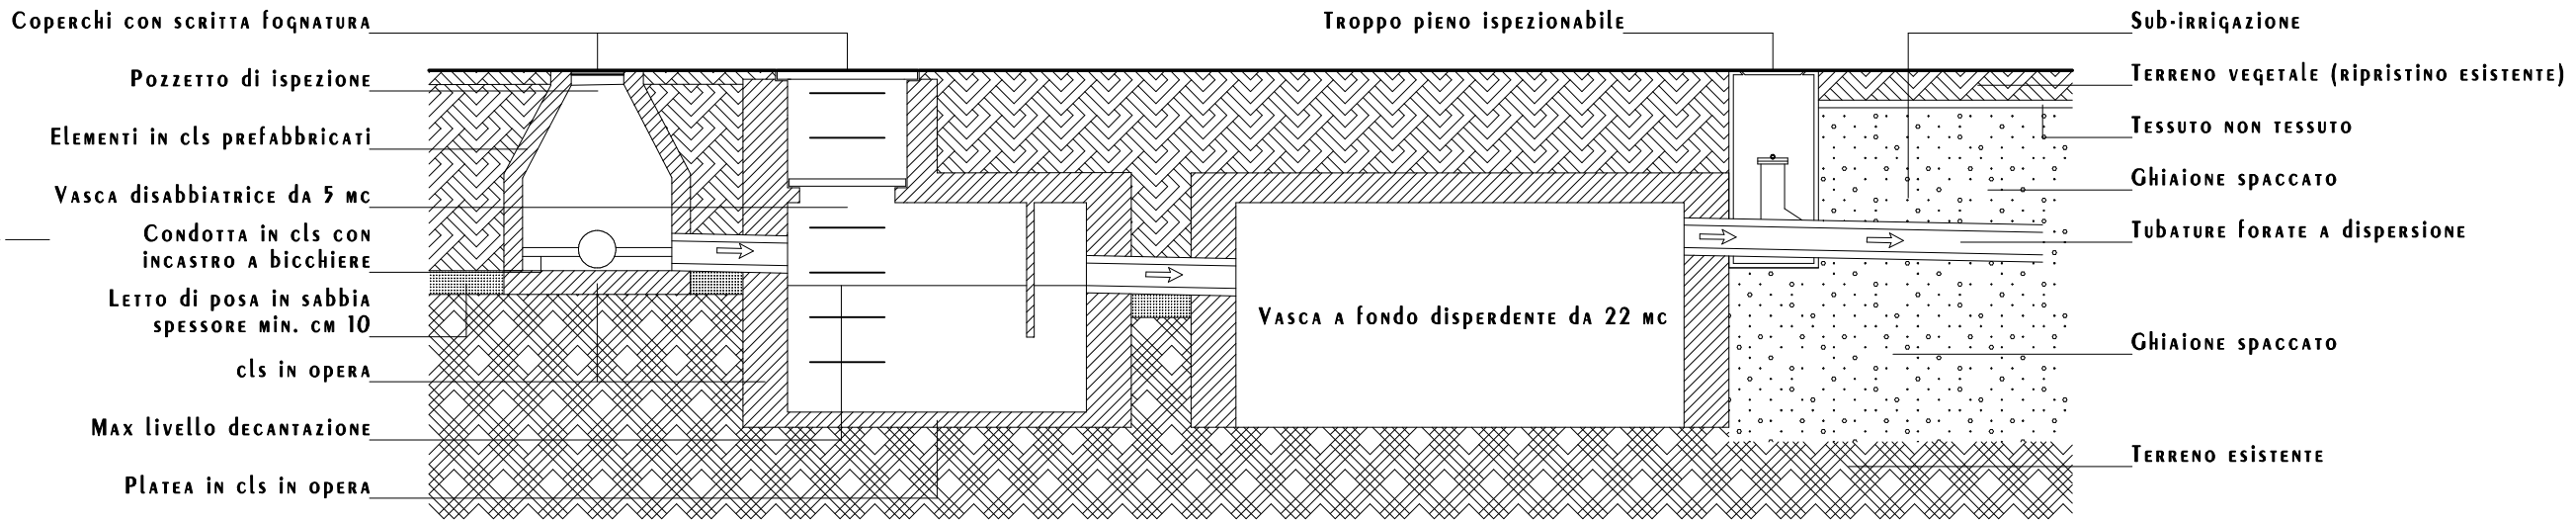

PARTICOLARE SISTEMA DI LAMINAZIONE
scala 1:50

COMUNE DI
NOVE

PROVINCIA DI
VICENZA

COMUNE DI NOVE
RICEVUTO IL 26 OTT. 2015
Il Funzionario incaricato

PIANO DI LOTTIZZAZIONE " MARINI "

--- PROGETTO ESECUTIVO ---


La Proprietà:
BONATO Alessandra
nata a Marostica il 02.09.1979
c.f. BNT LSN 79P42 E970E
res. a Marostica in via Cairoli, 22
BONATO Valentina
nata a Marostica il 09.03.1969
c.f. BNT VNT 69C49 E970S
res. a Borsò del Grappa in via Martiri, 22/A
FABRIS Giampaola
nata a Bassano del Grappa il 13.04.1965
c.f. FBR GPL 65D53 A703B
res. a Nove in via Pezzi, 4
FABRIS Mirella
nata a Marostica il 29.07.1968
c.f. FBR MLL 68L69 E970G
res. a Nove in via Roberti, 5

TAVOLA: IMPIANTI SOTTOSERVIZI
ACQUE METEORICHE

E4.1


Disegni scala 1:500-50

PLANIMETRIA GENERALE
scala 1:500

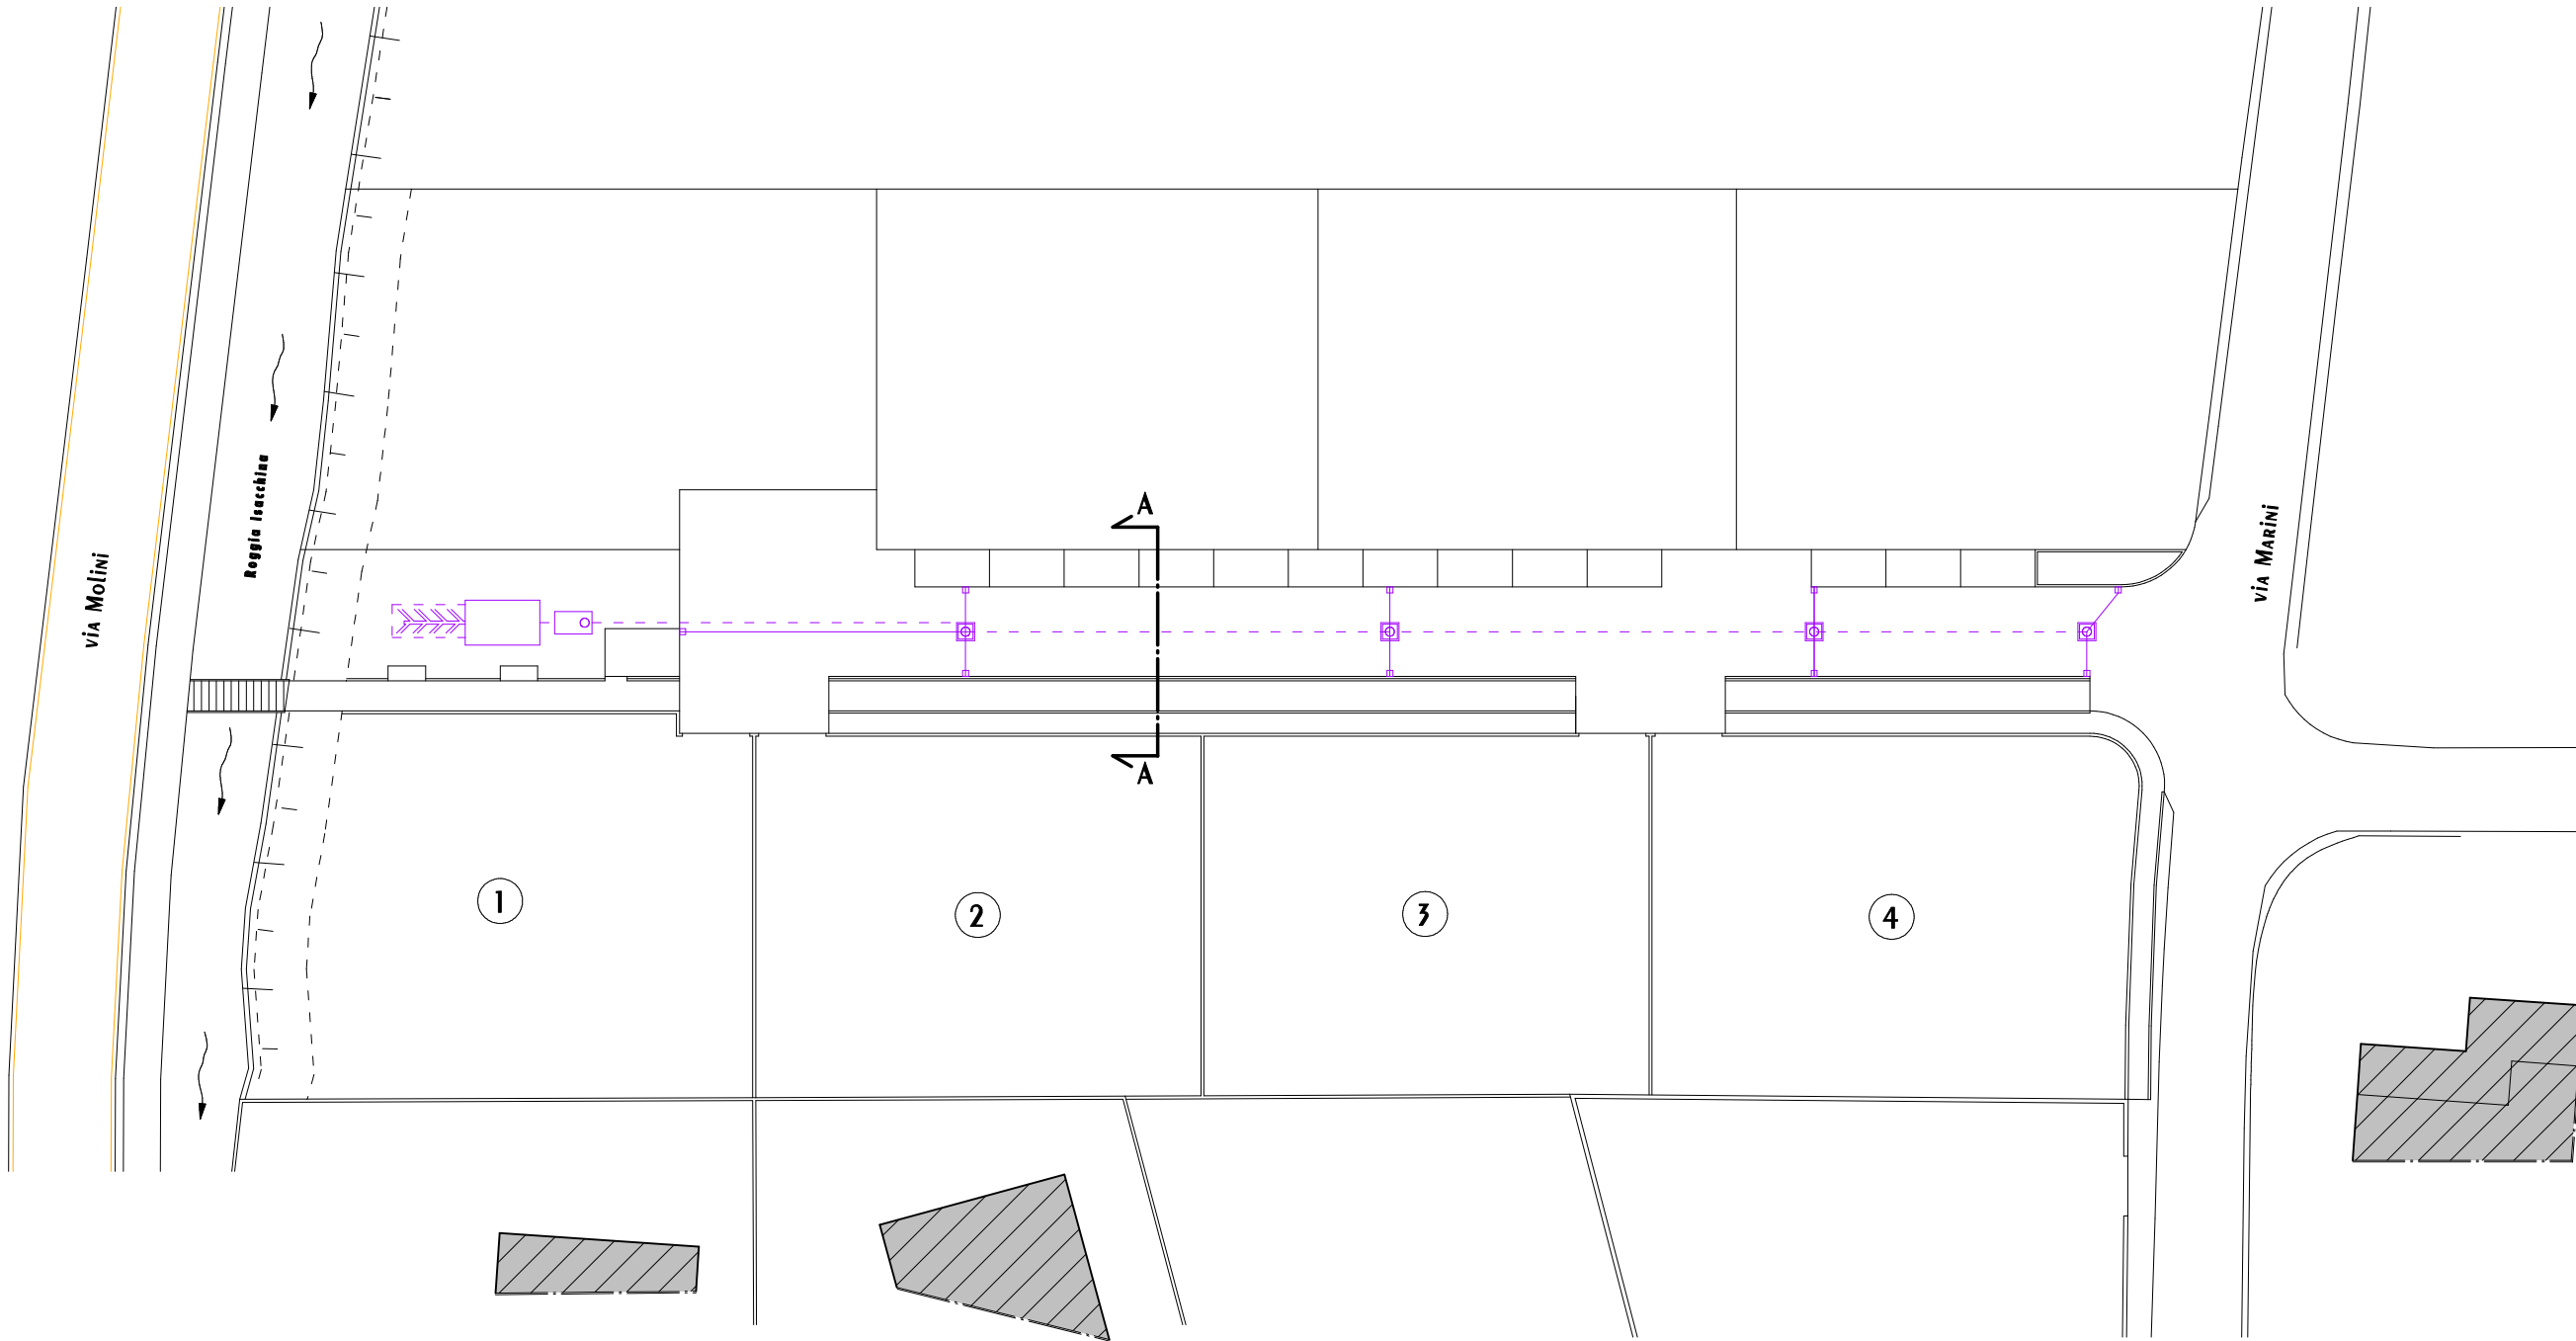


LEGENDA SOTTOSERVIZI


ACQUE METEORICHE

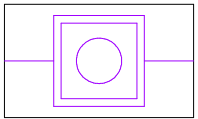

POZZETTO IN CLS 100x100 H variabile
CON CHIUSINO IN GHISA ø 600 mm

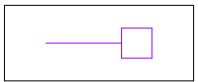


CADITOIE 40x40 H 60

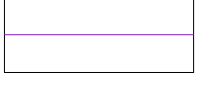


TUBO IN PVC ø 160 mm
PER ALLACCIAMENTO CADITOIE




TUBO IN CLS ø 300 mm

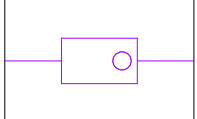

POZZETTO DISABBIATORE

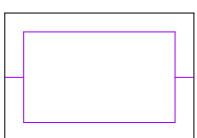

VASCA A FONDO DISPERDENTE

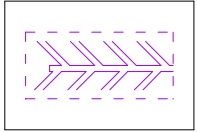

SUB-IRRIGAZIONE
TUBATURE FORATE A DISPERSIONE



via Dell'Omo n.82, 36055 NOVE (VI) tel.fax: 0424.829838 mobile 392.9787949 - 328.1721089 studio@carlesso.org

Nove, 11 20 Ottobre 2015

Il presente documento non può essere riprodotto o copiato tutto o in parte senza la preventiva autorizzazione del Geom. Riccardo CARLESSO. Legge 22.04.1941 n. 833, art. 2878 e succ. G.C.

Elaborazione 11/10/15
Dir. 3781051-PROGETTO/TE4.1