



COMUNE DI NOVE
Provincia di Vicenza

P.R.C.

Elaborato




Scala

1:2000

PIANO DEGLI INTERVENTI **VARIANTE n. 2**

Schede con richieste accolte

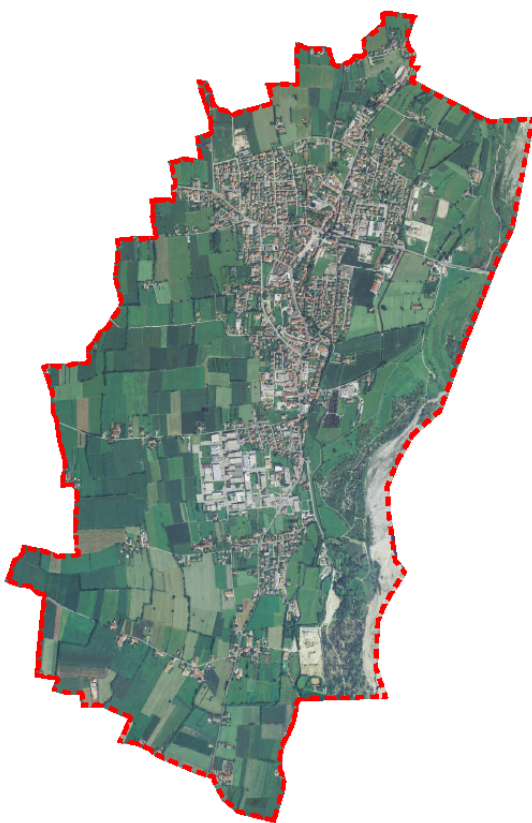

IL SINDACO

Dott.ssa Chiara Luisetto

IL SEGRETARIO

Dott. Giuseppe Lavedini

IL PROGETTISTA

Ing. Mario Garbino

Adottato:

Approvato:

PROGETTISTA:

Ing. Mario Garbino
collaboratore: Ing. Lorena Lazzarotto

Elaborazione dati e realizzazione grafica "Studio Garbino"
Largo Parolini, 131 - Bassano del Grappa (VI)
tel. 0424 521137 - fax 0424 521037 - e-mail studiogarbino@libero.it


Responsabile Area Tecnica

Arch. Cristiano Caputi

DATA: febbraio 2019


RICHIESTA n. 11

P.I. Stato Attuale

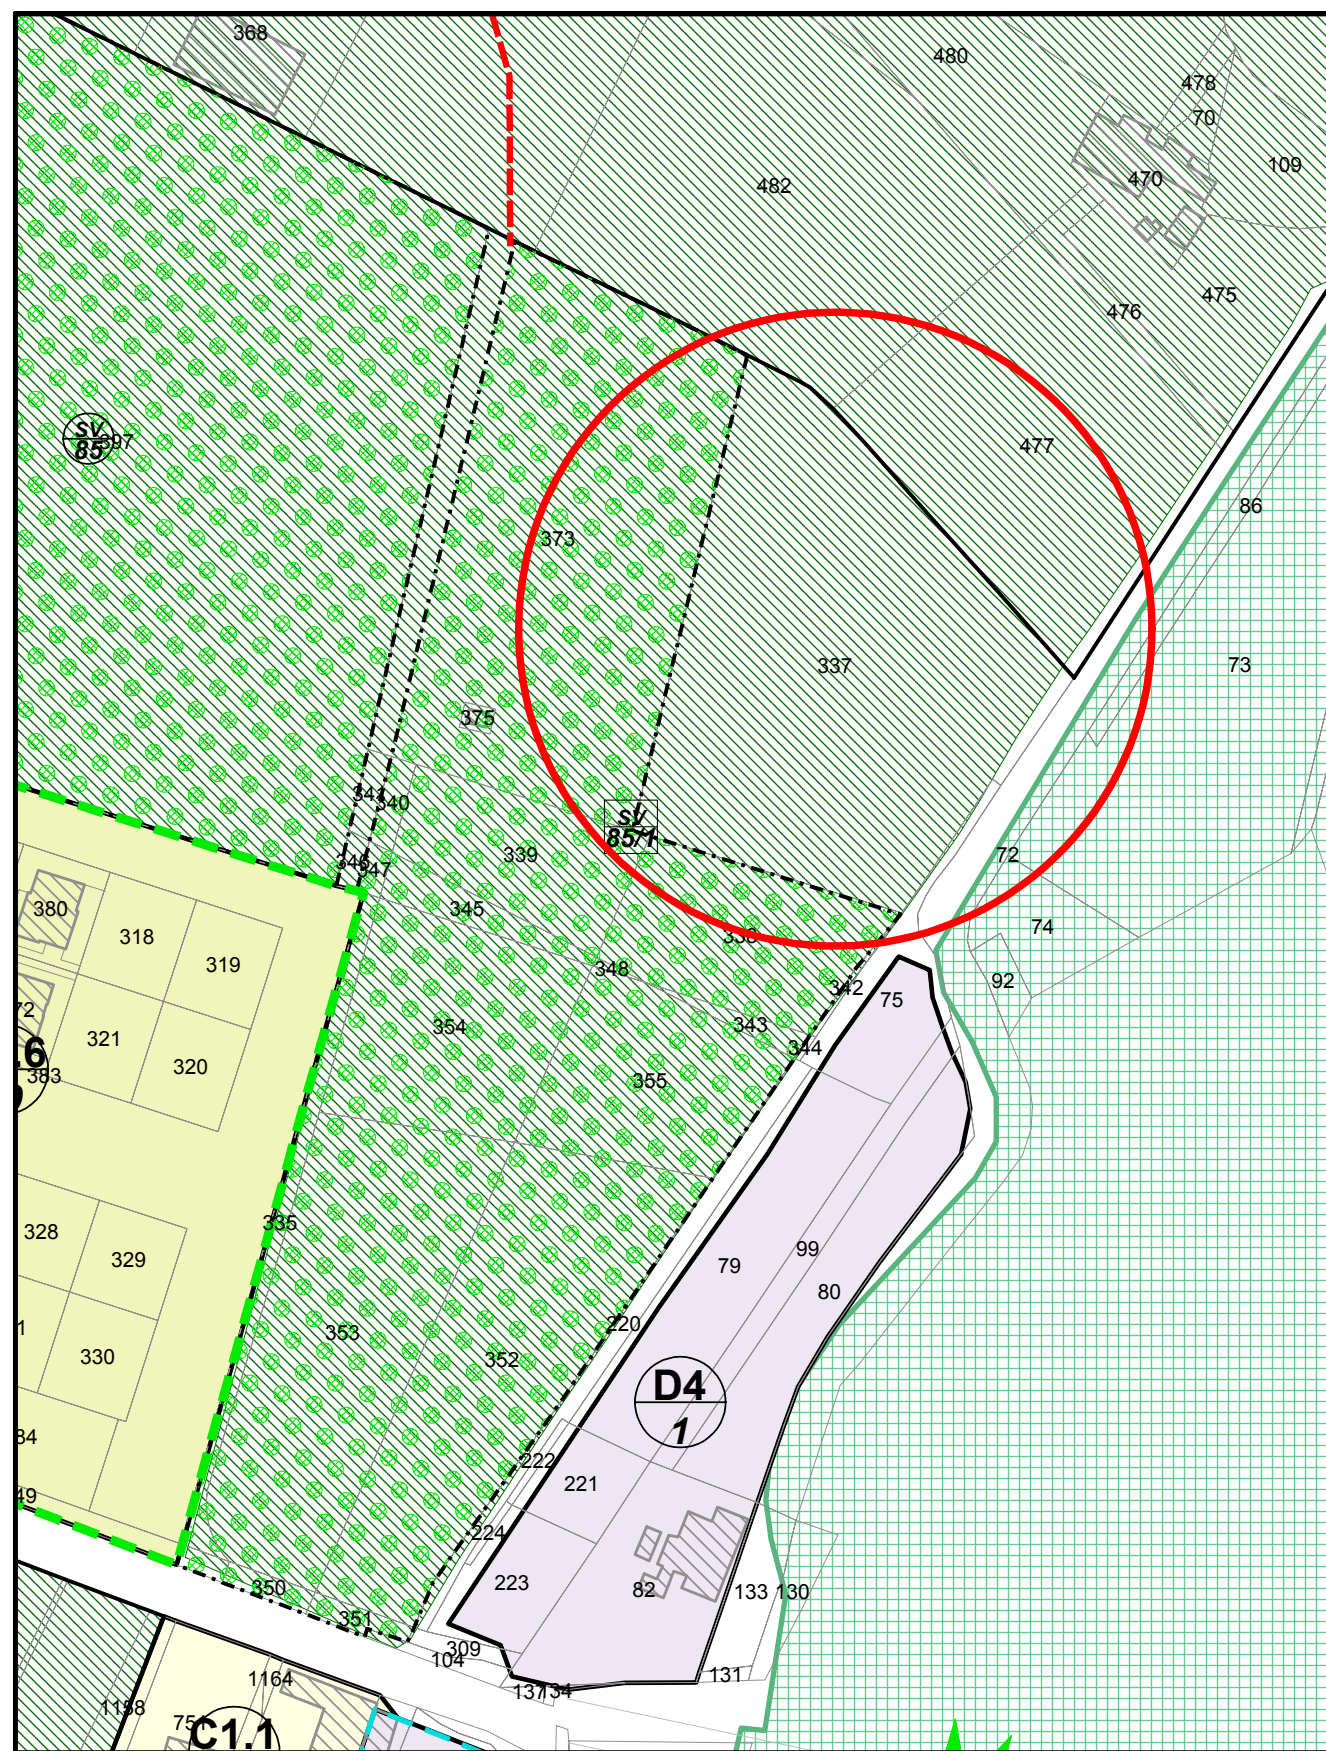

scala 1:2000

P.I. Variante

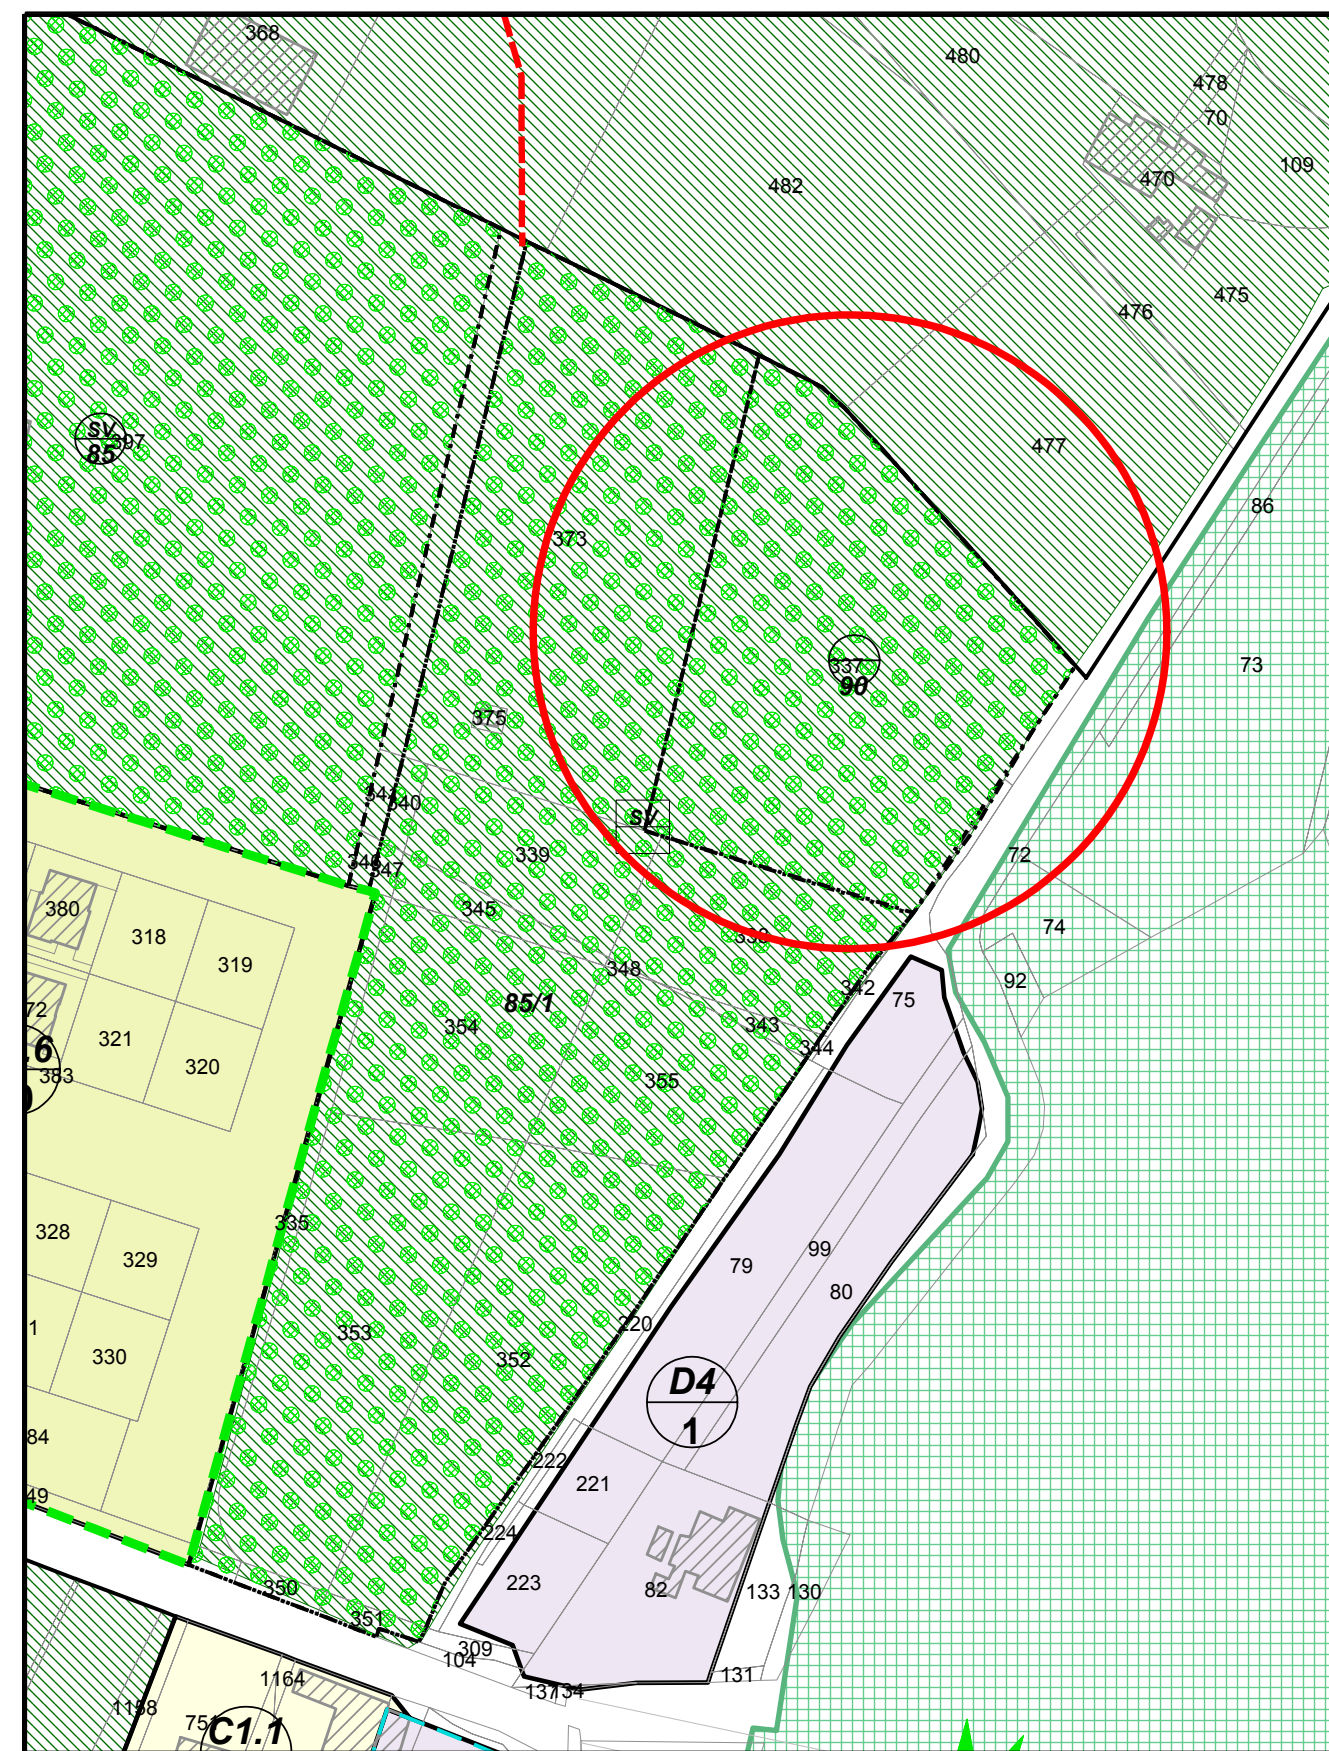


Ambito oggetto di variante - SV/90 Centro Ippico

RICHIESTA n. 12


scala 1:2000

P.I. Stato Attuale

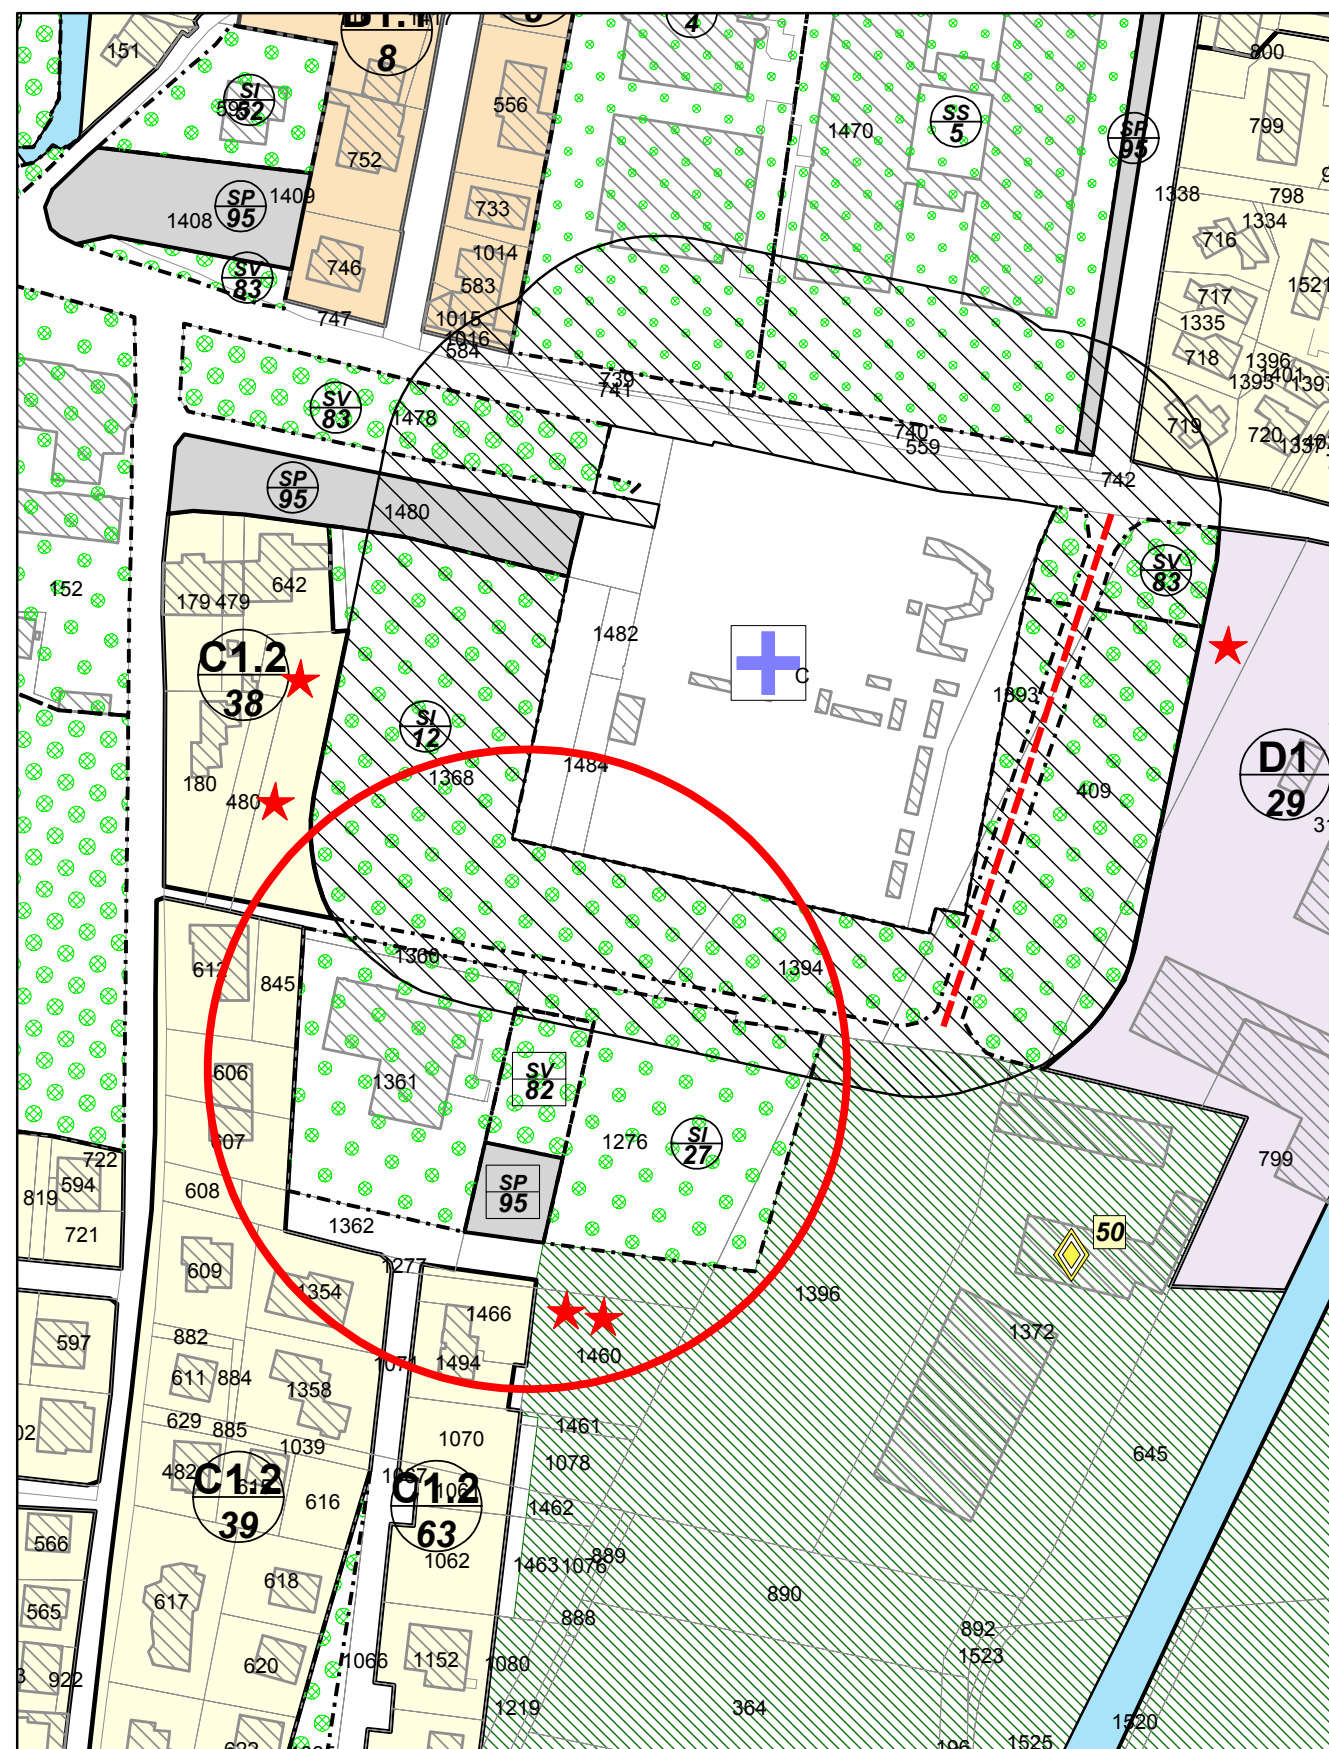



SI/27 Case per anziani

P.I. Variante

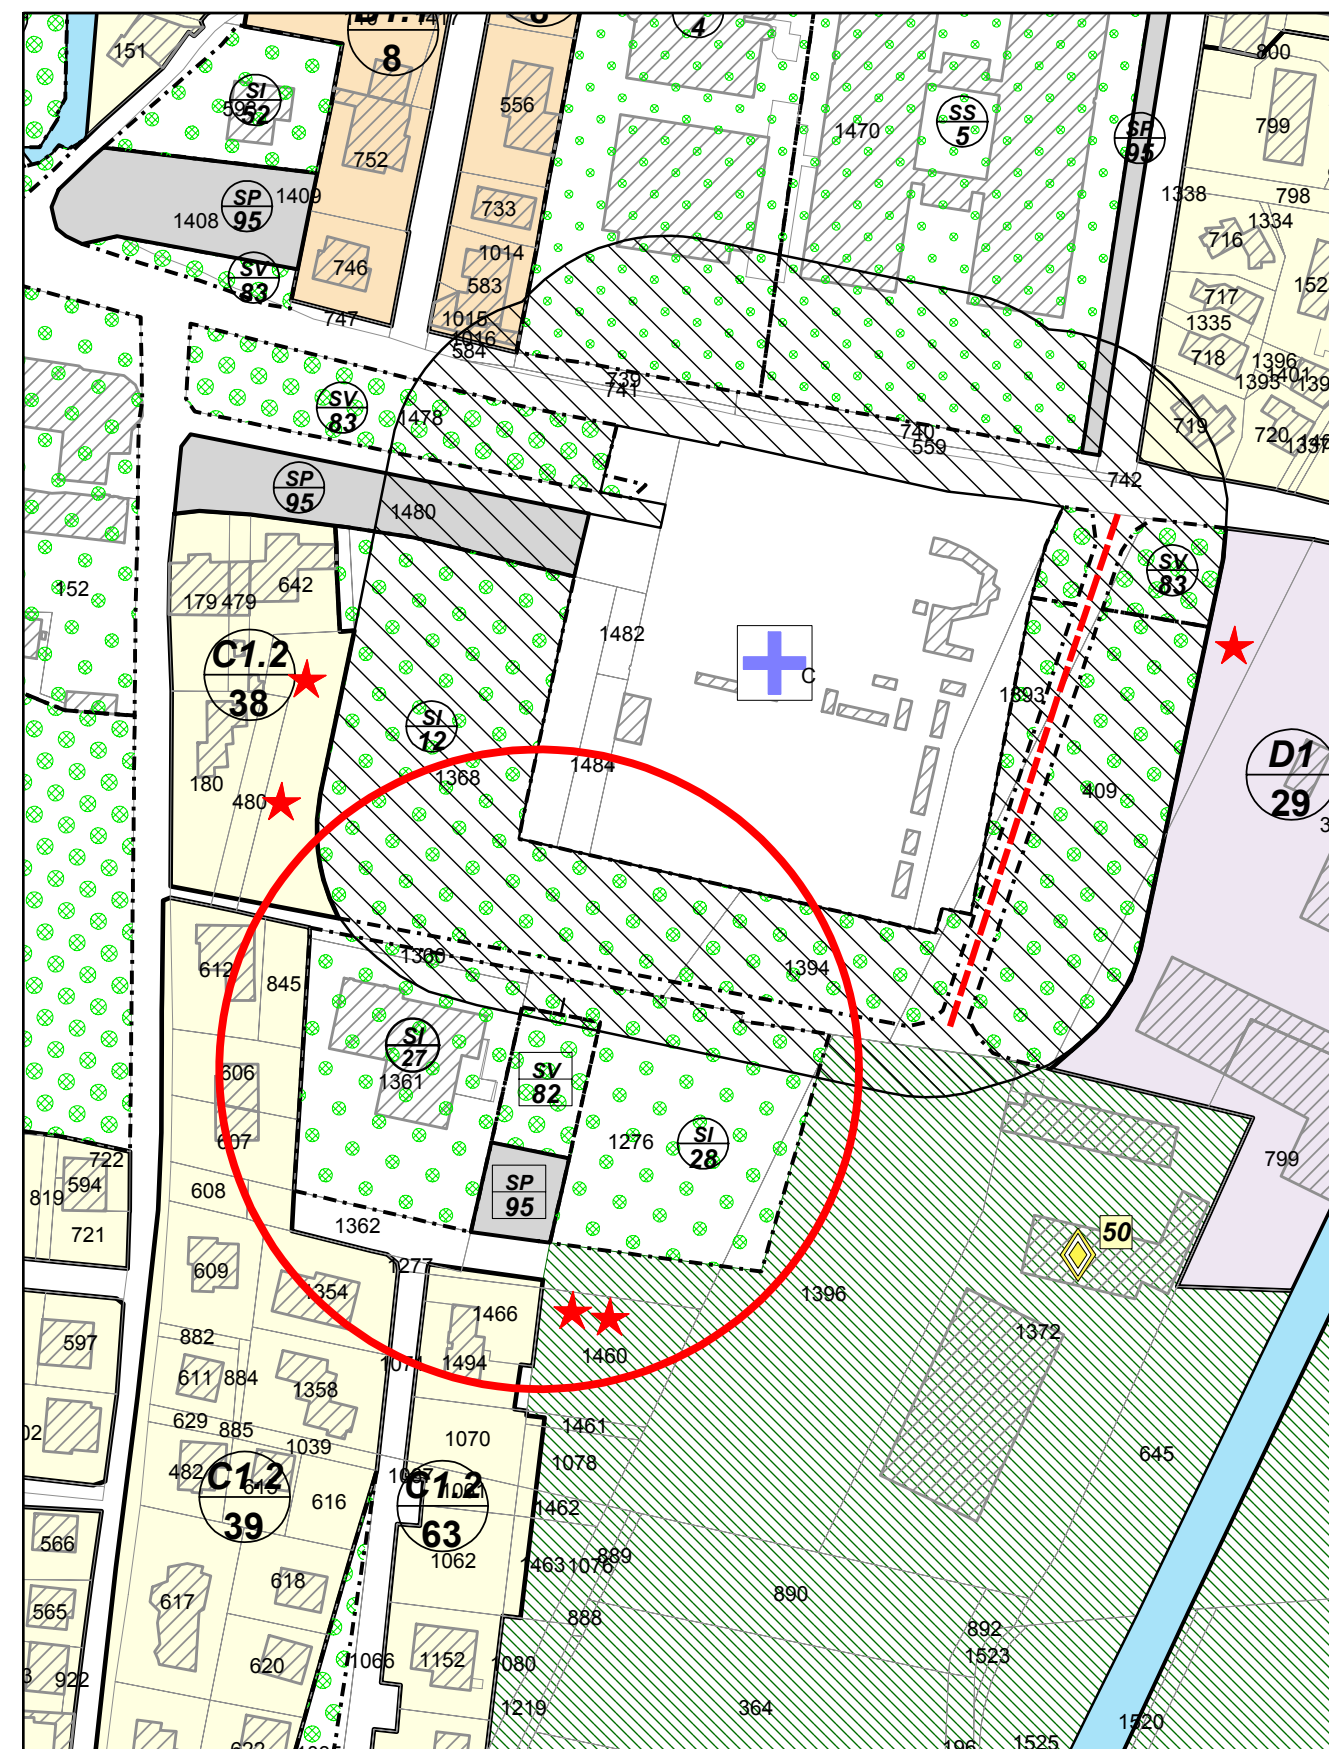

Ambito oggetto di variante - SI/28 Struttura per diversamente abili

P.I. Variante

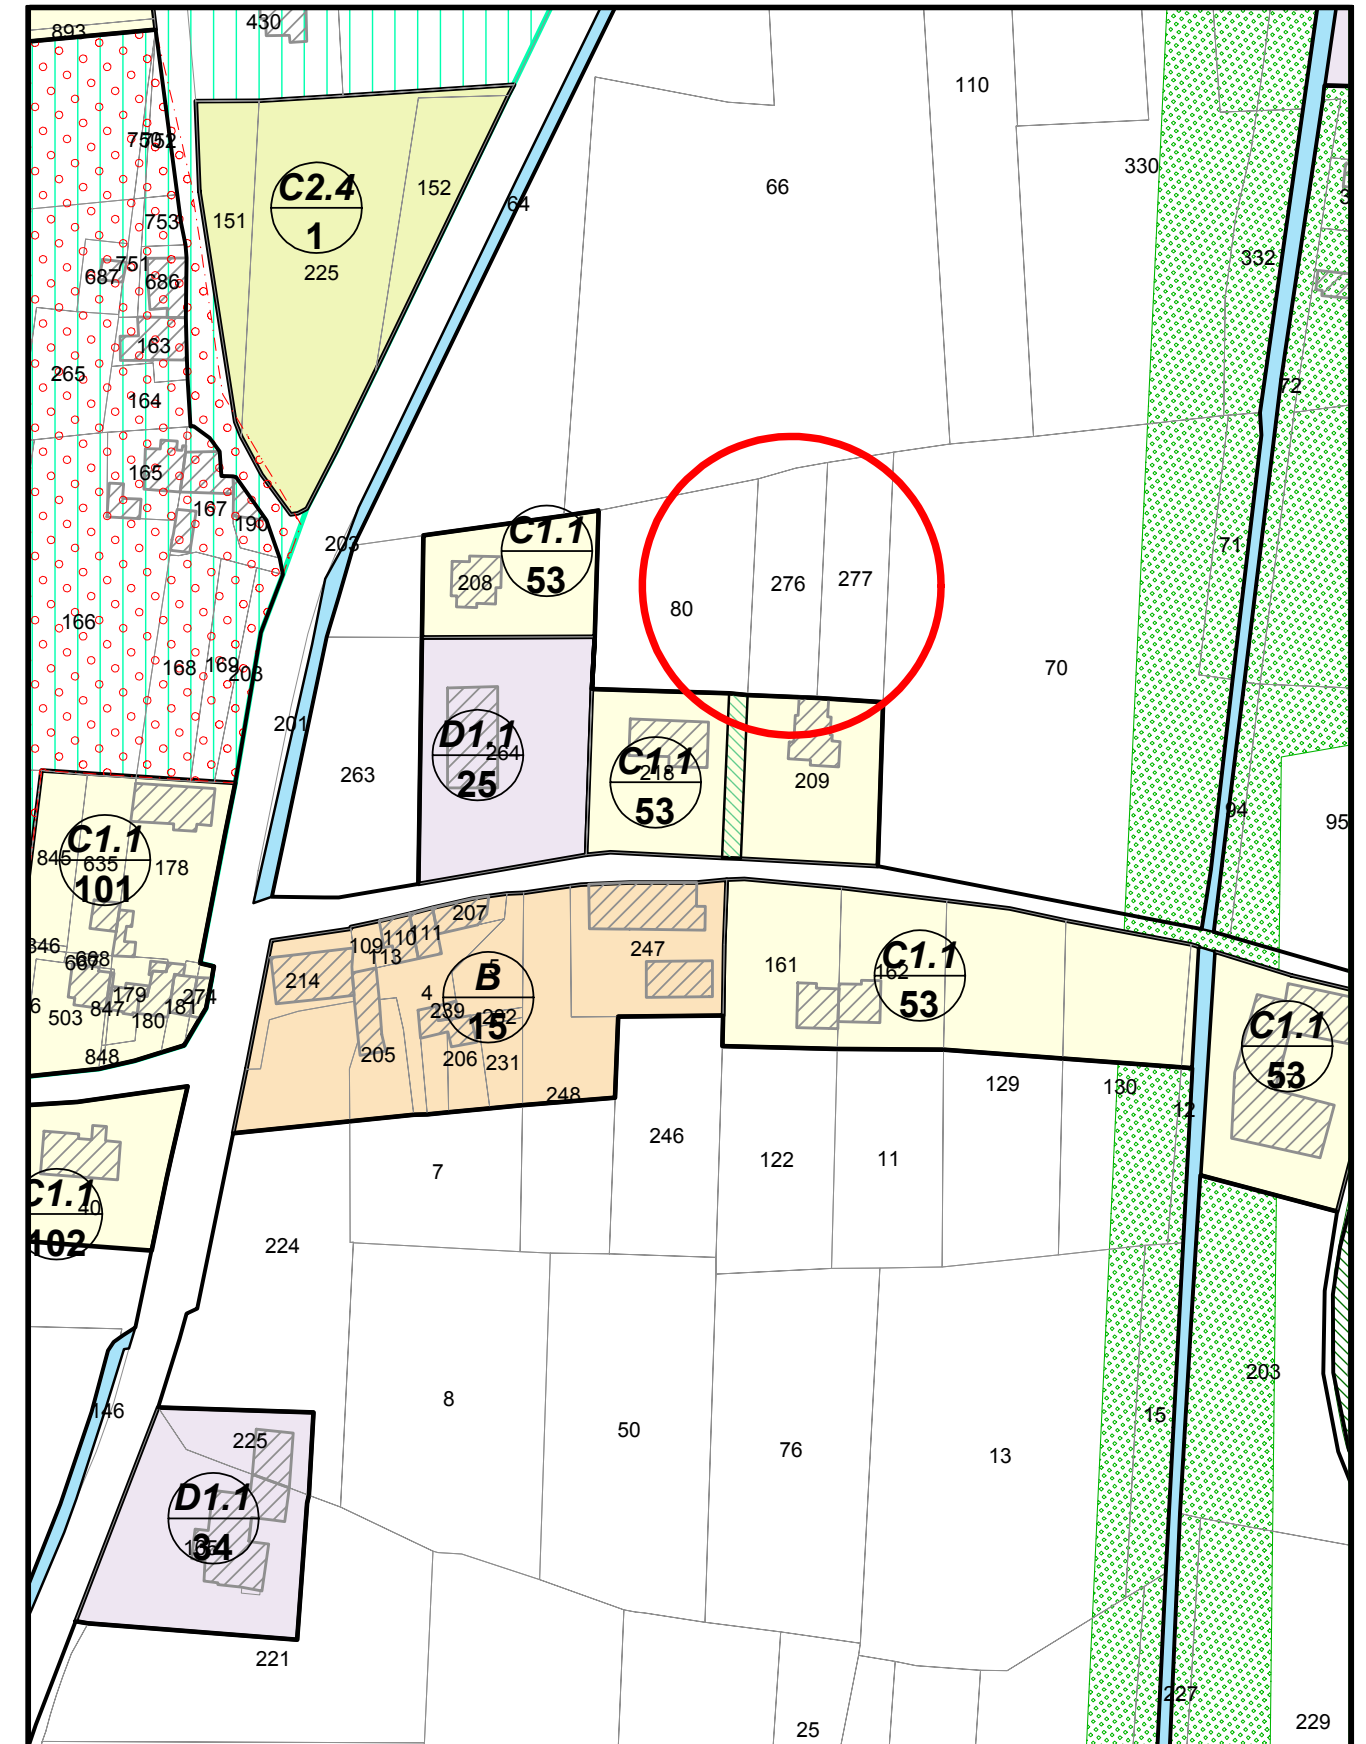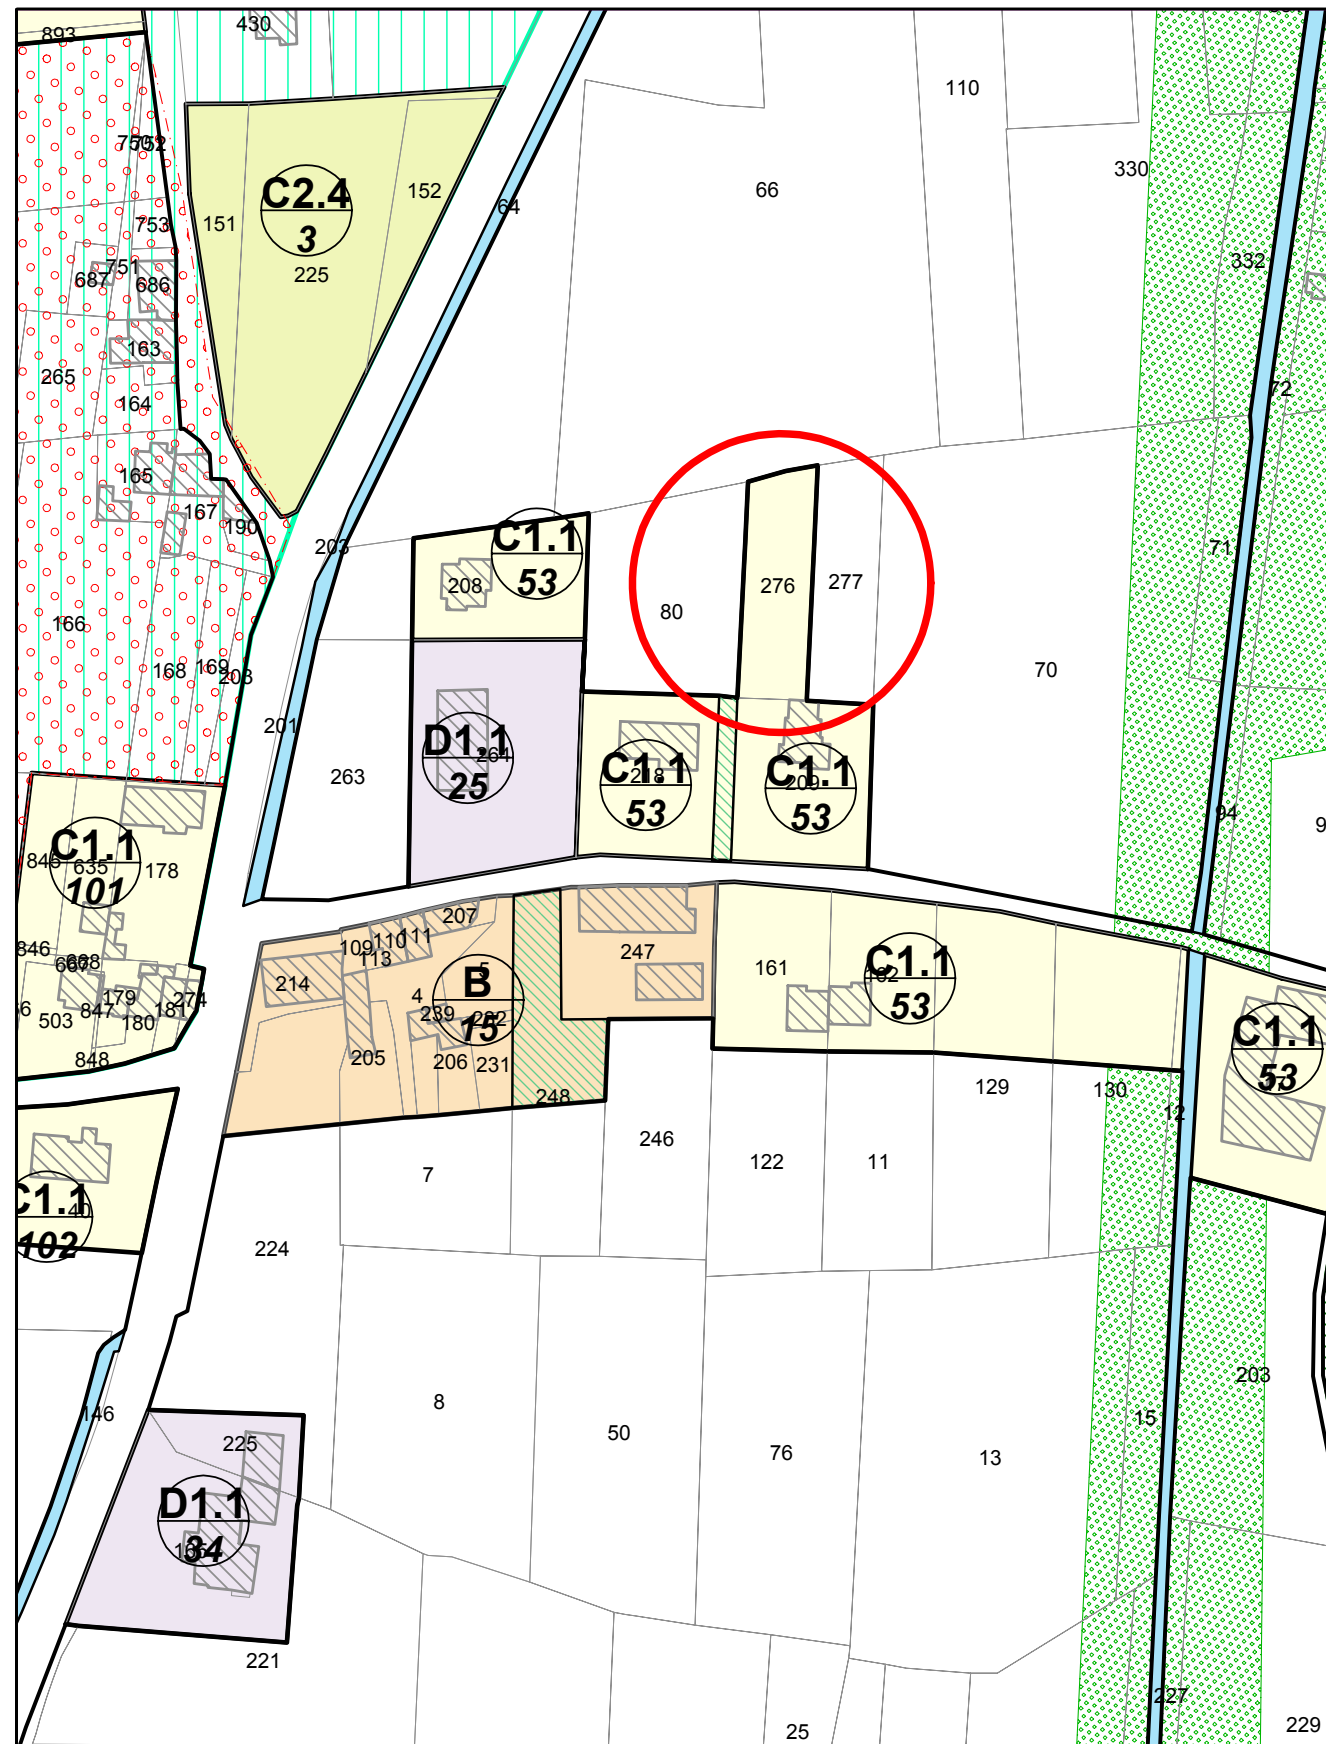


Ambito oggetto di variante


RICHIESTA n. 2VV

scala 1:2000


P.I. Stato Attuale

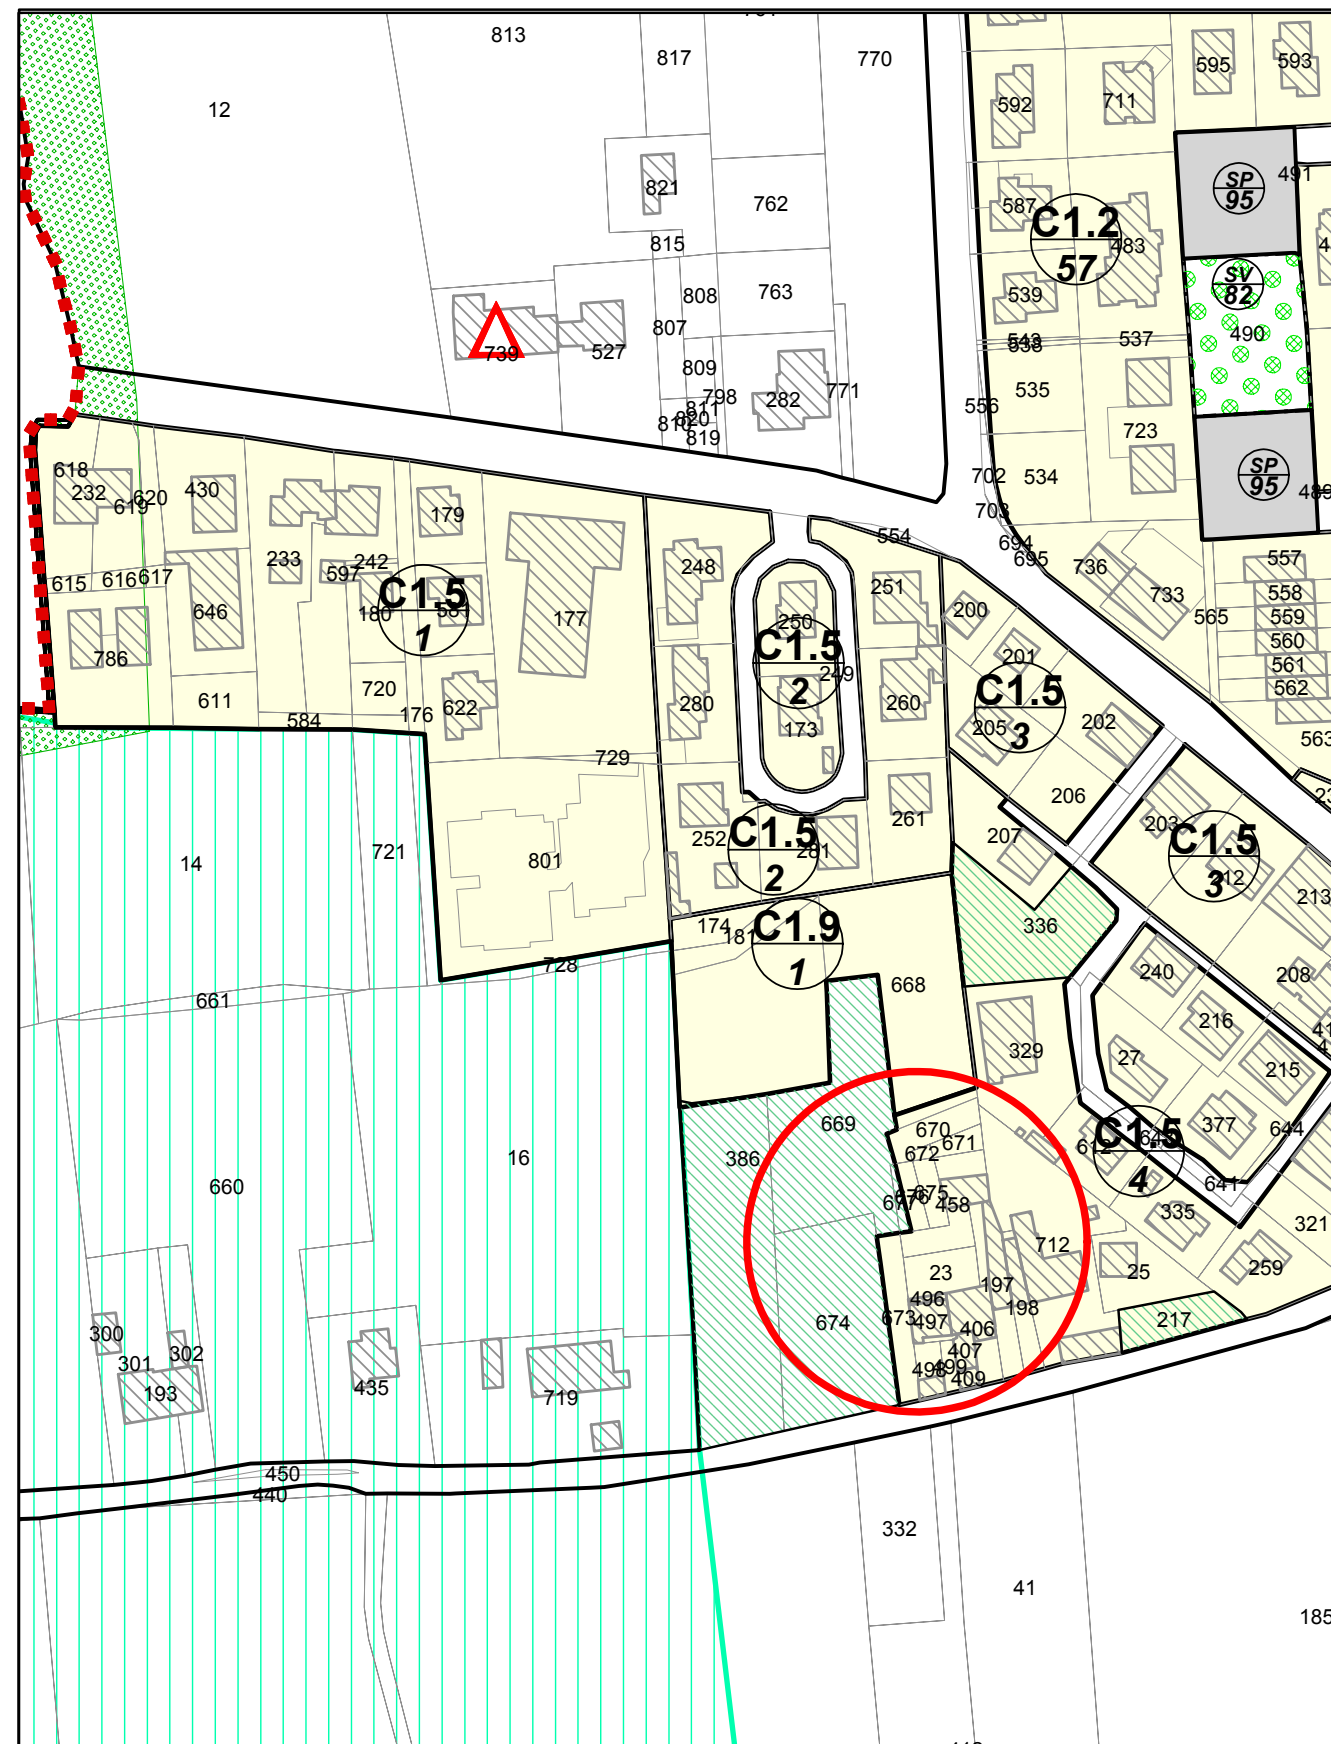

P.I. Variante

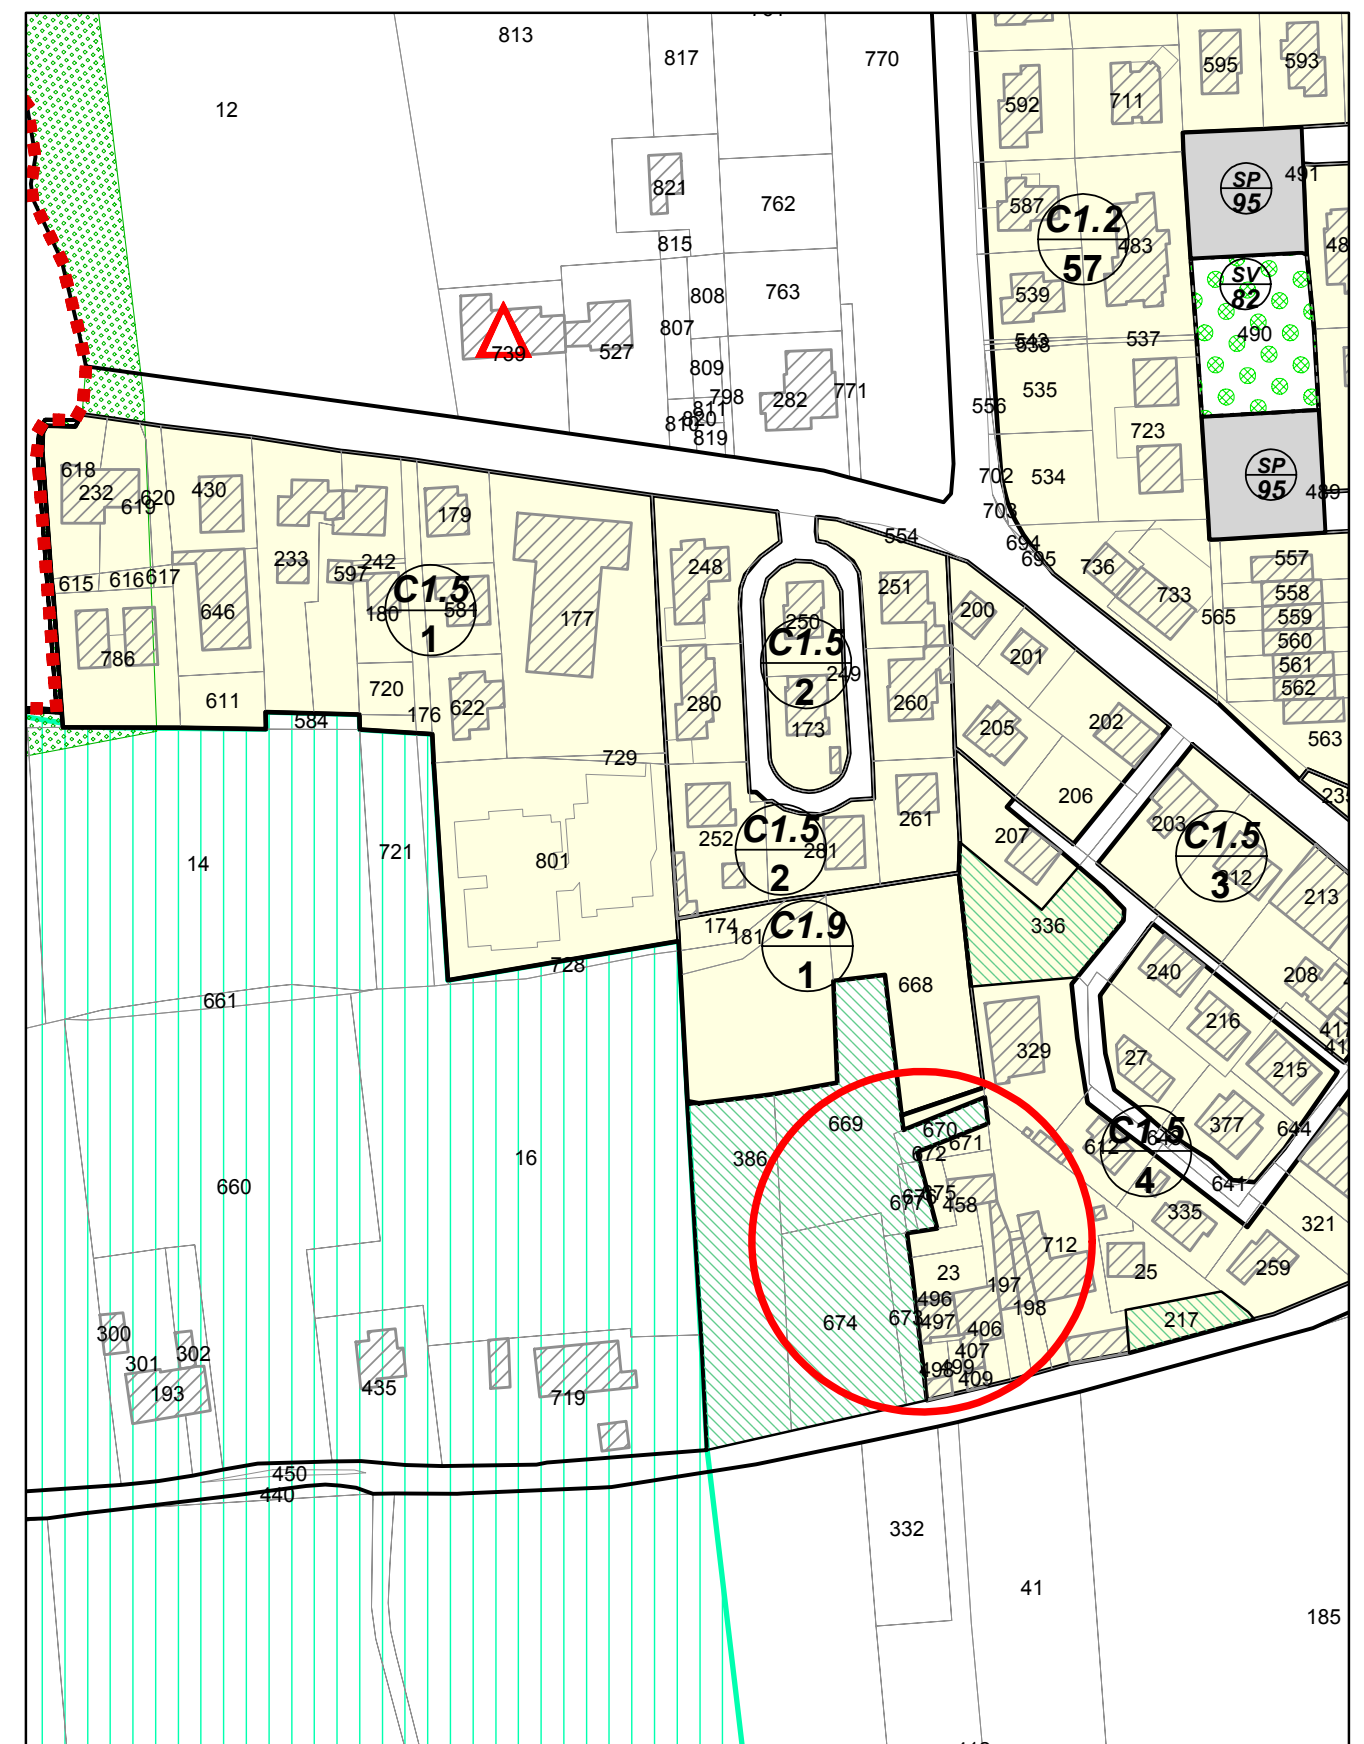

Ambito oggetto di variante

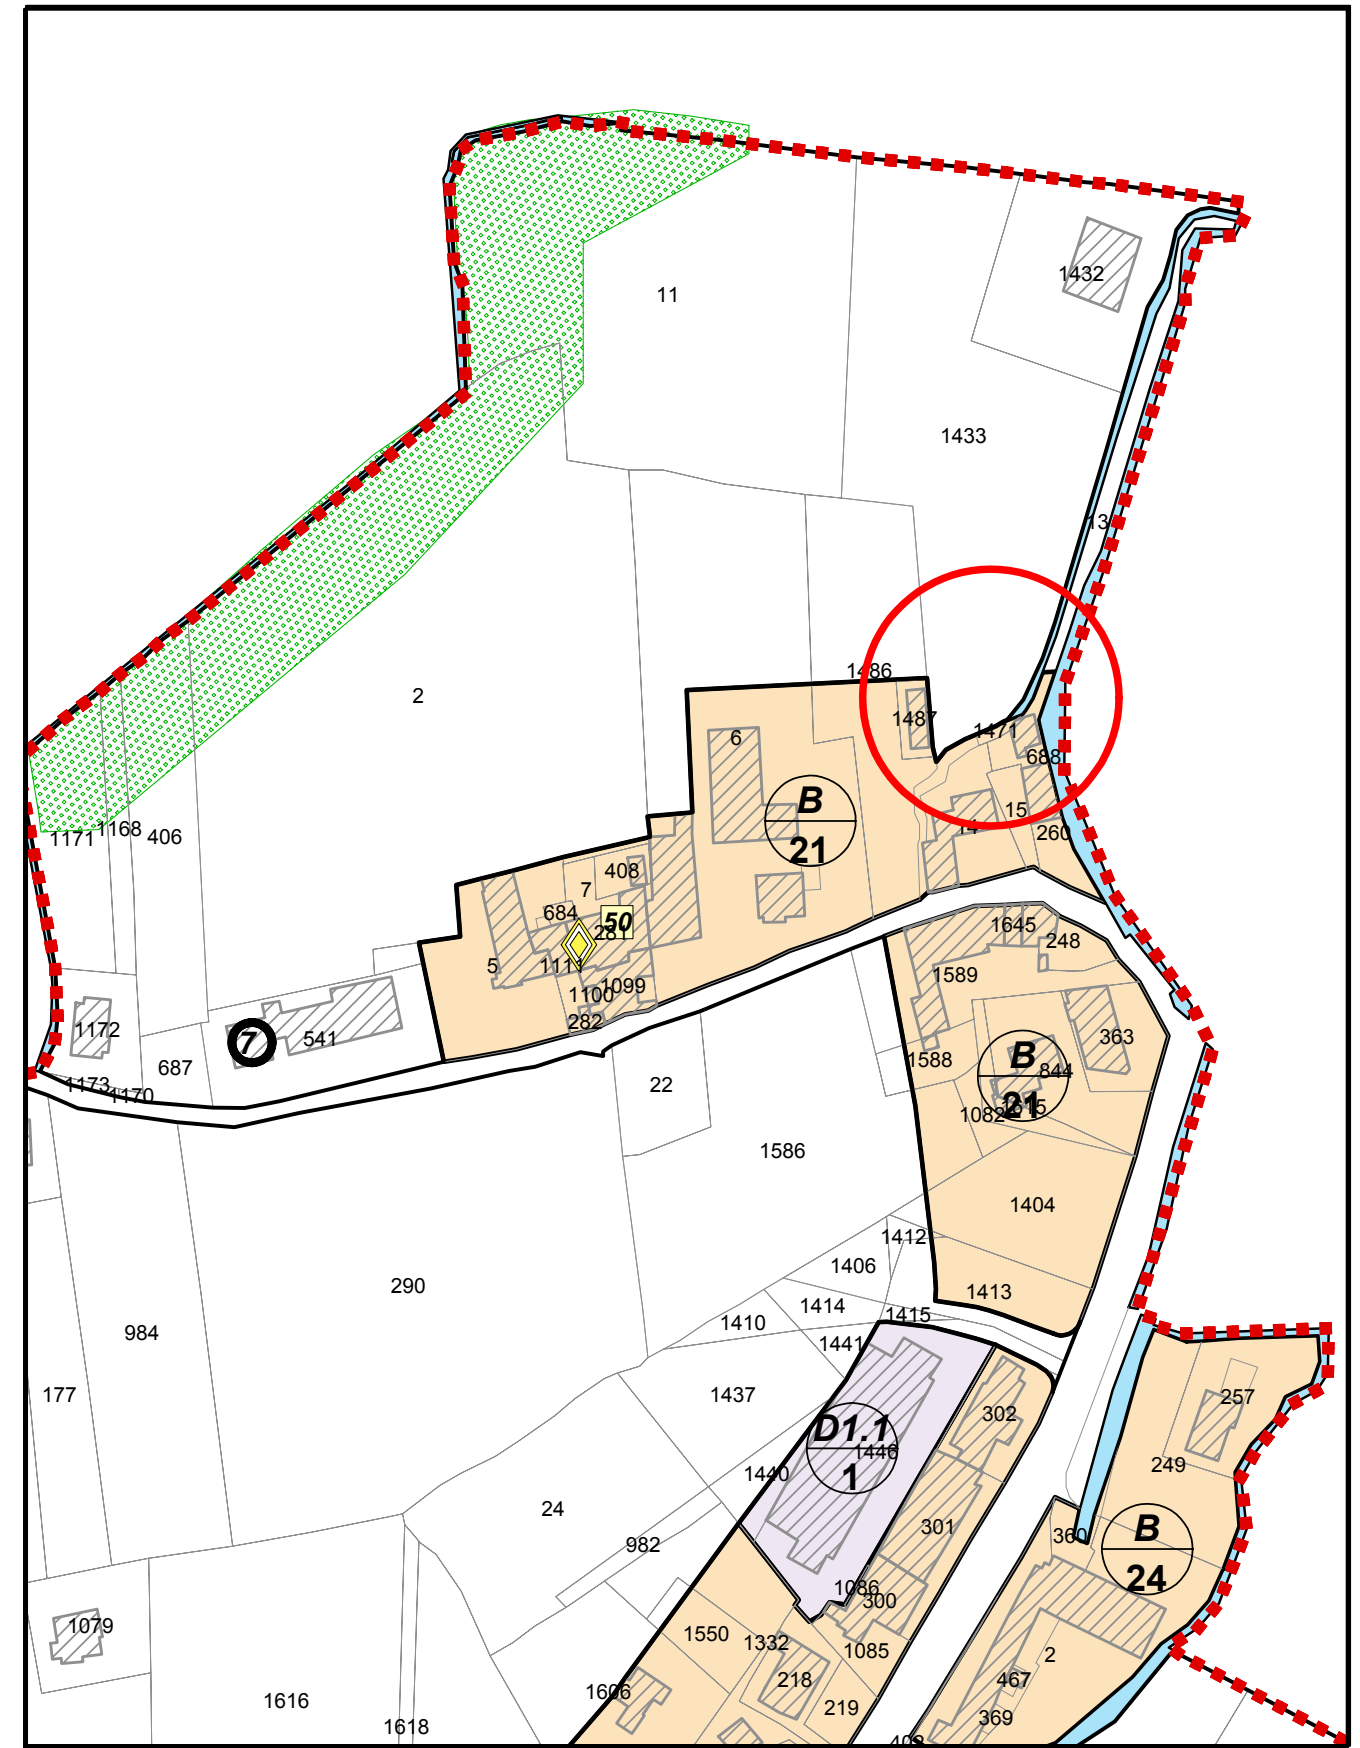
scala 1:2000

Ambito oggetto di variante


RICHIESTA n. 4VV

scala 1:2000

P.I. Stato Attuale

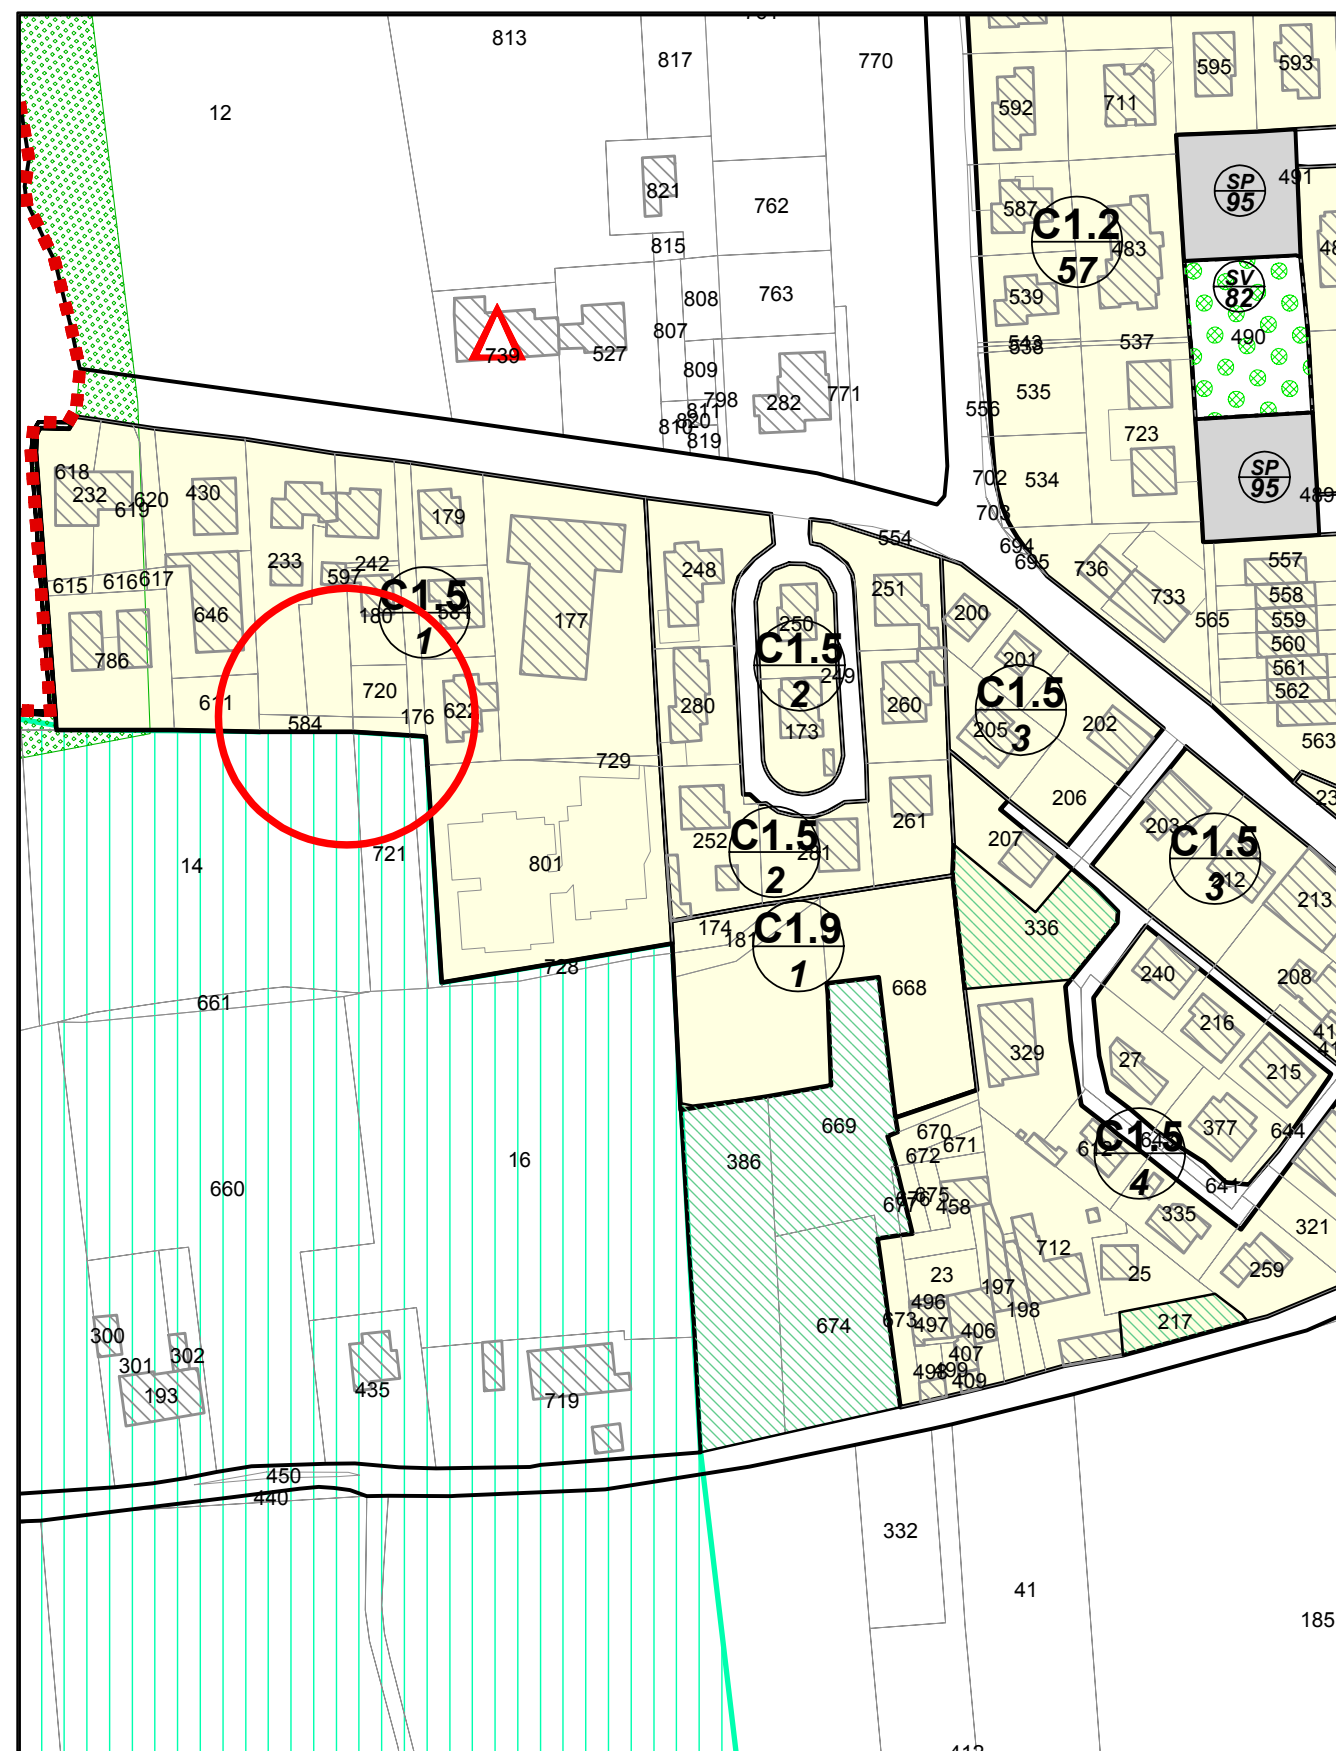

P.I. Variante

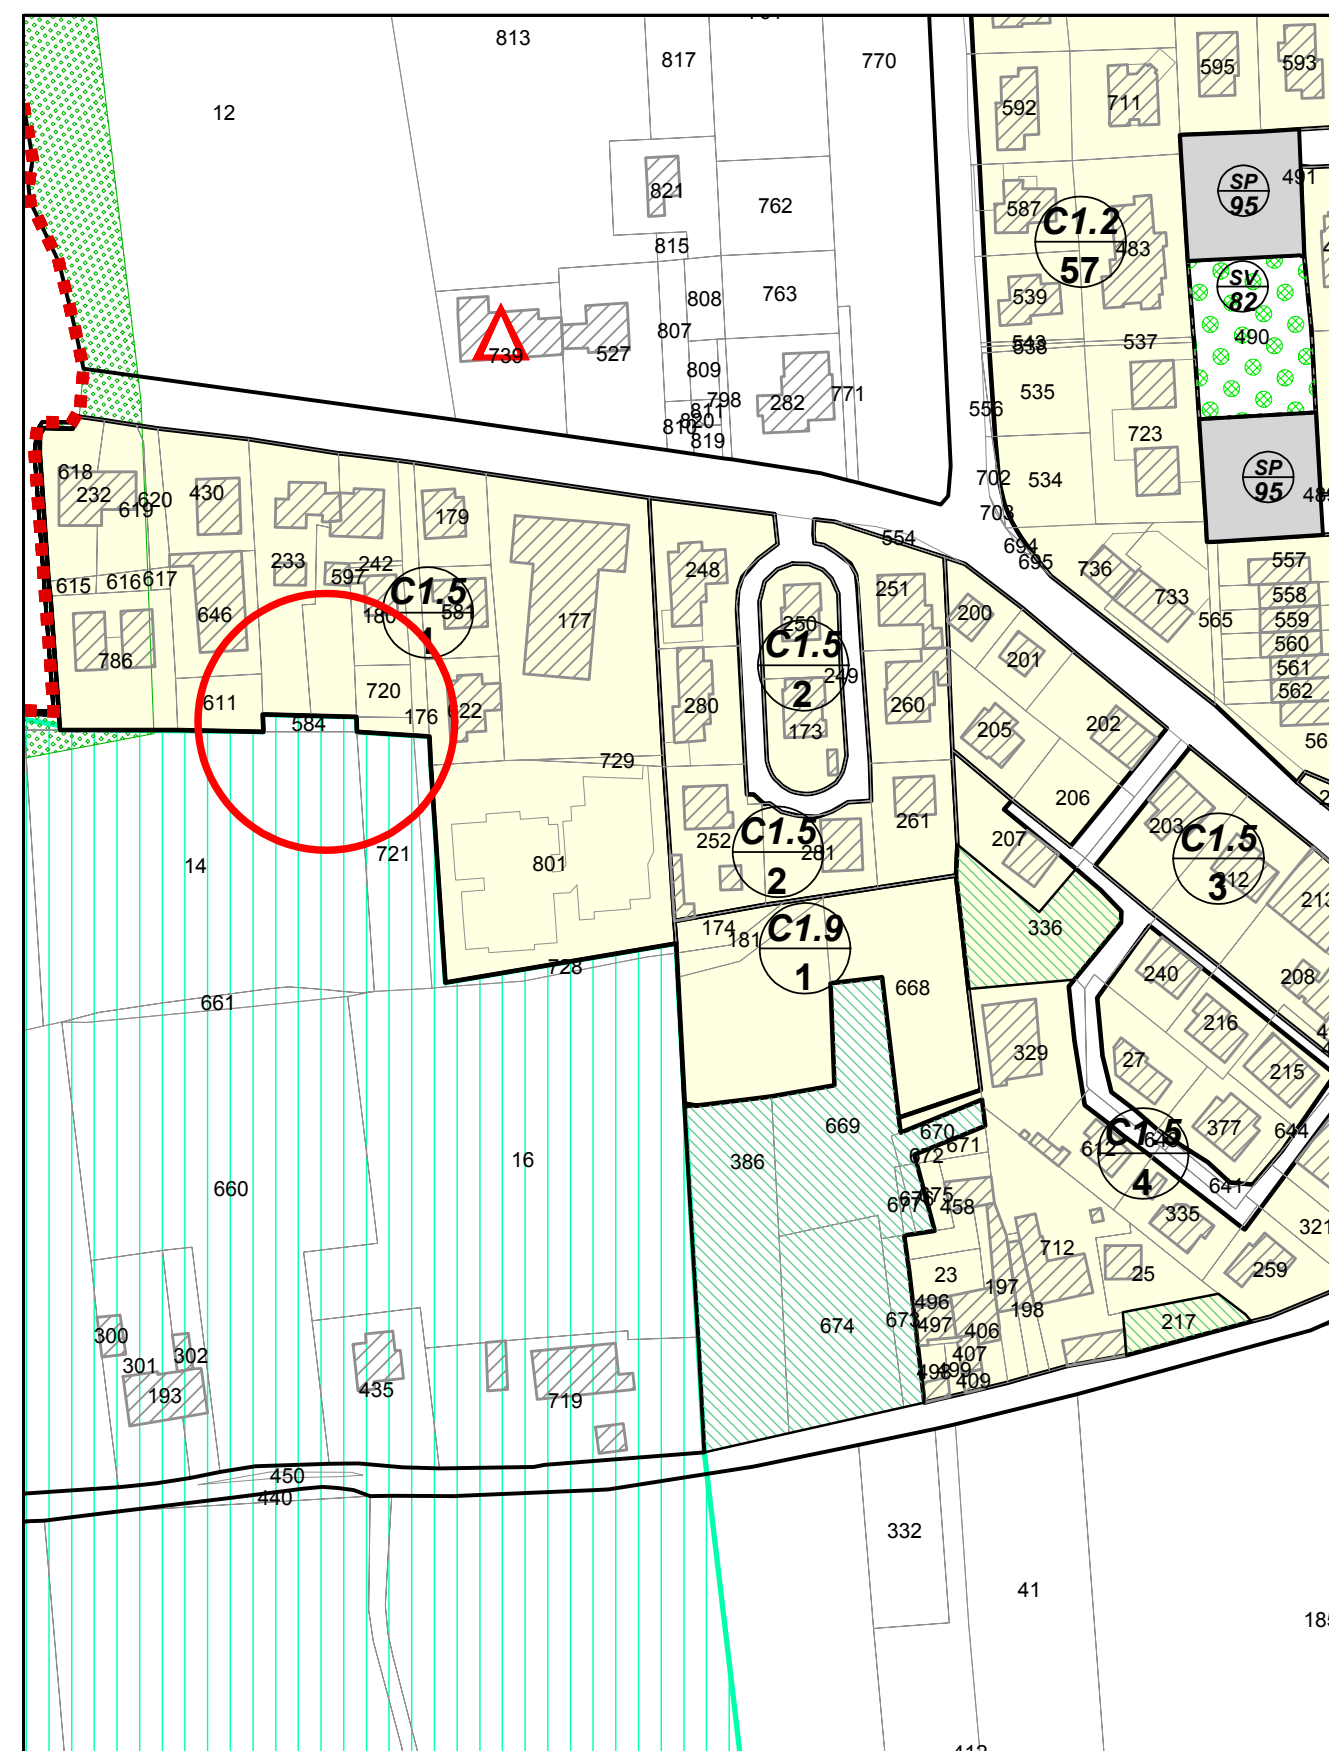

Ambito oggetto di variante