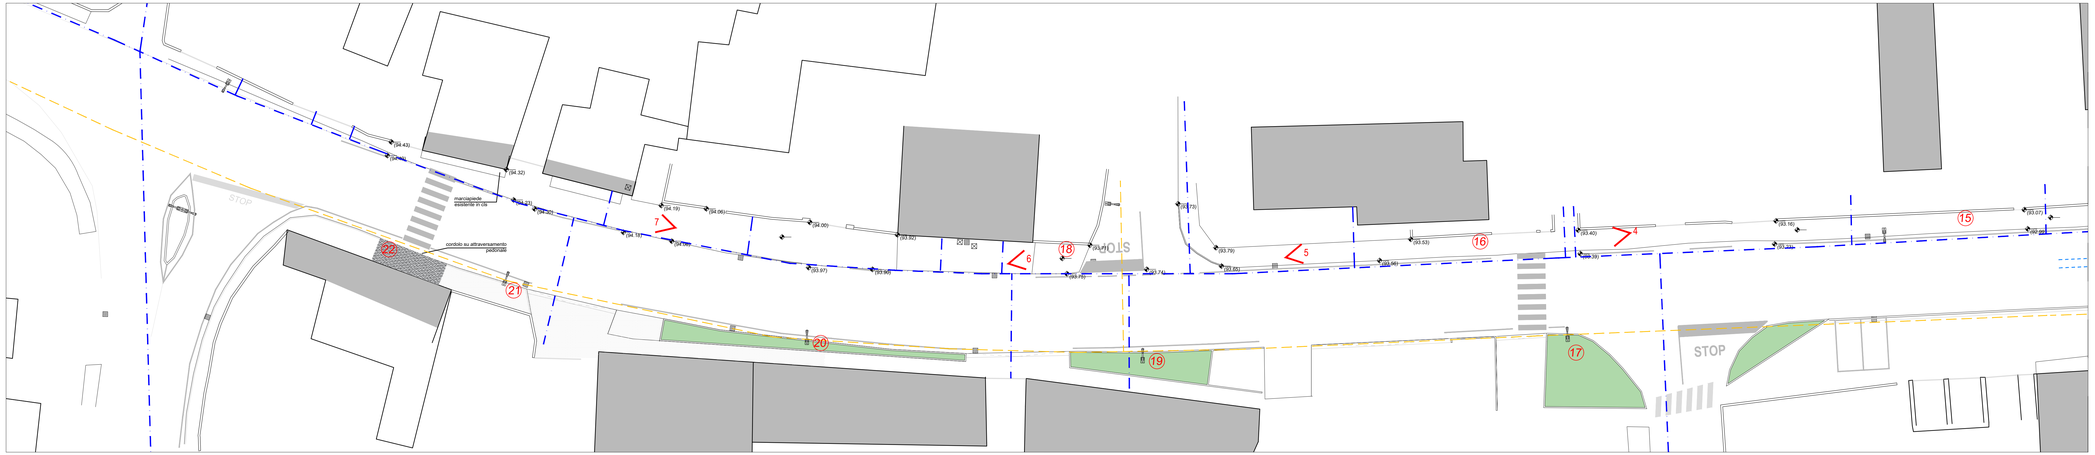

PLANIMETRIA STATO DI FATTO
scala 1:500

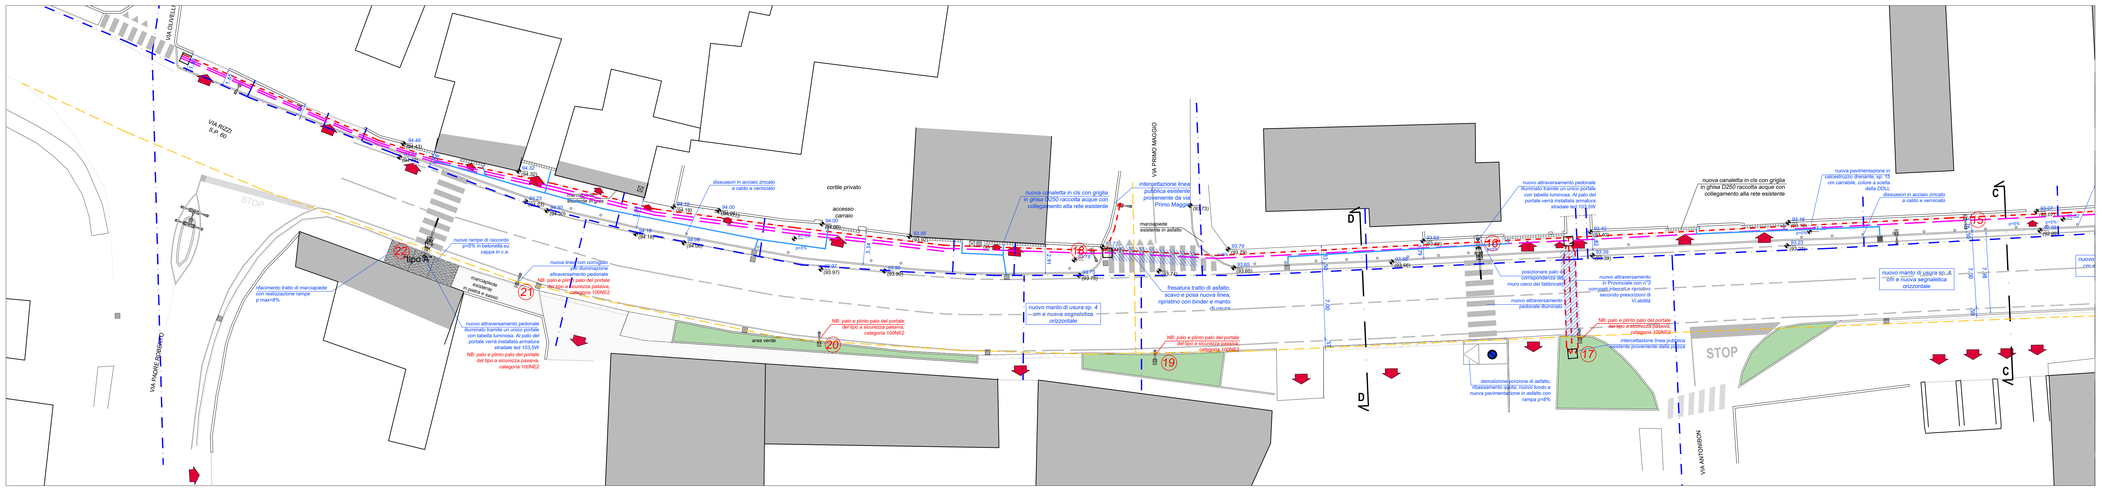

PLANIMETRIA STATO DI PROGETTO
scala 1:500

LEGENDA ARMATURE STRADALI

15
-rimozione palo e armatura esistente
-nuova armatura Tipo Castaldi Mod. Wing 24 LED 52W
-nuovo palo in acciaio verniciato corten H=8 m f.t.
-nuovo cavidotto e nuova linea alimentazione 3x1x10

16
-rimozione palo e armatura esistente
-nuovo palo in acciaio verniciato corten H=8 m f.t.
-nuovo cavidotto e nuova linea alimentazione 3x1x10

17
-rimozione palo e armatura esistente
-nuova armatura Tipo Castaldi Mod. Wing 24 LED 52W
-nuovo palo in acciaio verniciato corten H=8 m f.t., a sicurezza passiva
-nuovo cavidotto e nuova linea alimentazione 3x1x10

18
-rimozione palo e armatura esistente
-nuova armatura Tipo Castaldi Mod. Wing 24 LED 52W
-nuovo palo in acciaio verniciato corten H=8 m f.t.
-nuovo cavidotto e nuova linea alimentazione 3x1x10

19
-rimozione palo e armatura esistente
-nuova armatura Tipo Castaldi Mod. Wing 24 LED 52W
-nuovo palo in acciaio verniciato corten H=8 m f.t.
-nuovo cavidotto e nuova linea alimentazione 3x1x10

20
-rimozione palo e armatura esistente
-nuova armatura Tipo Castaldi Mod. Wing 24 LED 52W
-nuovo palo in acciaio verniciato corten H=8 m f.t.
a sicurezza passiva
-nuovo cavidotto e nuova linea alimentazione 3x1x10

21
-rimozione palo e armatura esistente
-nuova armatura Tipo Castaldi Mod. Wing 24 LED 52W
-nuovo palo in acciaio verniciato corten H=8 m f.t.
a sicurezza passiva
-nuovo cavidotto e nuova linea alimentazione 3x1x10

22
-nuova armatura Tipo Castaldi Mod. Wing 48 LED 103,5W
-nuovo palo in acciaio verniciato corten H=8 m f.t.
a sicurezza passiva
-nuovo cavidotto e nuova linea alimentazione 3x1x10

Legenda
ACQUEDOTTO
ENERGIA ELETTRICA
METANO
SCARICHI ACQUE MISTE
TELEFONO
PUBBLICA ILLUMINAZIONE

Sottoservizi in progetto

- corrugato Ø125 a doppia parete e LINEA IN CAVO FG10OR MULTIPOLARE ISOLATA IN GOMMA G16 Sez. 3 x 10 mmq
- corrugato Ø125 a doppia parete

DBA STUDIO DI ARCHITETTURA
Davide Baggio ARCHITETTO
arch. Davide Baggio
3 4 9 / 5 8 8 6 1 7 8
baggio.davide@gmail.com

Comune di Nove
Provincia di Vicenza

Progetto Esecutivo

Committente: **AMMINISTRAZIONE COMUNALE DI NOVE**

Rigenerazione Urbana del centro civico di Nove

2° stralcio - interventi finalizzati alla sicurezza stradale all'interno del centro abitato

LOTTO 1: realizzazione corsia di accumulo su S.P. 58
LOTTO 2: realizzazione marciapiede lungo la SP60 - Via Rizzi

Oggetto tavola: **PLANIMETRIA SOTTOSERVIZI E PUBBLICA ILLUMINAZIONE**
LOTTO 2: realizzazione marciapiede lungo la SP60 - Via Rizzi

Progettista: ARCH. DAVIDE BAGGIO

scala	data	fase	dev. n°
1:100, 1:200	ottobre 2022	ESE	**A-11 r0**