




PLANIMETRIA STATO DI FATTO  
scala 1:500

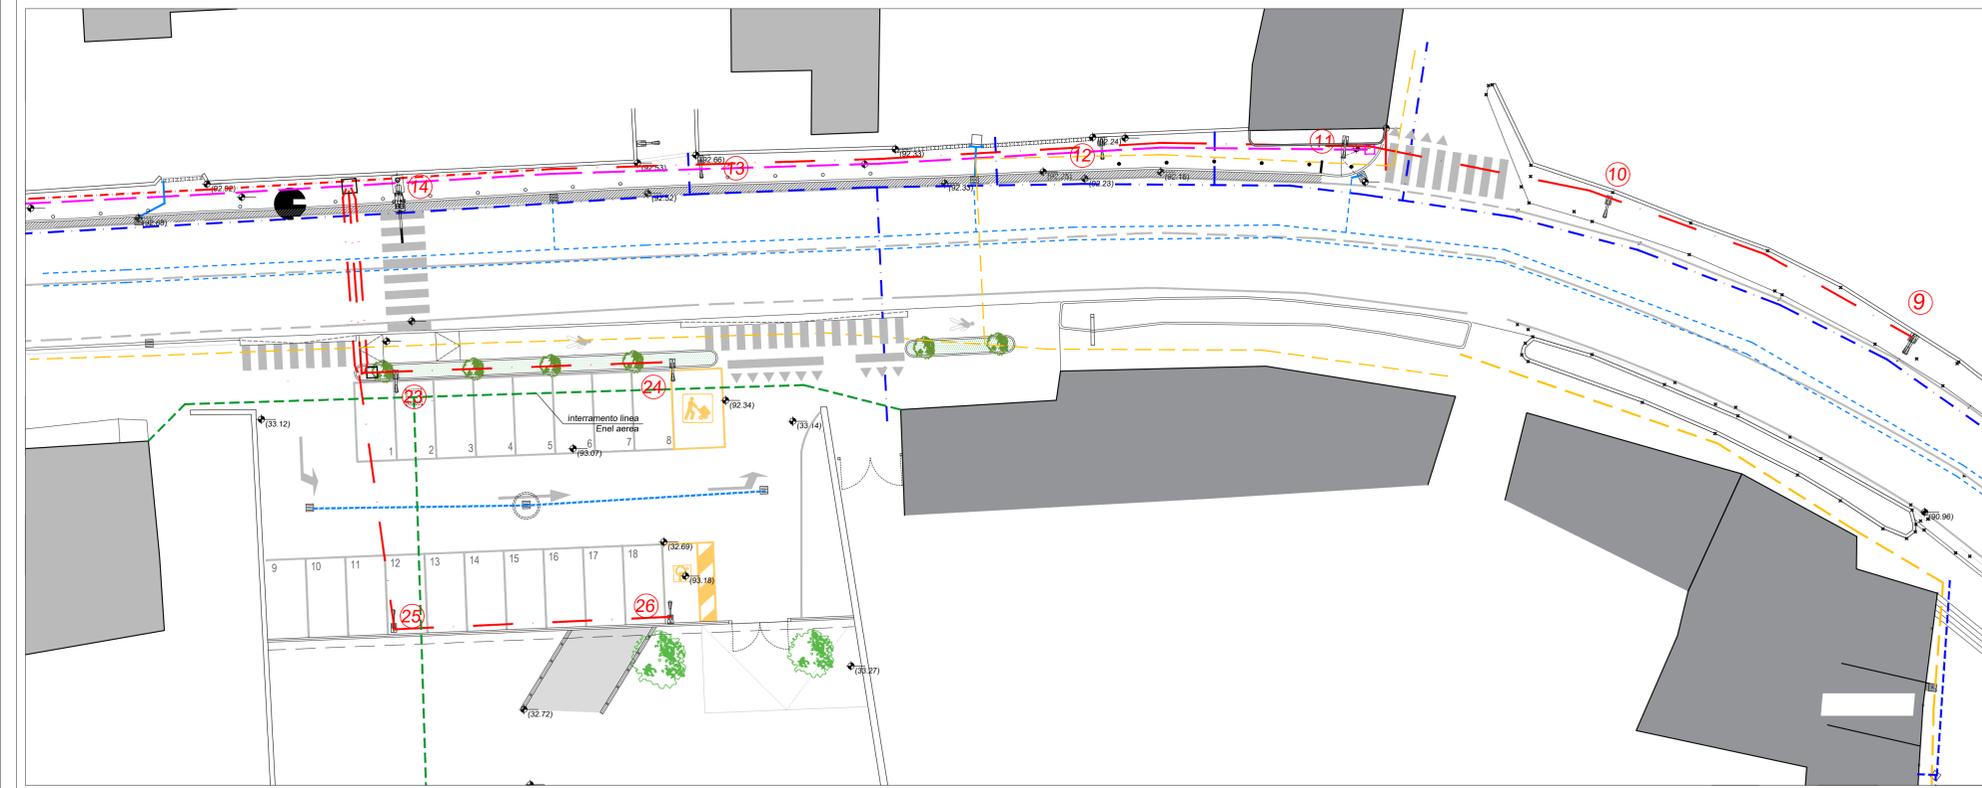


PLANIMETRIA STATO DI PROGETTO  
scala 1:200

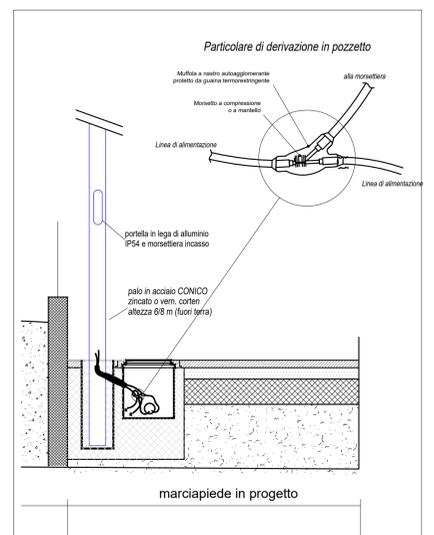

PARTICOLARE INSTALLAZIONE PALO E DERIVAZIONE IN POZZETTO fuori scala

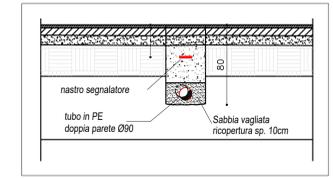

PARTICOLARE SCAVO E INTERRO  
CAVIDOTTO fuori scala

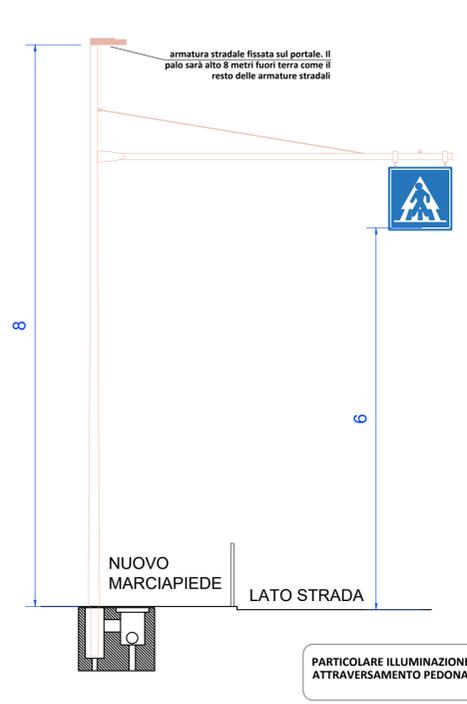

PARTICOLARE ILLUMINAZIONE  
ATTRAVERSAMENTO PEDONALE

LEGENDA ARMATURE STRADALI

- 09 -rimozione palo e armatura esistente  
-nuova armatura Tipo Castaldi Mod. Wing 24 LED 52W  
-nuovo palo in acciaio verniciato corten H=8 m f.l.  
-nuovo cavidotto e nuova linea alimentazione 3x1x10
- 10 -rimozione palo e armatura esistente  
-nuova armatura Tipo Castaldi Mod. Wing 24 LED 52W  
-nuovo palo in acciaio verniciato corten H=8 m f.l.  
-nuovo cavidotto e nuova linea alimentazione 3x1x10
- 11 -rimozione palo e armatura esistente  
-nuova armatura Tipo Castaldi Mod. Wing 24 LED 52W  
-nuovo palo in acciaio verniciato corten H=8 m f.l. a sicurezza passiva  
-nuovo cavidotto e nuova linea alimentazione 3x1x10
- 12 -rimozione palo e armatura esistente  
-nuova armatura Tipo Castaldi Mod. Wing 24 LED 52W  
-nuovo palo in acciaio verniciato corten H=8 m f.l.  
-nuovo cavidotto e nuova linea alimentazione 3x1x10
- 13 -rimozione palo e armatura esistente  
-nuova armatura Tipo Castaldi Mod. Wing 24 LED 52W  
-nuovo palo in acciaio verniciato corten H=8 m f.l.  
-nuovo cavidotto e nuova linea alimentazione 3x1x10
- 14 -rimozione palo e armatura esistente  
-nuova armatura Tipo Castaldi Mod. Wing 48 LED 103.52W  
-nuovo palo in acciaio verniciato corten H=8 m f.l.  
-nuovo cavidotto e nuova linea alimentazione 3x1x10

Legenda	
	ACQUEDOTTO
	ENERGIA ELETTRICA
	METANO
	SCARICHI ACQUE MISTE
	TELEFONO
	PUBBLICA ILLUMINAZIONE
Sottoservizi in progetto	
	corrugato Ø125 a doppia parete e LINEA IN CAVO FG160R MULTIFILARE SOLATA IN GOMMA G15 Sez. 3 x 10 mmq
	corrugato Ø125 a doppia parete

DBA STUDIO DI ARCHITETTURA  
Davide Baggio ARCHITETTO  
arch. Davide Baggio 349/5886178 baggio.davide@gmail.com

Comune di Nove  
Provincia di Vicenza

Progetto Esecutivo

Committente: AMMINISTRAZIONE COMUNALE DI NOVE

Rigenerazione Urbana del centro civico di Nove  
2° stralcio - interventi finalizzati alla sicurezza stradale all'interno del centro abitato

LOTTO 1: realizzazione corsia di accumulo su S.P. 58  
LOTTO 2: realizzazione marciapiede lungo la SP60 - Via Rizzi

Oggetto tavola: PLANIMETRIA SOTTOSERVIZI E PUBBLICA ILLUMINAZIONE  
LOTTO 2: realizzazione marciapiede lungo la SP60 - Via Rizzi

Progettista: ARCH. DAVIDE BAGGIO