


Alla fine della giornata lavorativa, l'impresa esecutrice dovrà ripristinare il doppio senso di marcia.

	Delimitazione cantiere su strada: Barriere Zavorrate		Preavviso di semaforo Fig. II 31/a Art.99
	nastro bianco-rosso		Lavori in corso Fig. II 383 Art.31
	Delimitazione cantiere con barriere mobili		Strettoia asimmetrica a destra Fig. II 385 Art.31
	Barriera normale con luce segnalatrice - Fig. II 392 Art.32		Strettoia asimmetrica a sinistra Fig. II 386 Art.31
	Paletto di delimitazione con luce segnalatrice - Fig. II 394 Art.33		Pericolo mezzi di lavoro in azione Fig. II 388 Art.31
	Cono Fig. II 396 Art.34		Materiale instabile sulla strada Fig. II 390 Art.31
	Delineatori flessibili Fig. II 396 Art.34		Divieto di sorpasso Fig. II 48 Art.116
	Semaforo		Limite massimo di velocità Fig. II 50 Art.116
	Cartello di cantiere (Tabella di Cantiere)		Via Libera Fig. II 70 Art.119
	Mezzo scudo con cassetta soccorso, telefono cellulare, numeri di emergenza, estintore. Documentazione di cantiere.		Passaggi obbligatorio a sinistra Fig. II 82/a Art.122
			Diritto di precedenza nei sensi unici alternati - Fig. II 45 Art. 114
			Divieto di transito Fig. II 46 Art. 116

PLANIMETRIA STATO DI FATTO  
FASE CANTIERE 1-2-3  
scala 1:200

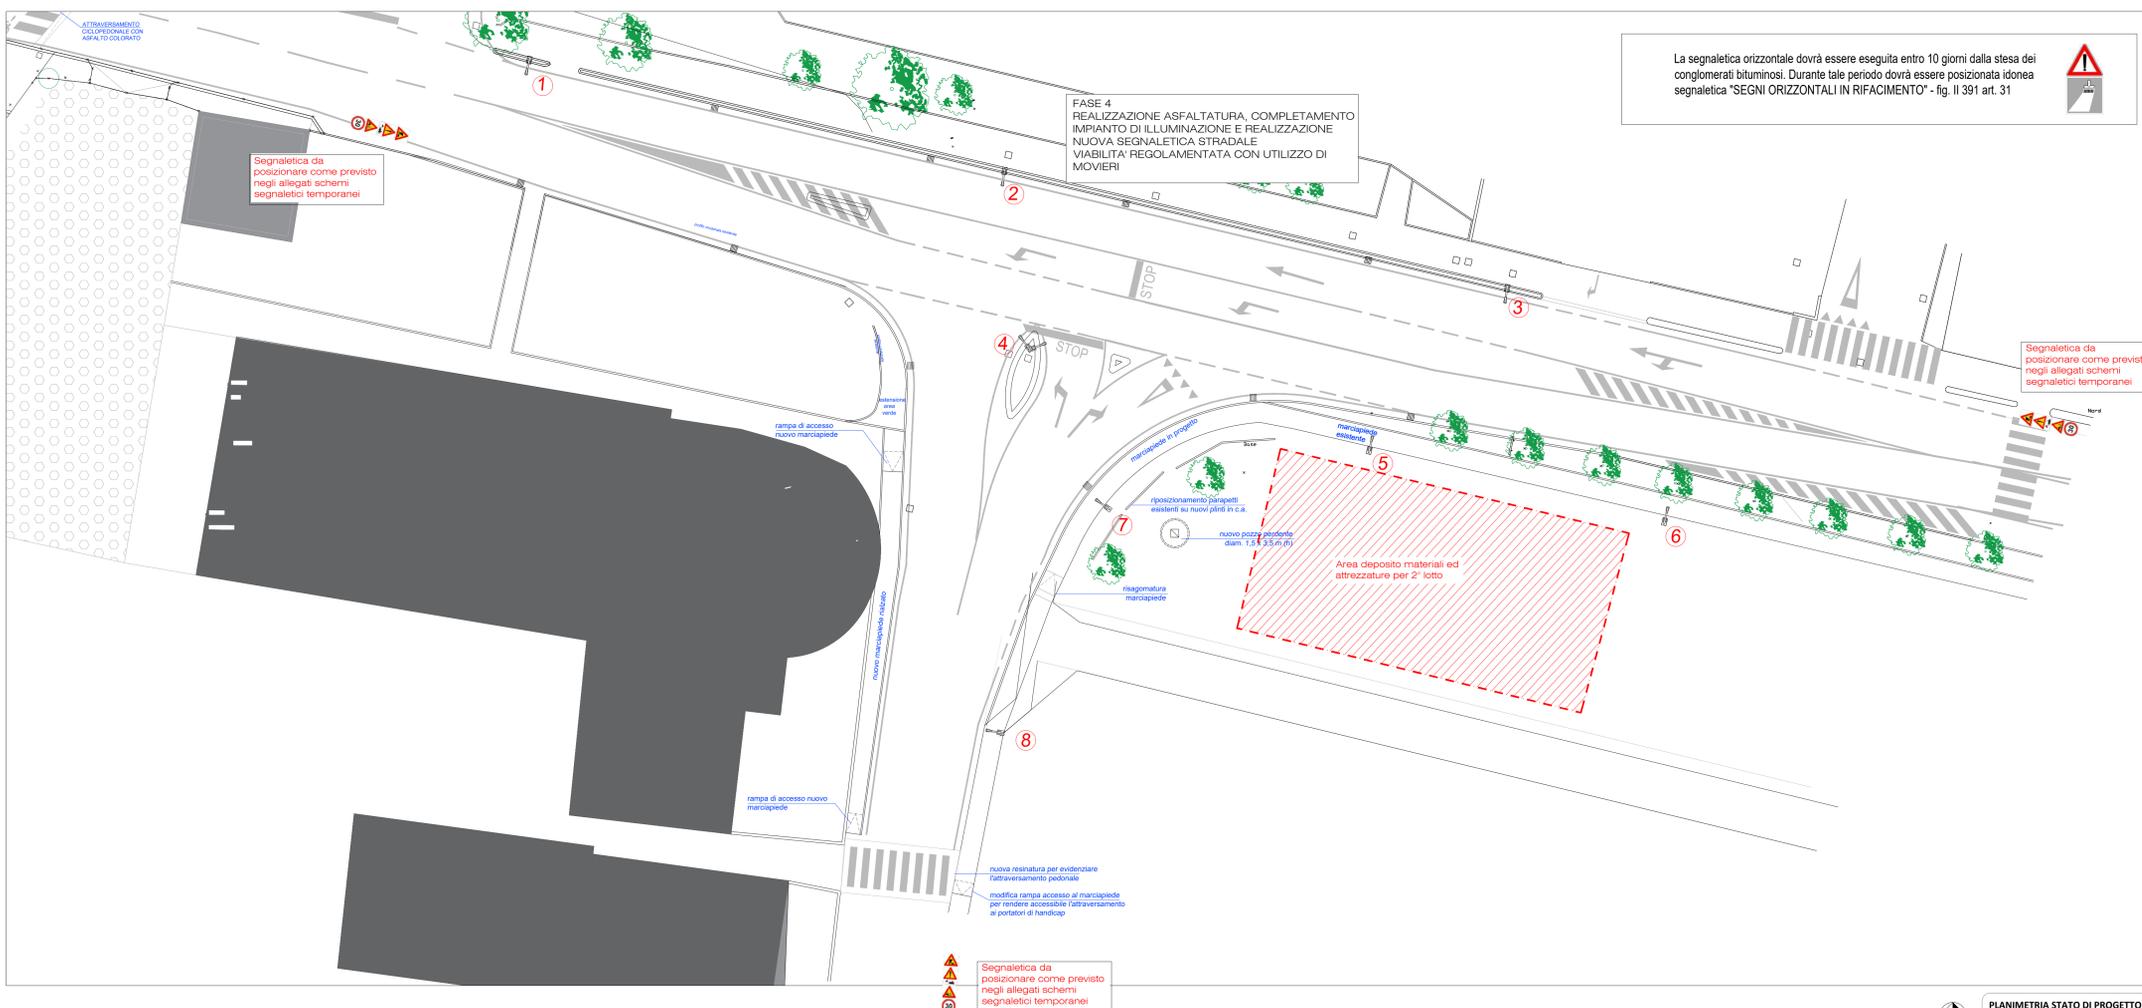

L'Organizzazione della segnaletica di cantiere stradale riportata nella presente tavola rappresenta una soluzione che necessita di preliminare autorizzazione da parte degli organismi preposti. La soluzione Autorizzata dovrà essere consegnata al Coordinatore della Sicurezza in fase di Esecuzione dall'impresa esecutrice dei lavori stradali.

L'impresa dovrà contattare gli enti gestori delle reti tecnologiche prima degli scavi. La posizione plano-altimetrica delle reti tecnologiche individuate nelle tavole allegate al progetto esecutivo, è da ritenersi puramente indicativa pertanto gli scavi in prossimità di sottoservizi dovranno essere eseguiti con particolare attenzione ed eventualmente a mano.

PLANIMETRIA STATO DI PROGETTO  
scala 1:200

DBA STUDIO DI ARCHITETTURA  
Davide Baggio ARCHITETTO  
arch. Davide Baggio 34973885178 baggio.davide@gmail.com

Comune di Nove  
Provincia di Vicenza

Progetto Esecutivo

Committente: AMMINISTRAZIONE COMUNALE DI NOVE

Rigenerazione Urbana del centro civico di Nove  
2° stralcio - interventi finalizzati alla sicurezza stradale all'interno del centro abitato

LOTTO 1: realizzazione corsia di accumulo su S.P. 58  
LOTTO 2: realizzazione marciapiede lungo la SP60 - Via Rizzi

Oggetto tavola: PLANIMETRIA DI CANTIERE  
LOTTO 1: realizzazione corsia di accumulo su S.P. 58

Coordinatore della Sicurezza in Fase di Progettazione: ING. NICOLA BERNARDI

1:200	ottobre 2022	ESE	10.4 r0
Scala	Data	Fase	Rev. n°