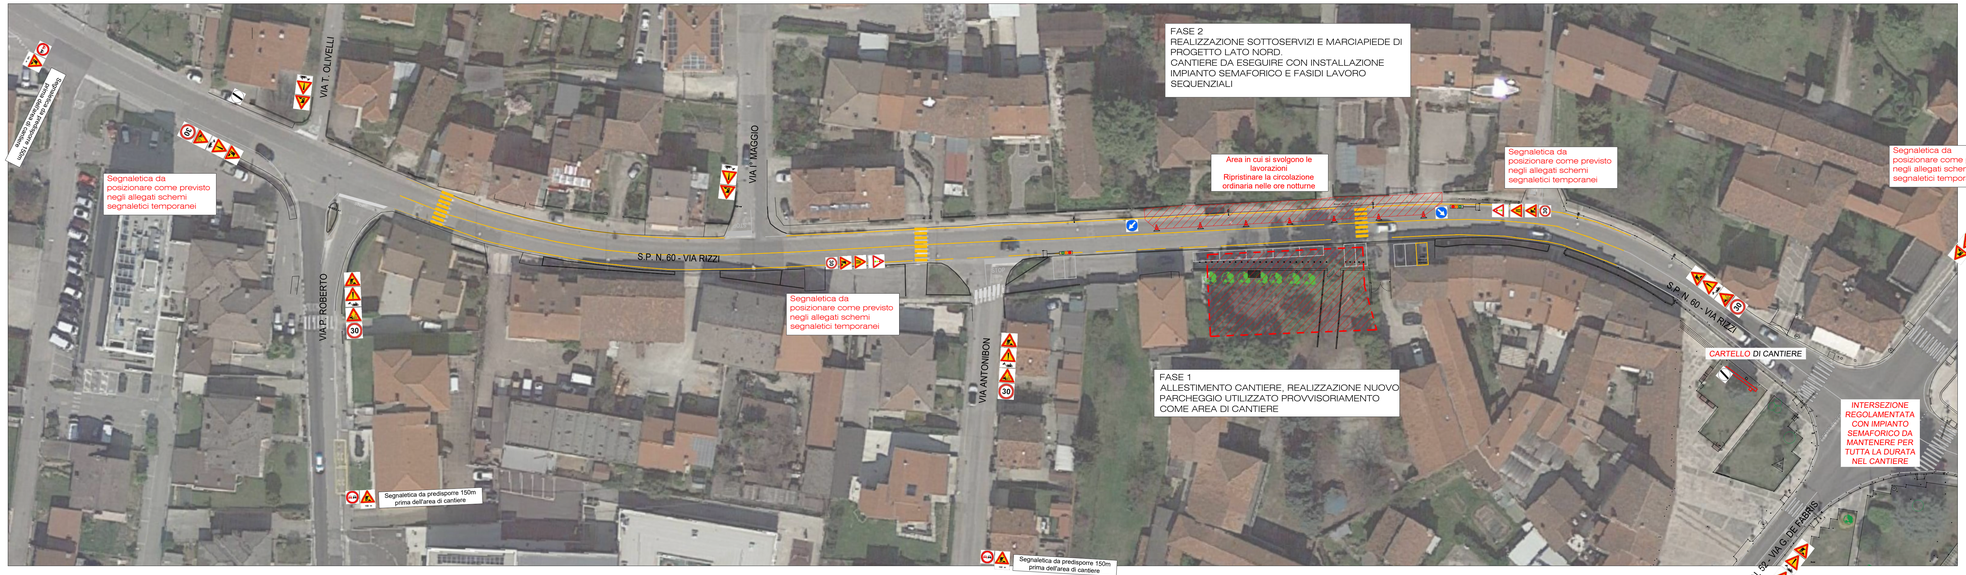

PLANIMETRIA DI CANTIERE LOTTO 2
scala 1:500

Alla fine della giornata lavorativa, l'impresa esecutrice dovrà ripristinare il doppio senso di marcia.

- Delimitazione cantiere su strada: Barriere Zavorrate
- nastro bianco-rosso
- Delimitazione cantiere con barriere mobili
- Barriera normale con luce segnalatrice - Fig. II 392 Art.32
- Paletto di delimitazione con luce segnalatrice - Fig. II 394 Art.33
- Cono Fig. II 396 Art.34
- Delineatori flessibili Fig. II 396 Art.34
- Semaforo
- Cartello di cantiere (Tabella di Cantiere)
- Mezzo scudo con cassetta soccorso, telefono cellulare, numeri di emergenza, estintore. Documentazione di cantiere.
- Preavviso di semaforo Fig. II 31/a Art.99
- Lavori in corso Fig. II 383 Art.31
- Strettoia asimmetrica a destra Fig. II 385 Art.31
- Strettoia asimmetrica a sinistra Fig. II 386 Art.31
- Pericolo mezzi di lavoro in azione Fig. II 388 Art.31
- Materiale instabile sulla strada Fig. II 390 Art.31
- Divieto di sorpasso Fig. II 48 Art.116
- Limite massimo di velocità Fig. II 50 Art.116
- Via Libera Fig.II 70 Art.119
- Passaggi obbligatorio a sinistra Fig.II 82/a Art.122
- Diritto di precedenza nei sensi unici alternati - Fig.II 45 Art. 114
- Divieto di transito Fig.II 46 Art. 116

L'Organizzazione della segnaletica di cantiere stradale riportata nella presente tavola rappresenta una soluzione che necessita di preliminare autorizzazione da parte degli organismi preposti. La soluzione Autorizzata dovrà essere consegnata al Coordinatore della Sicurezza in fase di Esecuzione dall' impresa esecutrice dei lavori stradali.

L'impresa dovrà contattare gli enti gestori delle reti tecnologiche prima degli scavi. La posizione plano-altimetrica delle reti tecnologiche individuate nelle tavole allegate al progetto esecutivo, è da ritenersi puramente indicativa pertanto gli scavi in prossimità di sottoservizi dovranno essere eseguiti con particolare attenzione ed eventualmente a mano.

PLANIMETRIA STATO DI PROGETTO
scala 1:500

DBA STUDIO DI ARCHITETTURA
Davide Baggio ARCHITETTO
arch. Davide Baggio
3 4 9 / 5 8 8 6 1 7 8
baggio.davide@gmail.com

Comune di Nove
Provincia di Vicenza

Progetto Esecutivo

Committente: **AMMINISTRAZIONE COMUNALE DI NOVE**

Rigenerazione Urbana del centro civico di Nove

2° stralcio - interventi finalizzati alla sicurezza stradale all'interno del centro abitato

LOTTO 1: realizzazione corsia di accumulo su S.P. 58
LOTTO 2: realizzazione marciapiede lungo la SP60 - Via Rizzi

Oggetto tavola: **PLANIMETRIA DI CANTIERE**
LOTTO 2: realizzazione marciapiede lungo la SP60 - Via Rizzi

Coordinatore della Sicurezza in Fase di Progettazione: ING. NICOLA BERNARDI

scala	data	fase	tav. n°
1:500	ottobre 2022	ESE	**10.5 r0**