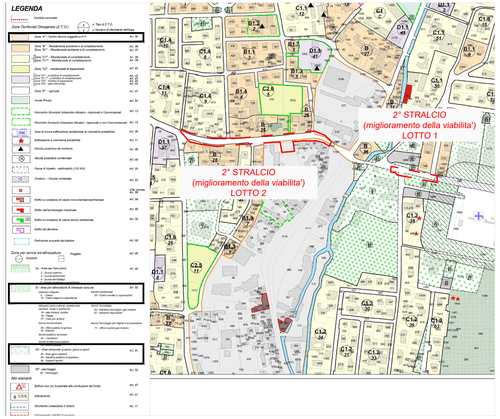

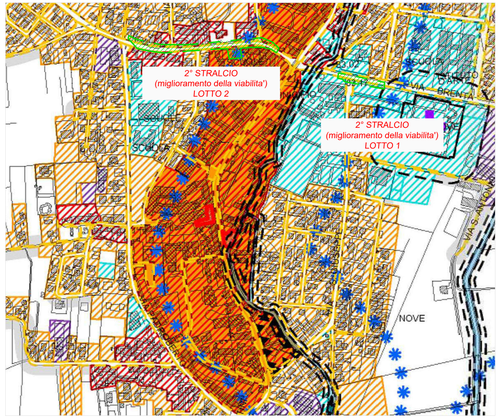

ESTRATTO PIANO DEGLI INTERVENTI
Tav.1 e 2 scala 1:5.000
ambito di intervento
Approvazione primo PI (efficace dal 29.07.2017)

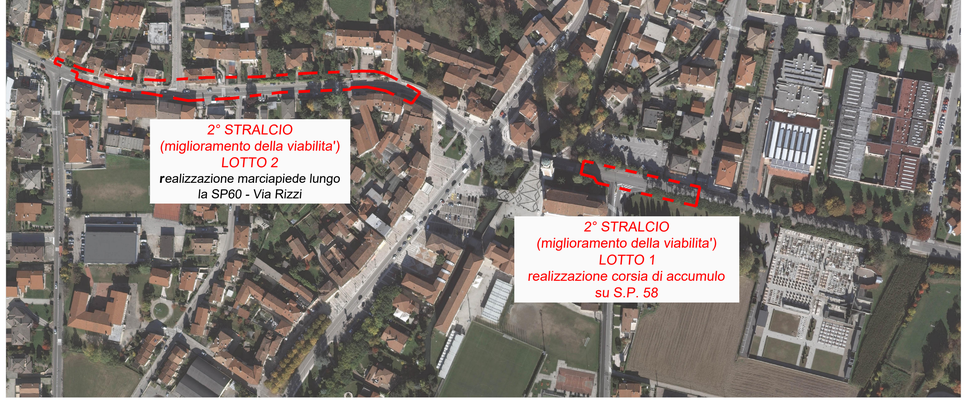

NOTE

1. Questa tavola deve essere letto con gli elaborati (Disegni e specifiche) del Progetto Esecutivo Strutturale e della pubblica illuminazione.
2. Tutte le misure sui disegni e in cantiere devono essere verificate dall'impresa appaltatrice prima dell'esecuzione.
3. In caso di divergenza fra quote scrttte e dimensione dlrettemente misurate sugli elaborati, le quote scritte sono sempre prevalenti
4. In caso di divergenza fra differenti elaborati di progetto, prevalgono sempre I disegni di maggiore dettaglio (nell'ordlne scala 1/1 , 1 15, 1/10, 1 /20, 1 /50, ect..)
5. Tutti i materiali, di finitura e non, dovranno essere campionati e presentati alla DD.LL. per preventiva autorizzazione, anche per quanto riguarda la colorazione, finiture superficiali e caratteristiche.
6. Le quote altimetriche stato di progetto e di scavo dovranno essere verificate con la Direzione Lavori
7. La posizione dei sottoservizi dovrà essere verificata dall'impresa con gli enti preposti prima di iniziare i lavori. La posizione indicata in progetto si intende solo indicativa.

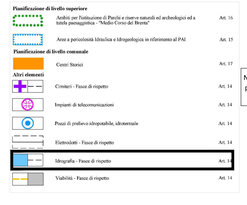

ESTRATTO TAVOLA DEI VINCOLI
scala 1:5.000
ambito di intervento
PAT_Approvazione PAT 19.07.2016

N.B.: Le aree in oggetto ricadono all'interno del vincolo "Centro Storico", "Vincolo paesaggistico D.Lgs. 42/2004 - Corsi d'acqua". In base all'art. 142 comma 1 del D. Lgs. 42/2004 non è però necessaria la redazione della pratica paesaggistica.

	IDENTIFICAZIONE CATASTALE DELLE INTERE PARTICELLE									PROPRIETARI E INTESTATARI CATASTALI			AREA DA OCCUPARSI (m.n. / b)	FRAZIONI RESIDUE		
	MAPPA				SUPERFICIE			DATI CLASSAMENTO		Nominativo e dati anagrafici – C.F.	Residenza	Diritti reali	**Tot** mq	Relicti (ex l.n. art. 16 DPR 327/01)	Area non oggetto di esproprio	
1	Partita	Foglio	part.	Sub.	ha	a	ca	Qualità/classe	Reddito € Dom.	Agr.	PARROCCHIA DEI S.S. PIETRO E PAOLO APOSTOLI con sede in NOVE C.F. 91005480248	----	PROPRIETARIO	**50,00**	---	--	ZONA "SI" aree per attrezzature di interesse comune
	---	4	B	---	--	--	--	---	--	--						
	IDENTIFICAZIONE CATASTALE DELLE INTERE PARTICELLE									PROPRIETARI E INTESTATARI CATASTALI			AREA DA OCCUPARSI (m.n. / b)	FRAZIONI RESIDUE		
	MAPPA				SUPERFICIE			DATI CLASSAMENTO		Nominativo e dati anagrafici – C.F.	Residenza	Diritti reali	**Tot** mq	Relicti (ex l.n. art. 16 DPR 327/01)	Area non oggetto di esproprio	
2	Partita	Foglio	mappale	Sub.	ha	a	ca	Categoria/classe	Rendita €	CASA PRIMARIA DELL'ISTITUTO CANOSSIANO IN BASSANO DEL GRAPPA sede BASSANO DEL GRAPPA (VI) CF: 00536850241	----	PROPRIETARIO	**516,00**	---	1.143 mq	ZONA "A" centro storico
	---	4	9	1	0	165	9	**B/1 classe U**	Euro 8.793,17							

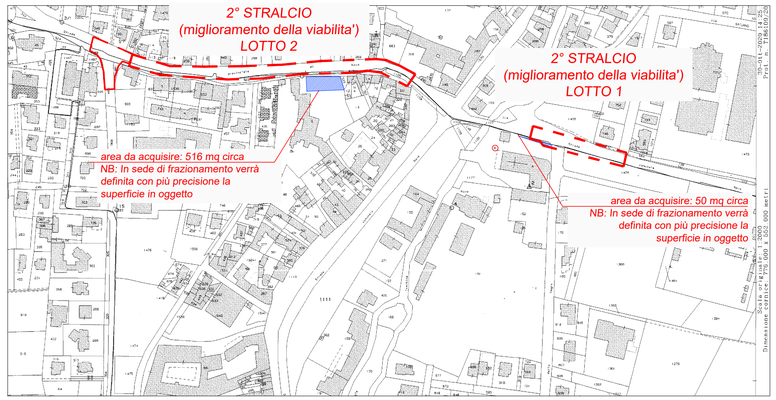

ESTRATTO DI MAPPA CATASTALE
scala 1:2.000
ambito di intervento
Foglio 4, mappale 9, Comune di Nove

ESTRATTO DI MAPPA CATASTALE
scala 1:200
ambito di intervento
Foglio 4, particella 8, Comune di Nove

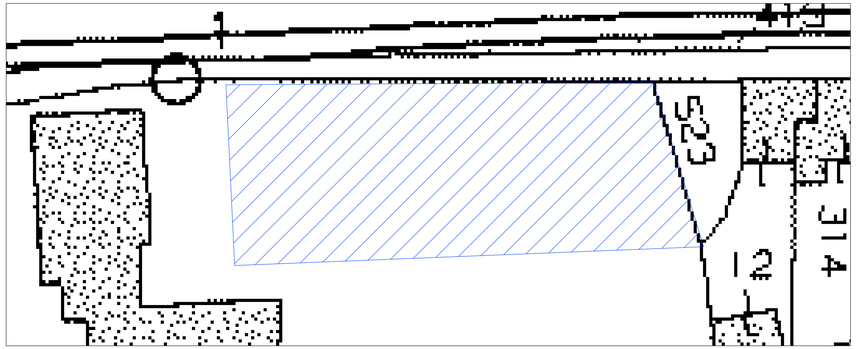

ESTRATTO DI MAPPA CATASTALE
scala 1:200
ambito di intervento
Foglio 4, particella 9 sub. 1, Comune di Nove

DBA STUDIO DI ARCHITETTURA
Davide Baggio ARCHITETTO
arch. Davide Baggio
3 4 9 / 5 8 8 6 1 7 8
baggio.davide@gmail.com

Comune di Nove
Provincia di Vicenza

Progetto Esecutivo

Committente: **AMMINISTRAZIONE COMUNALE DI NOVE**

Rigenerazione Urbana del centro civico di Nove

2° stralcio - interventi finalizzati alla sicurezza stradale all'interno del centro abitato

LOTTO 1: realizzazione corsia di accumulo su S.P. 58
LOTTO 2: realizzazione marciapiede lungo la SP60 - Via Rizzi

Oggetto tavola: **INQUADRAMENTO**

Progettista: ARCH. DAVIDE BAGGIO

scala	data	fase	tav. n°
1:2.000 1:5.000	ottobre 2022	ESE	**A-01 r0**