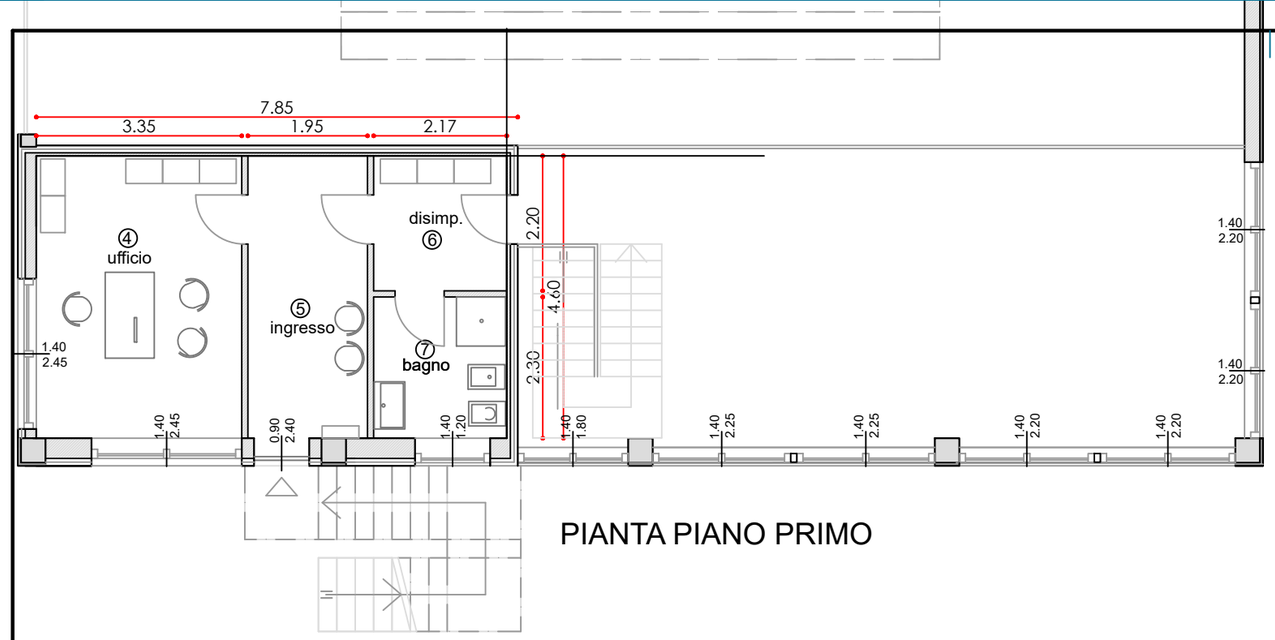

PIANTA PIANO PRIMO

LEGENDA RAP. AEROILLUMINANTI				
n°	Locali	sup. calpest abile	Sup. Finestrata	Rapporto
1	Spogliatoi	11.40	2.20	0.19
2	Disimpegno	4.5	/	/
3	Bagno	5.40	1.17	0.21
4	Ufficio	15.41	6.86	0.44
5	Ingresso	8.97	/	/
6	Disimpegno	4.77	/	/
7	Bagno	4.99	1.68	0.33

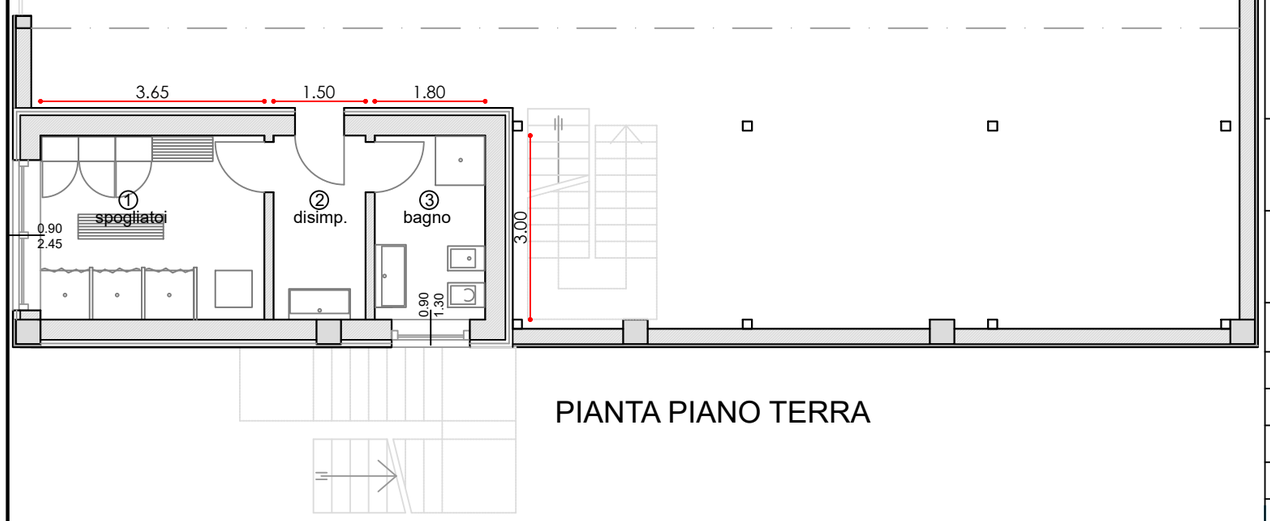

PIANTA PIANO TERRA

STUDIO DI PROGETTAZIONE
MARCO NICOLETTI ARCHITETTO

sede via S. Giovanni Bosco - SANTORSO - (VI) Tel. 0445/649055

COMMITTENTE
EDILCASA DI CAROTTA SIMONE & C. S.A.S.

PROGETTO: AI SENSI DELLA L.R 55/12
NUOVO CAPANNONE A MAGAZZINO DEPOSITO

DESCRIZIONE
TAVOLA RAPPORTI AEROILLUMINANTI

DATE AGGIORNAMENTI	ARCHIVIO N°	Disegnato da:	n° progressivo /D2	A	CA	F	TAVOLA N°.
1				SE	IE	ISA	1441
2		Dimensioni:	n° totale	IC	IF	IV	
3	DATA 1 7 0 9 2 3	SCALA 1 : 100					
4							
5	Questo disegno é di proprietê dello STUDIO ed é protetto a termini di legge. ©			ATT.	PROG.	SOVR.	Totale tavole