




Prospetto est 1:100

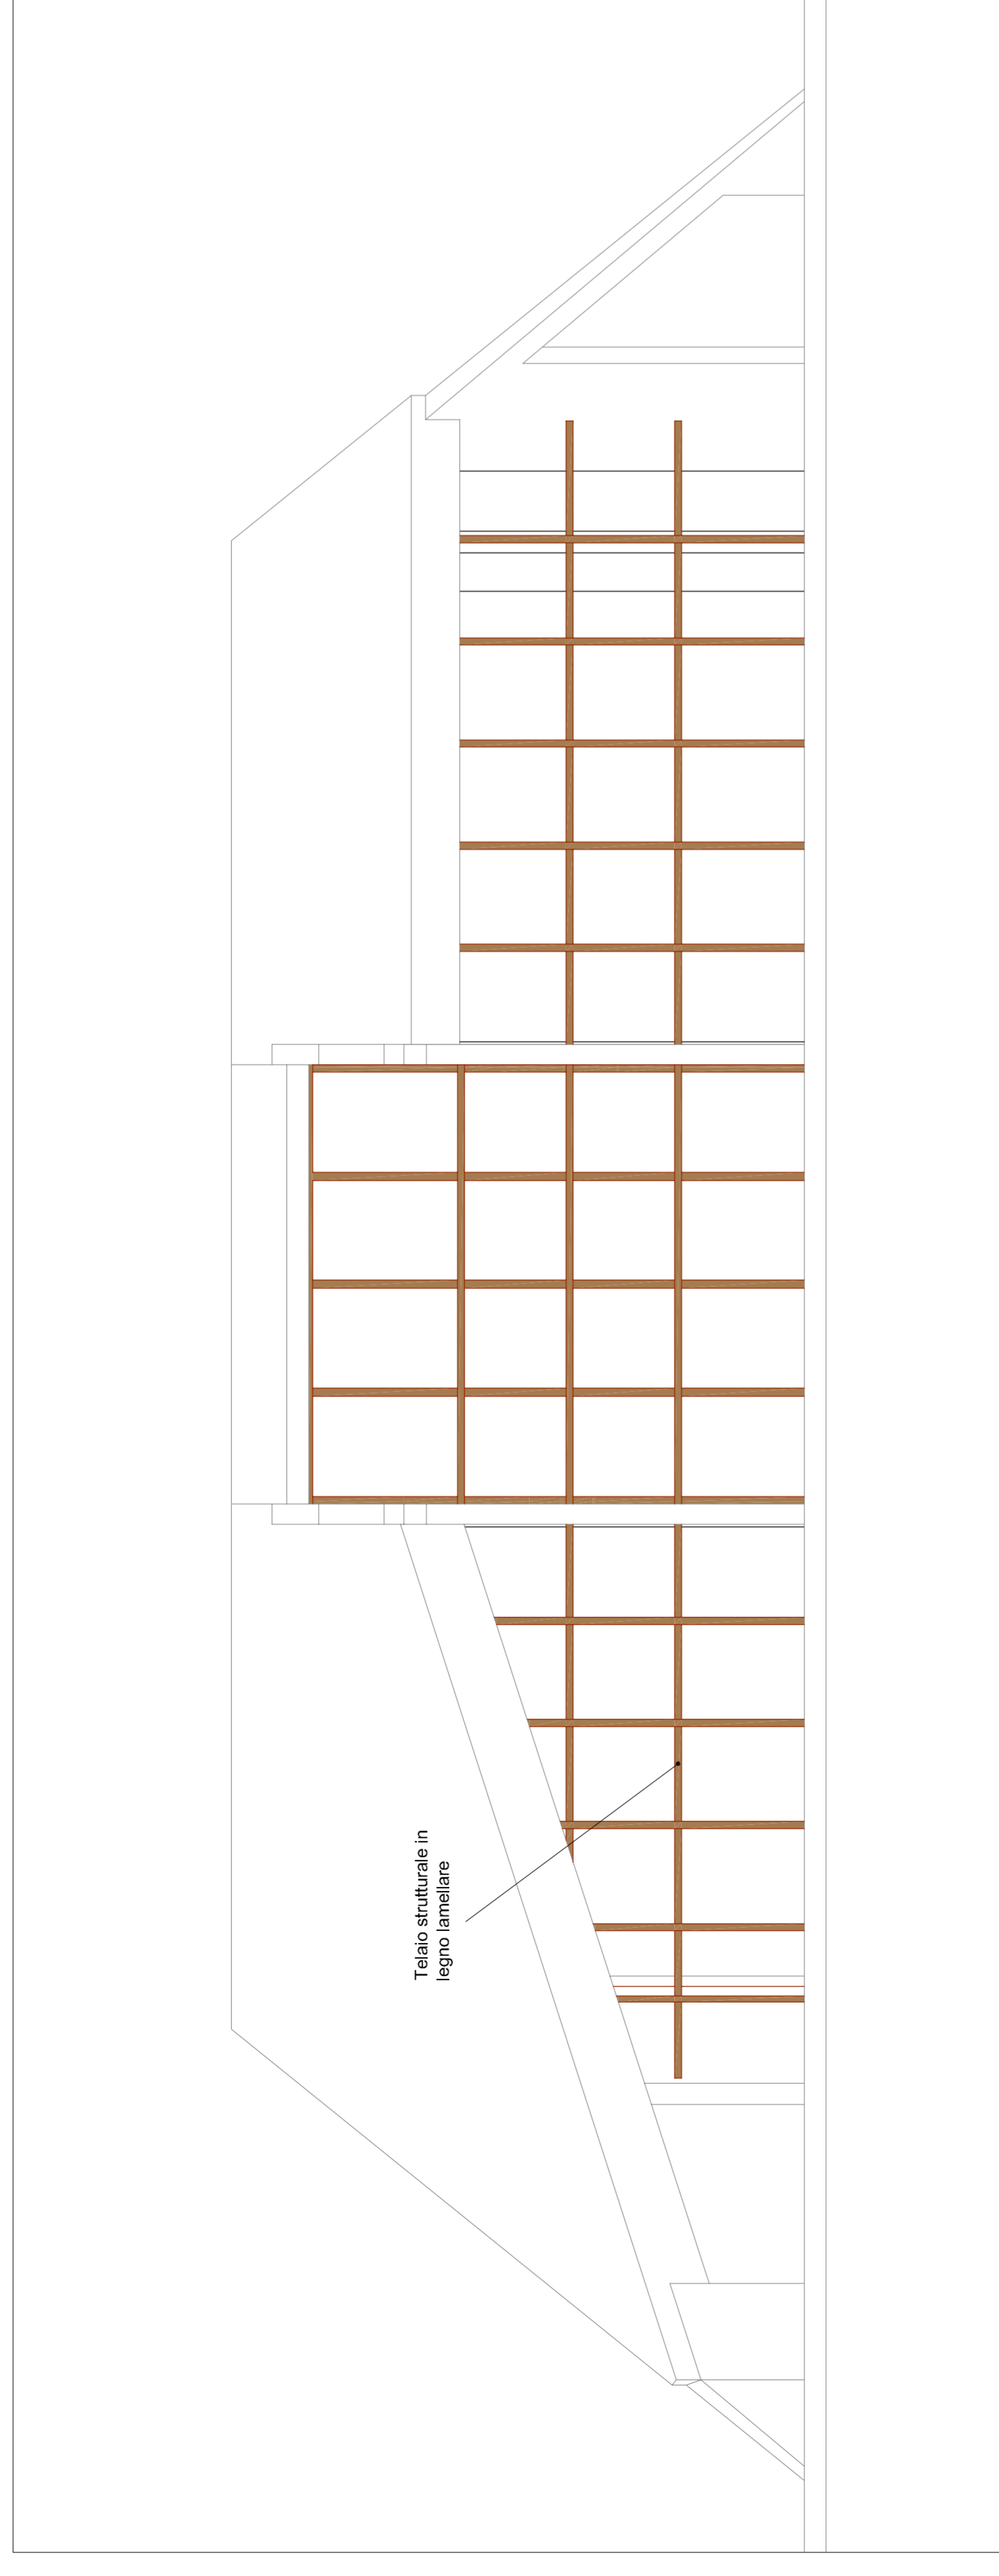




Prospetto nord 1:100

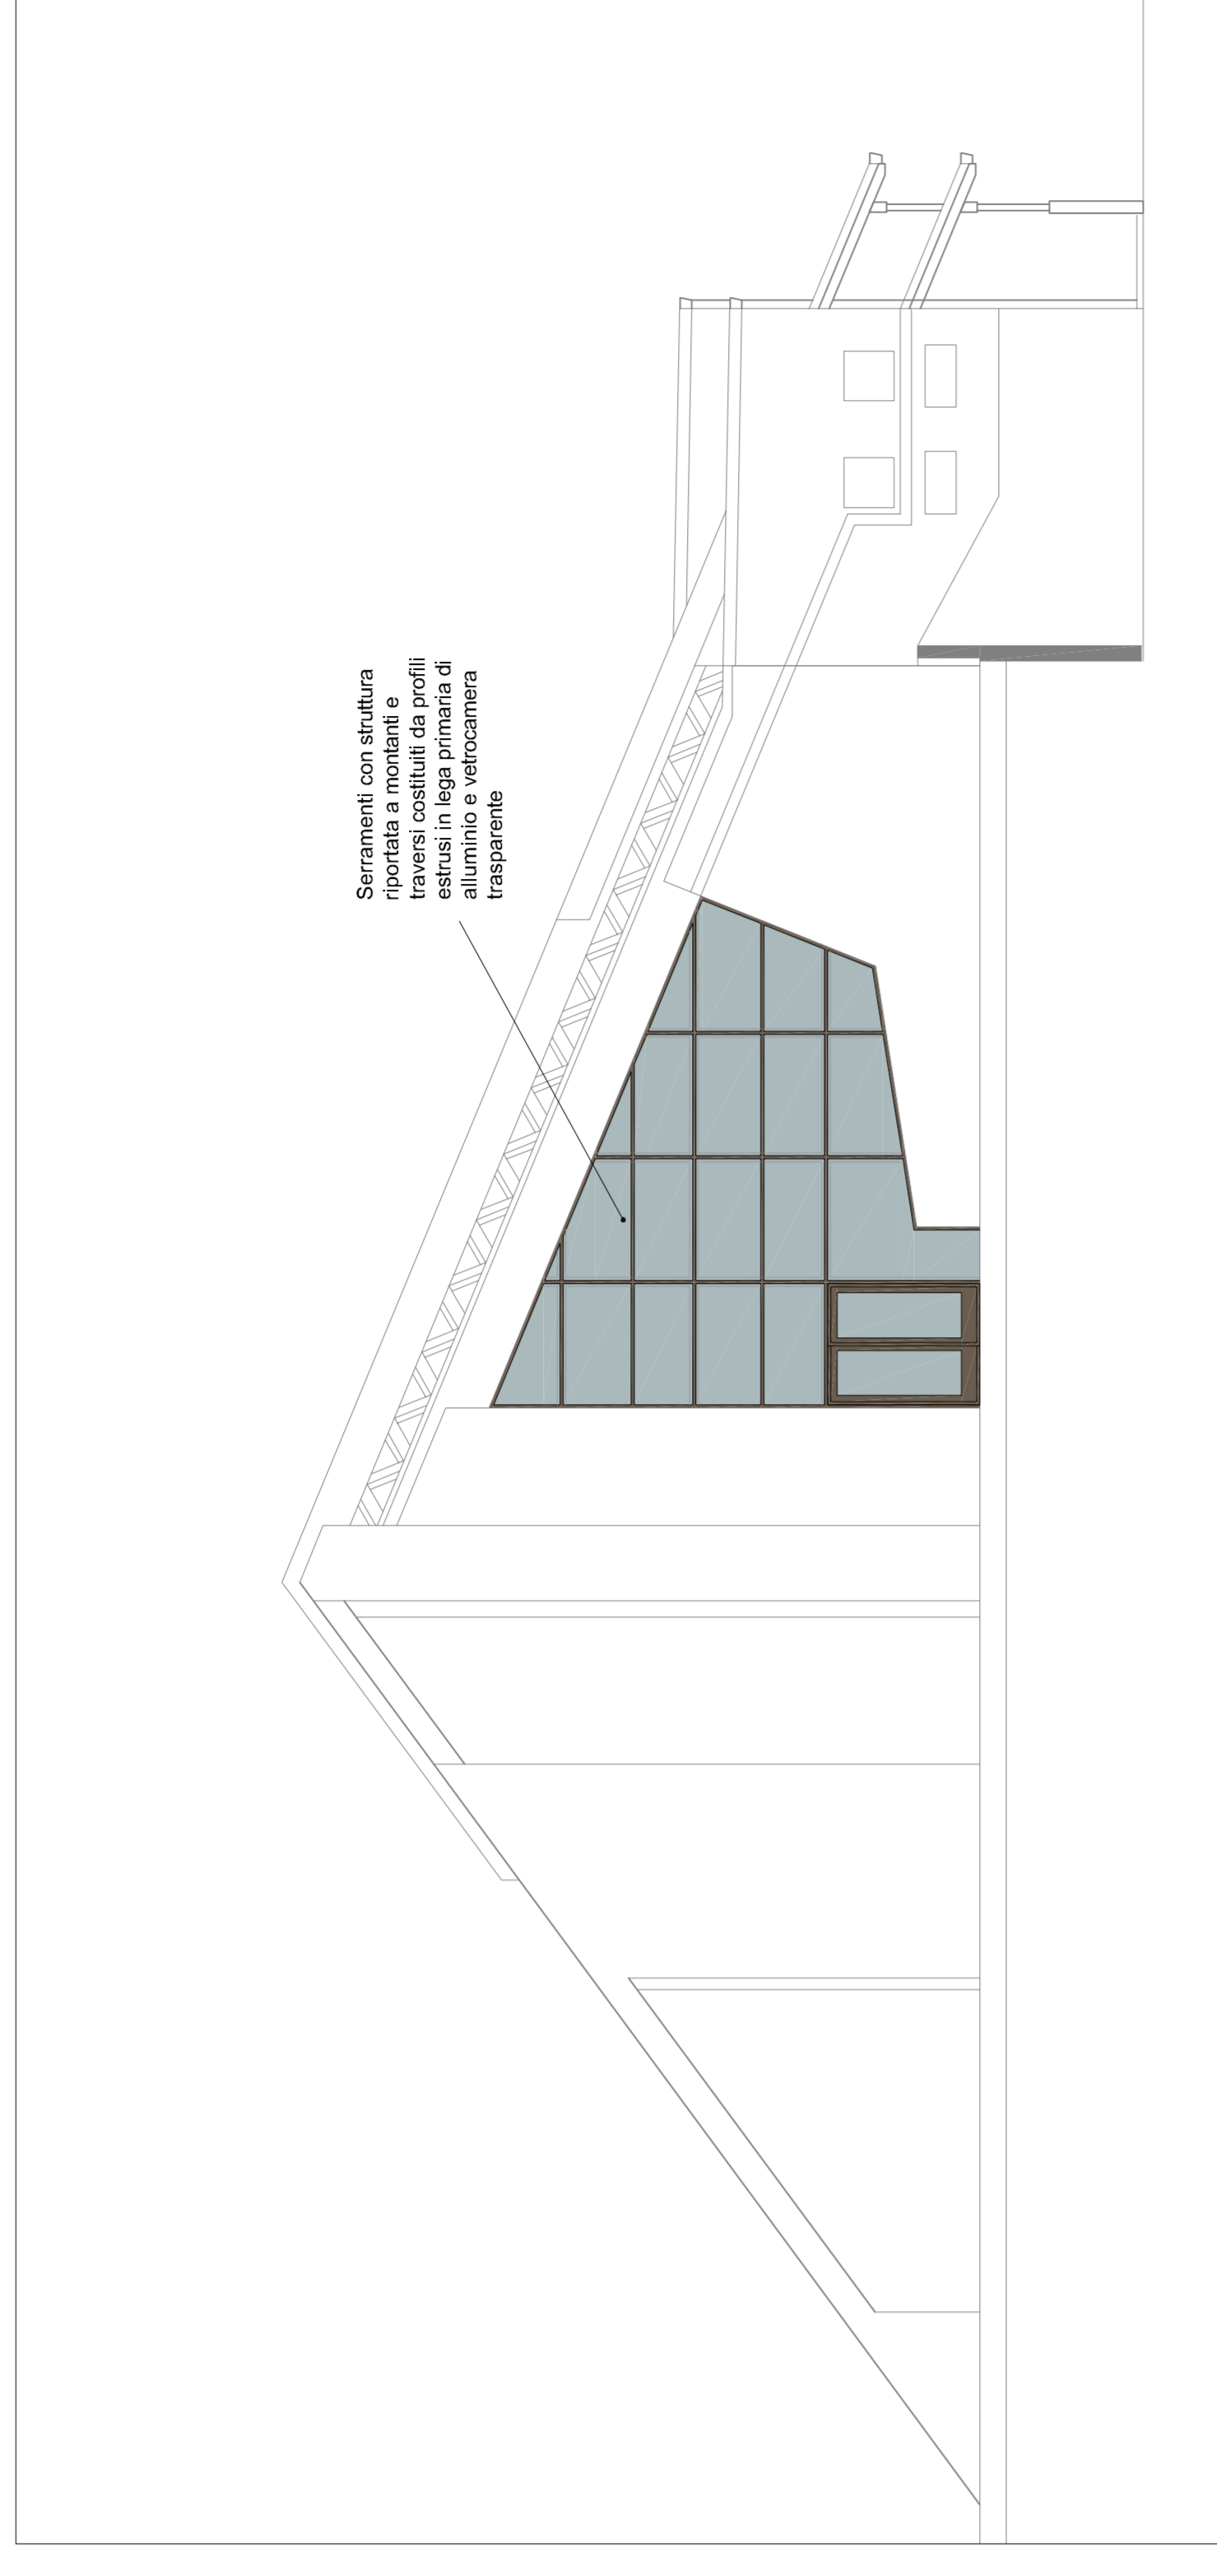

Prospetto ovest 1:100

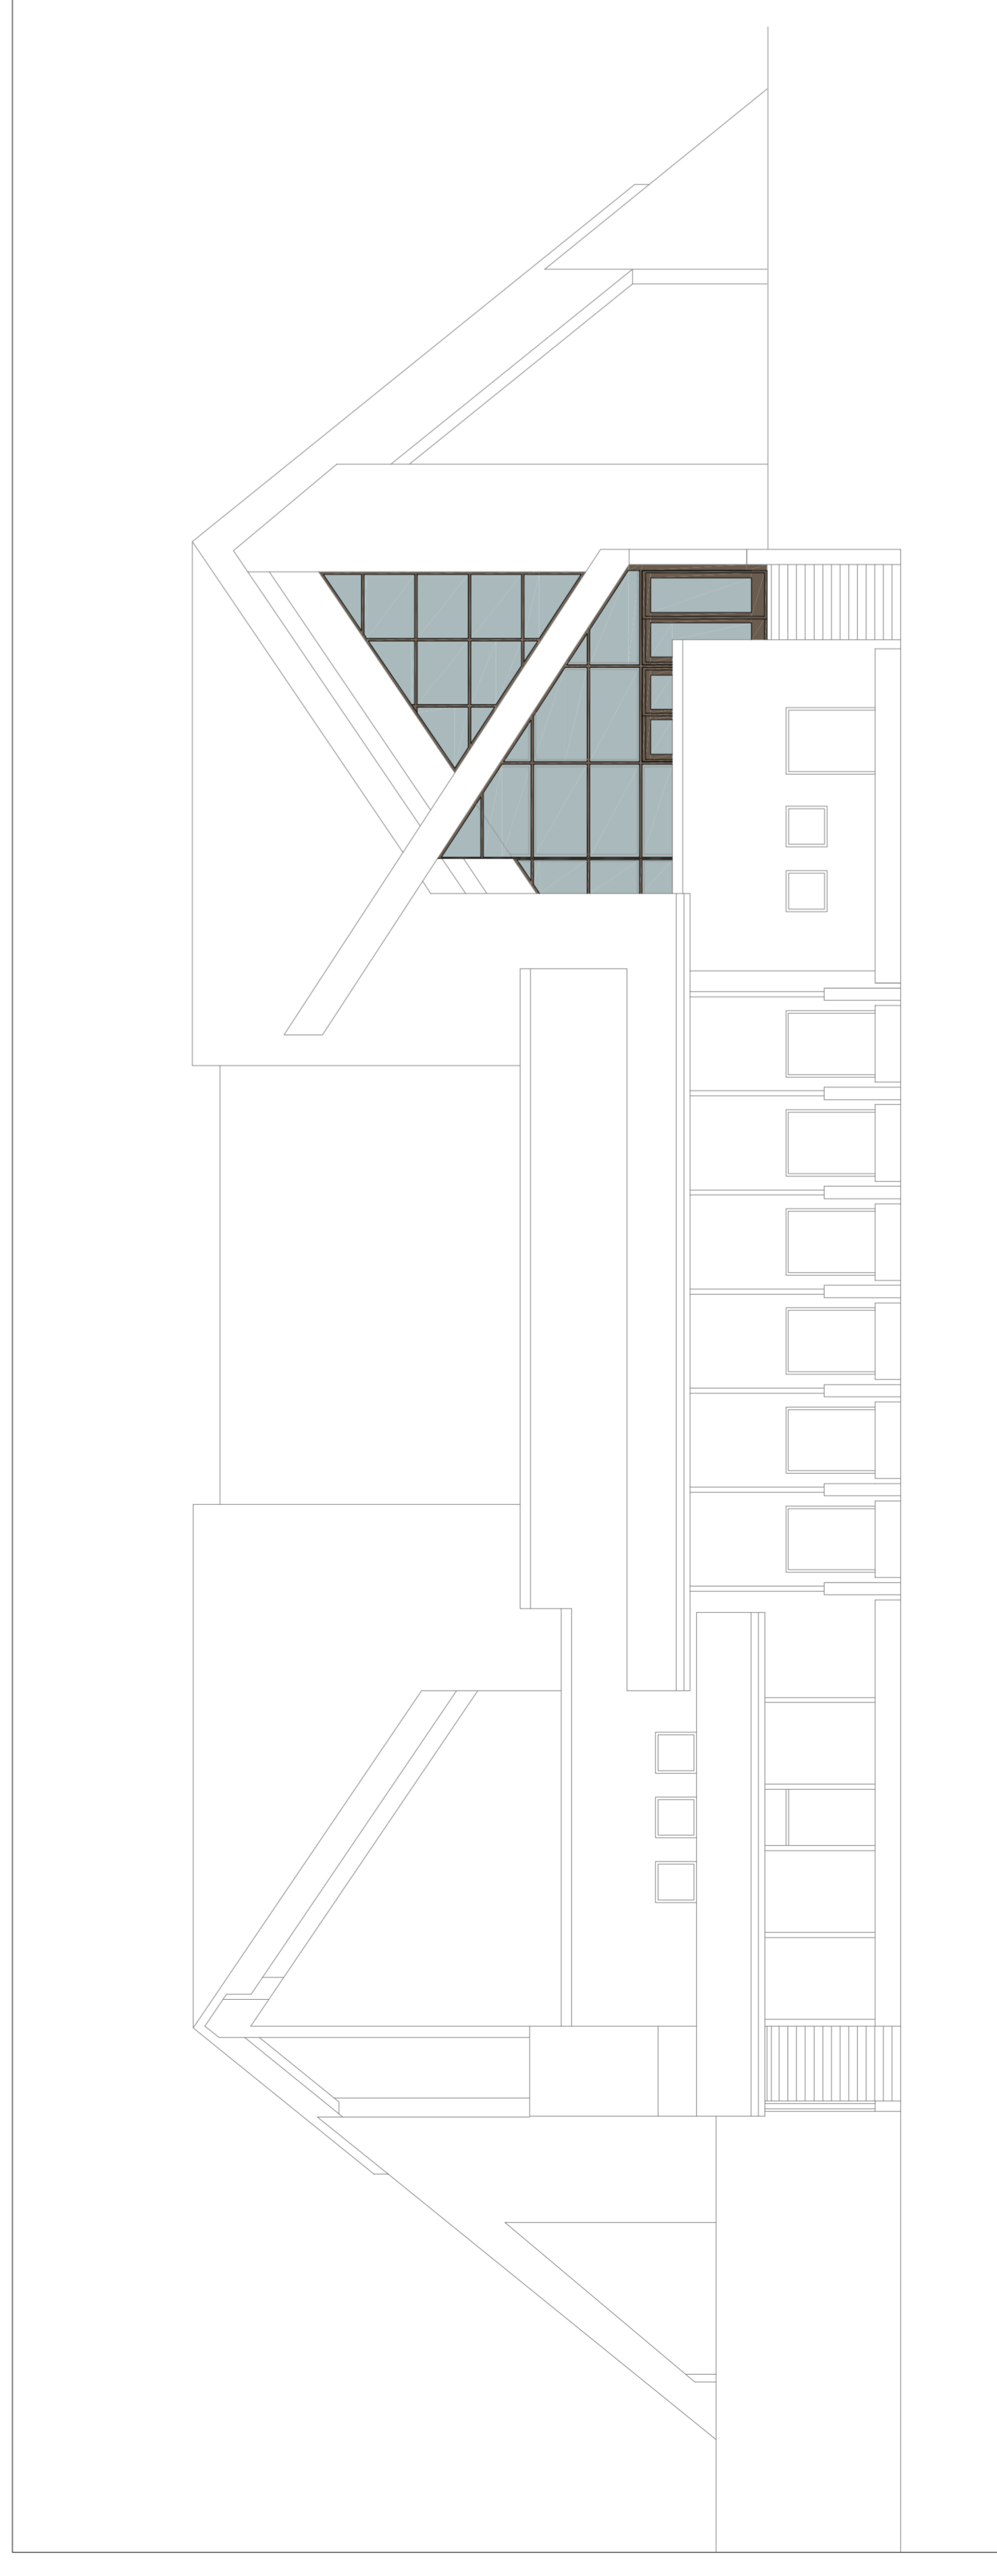

Prospetto sud 1:100

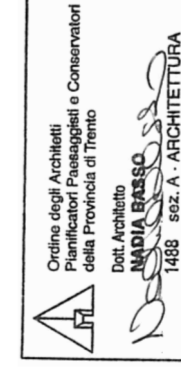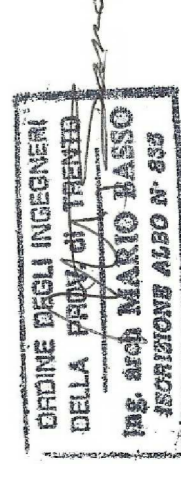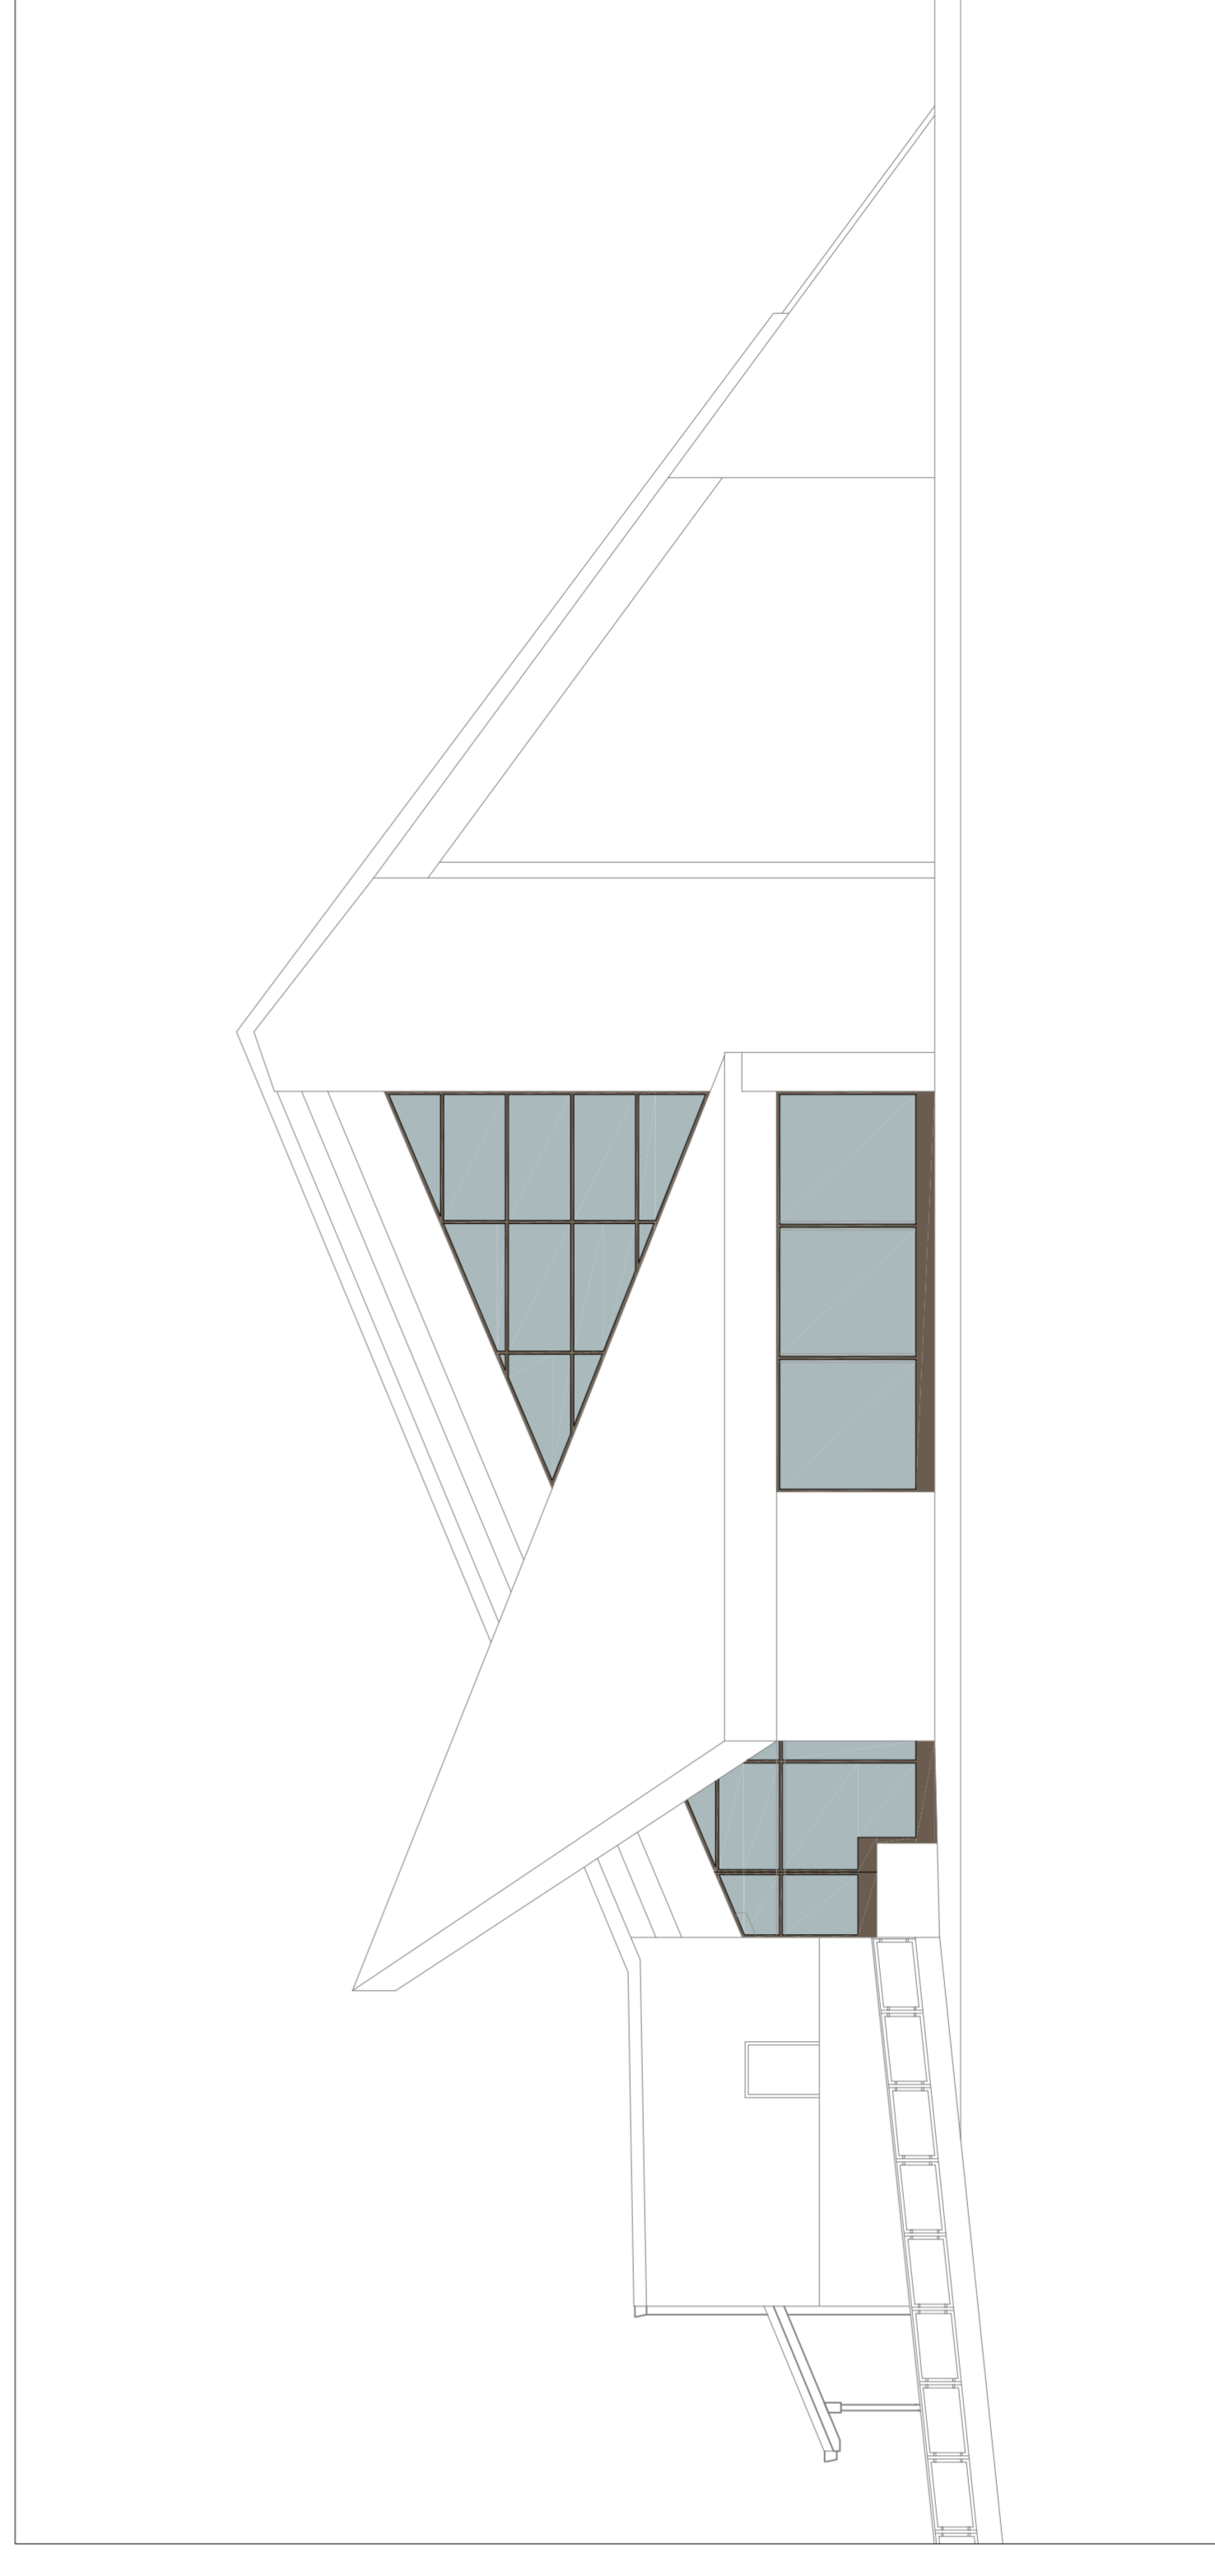

Progettisti: ing. arch. **Mario Basso**
arch. **Roberto Prioli**
arch. **Nadia Basso**

Trento - via Garibaldi, 148
telefono 0461 - 232640
studio.basso.m@libero.it

committente: COMUNE DI ROANA (VI)
INTERVENTO DI RIQUALIFICAZIONE DEL CENTRO URBANO DI CANOVE
Lavori di riqualificazione dell'area verde a parco urbano e di adeguamento della copertura della struttura coperta polifunzionale all'interno del centro abitato di Canove
PROGETTO ESECUTIVO 2° STRALCIO FUNZIONALE

disegno: **SERRAMENTI**
Prospetti e Sezioni

data: ottobre 2015
tipo: **B2**
scala: 1:100