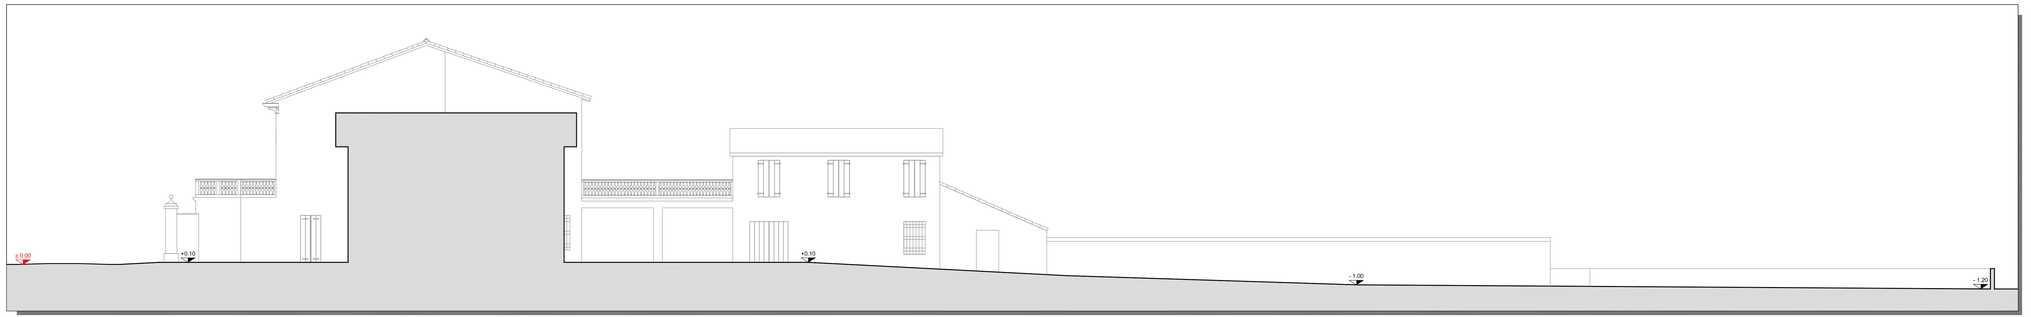

PROFILO LONGITUDINALE C - C DELLO STATO DI FATTO SCALA 1:100

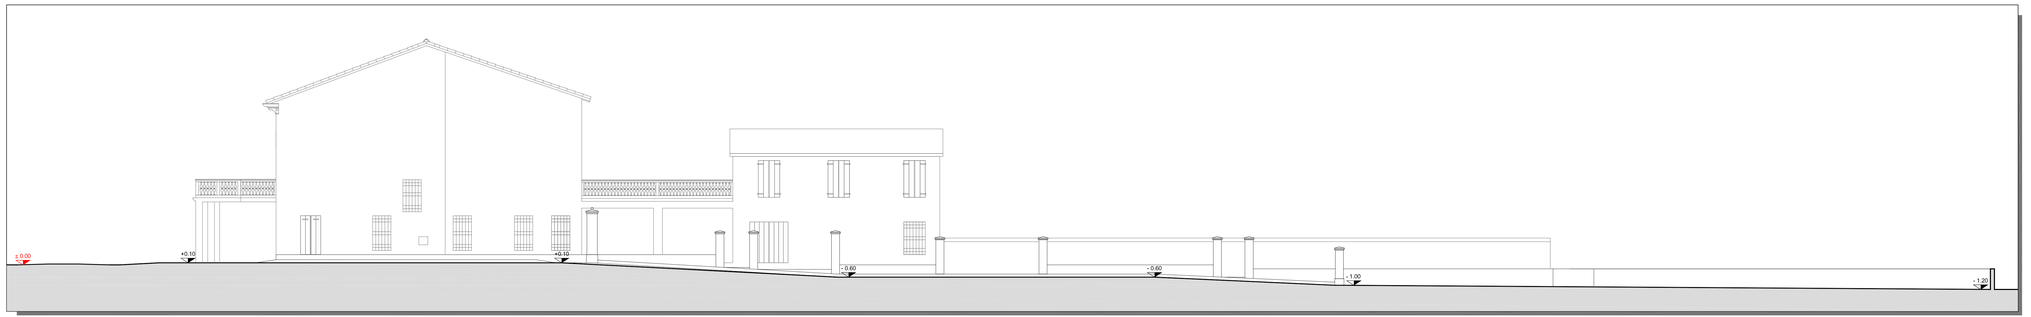

PROFILO LONGITUDINALE C - C DELLO STATO DI PROGETTO SCALA 1:100

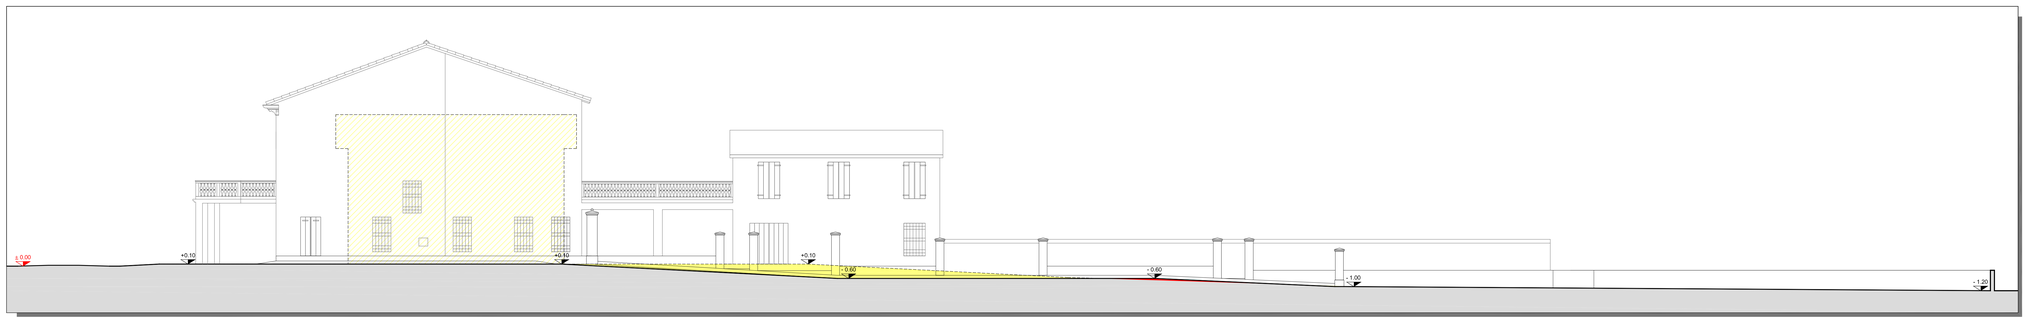

PROFILO LONGITUDINALE C - C DELLA SOVRAPPOSIZIONE STATO DI FATTO E DI PROGETTO SCALA 1:100

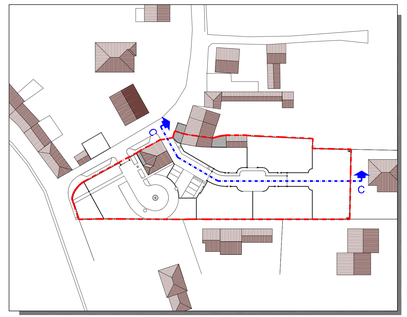

PLANIMETRIA RIFERIMENTO SEZIONE LONGITUDINALE SCALA 1:1000

STUDIO DI ARCHITETTURA TOGNETTI
TOGNETTI ARCHITETTO STEFANO

COMUNE DI SANDRIGO
PROVINCIA DI VICENZA

20 NOVEMBRE 2012
AGG. 11 FEBBRAIO 2013

Committenti
CUMAN CATTERINA MADDALENA

Progetto
PIANO DI LOTTIZZAZIONE DI INIZIATIVA PRIVATA "VIA GIRARDINA"

Descrizione
PROFILI LONGITUDINALI - STATO DI FATTO E DI PROGETTO -

Scala	Tavola	Disegno
1:200	6	199

Progettisti

Committenti

BREGANZE (VI) 36042 - Via Cinque Martiri n. 11/b - tel./ fax 0445 873271 - c.f. TGN SFN 67L17 L840H - p.IVA 03720130248