

COMUNE DI SANDRIGO

Individuazione dei beni culturali ed ambientali - Legge reg. N. 58-Art. 9

Ditta: Noaro Guerrino, Vittorino

REGIONE DEL VENETO
COMITATO TECNICO REGIONALE
Seduta in data Argomento

Fog. n. 7 mapp. n. 166
Strada dell'Albereria

18 APR. 1986 N. 239 -


Caratteristiche Storiche e Architettoniche

IL SEGRETARIO

Bruno Casari

Fabbricato rurale tipico e più ricorrente a due volumi accostati di altezza diversa, dove il corpo più alto a due piani più granaio è adibito ad abitazione ed il corpo più basso con portico e stalla a piano terra e fienile nel sottotetto, di origine abbastanza recente.

L' ASSESSORE DELEGATO

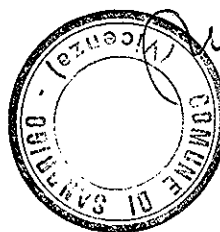


REGIONE DEL VENETO

Allegato alla deliberazione di
Giunta Regionale n. 3251
in data 17 GIU. 1986

DIPARTIMENTO PER L'URBANISTICA


IL COORDINATORE
Arch. Camillo Piatl

Sille

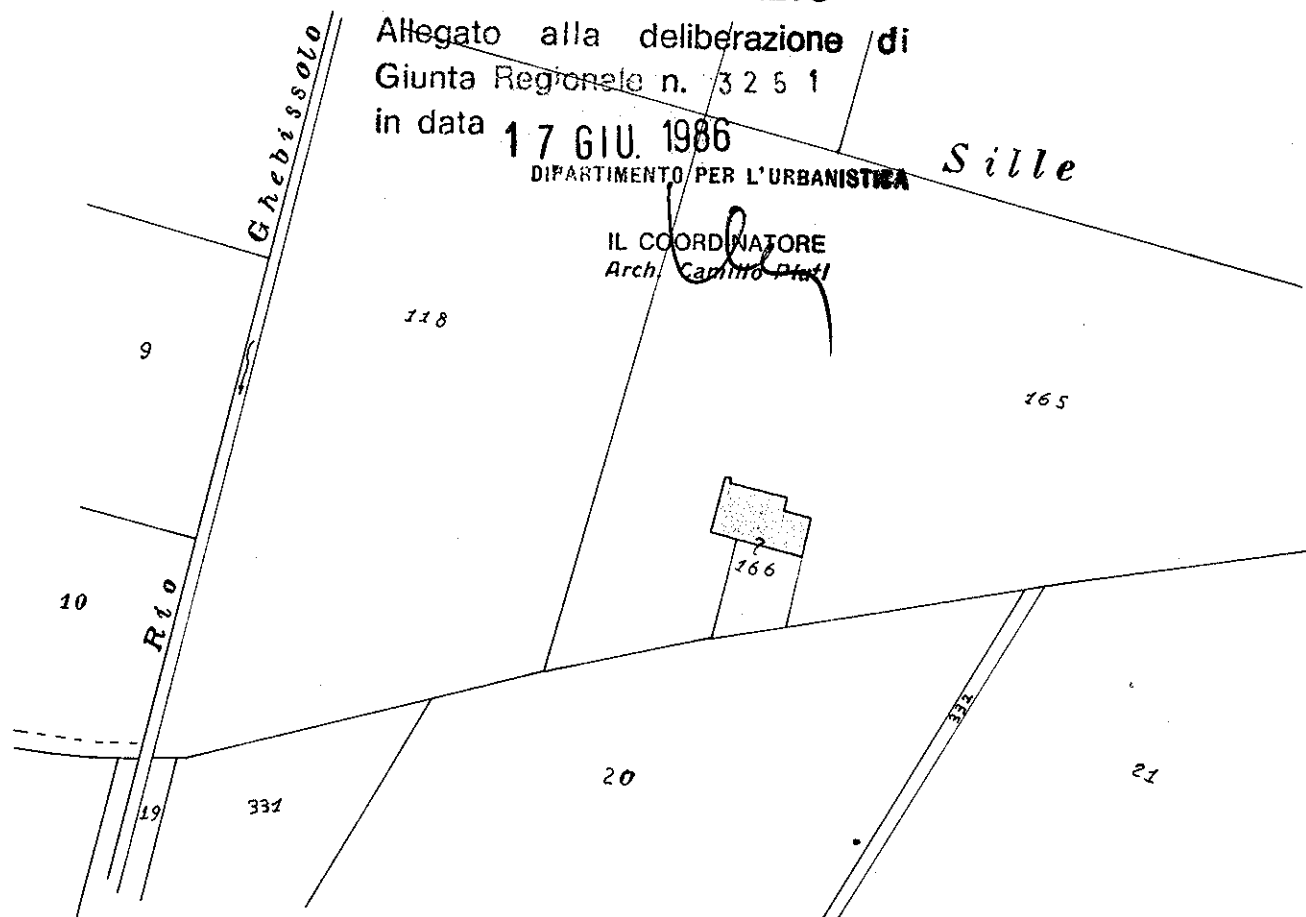





Veduta d'insieme nel paesaggio

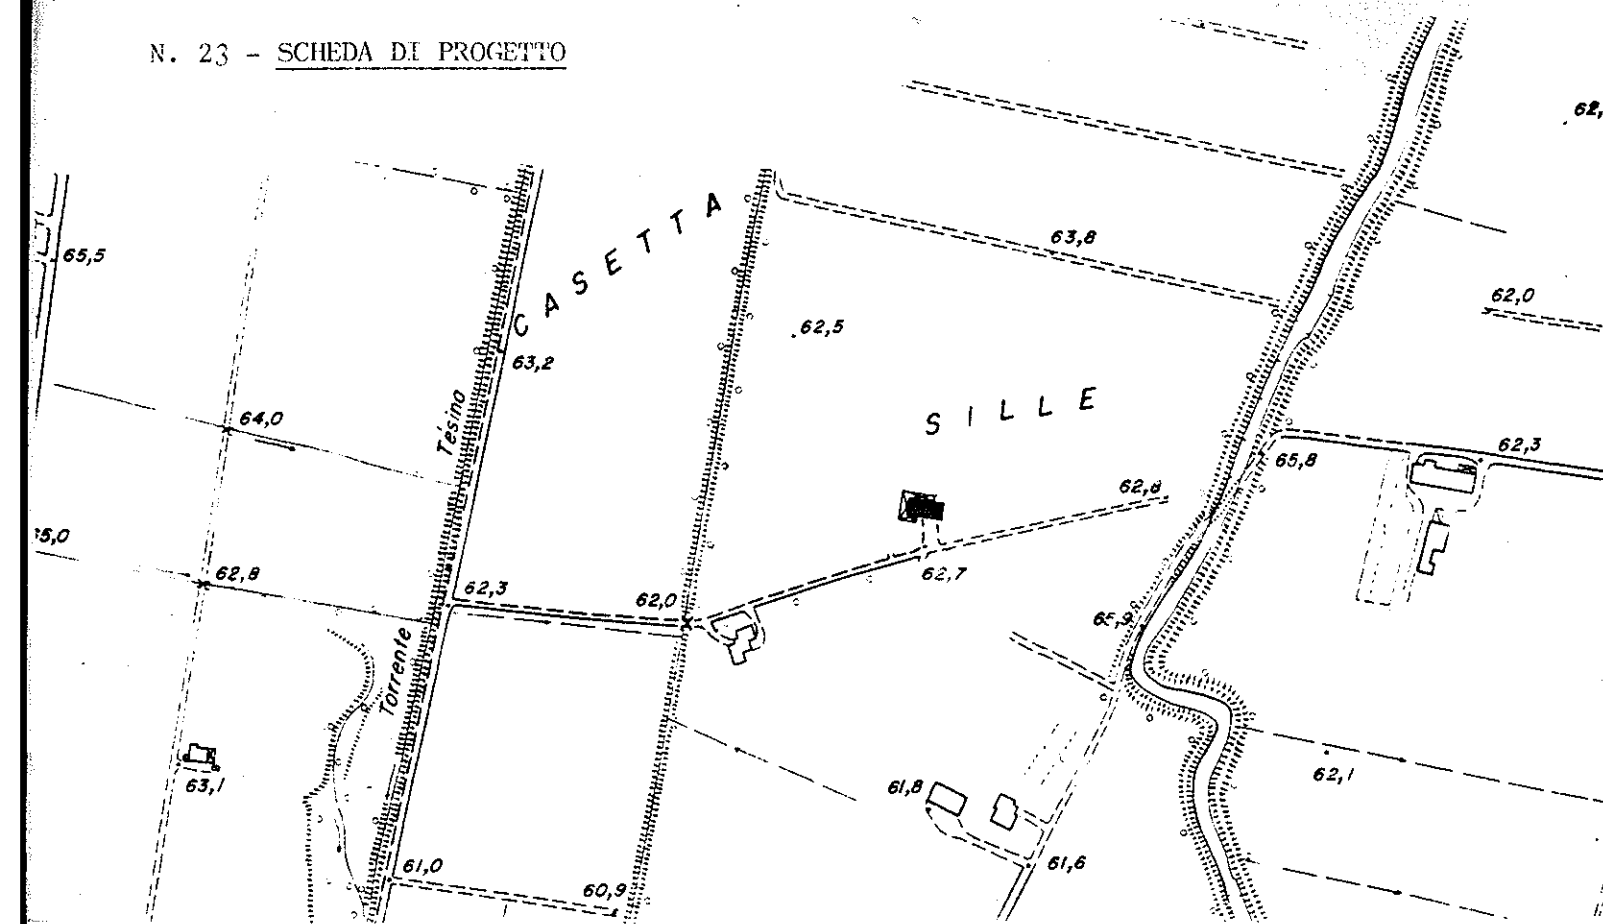


AEROFOTOGRAFIA 1:5000

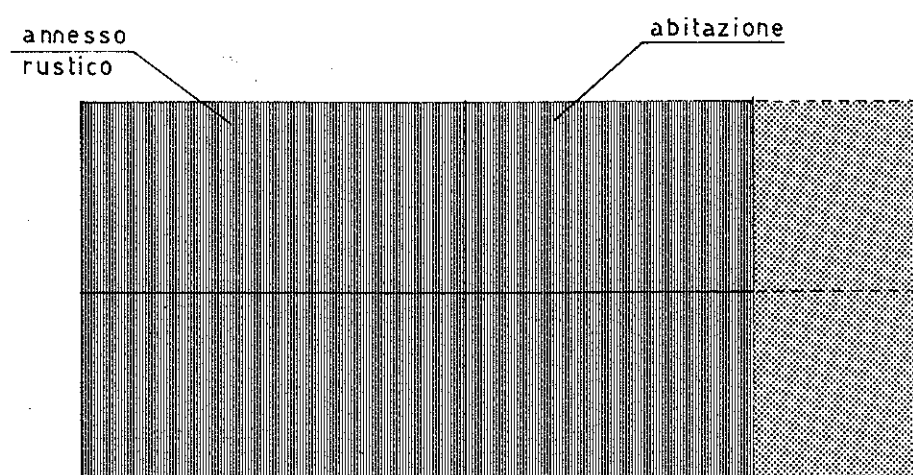

PIANTA

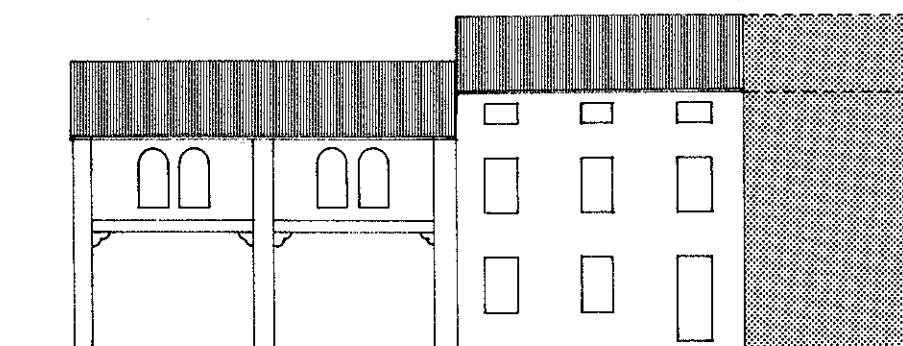

PROSPETTO SUD

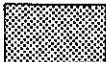-  edifici di valore culturale e ambientale
-  ampliamento

Interventi ammessi:

- 1 - Ordinaria e straordinaria manutenzione, inserimento degli impianti tecnologici e dei servizi igienici.
- 2 - Ristrutturazione e ridistribuzione interna.
- 3 - Possibilità di cambio di destinazione d'uso della parte rurale ^{in modo da} mantenendo inalterato il portico e le aperture di facciata.
- 4 - Possibilità di ampliamento dell'abitazione sul lato est fino al volume massimo di mc. 400, mediante il prolungamento in senso longitudinale dell'attuale coperto.
- 5 - Per quanto non specificato si fa obbligo dell'osservanza delle norme generali per gli interventi edilizi in zona rurale.

DOTT. ARCH. UBALDO PEZZIN
n. 140 ~~ordine~~ architetti vicenza

